



PROSPETTO LATO RICETTORE FO 001

1:200

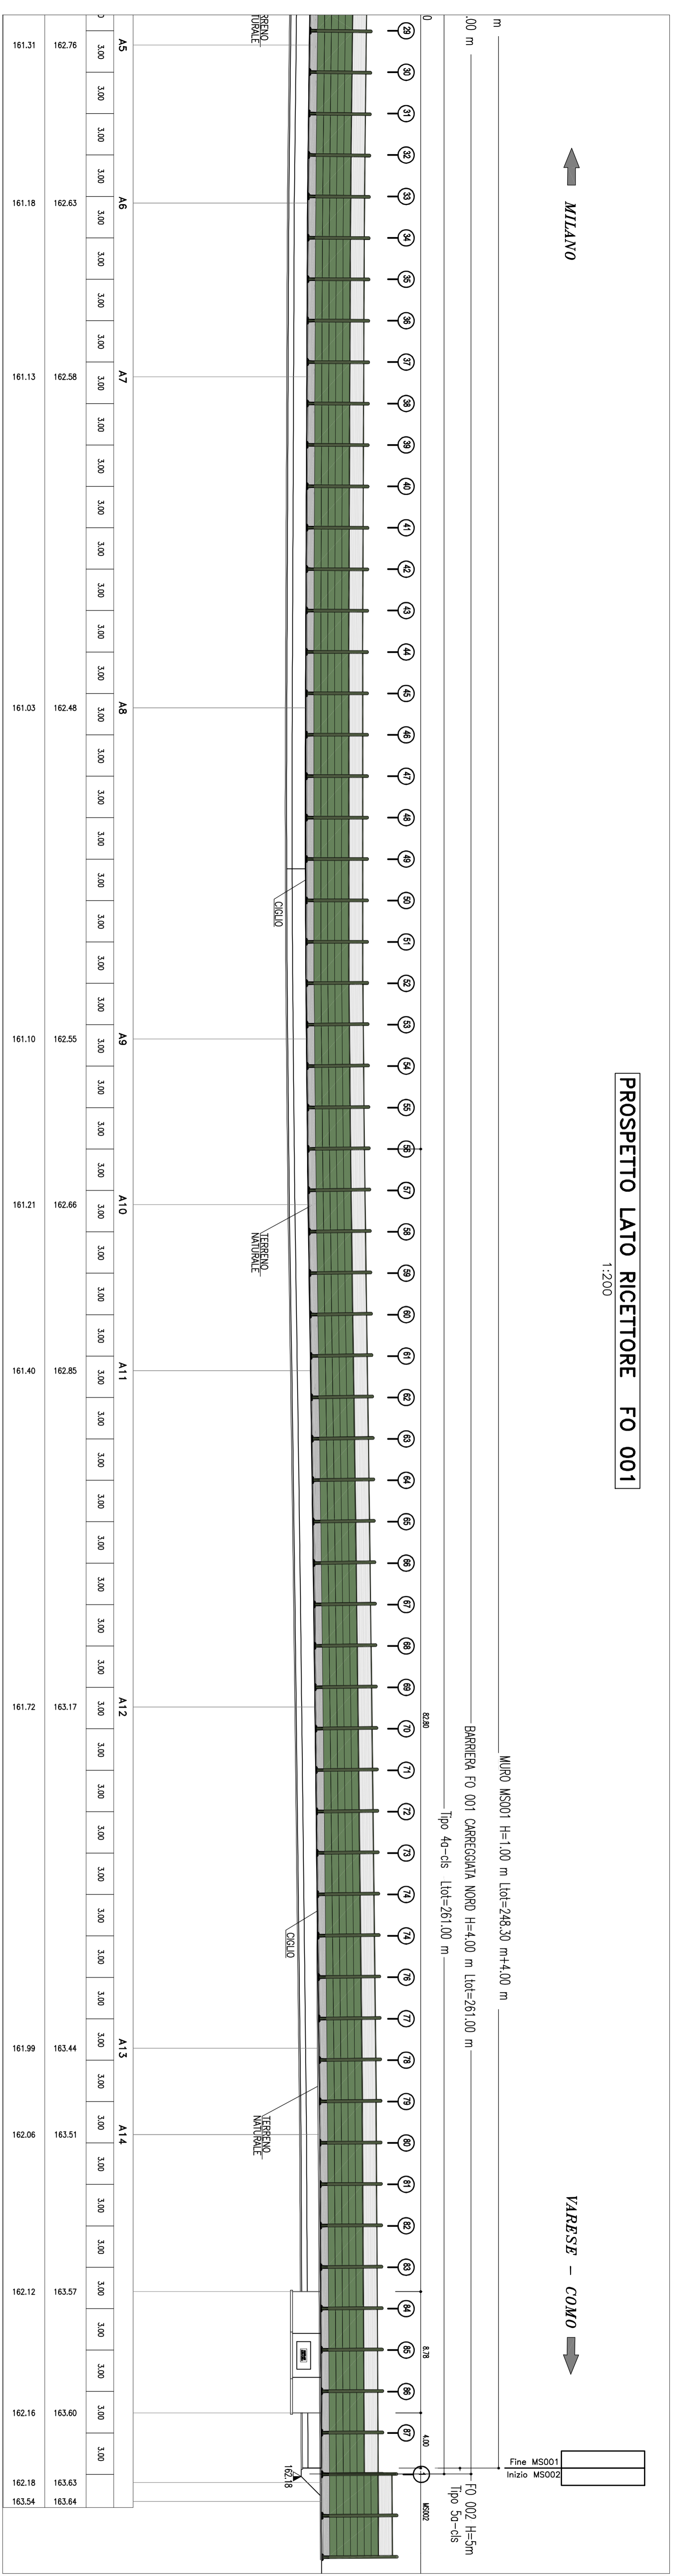


PLANIMETRIA DI PROGETTO

1:200

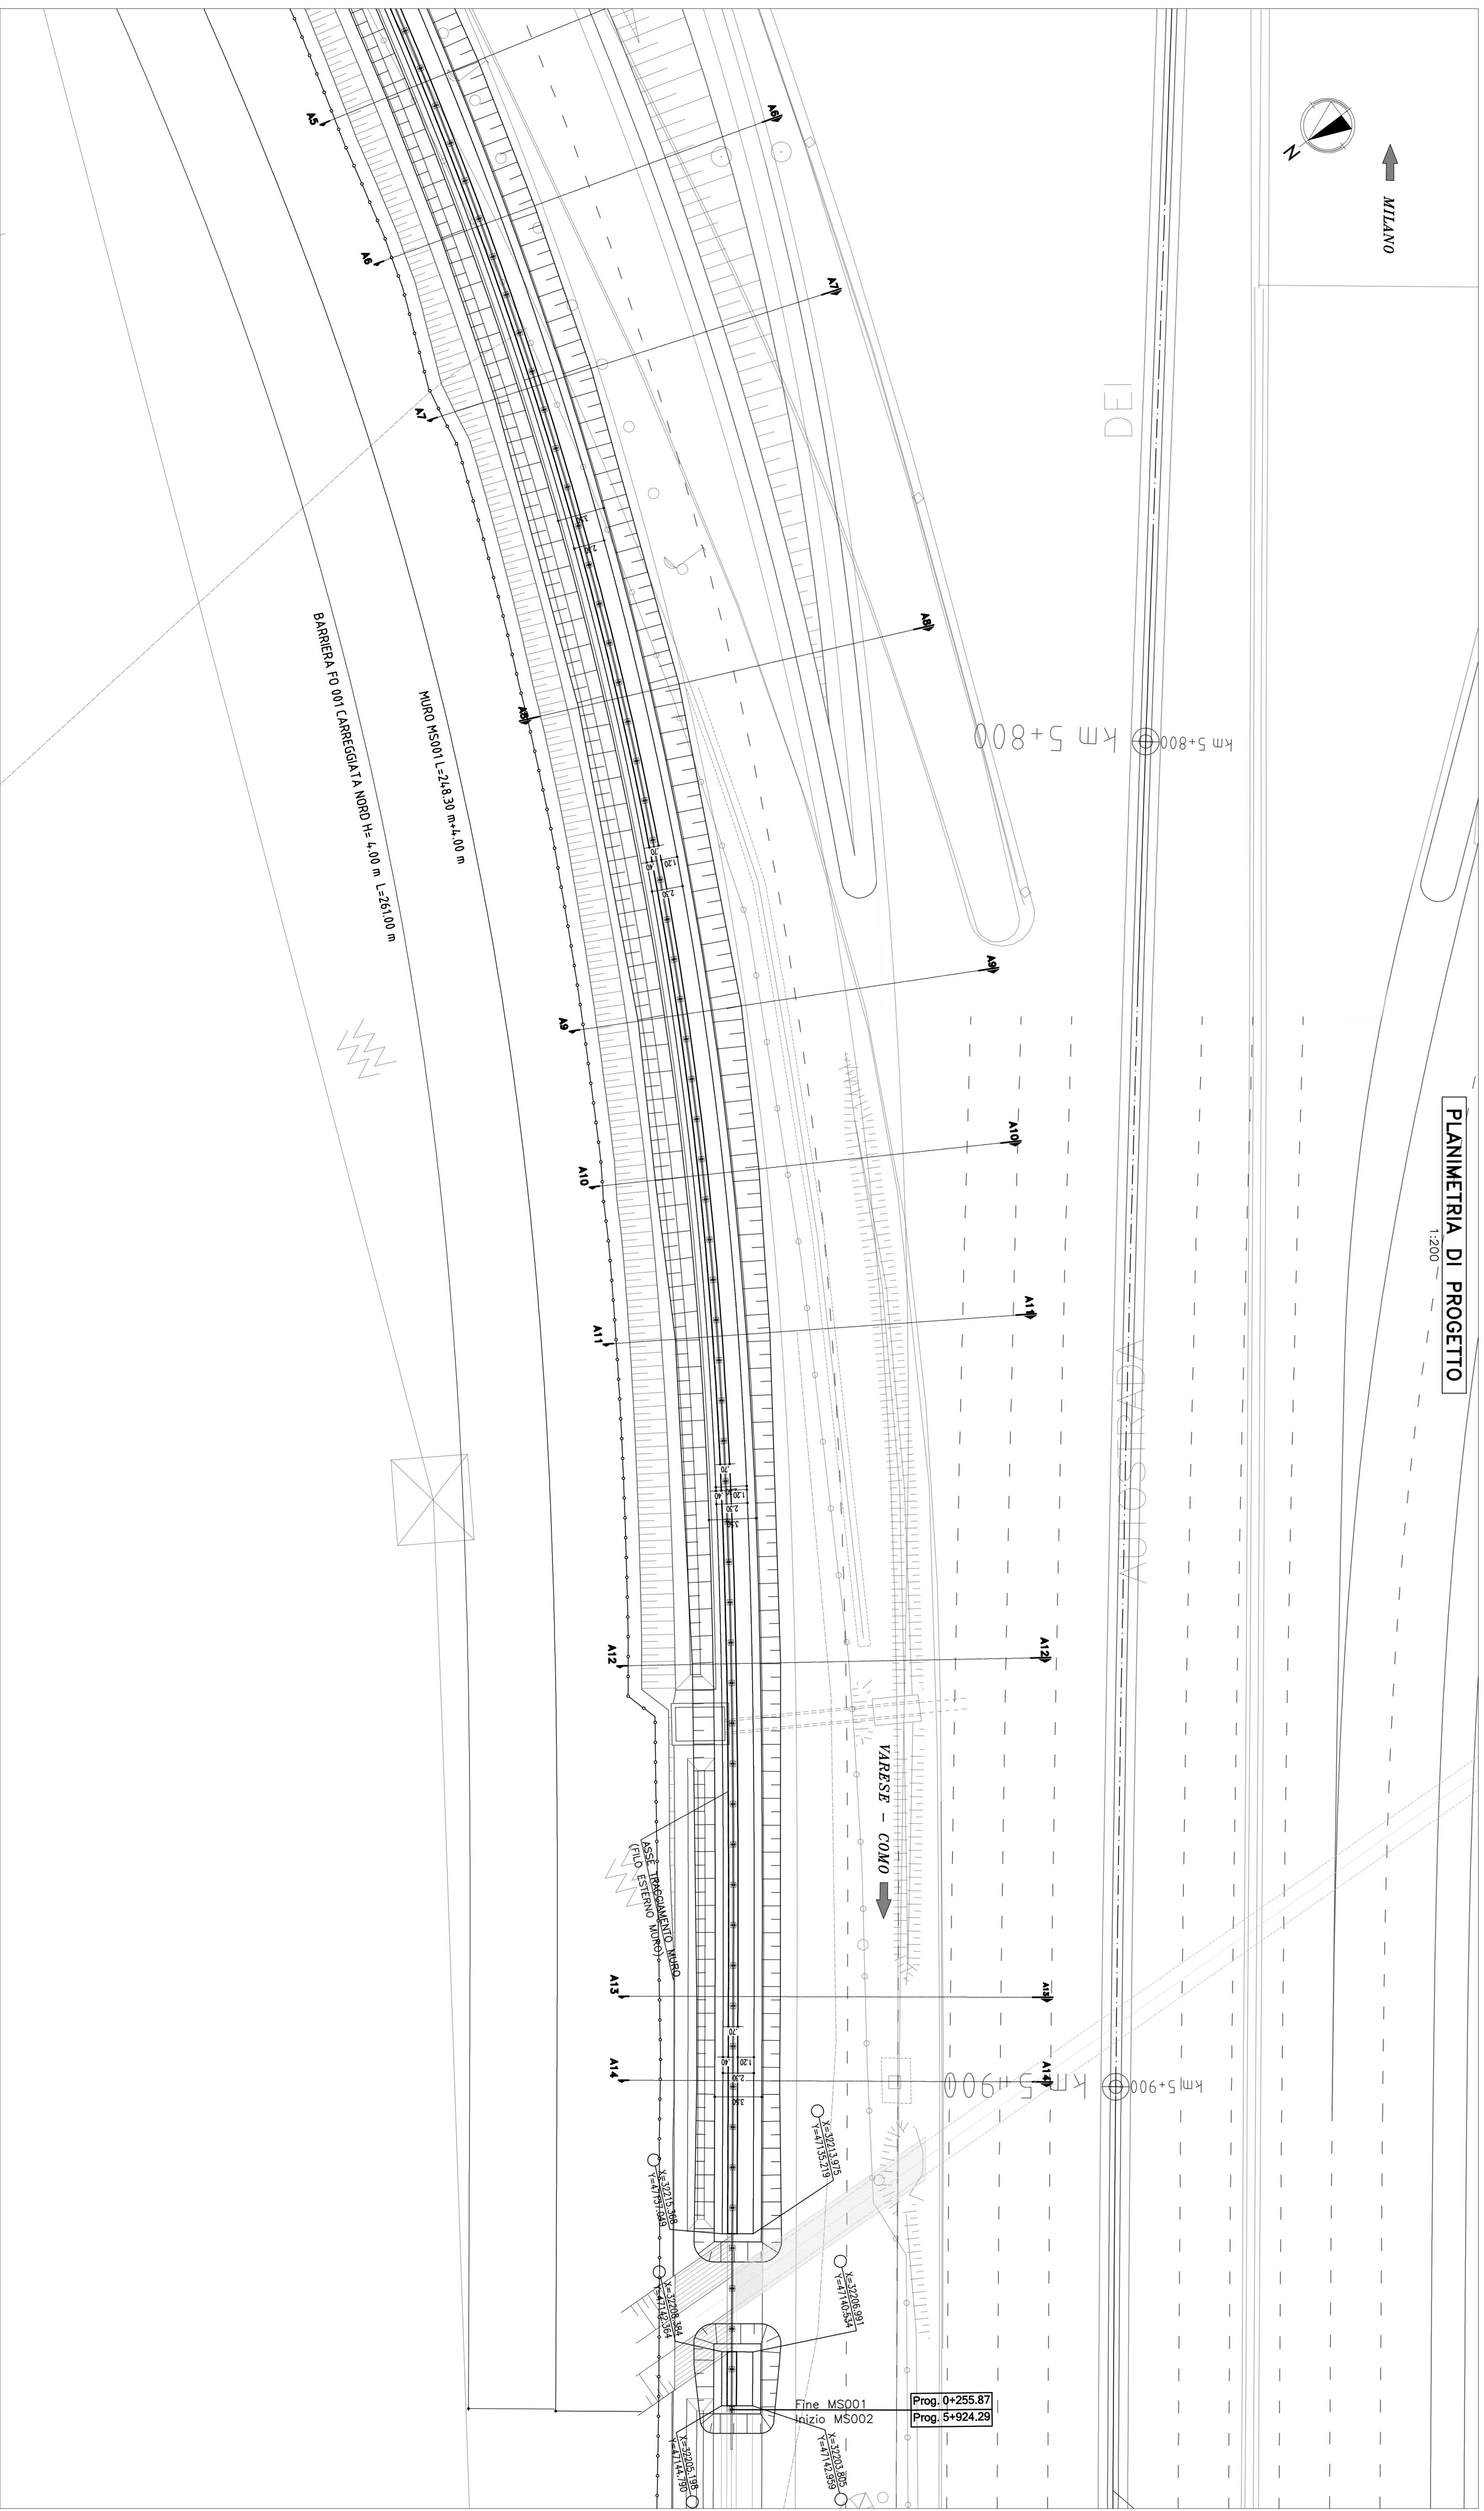

QUADRO DI UNIONE

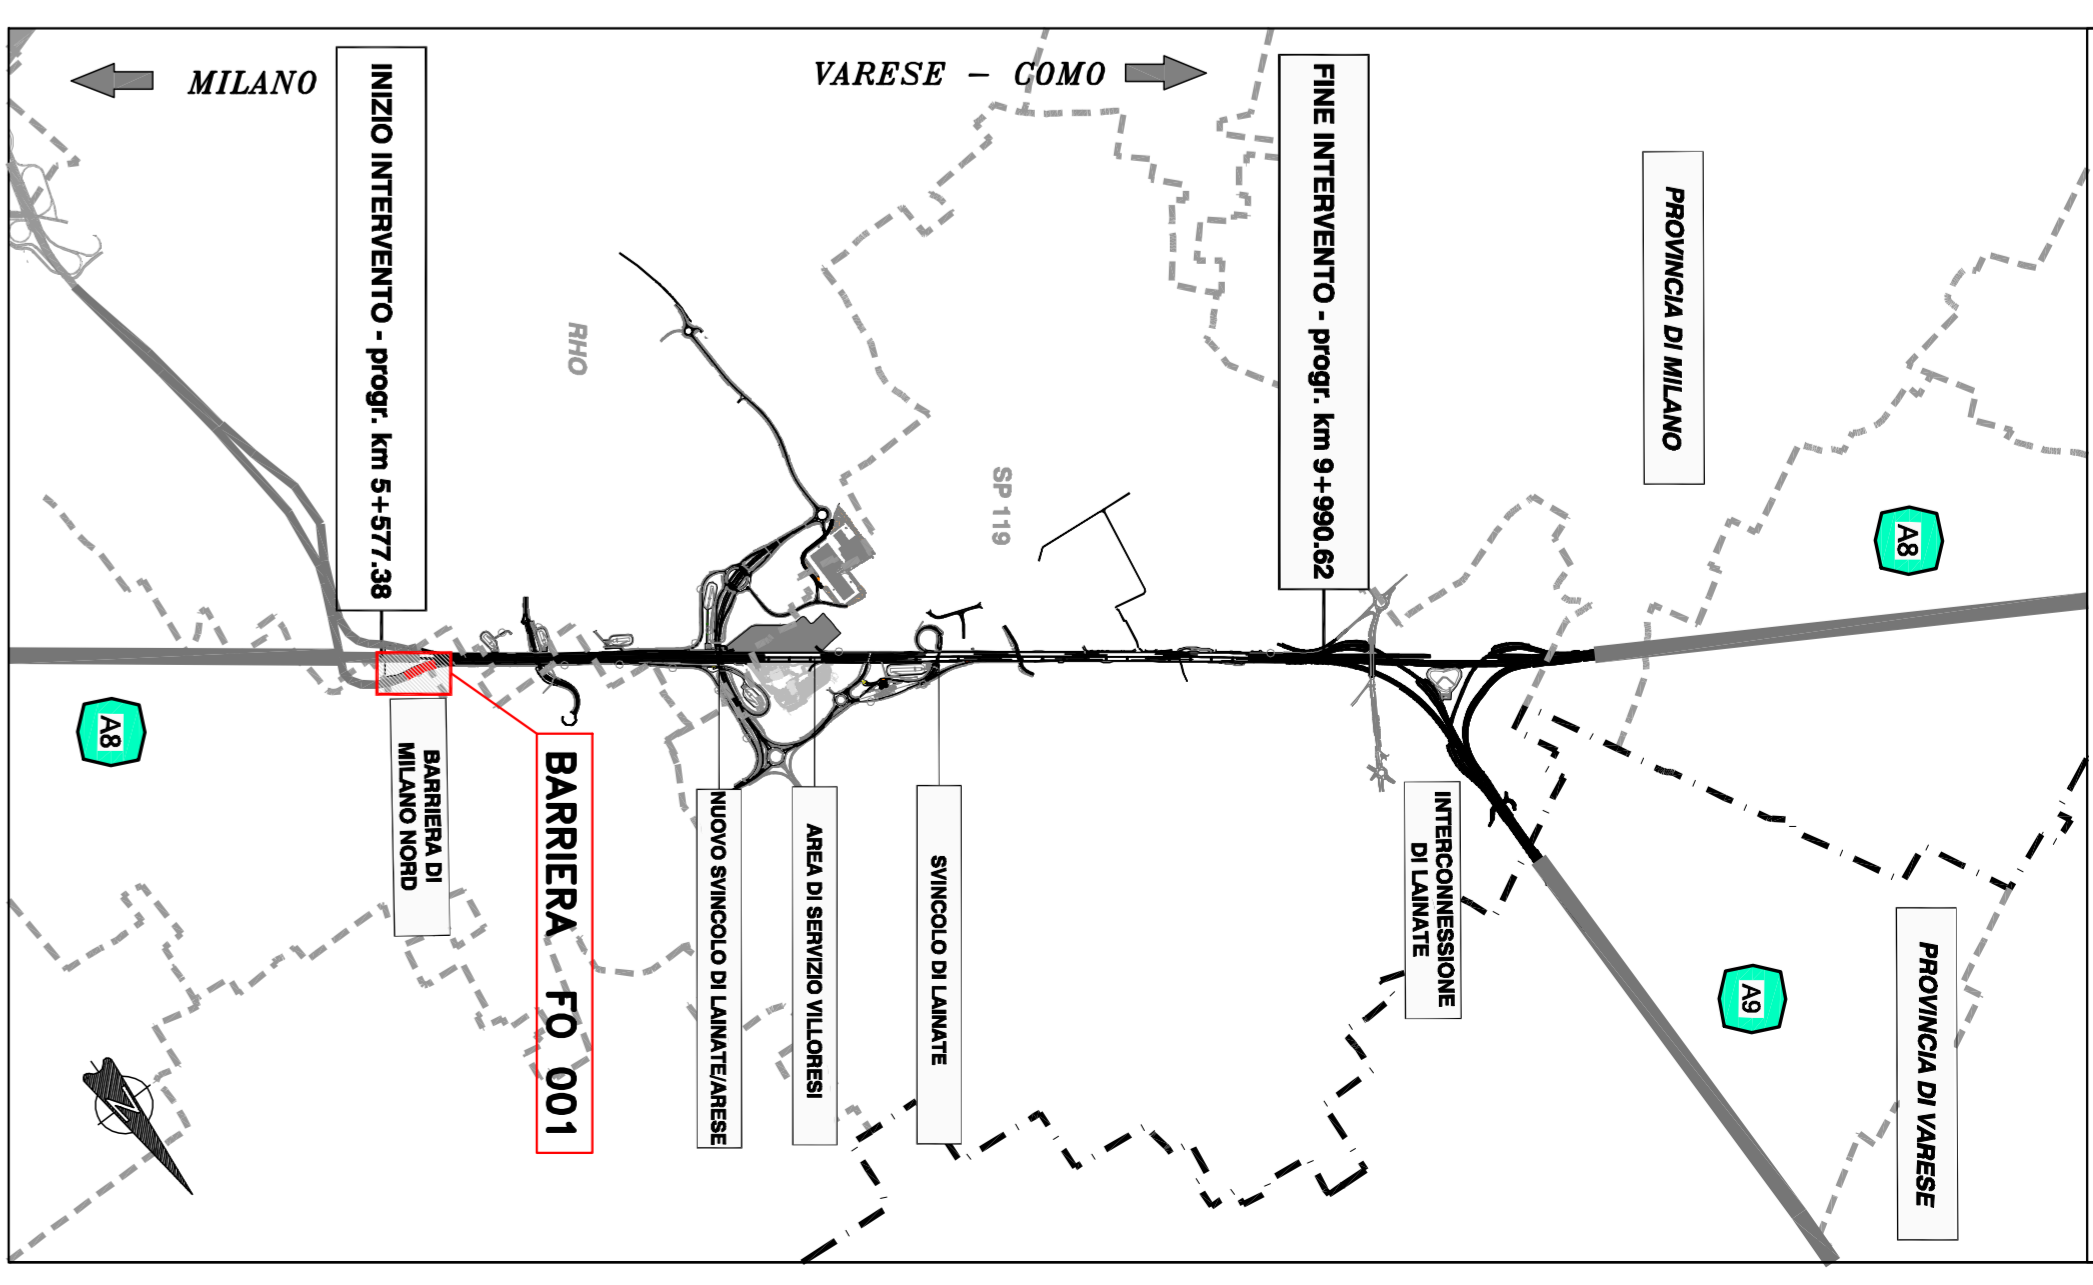

NOTE:
PER L'ACCOMIAMENTO DEL MUR0 MS001
VEDI APOPOSITO ELABORATO

autostrade // per l'Italia
AUTOSTRADA (A8) : MILANO LAGHI
 AMPLIAMENTO ALLA QUINTA CORSIA
 TRATTO: BARRIERA M-NORD - INTERCONNESSIONE DI LANATE

CORPO AUTOSTRADALE
 OPERE COMPLEMENTARI
 BARRIERE ANTIFONICHE
 BARRIERA FO 001
 PLANIMETRIA E PROSPETTO
 TAV. 2/2

L. RESPONSABILE PROGETTAZIONE		L. RESPONSABILE DIREZIONE		L. RESPONSABILE CONTROLLO	
Ing. Roberto Tognoli		Ing. Roberto Tognoli		Ing. Roberto Tognoli	
Via S. Felice, 10 - 20133 Milano		Via S. Felice, 10 - 20133 Milano		Via S. Felice, 10 - 20133 Milano	
Tel. 02 7600 4200		Tel. 02 7600 4200		Tel. 02 7600 4200	
Fax 02 7600 4201		Fax 02 7600 4201		Fax 02 7600 4201	
E-mail: roberto.tognoli@spes.it		E-mail: roberto.tognoli@spes.it		E-mail: roberto.tognoli@spes.it	

DATA APPROVAZIONE PROGETTO	11/08/09	DATA APPROVAZIONE PROSPETTO	14/04/10
DATA APPROVAZIONE PROSPETTO	14/04/10	DATA APPROVAZIONE PROSPETTO	14/04/10

CONFERMAZIONE DI PROGETTO	11/08/09	CONFERMAZIONE DI PROSPETTO	14/04/10
CONFERMAZIONE DI PROSPETTO	14/04/10	CONFERMAZIONE DI PROSPETTO	14/04/10

DIRIGENTE OPERATIVO	ING. ROBERTO TOGNOLI	DIRIGENTE OPERATIVO	ING. ROBERTO TOGNOLI
PRODOTTORE ED ESECUTORE LAVORI AVVI	ING. ROBERTO TOGNOLI	PRODOTTORE ED ESECUTORE LAVORI AVVI	ING. ROBERTO TOGNOLI