



PROSPETTO LATO RICETTORE FO 002

1:200

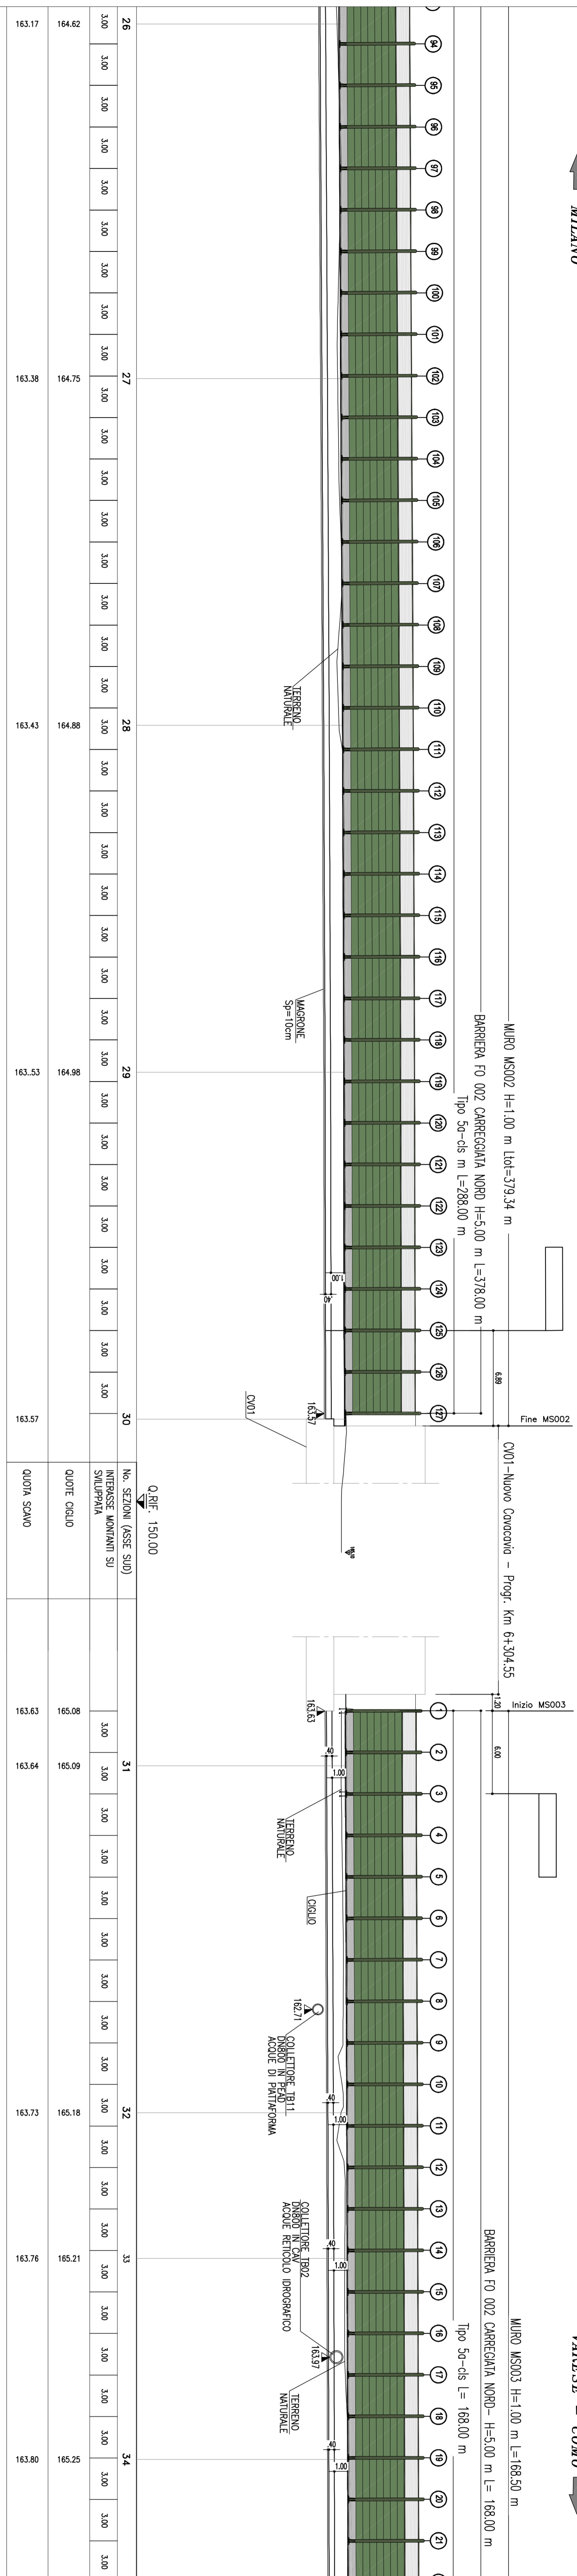


QUADRO DI UNIONE

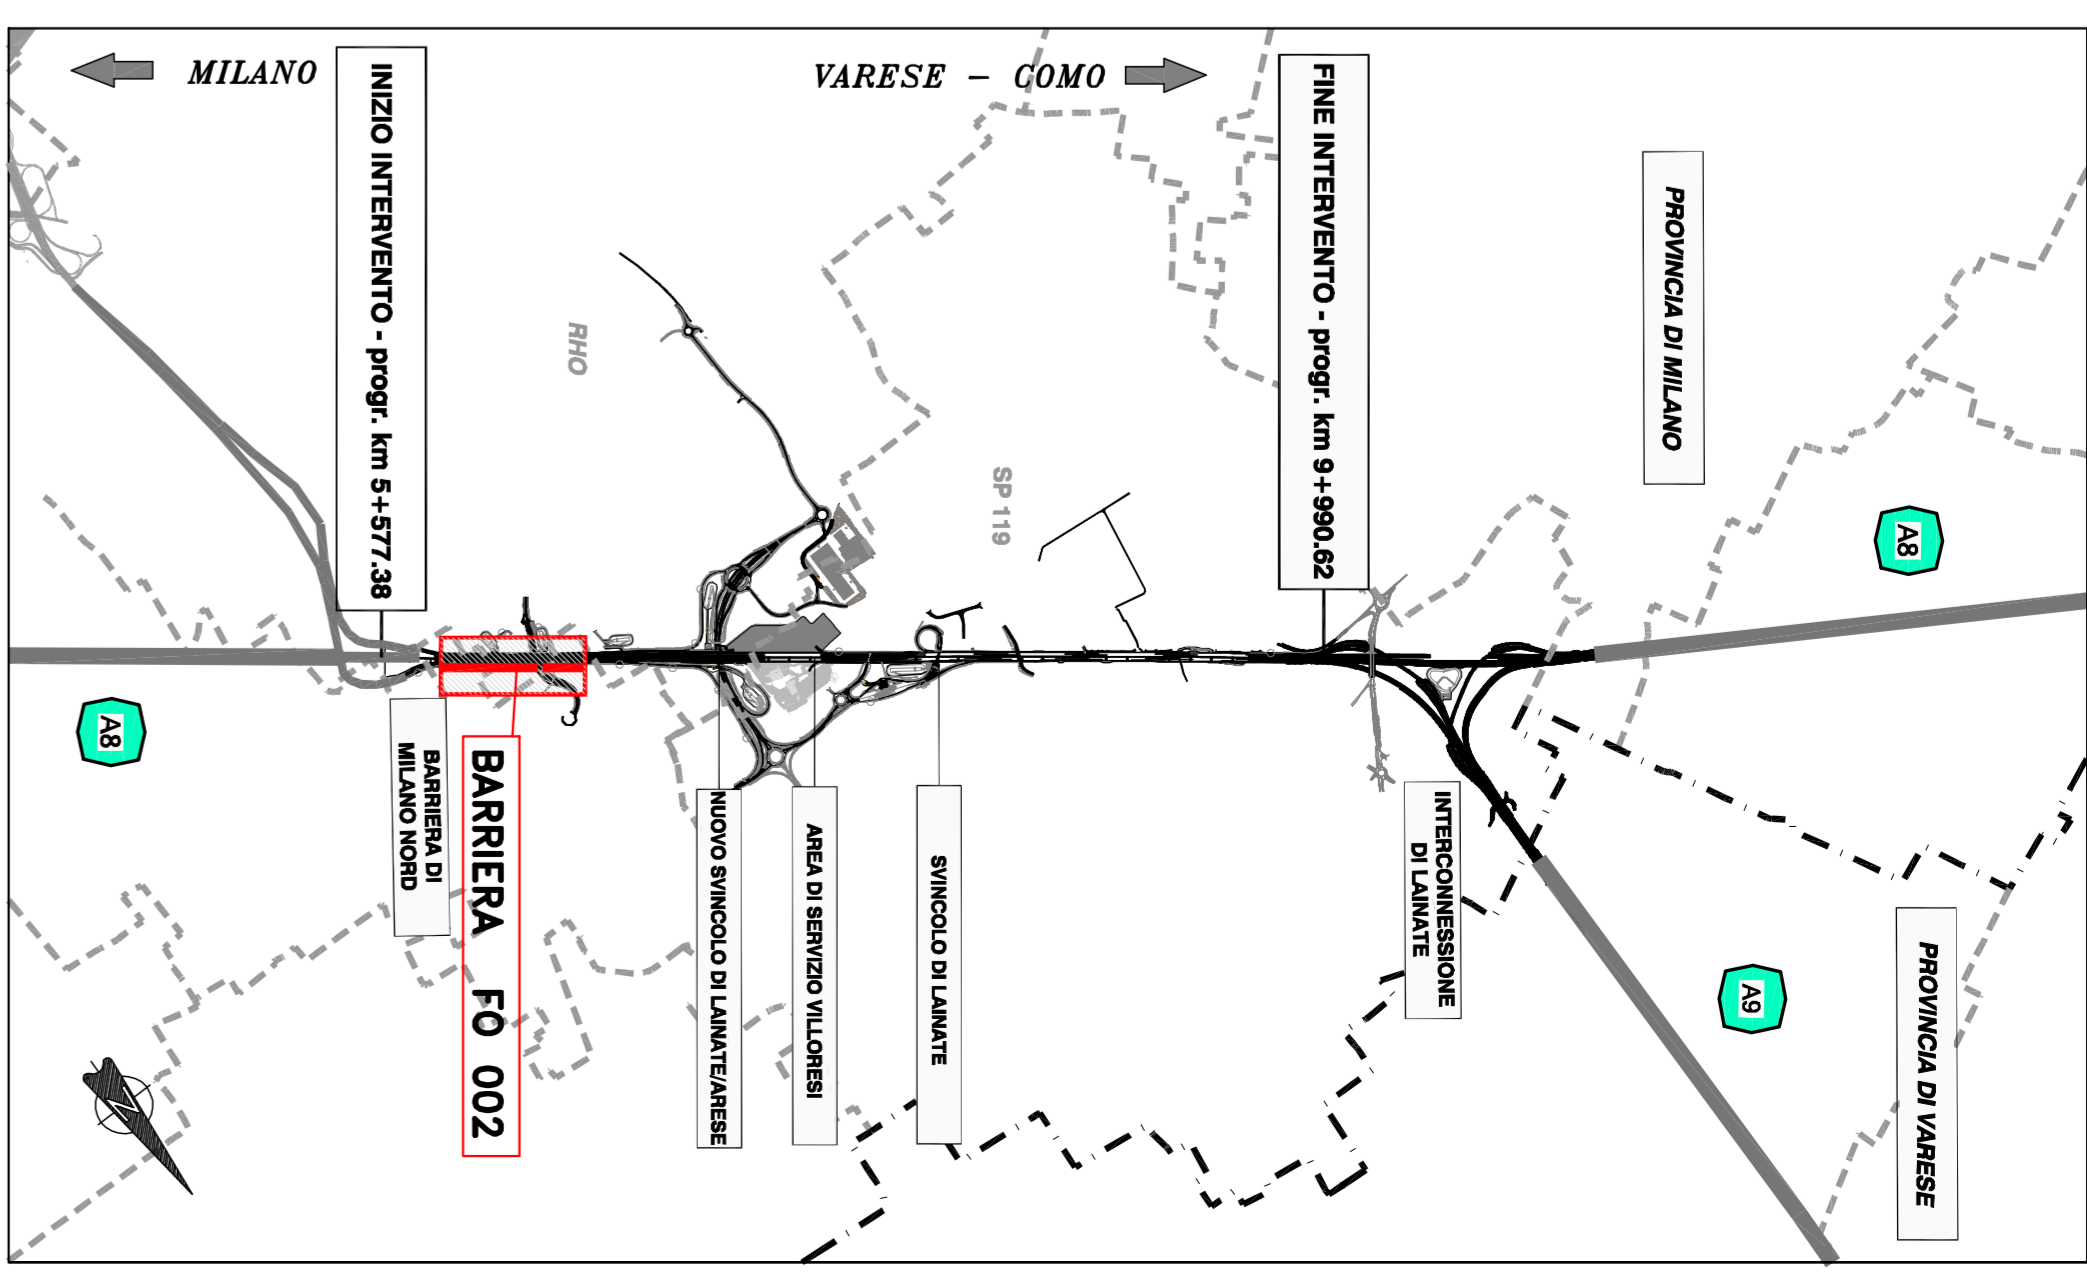

PLANIMETRIA DI PROGETTO

1:200

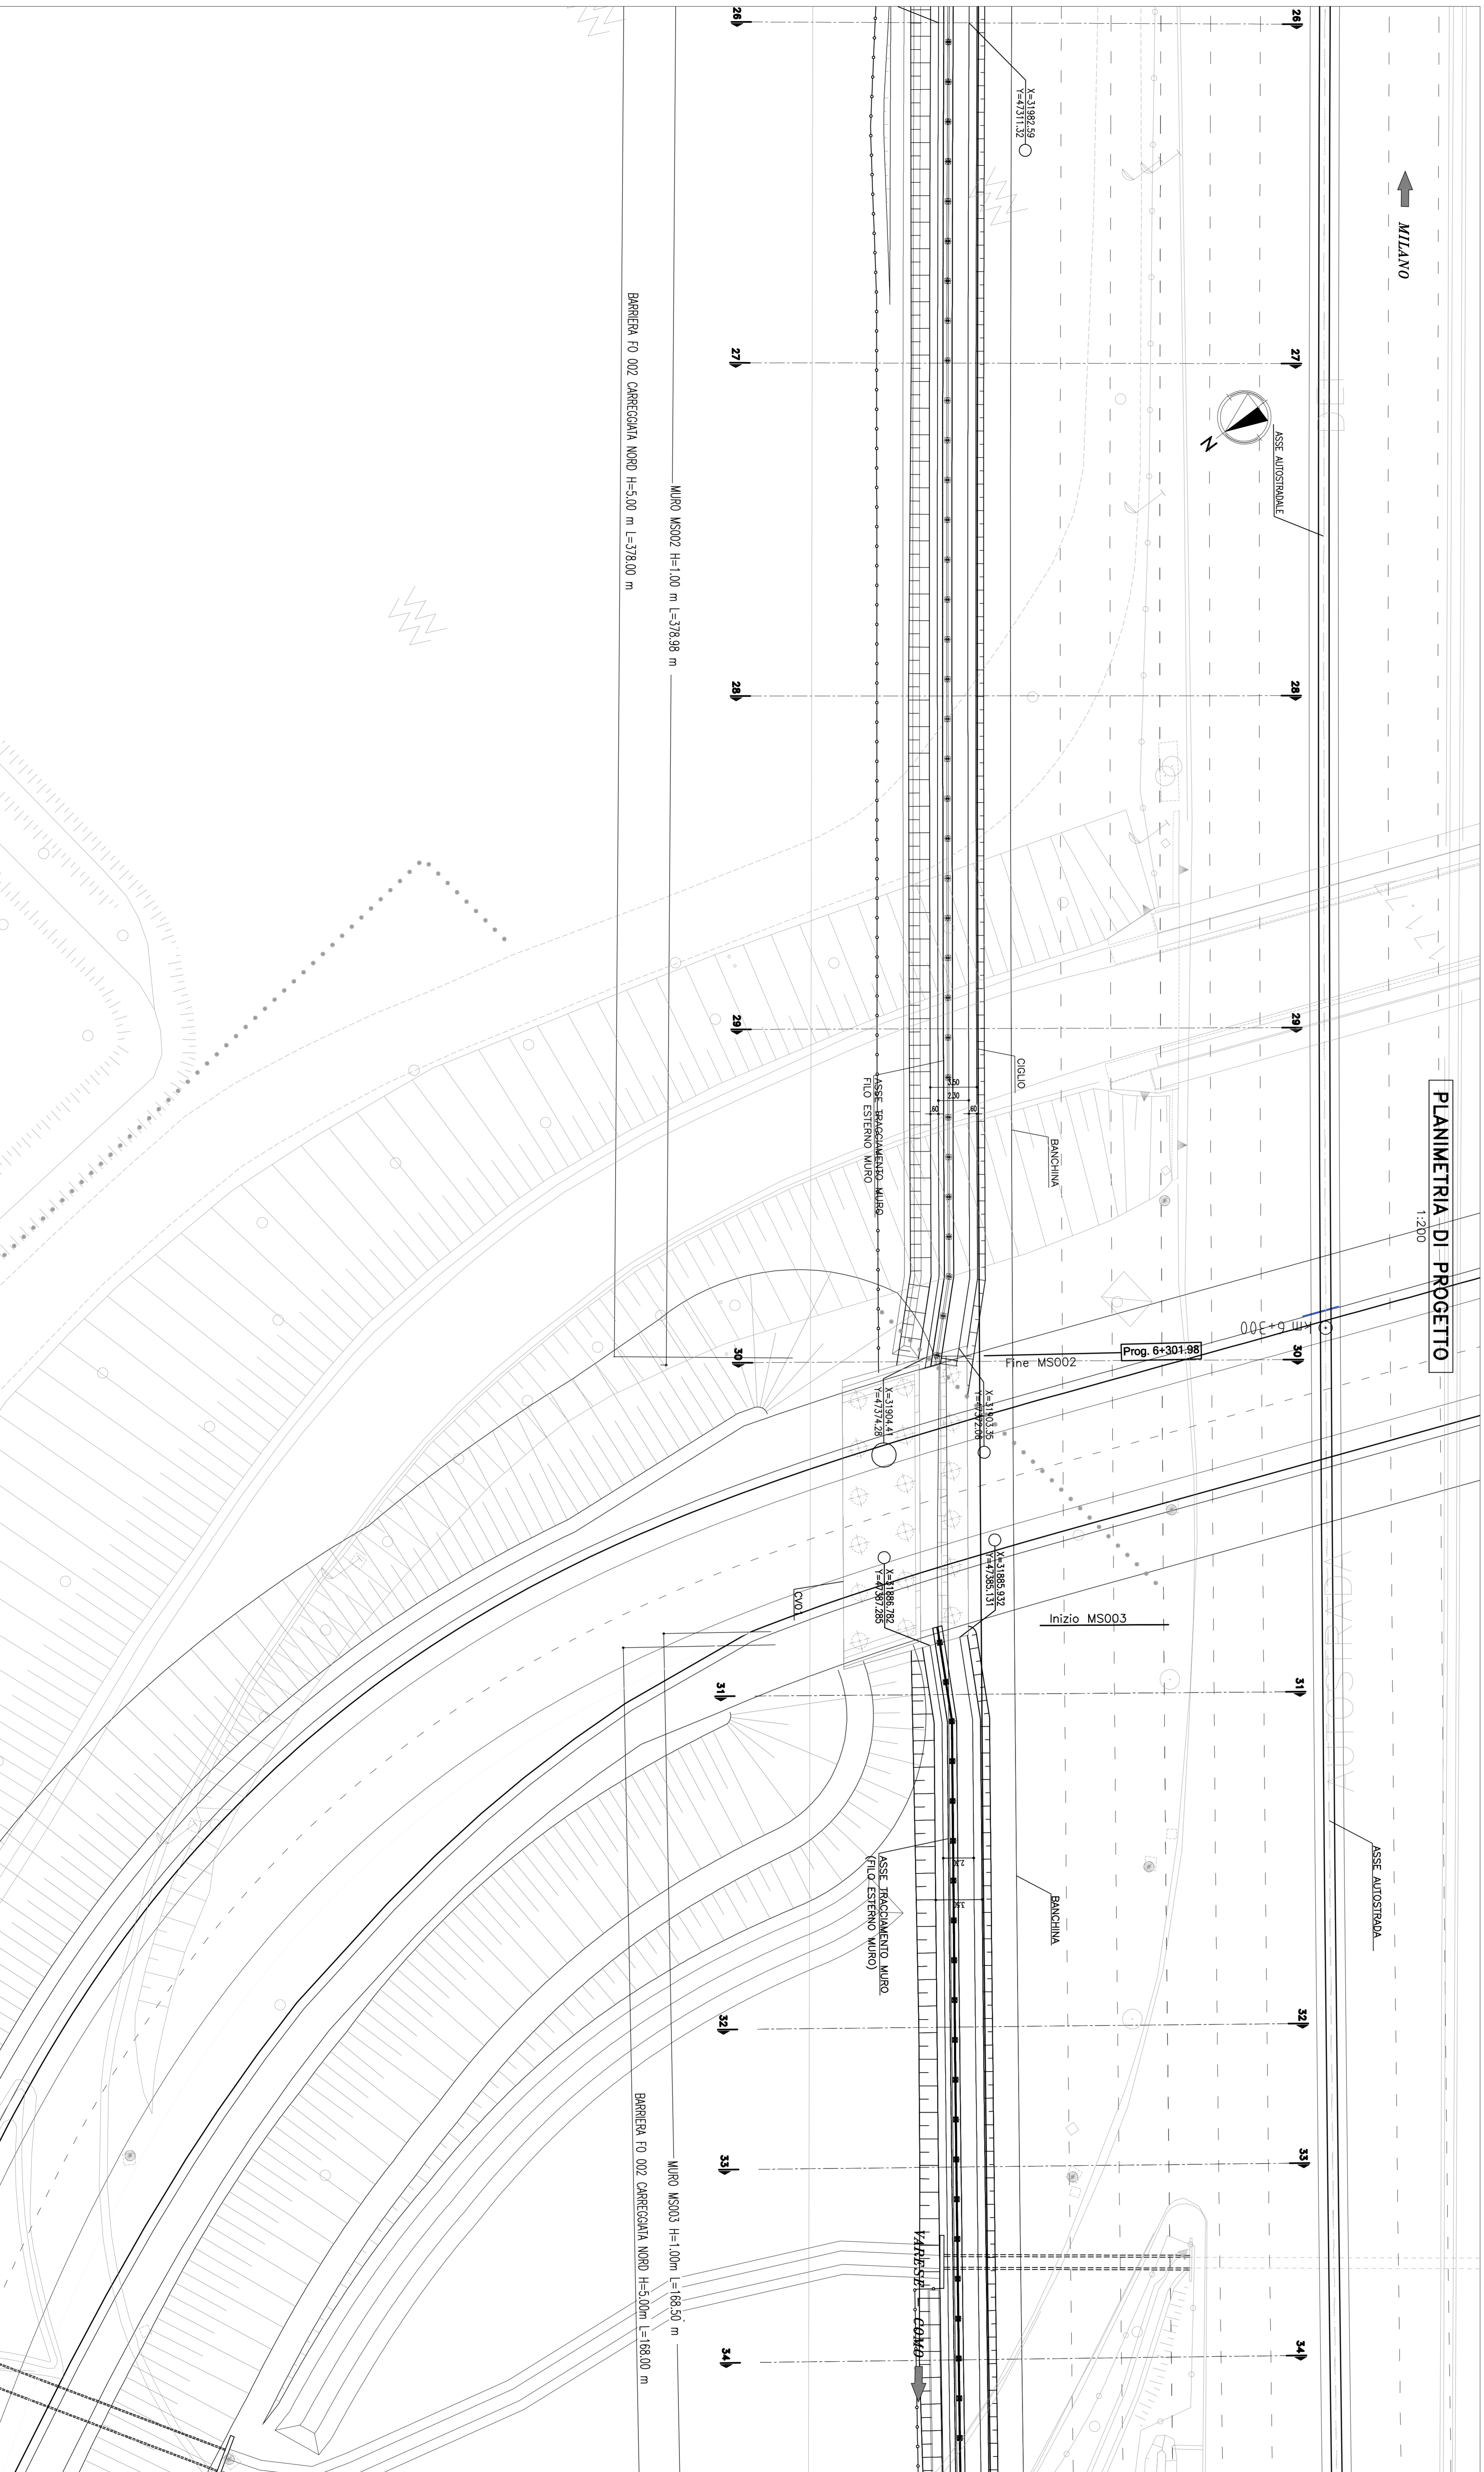

NOTE:
 PER IL TIRACCIAMENTO DEL MURO MS002
 VEDI APPOSITO ELABORATO

autostrade // per l'Italia
AUTOSTRADA (As) : MILANO LAGHI
 AMPLIAMENTO ALLA QUINTA CORSIA
TRATTO: BARRIERA M-NORD - INTERCONNESSIONE DI LANATE

CORPO AUTOSTRADALE
 OPERE COMPLEMENTARI
 BARRIERE ANTIFONICHE
 BARRIERA FO 002
 PLANIMETRIA E PROSPETTO
 TAV. 3/4

RESPONSABILE PROGETTAZIONE		L. SPINOLI	



