


PROSPETTO LATO RICETTORE FO 002


1:200

VARESE - COMO

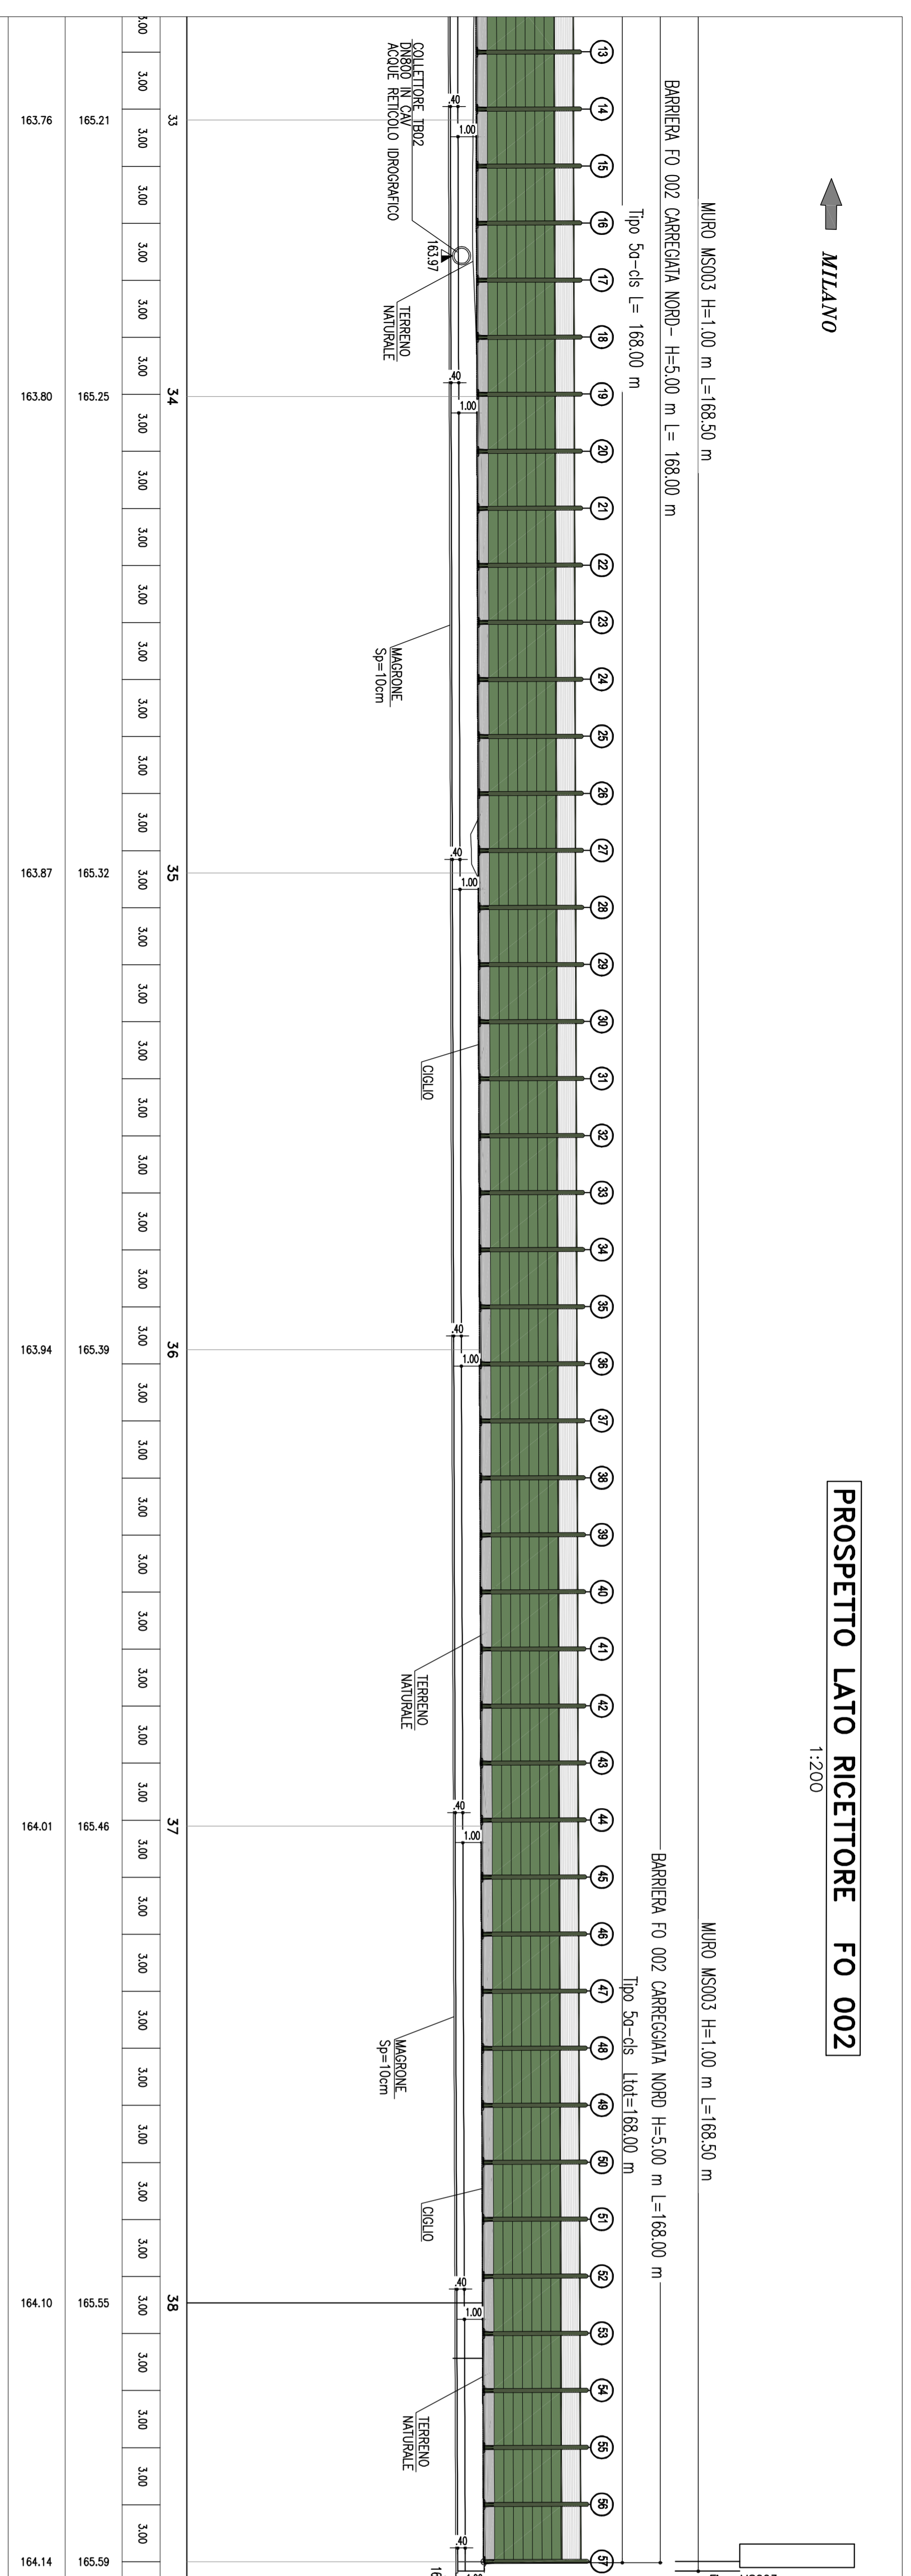


PLANIMETRIA DI PROGETTO

1:200

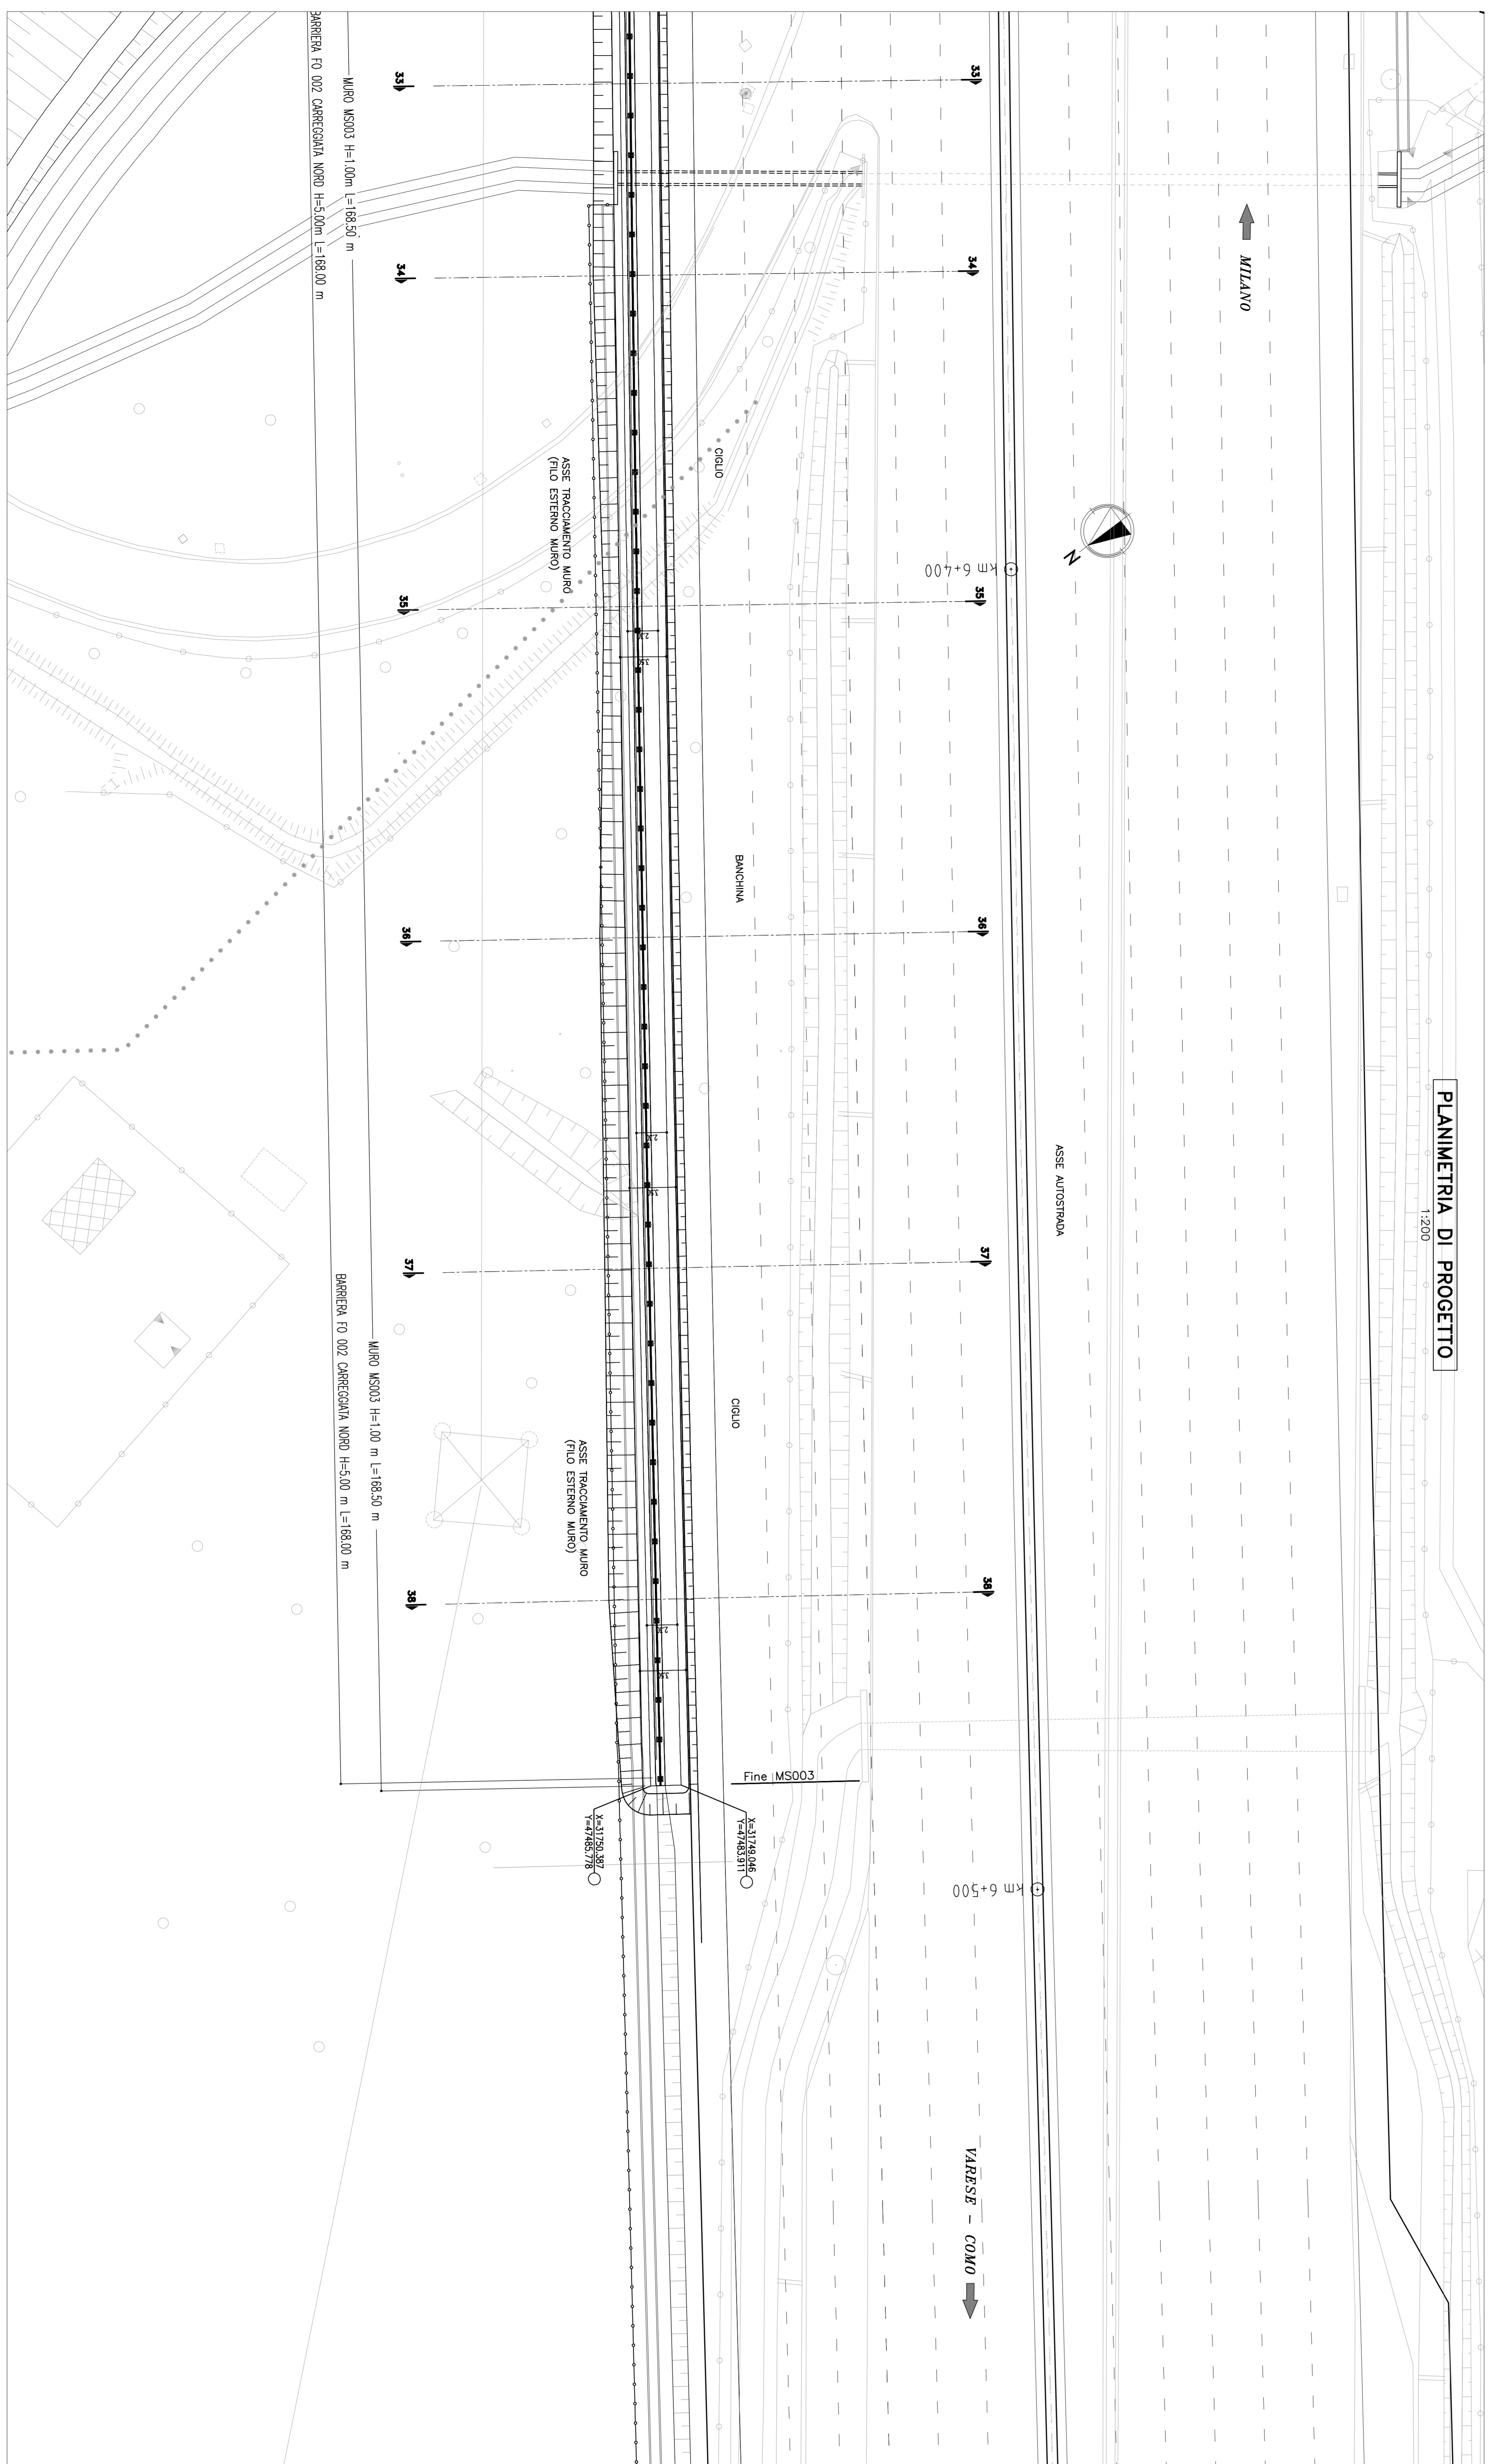

QUADRO DI UNIONE

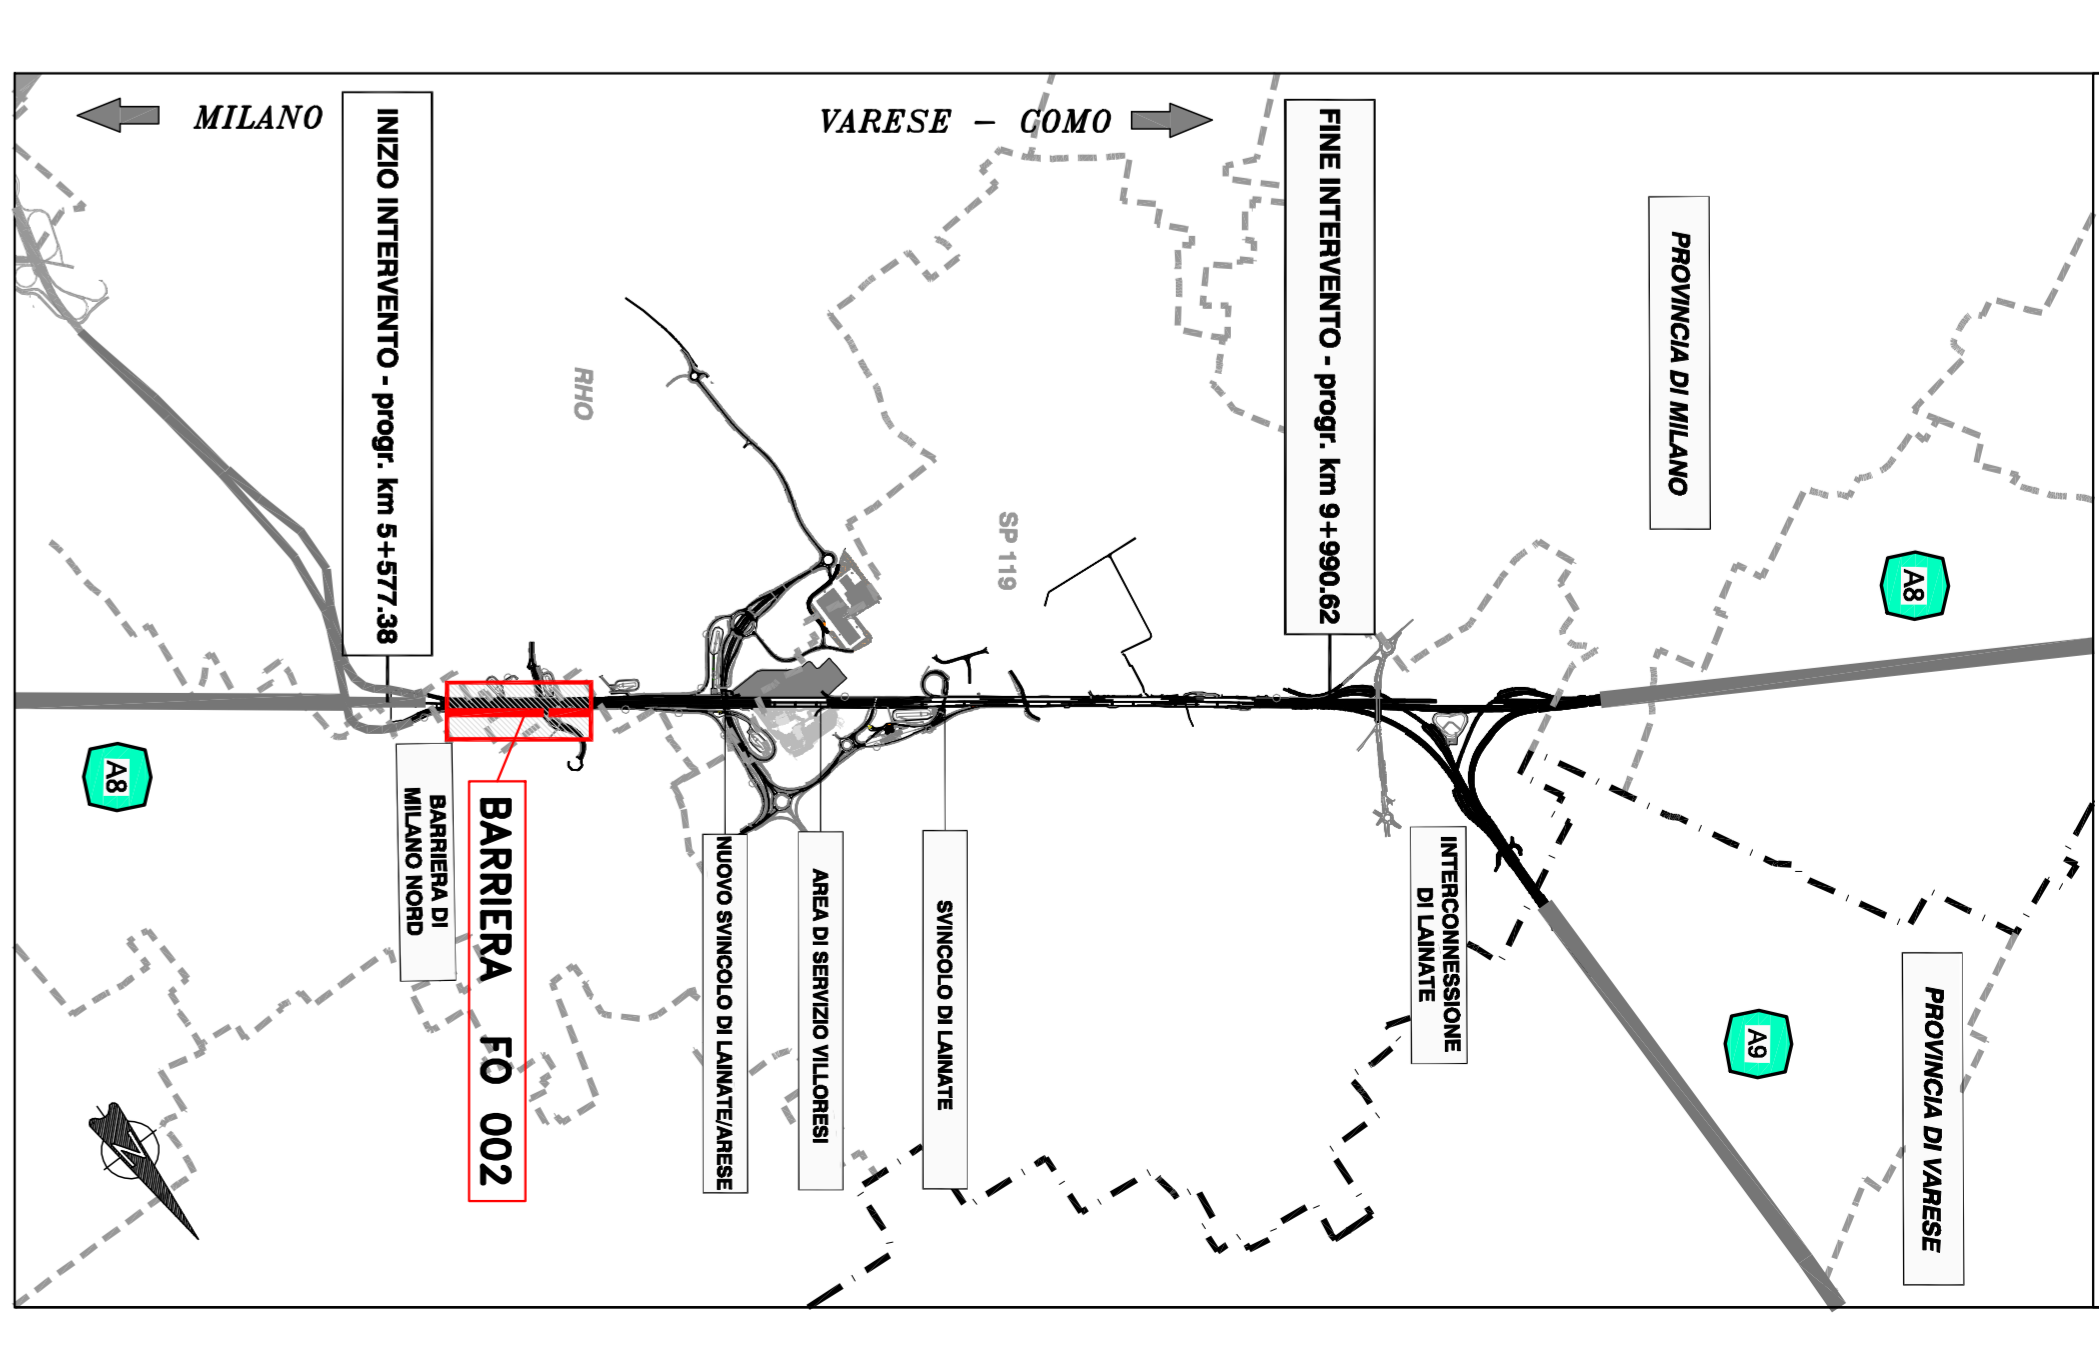

NOTE:
PER IL TRACCIAMENTO DEL MURLO MS002
VEDI APOSTO ELABORATO

autostrade // per l'Italia
AUTOSTRADA (AS) : MILANO LAGHI
 AMPLIAMENTO ALLA QUINTA CORSA
TRATTO: BARRIERA M-NORD - INTERCONNESSIONE DI LAMATE

CORPO AUTOSTRADALE
 OPERE COMPLEMENTARI
 BARRIERE ANTIFONICHE
 BARRIERA FO 002
 PLANIMETRIA E PROSPETTO
 TAV/4/4

L. RESPONSABILE PROGETTAZIONE Ing. Marco Rinaldi Via S. Maria Maddalena, 10 20122 Milano (MI)		L. RESPONSABILE ANTICIPAZIONE Ing. Marco Rinaldi Via S. Maria Maddalena, 10 20122 Milano (MI)		L. CERTIFICAZIONE TECNICA Ing. Marco Rinaldi Via S. Maria Maddalena, 10 20122 Milano (MI)	
DATA: MARZO 2013		DATA: MARZO 2013		DATA: MARZO 2013	
110809011AUA025		110809011AUA025		110809011AUA025	
1:200		1:200		1:200	
1:200		1:200		1:200	

Il presente documento è un progetto di studio e non deve essere considerato definitivo. È vietata espressamente la ristampa o l'uso non autorizzato senza permesso scritto dalla SPESA. 