



PROSPETTO LATO RICETTORE FO 003

1:200

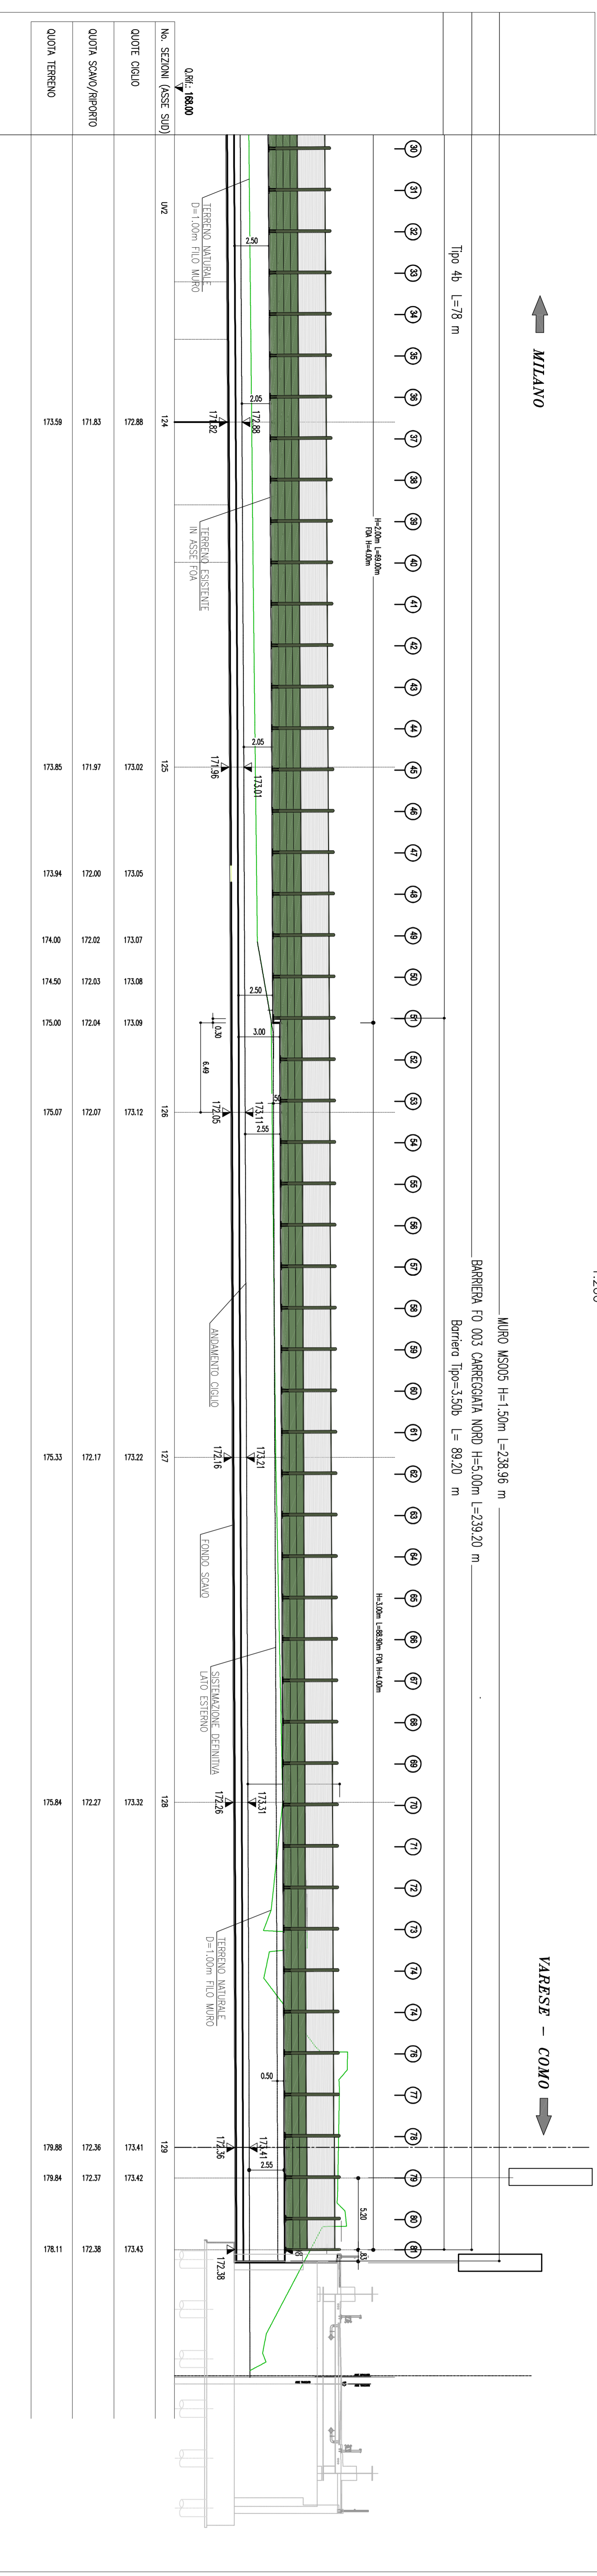


PLANIMETRIA DI PROGETTO

1:200

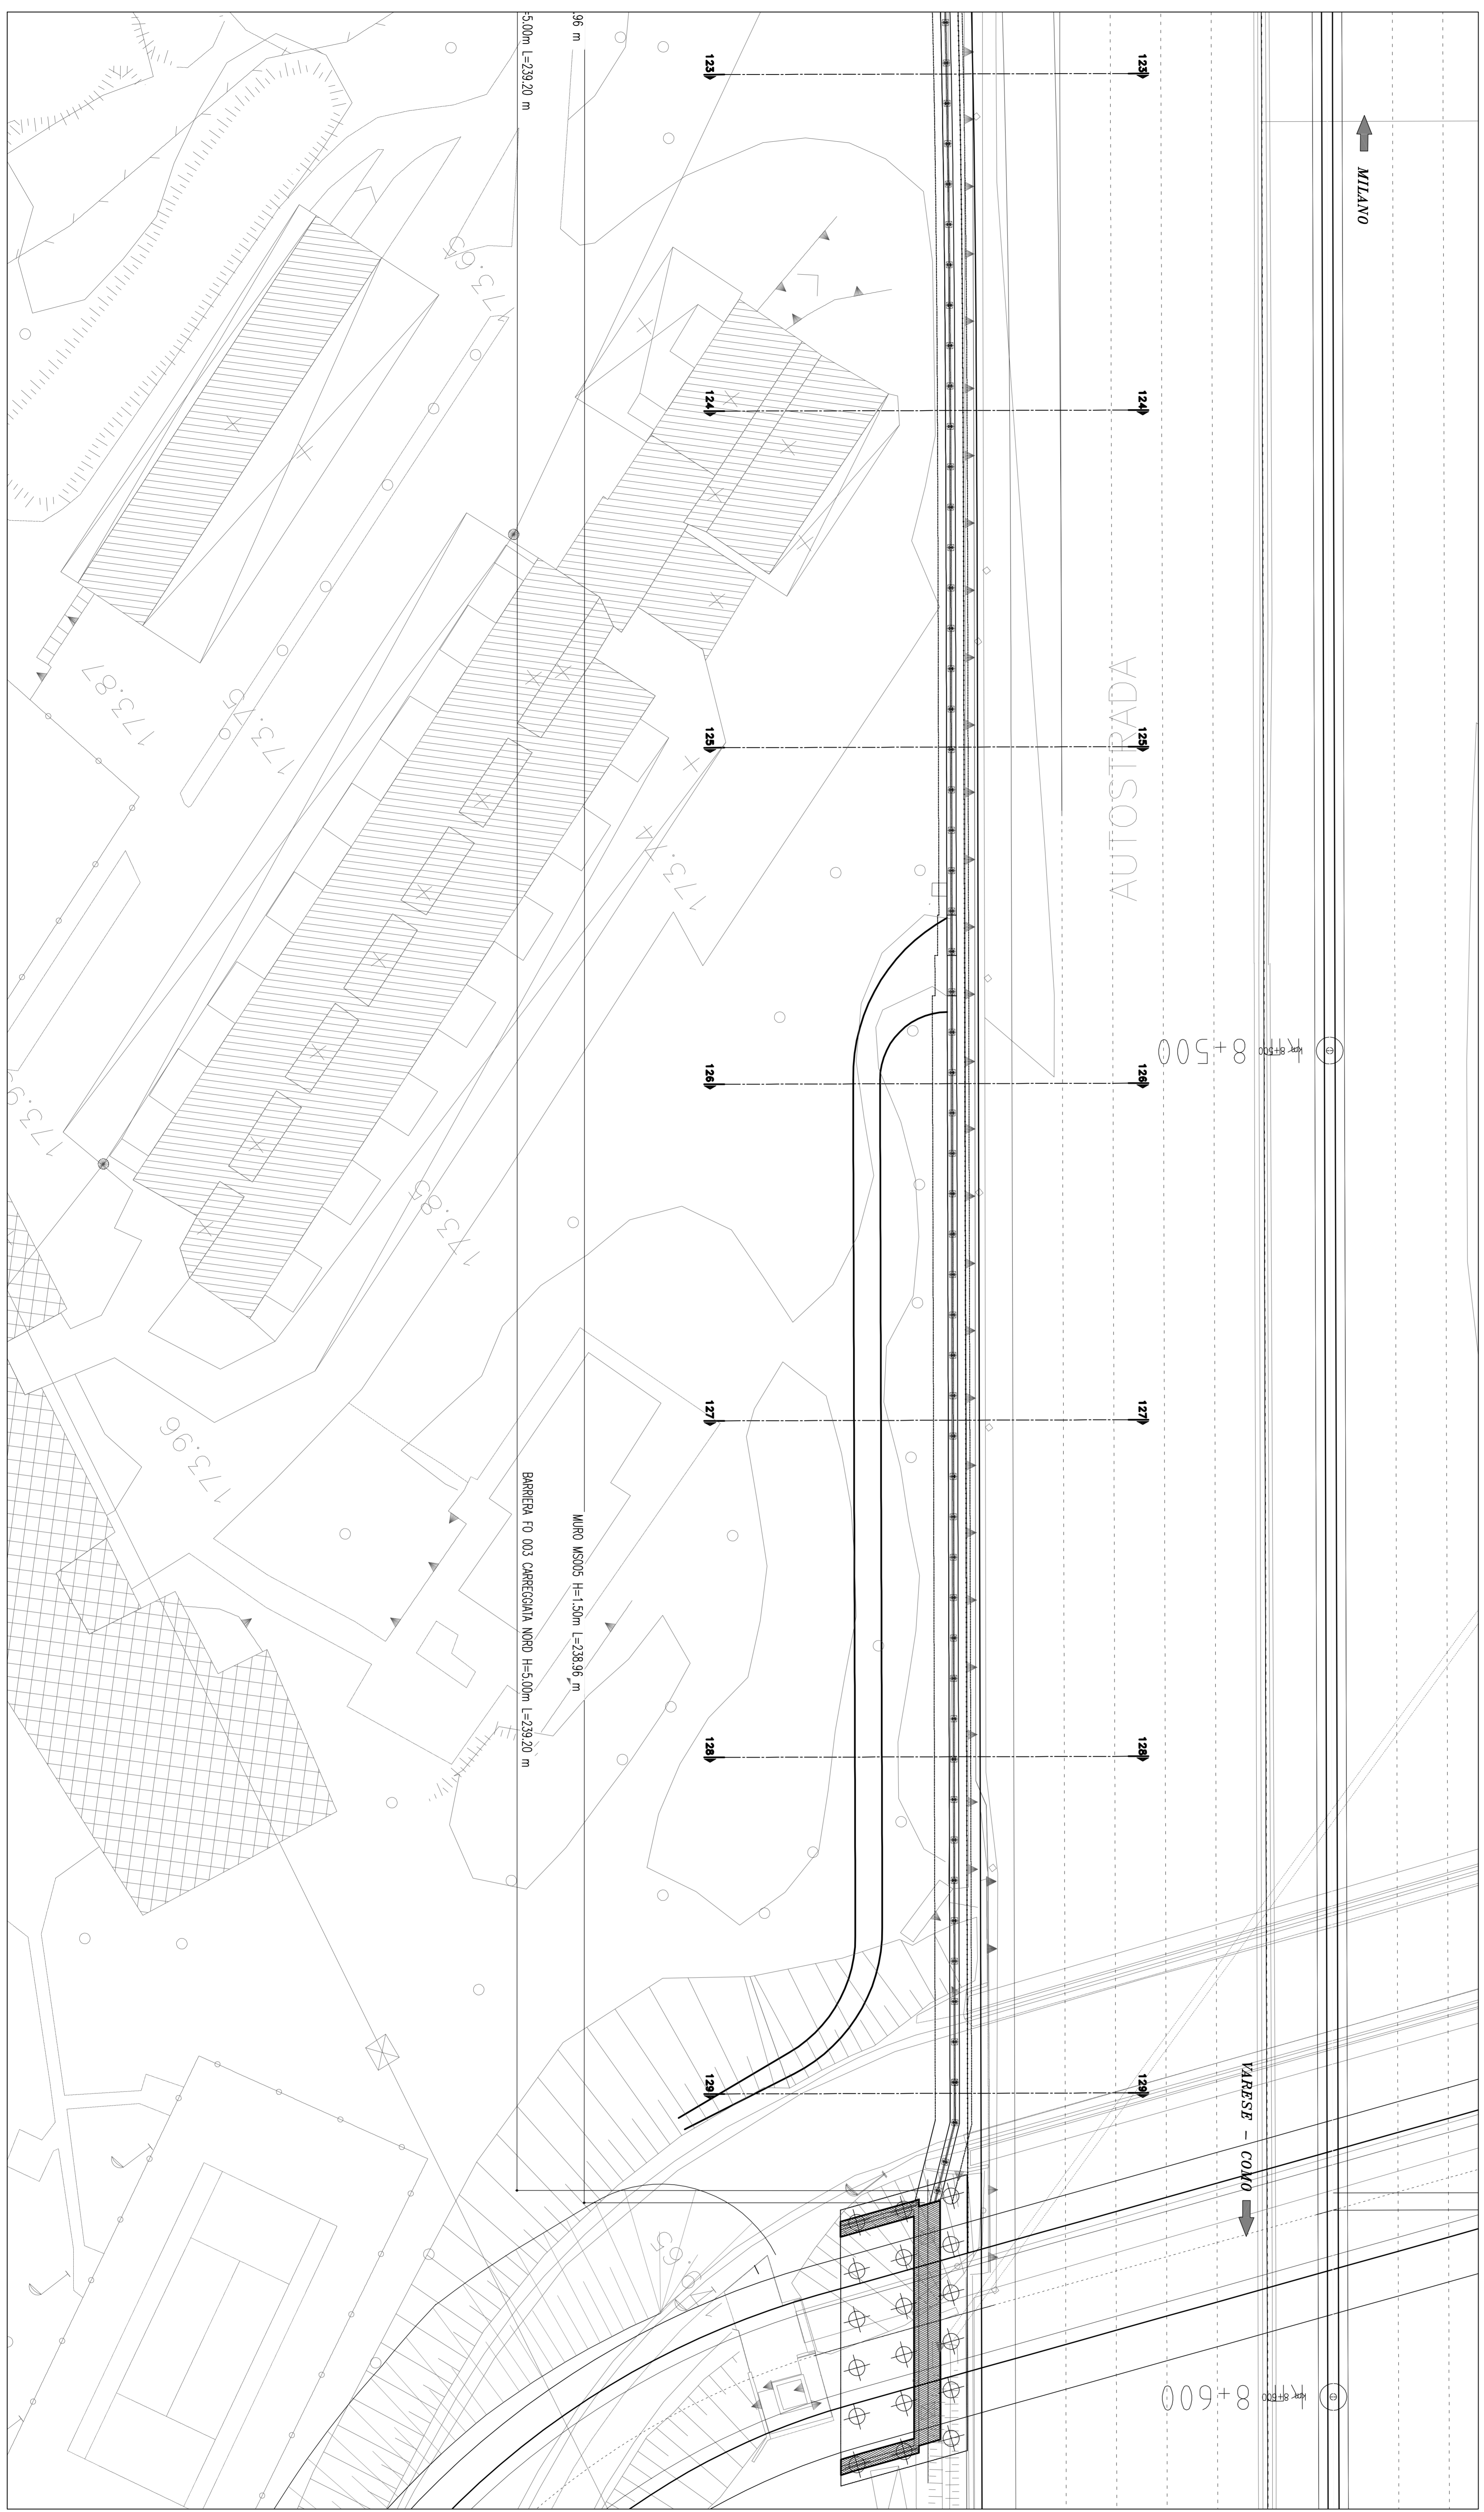

QUADRO DI UNIONE

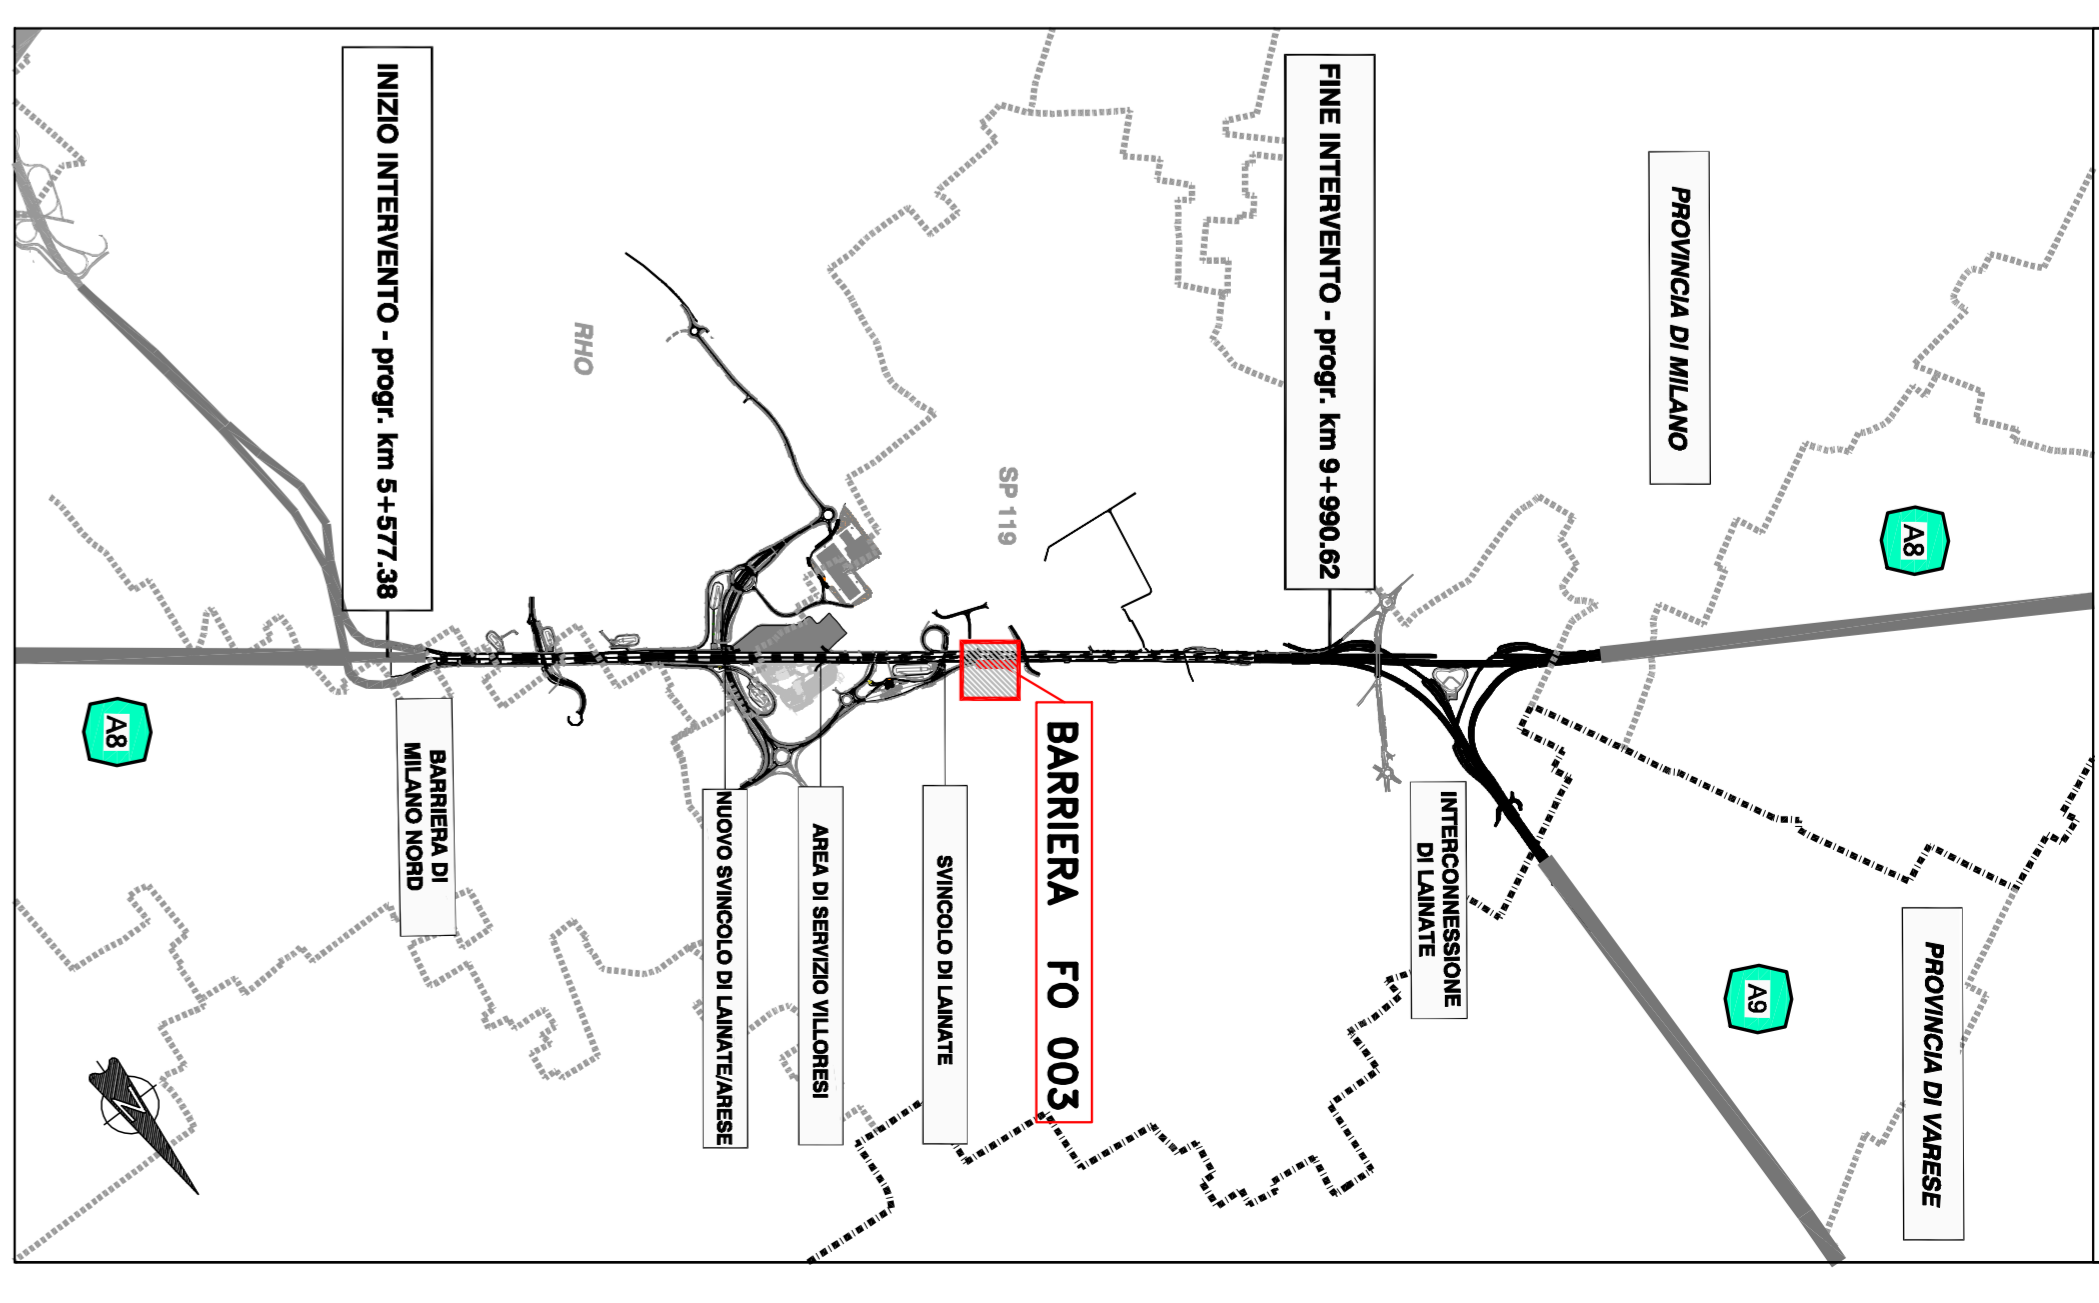

autostrade // per l'Italia

AUTOSTRADA (AS) : MILANO LAGHI

AMPLIAMENTO ALLA QUINTA CORSIA

TRATTO: BARRIERA M-NORD - INTERCONNESSIONE DI LANATE

CORPO AUTOSTRADALE

OPERE COMPLEMENTARI

BARRIERA FO 003

PLANIMETRIA E PROSPETTO

TAV. 2/2

<p>L. RESPONSABILE PROGETTAZIONE</p> <p>Arch. Silvio Bertoni</p> <p>CONFERMATO</p> <p>11/08/09/01/AVVA/02/27</p> <p>1:200</p> <p>MARZO 2013</p>	<p>L. RESPONSABILE INTERVENZIONE</p> <p>Ing. Maurizio Torrisi</p> <p>CONFERMATO</p> <p>1:200</p> <p>MARZO 2013</p>	<p>L. VERIFICHE ELETTRICHE</p> <p>Ing. Maurizio Torrisi</p> <p>CONFERMATO</p> <p>1:200</p> <p>MARZO 2013</p>
---	--	--

SPSA Impresa di Progetto
 Via S. Andrea, 10 - 20133 Milano - Tel. 02/86411111
 Via S. Andrea, 10 - 20133 Milano - Tel. 02/86411111

AVV. DEL COORDINATORE GENERALE SPA
 Direzione Generale: AVVA
 Direzione Generale: AVVA

AVV. DEL CONCESSIONARIO
 Direzione Generale: AVVA
 Direzione Generale: AVVA

AVV. DEL CONCESSIONARIO
 Direzione Generale: AVVA
 Direzione Generale: AVVA