

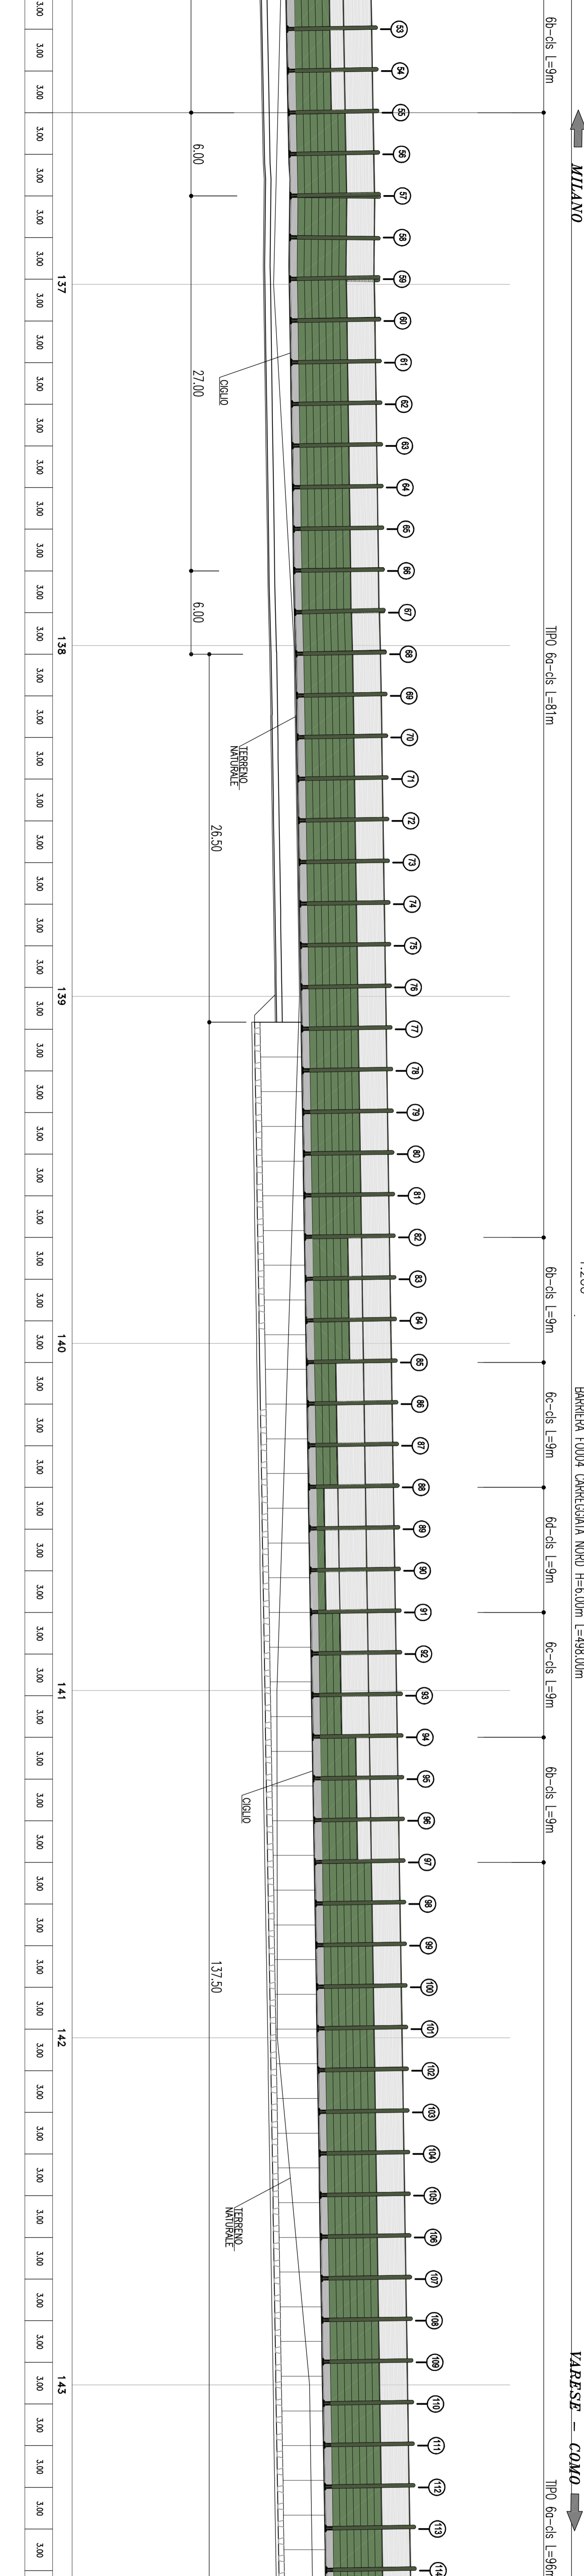



PROSPETTO LATO RICETTORE FO 004

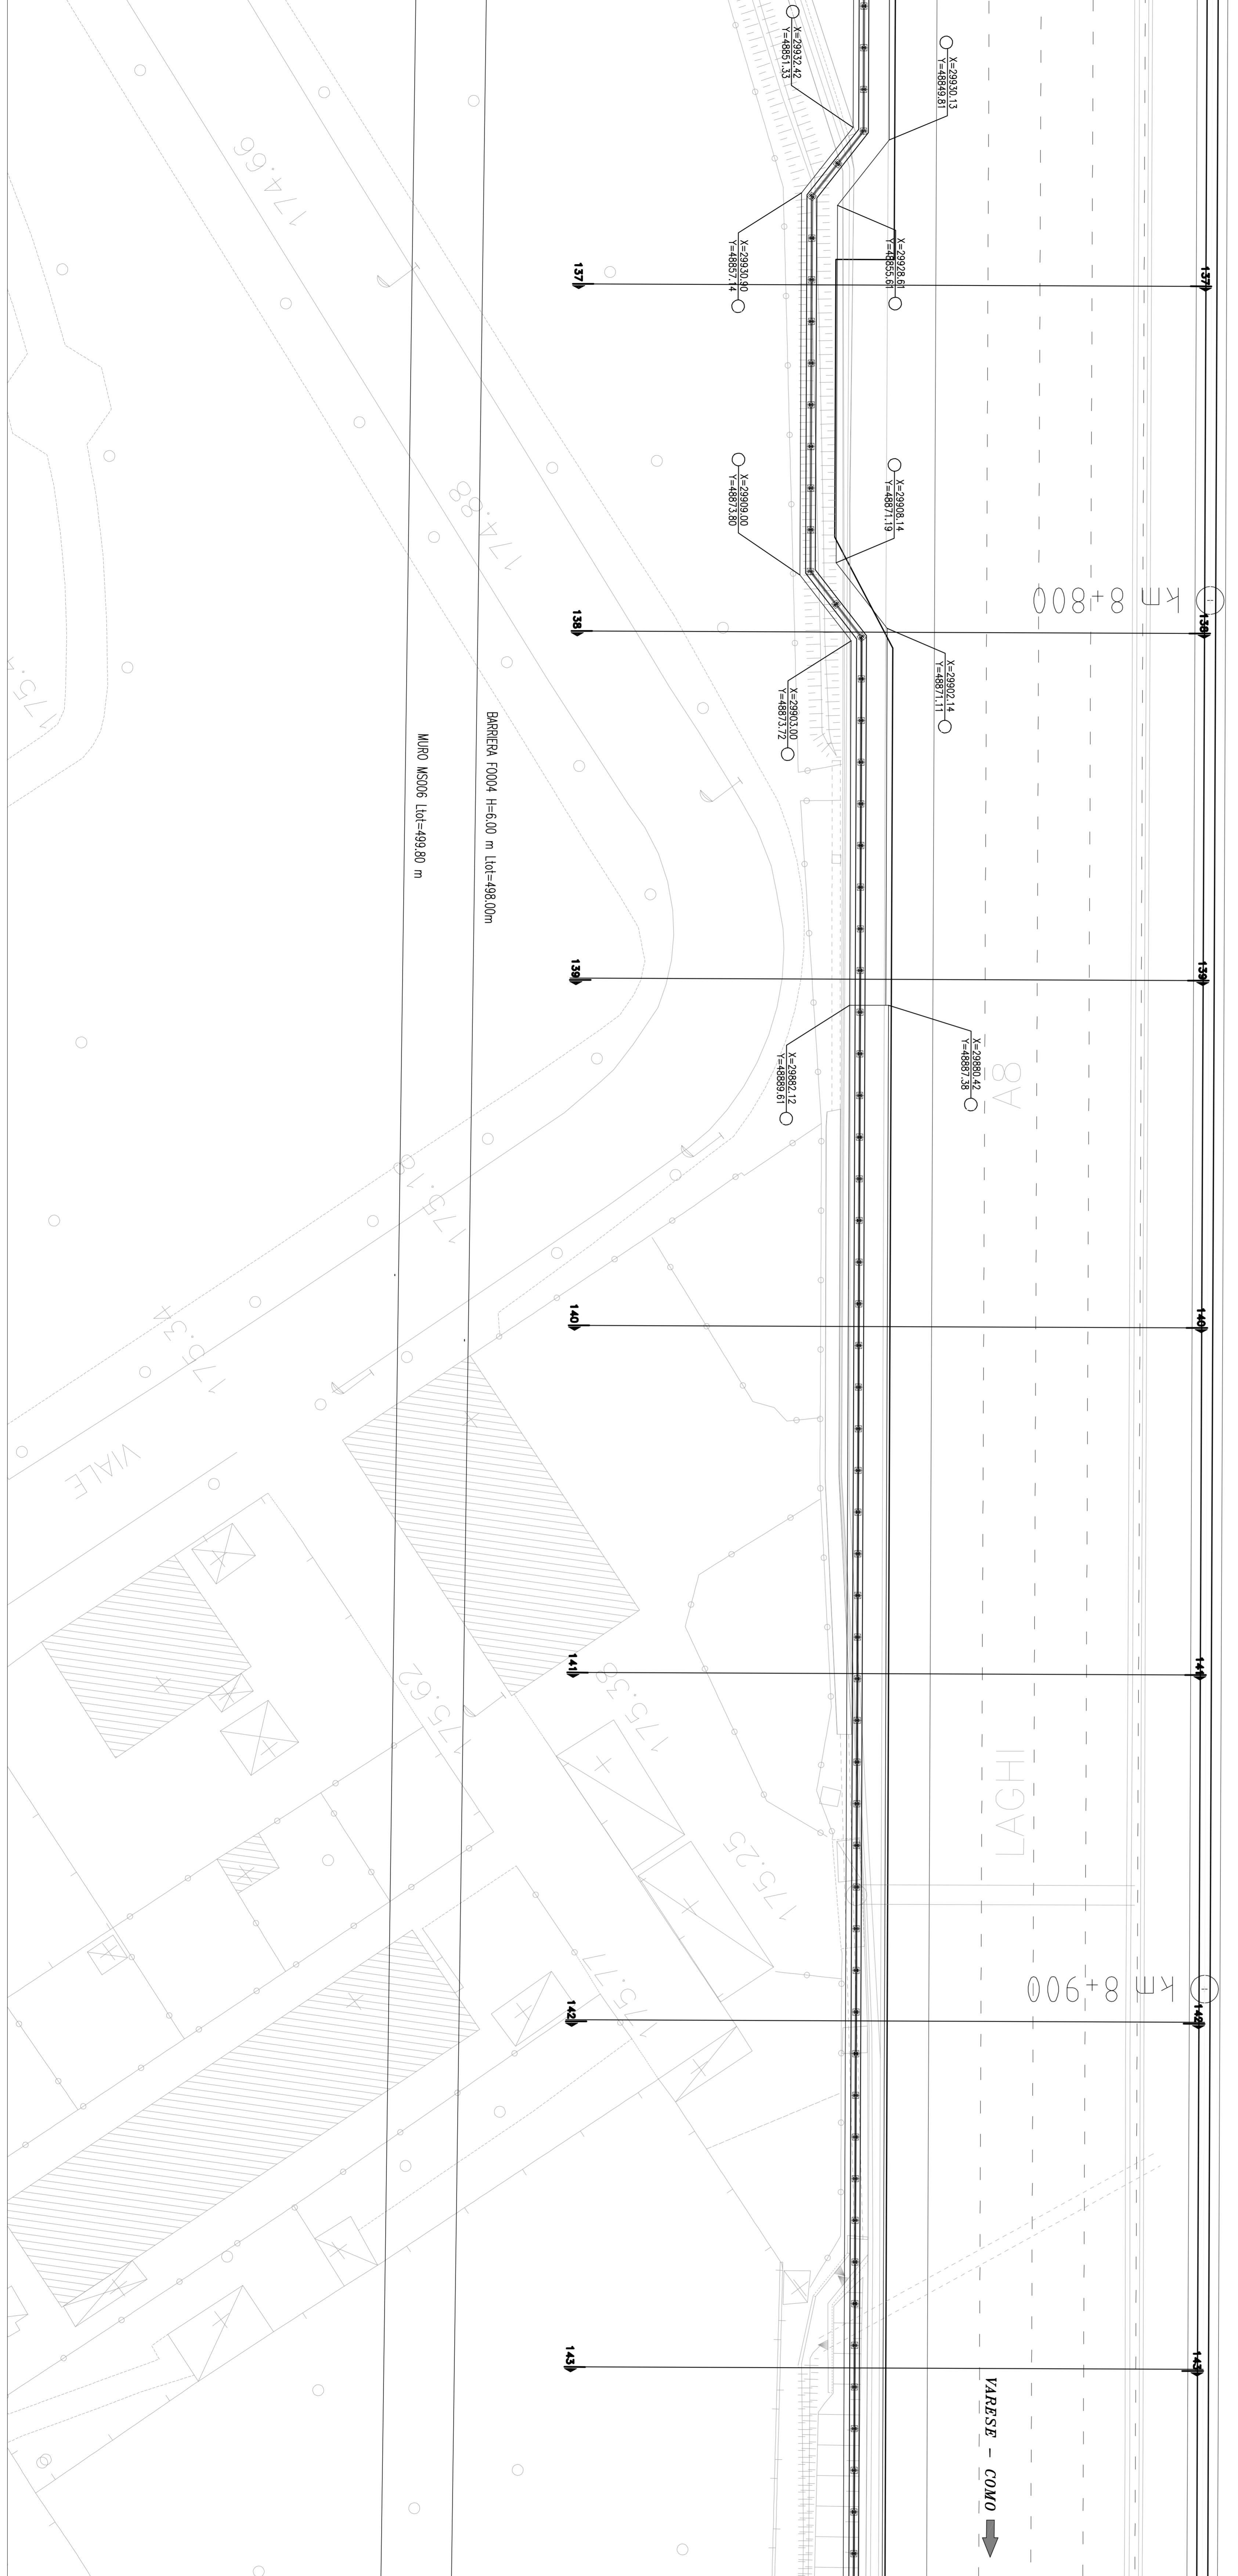

PLANIMETRIA DI PROGETTO

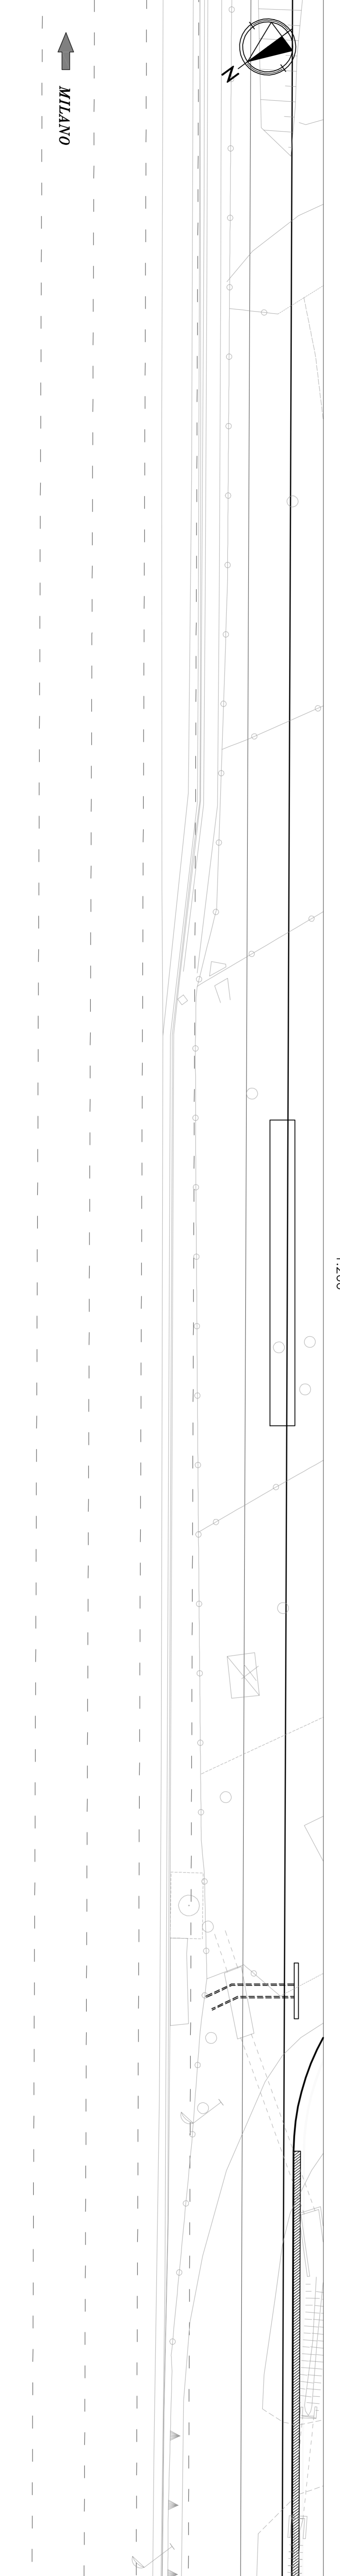

QUADRO DI UNIONE

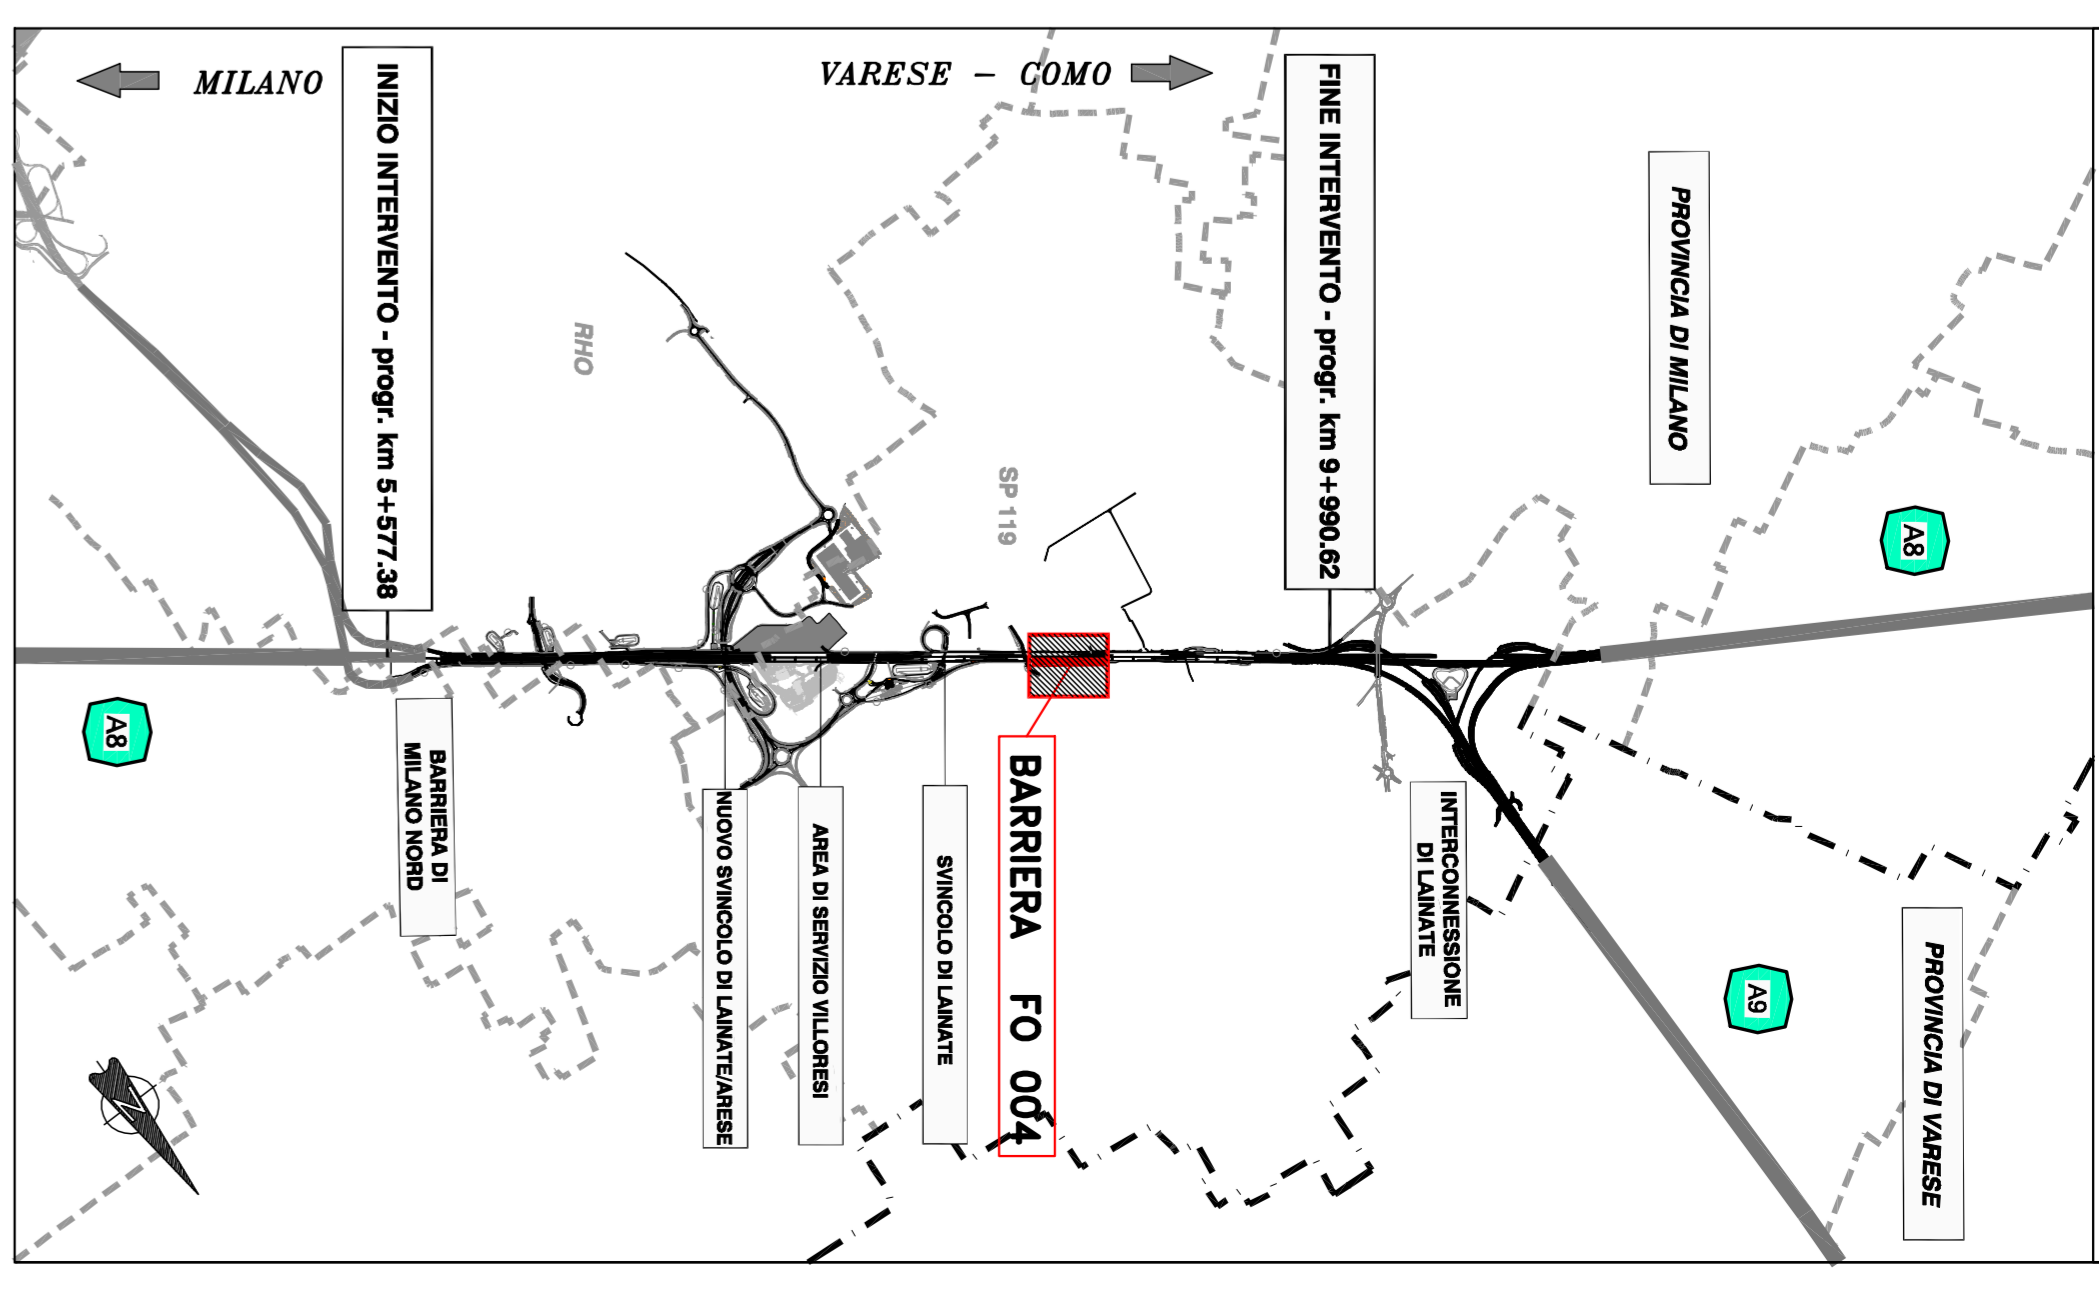

NOTE:
PER IL TRACCIAMENTO DEL MUR0 M5006
VEDI ALPOSTO ELABORATO

autostrade // per l'Italia
AUTOSTRADA (A8) : MILANO LAGHI
AMPLIAMENTO ALLA QUINTA CORSIA
TRATTO: BARRIERA MI-NORD - INTERCONNESSIONE DI LANATE

CORPO AUTOSTRADALE
OPERE COMPLEMENTARI
BARRIERE ANTIFONICHE
BARRIERA FO 004
PLANIMETRIA E PROSPETTO
TAV. 2/3




DATA: MARZO 2013
 SCALA: 1:200




