PROSPETTO LATO RICETTORE FO 005 – FO 006 – FO 007

1:200

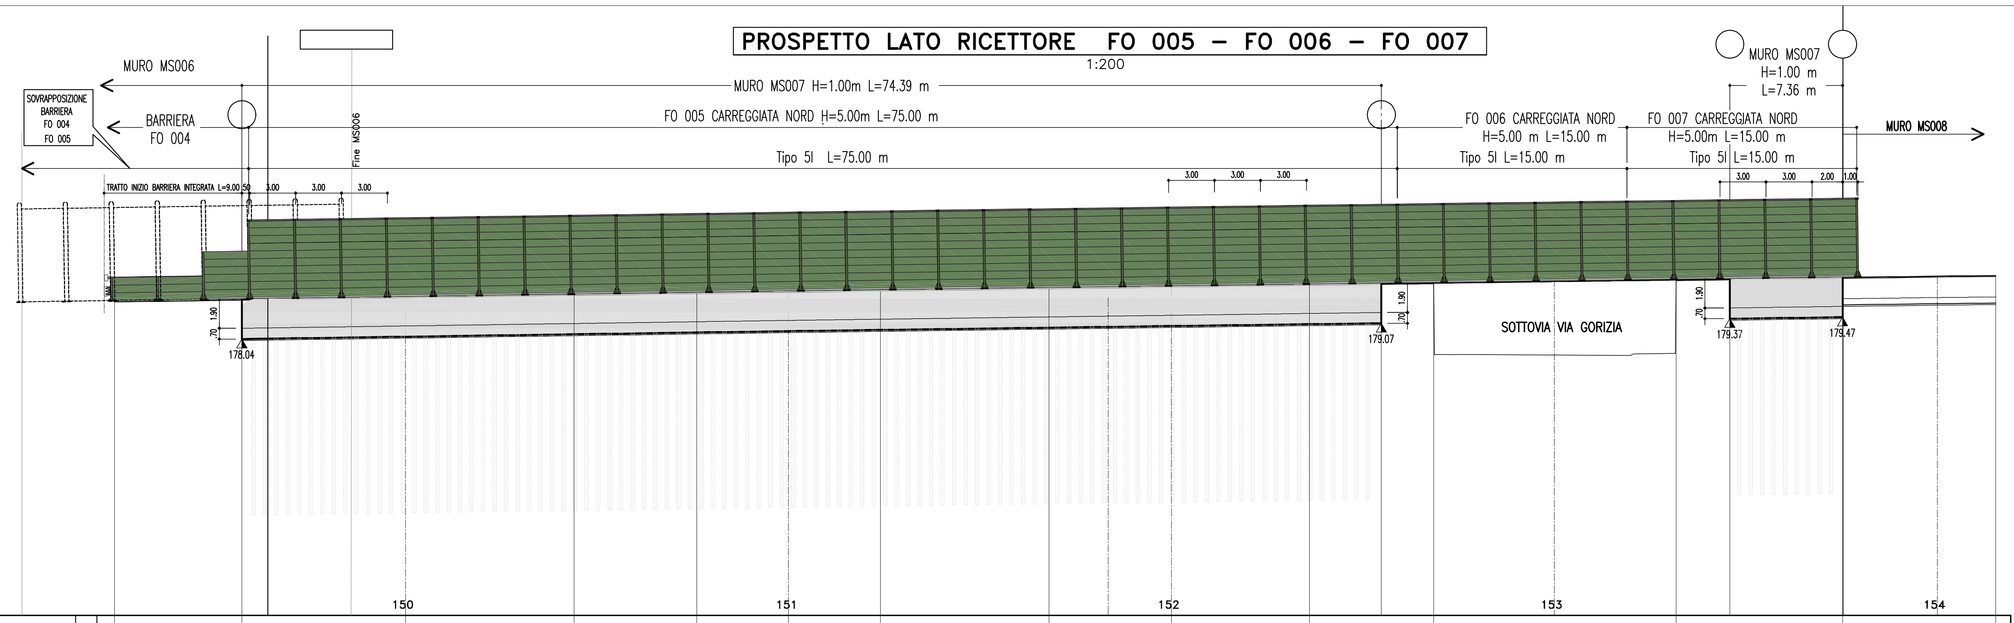

| | | |