



PROSPETTO LATO RICEITTORE FO 008 – FO 009 – FO 010

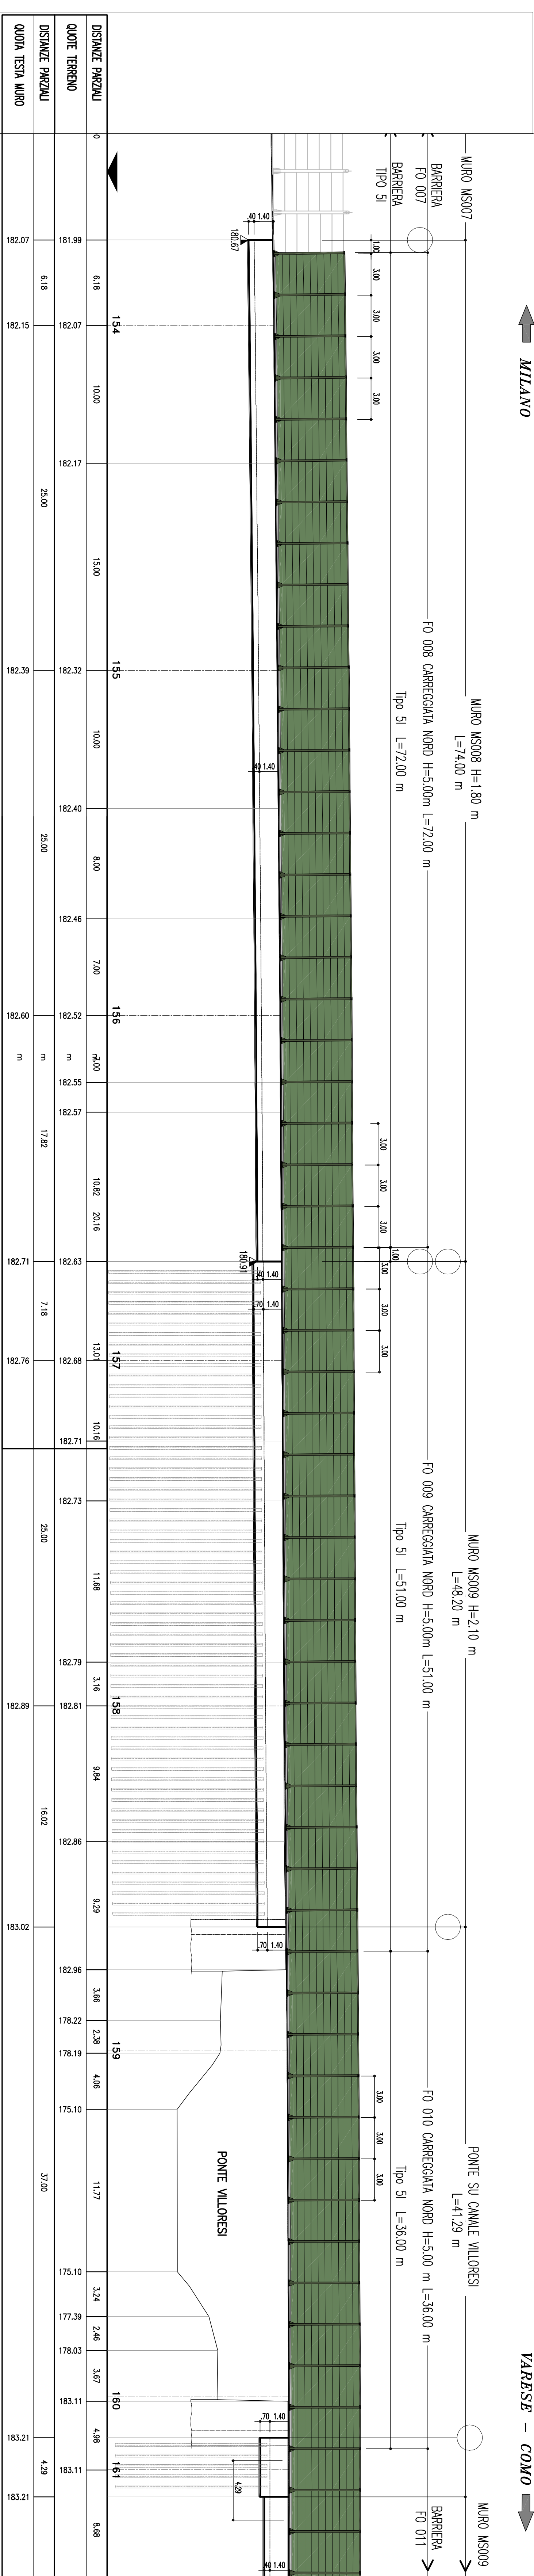


PLANIMETRIA DI PROGETTO

1:200

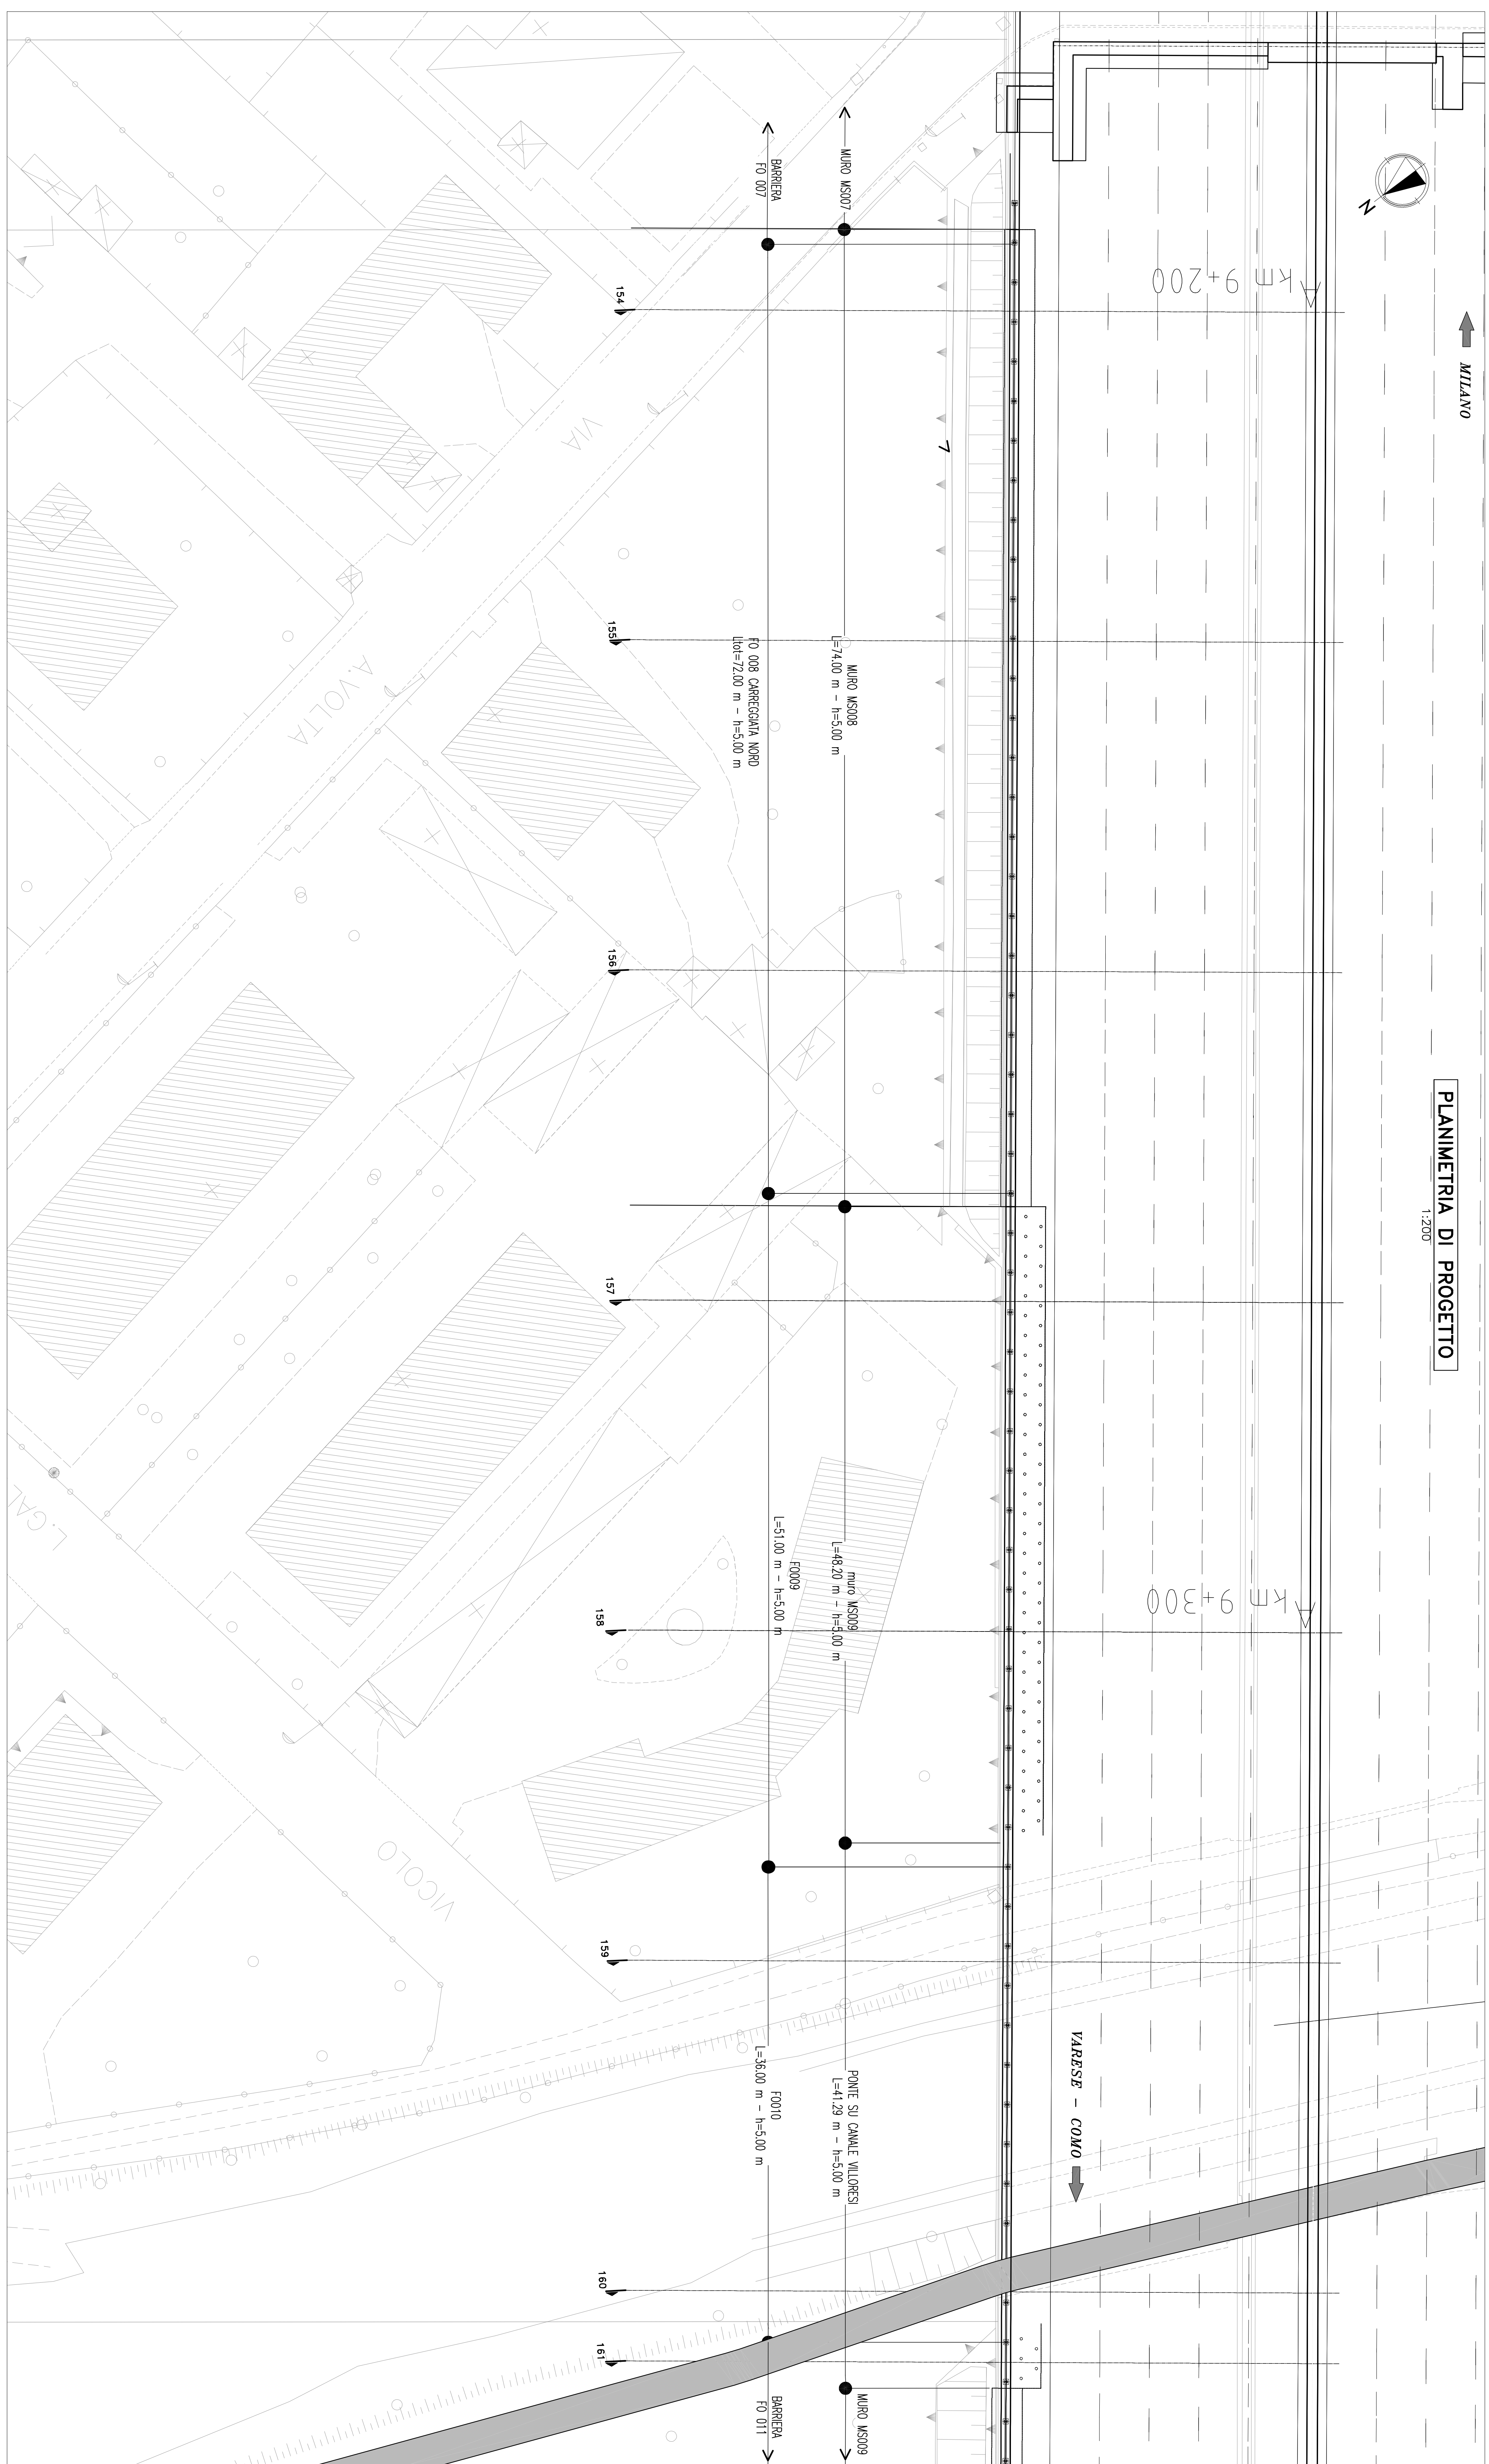

QUADRO DI UNIONE

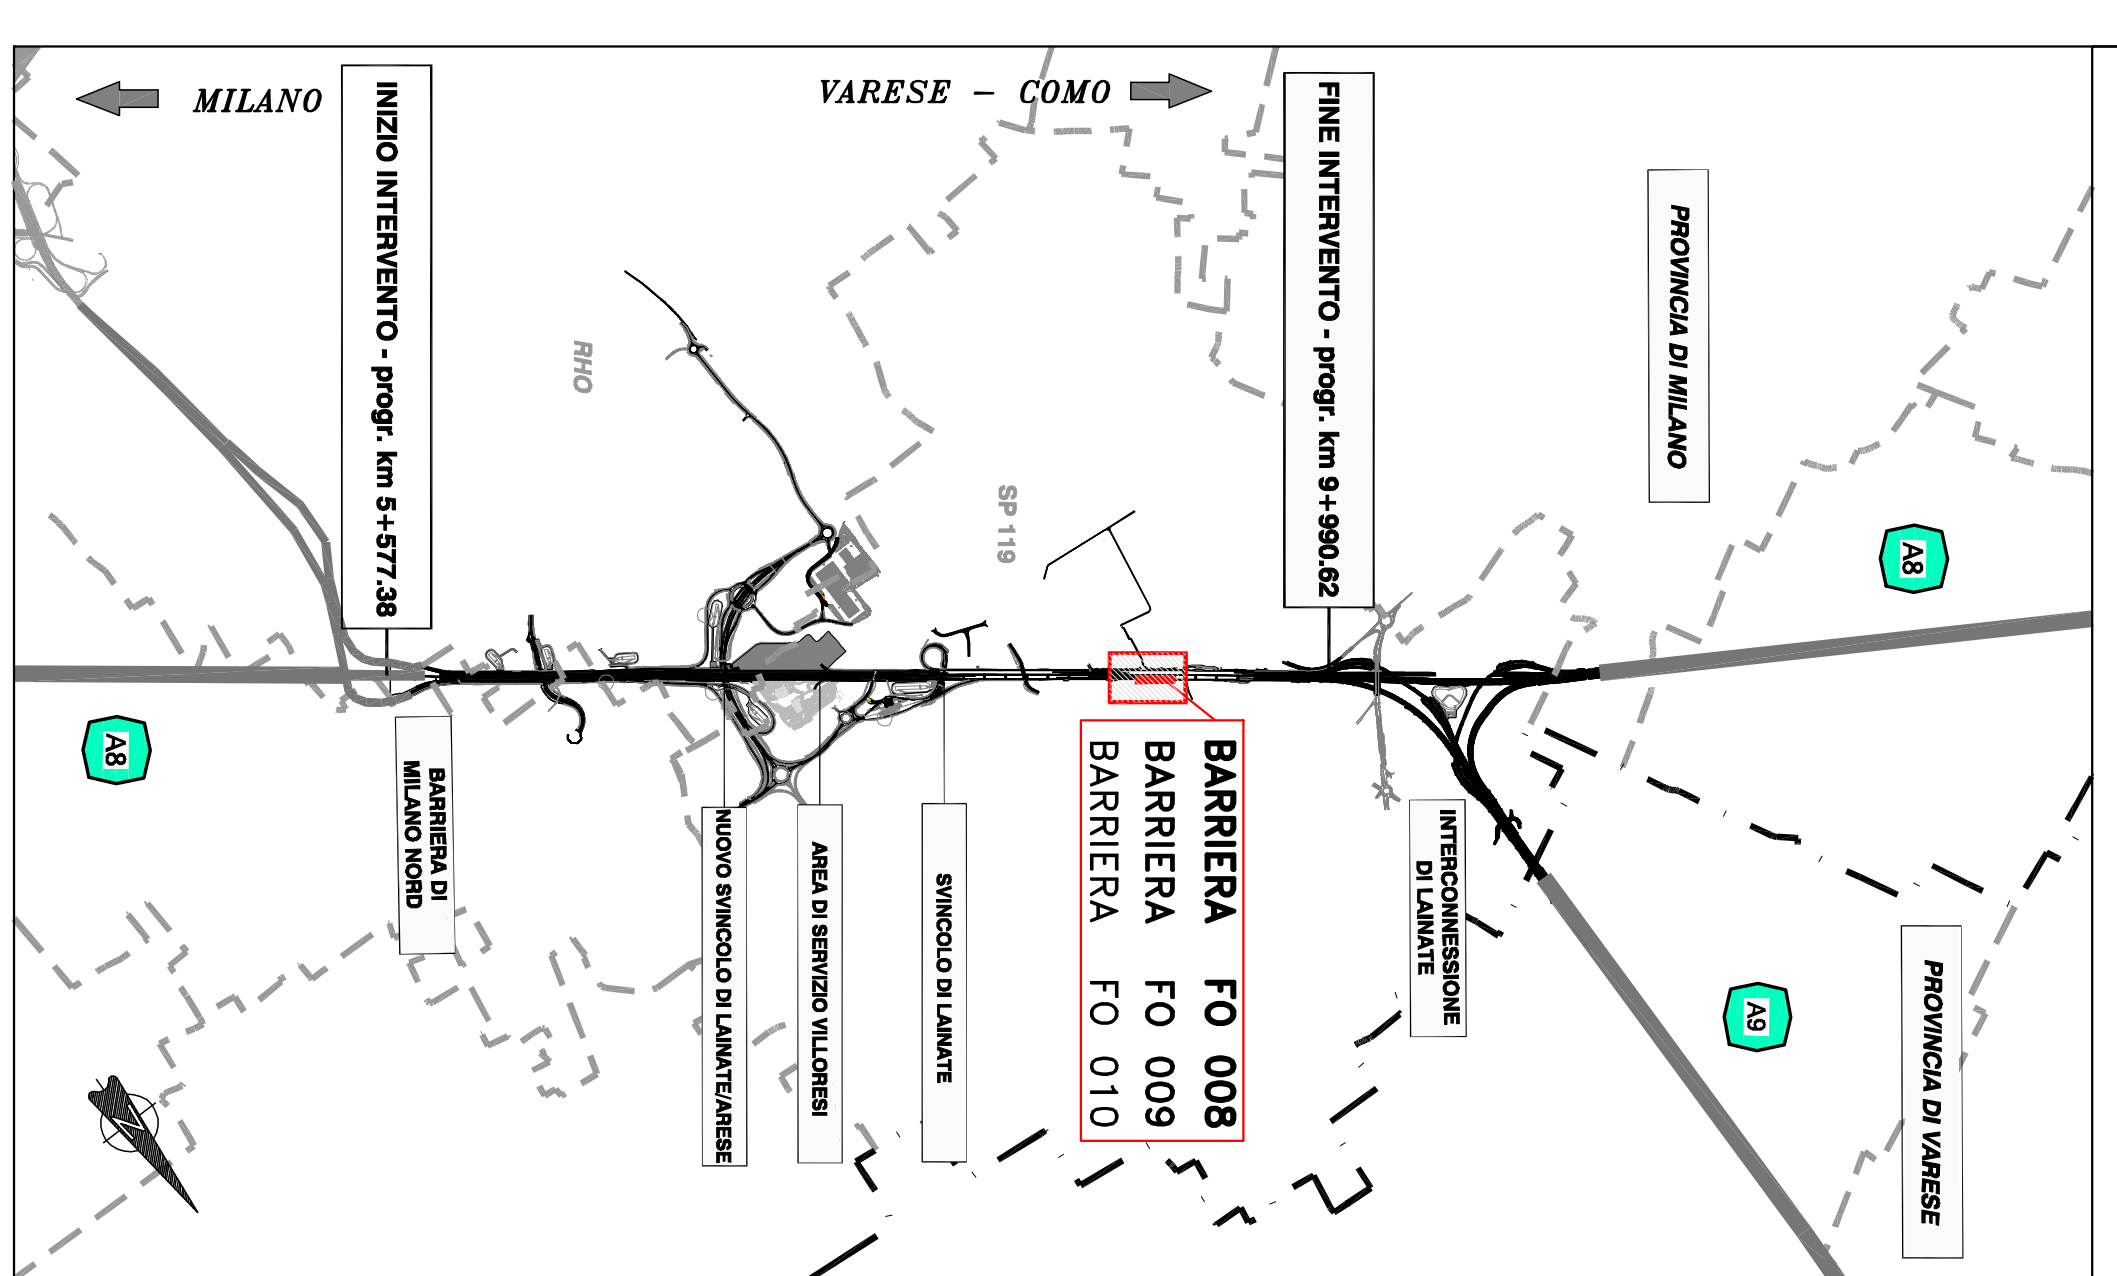

autostrade // per l'Italia

AUTOSTRADA (AS) : MILANO LAGHI

AMPLIAMENTO ALLA QUINTA CORSIA


CORPO AUTOSTRADALE

OPERE COMPLEMENTARI

BARRIERE ANTIFONICHE

BARRIERA FO 008 – FO 009 – FO 010

PLANIMETRIA E PROSPETTO

TAV. 1/1

