



PLANIMETRIA DI PROGETTO
1:200

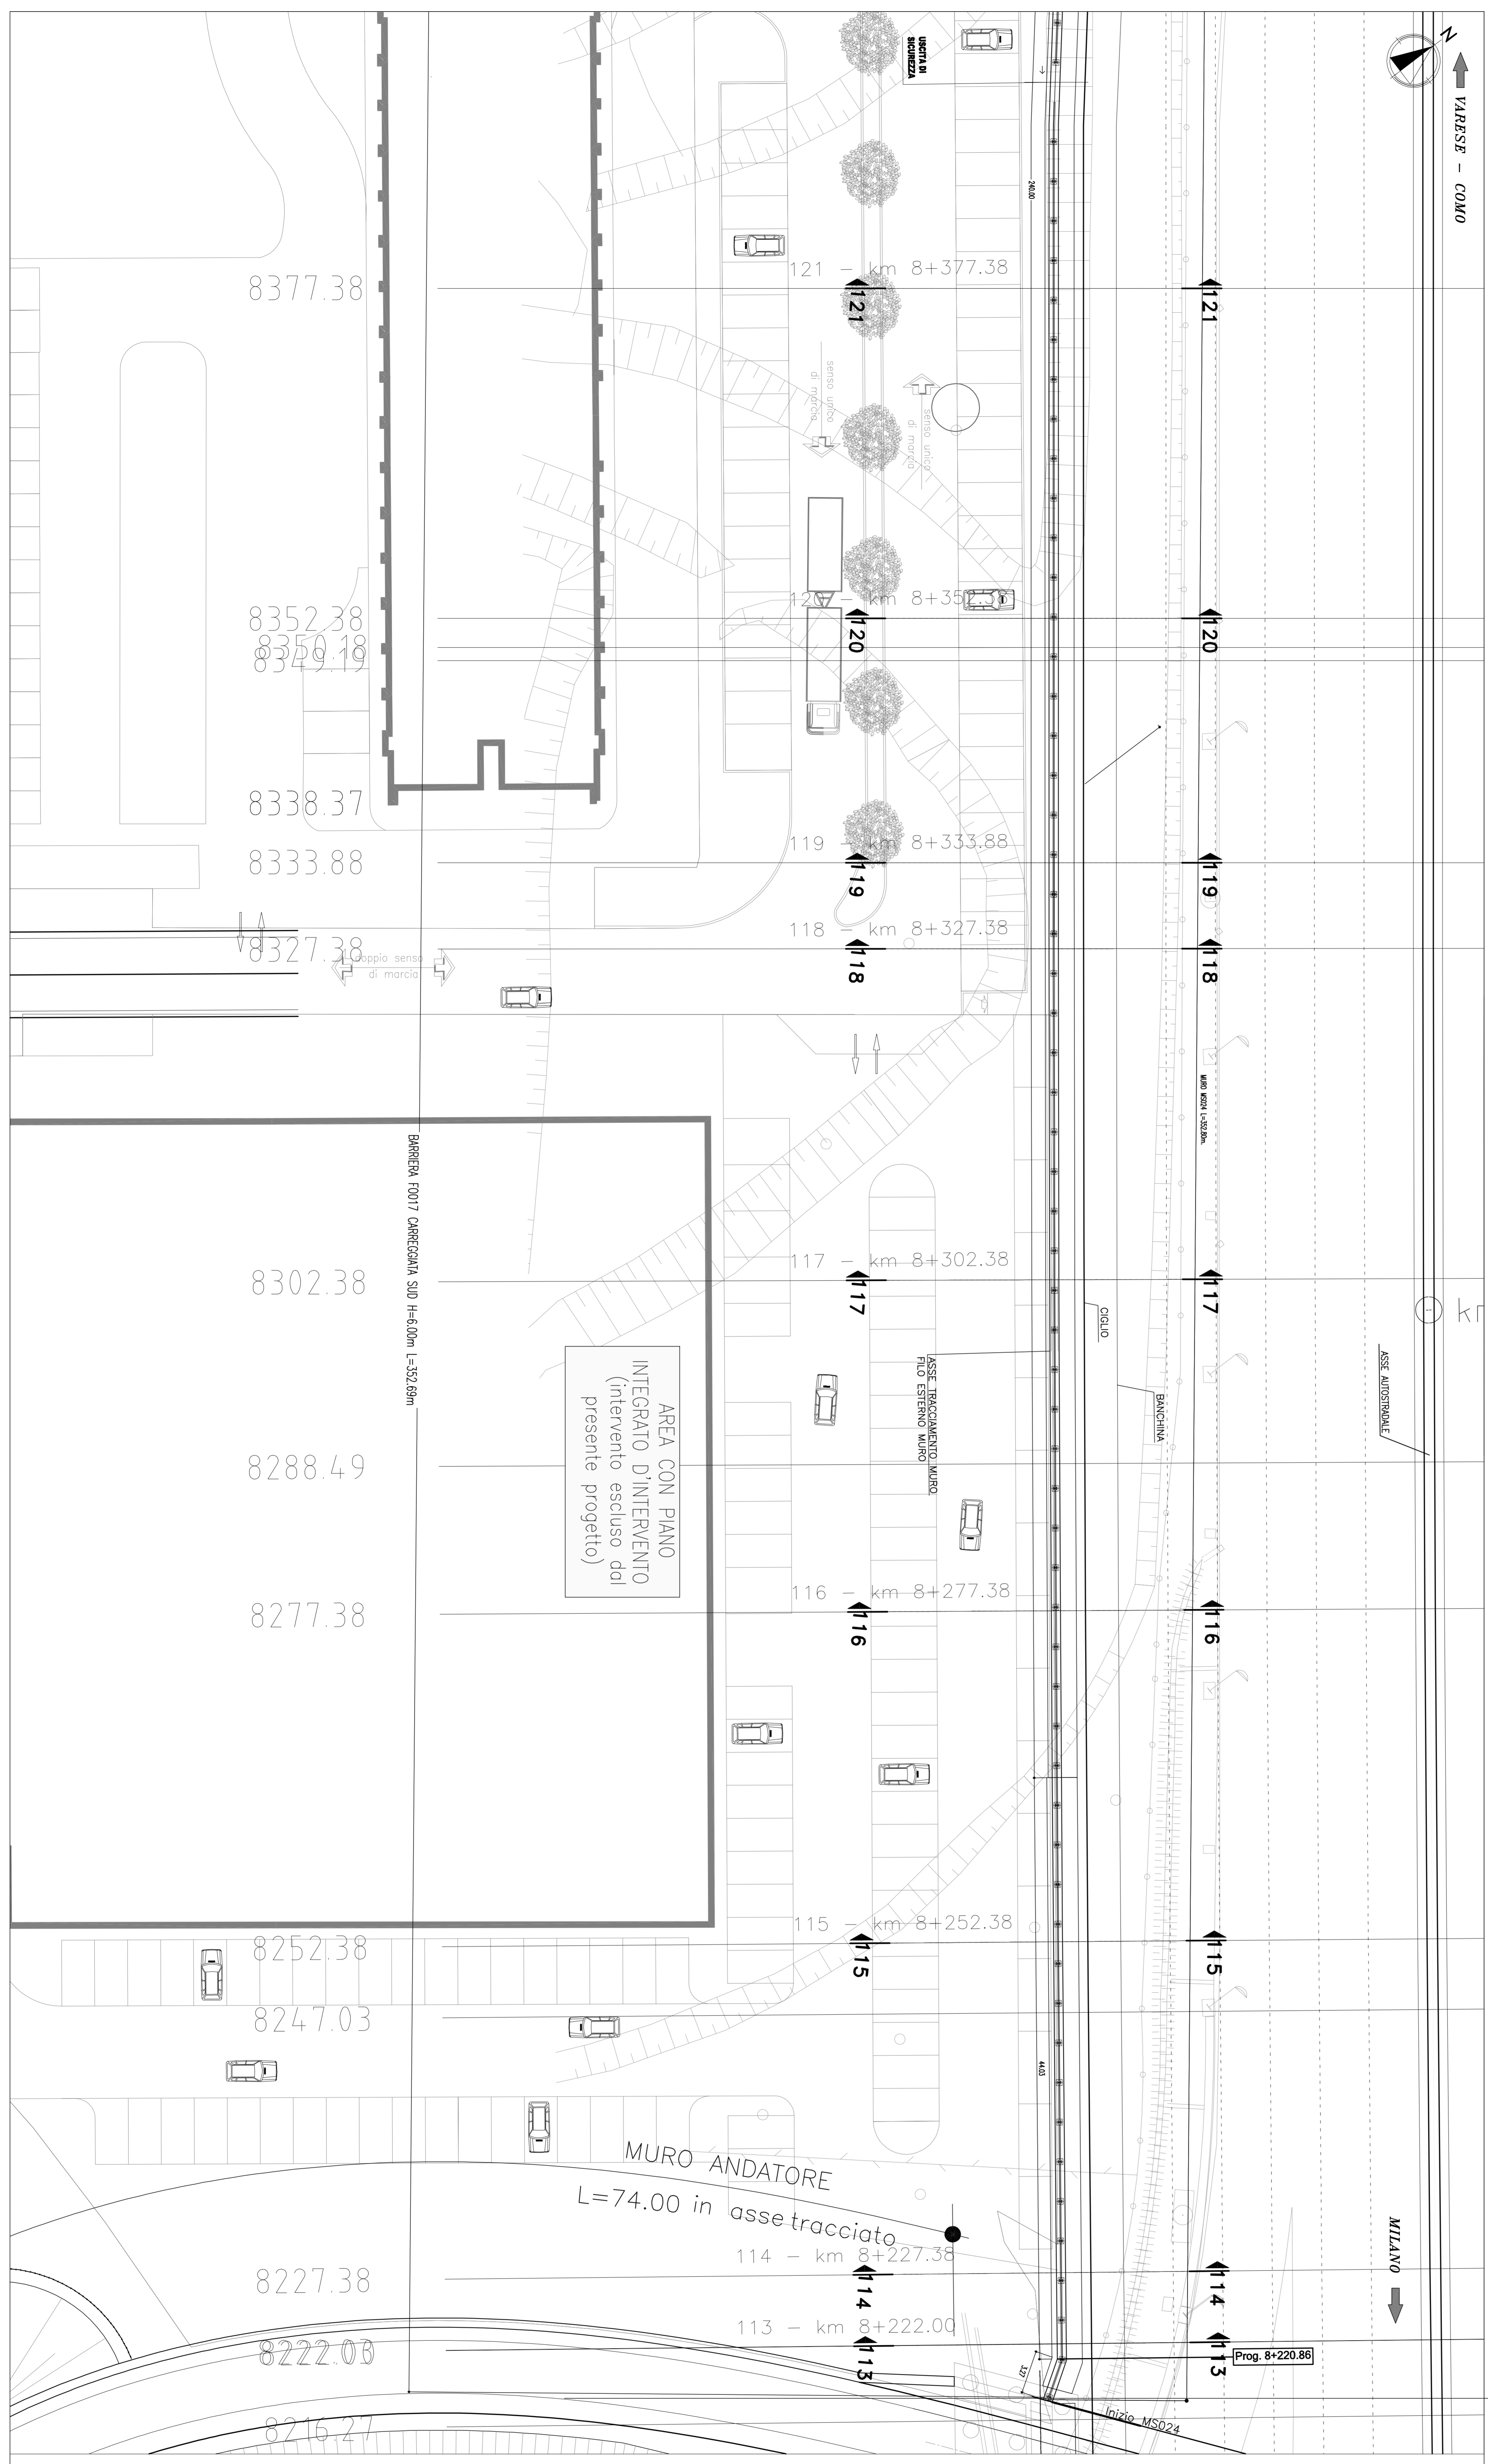

PROSPETTO LATO RICETTORE FO 017
1:200

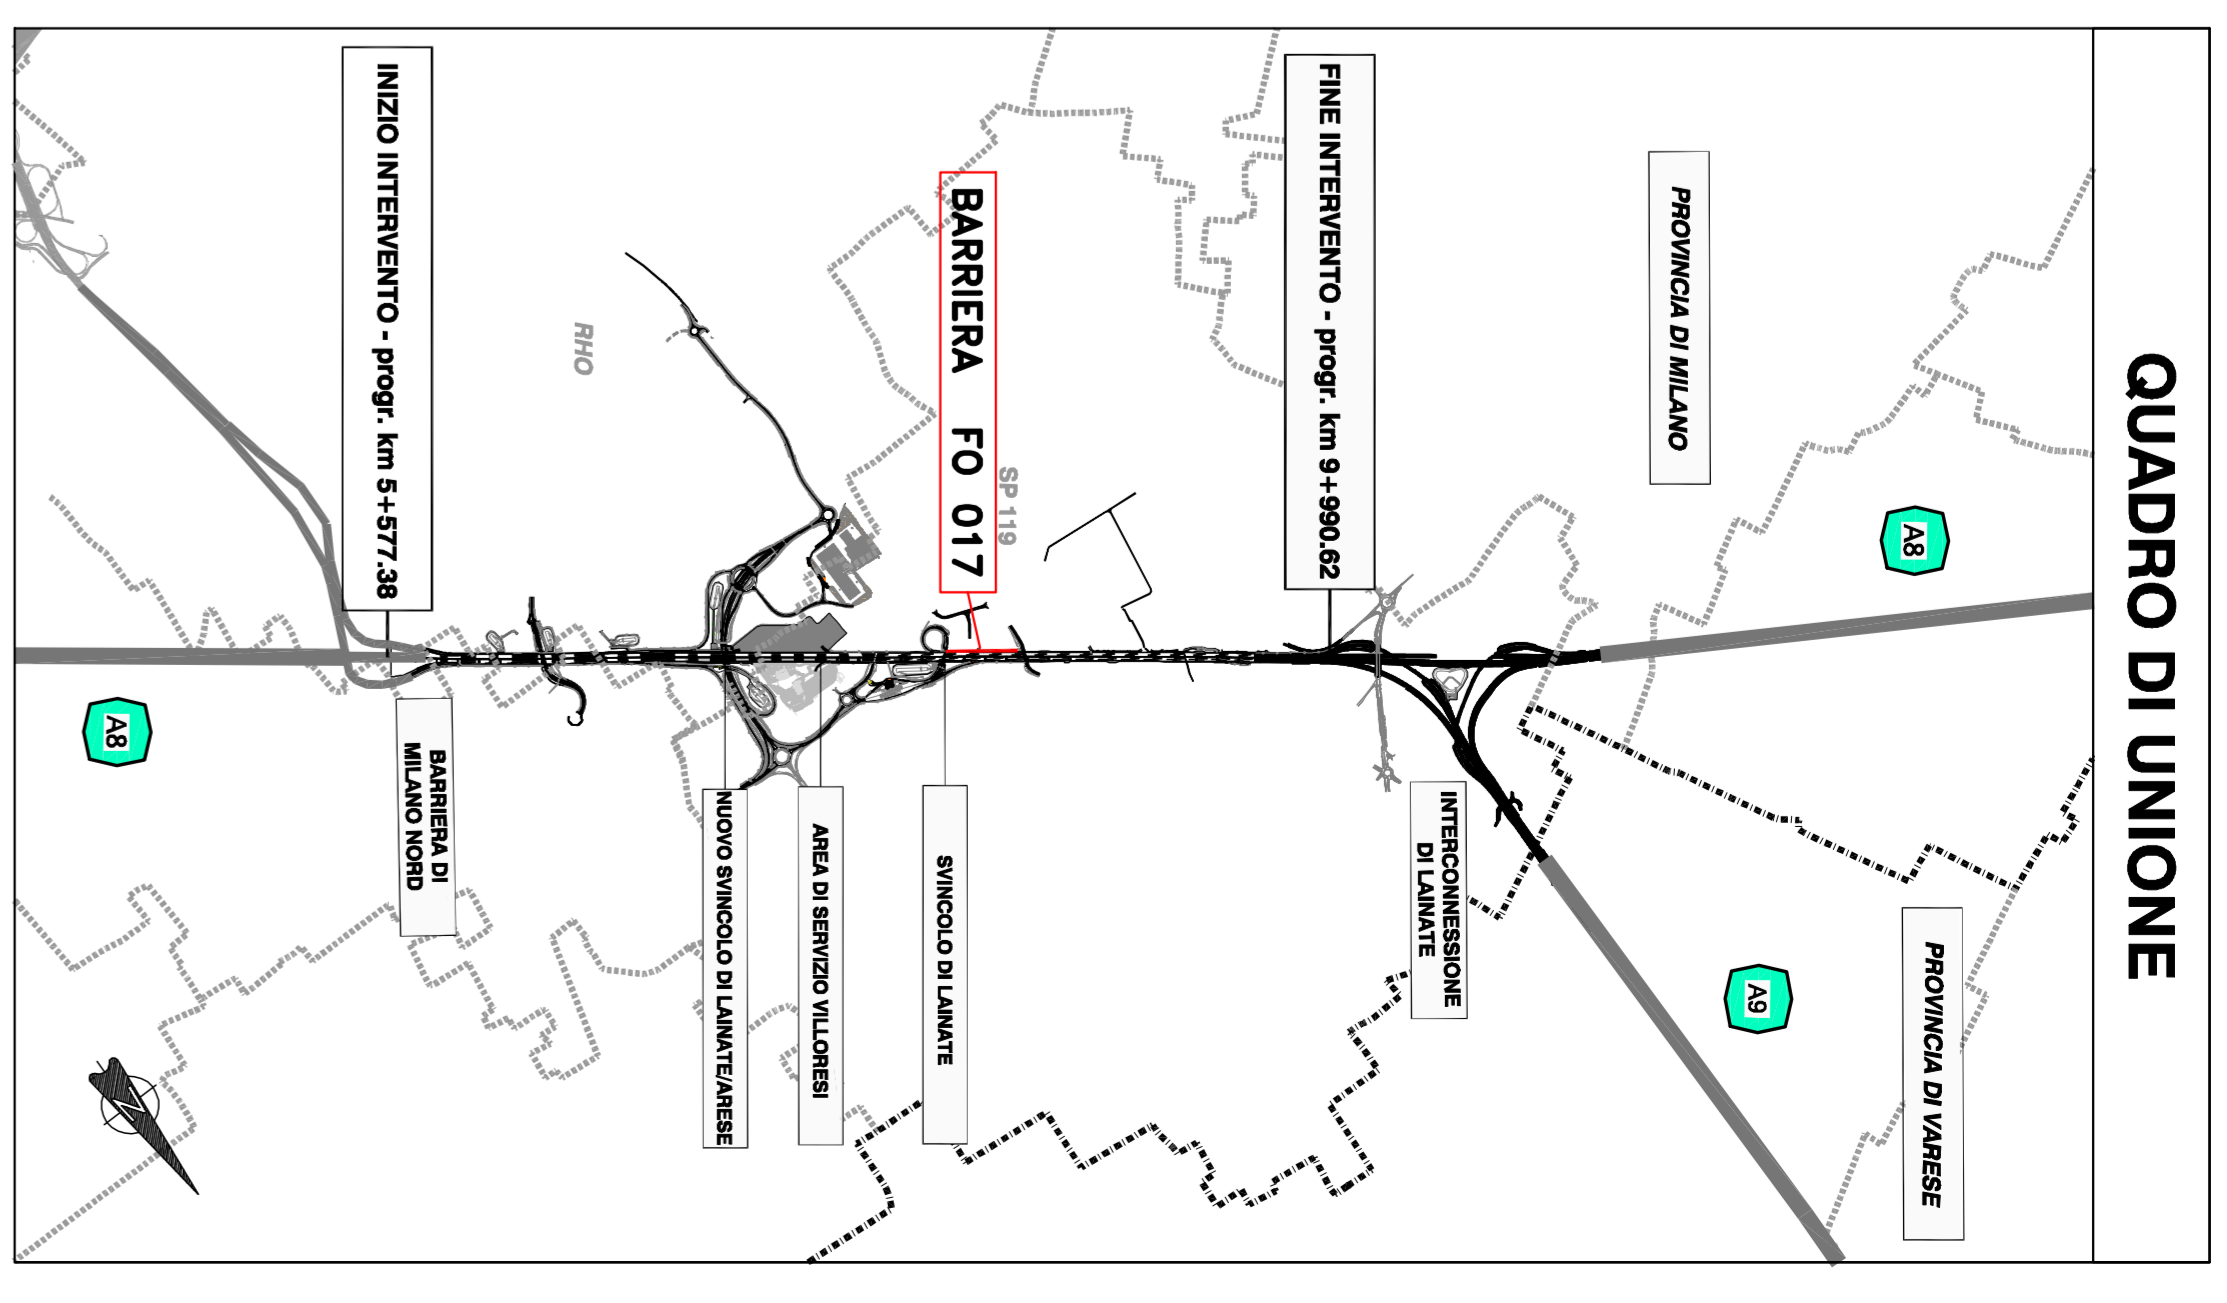

NOTE PROGETTO PIANO INTEGRATO D'INTERVENTO
- LE OPERAZIONI DI LAVORO DEVONO ESSERE SVOLTE IN ORDINE DI PRECEDENZA ASSOLUTA
- ALA LUCE DELLE OPERAZIONI IN CORSO NELLA STRADA DEL PIANO INTERNO D'INTERVENTO.

autostrade // per l'Italia
AUTOSTRADA (AS) : MILANO LAGHI
AMPLIAMENTO ALLA QUINTA CORSIA
TRATTO: BARRIERA M-NORD - INTERCONNESSIONE DI LANATE

CORPO AUTOSTRADALE
OPERE COMPLEMENTARI
BARRIERE ANTIFONICHE
BARRIERA FO 017
PLANIMETRIA E PROSPETTO
TAV. 1/2





