



PROSPETTO LATO RICEITTORE FO 020 - FO 021  
1:200

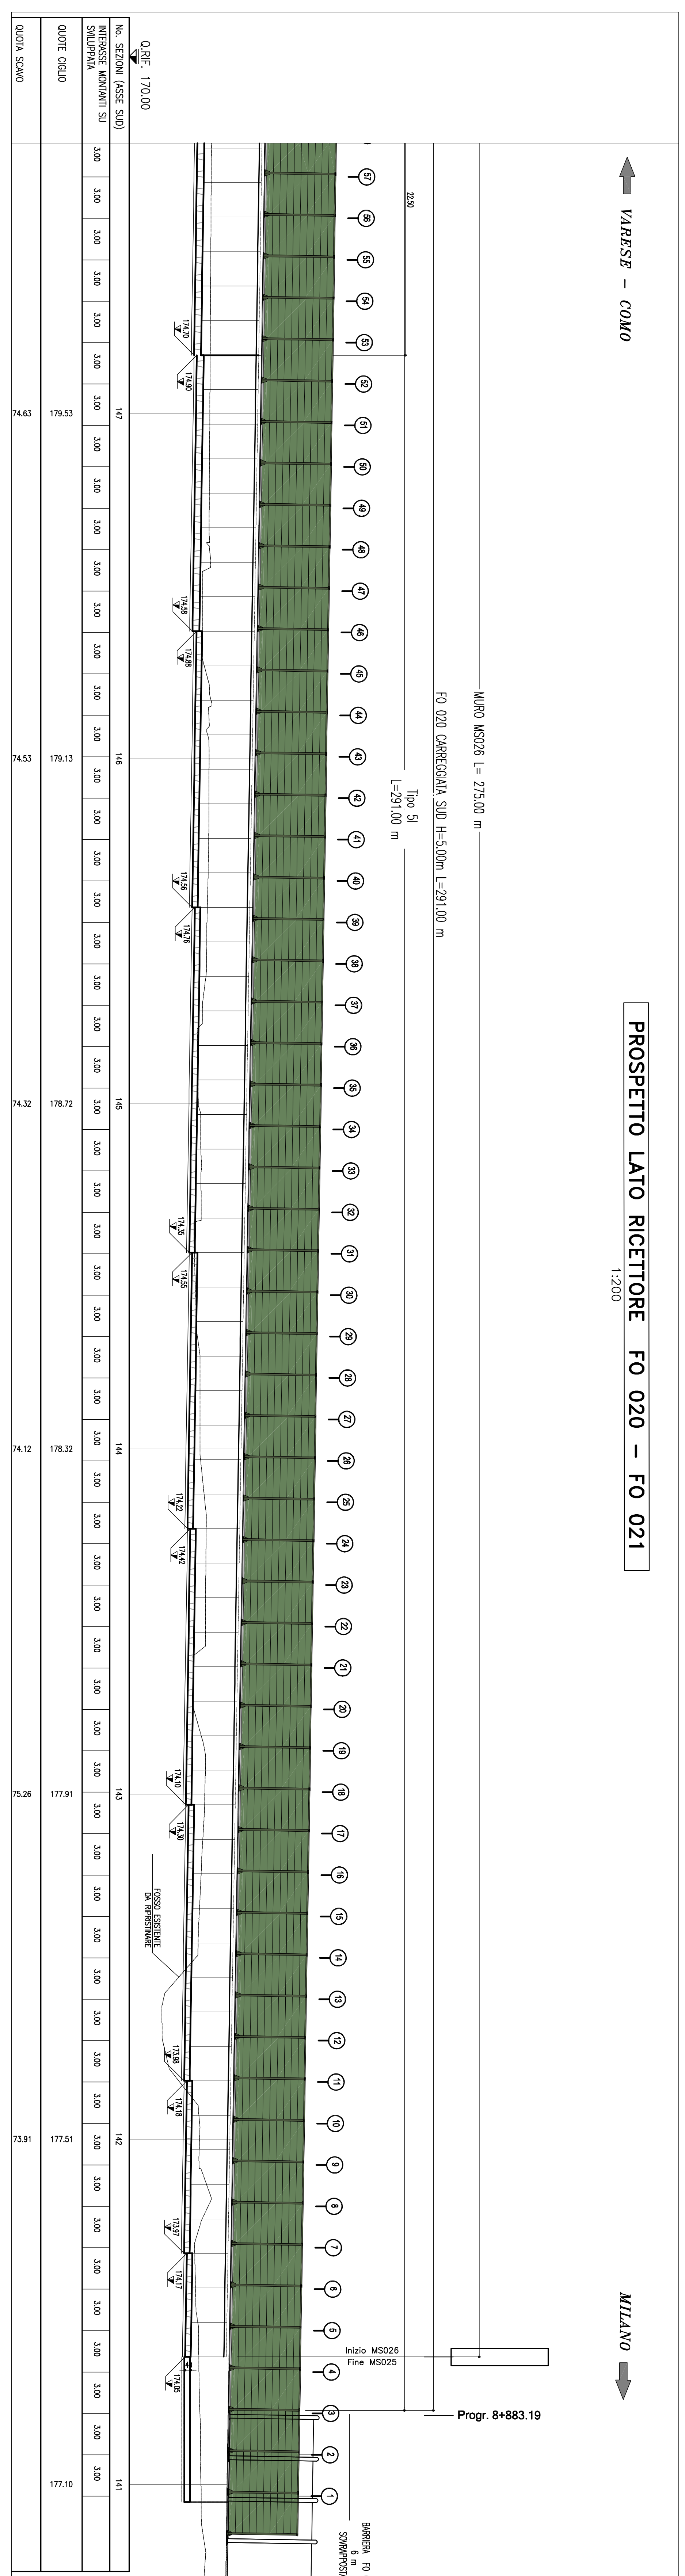


PLANIMETRIA DI PROGETTO  
1:200

km 9+0

km 8+900

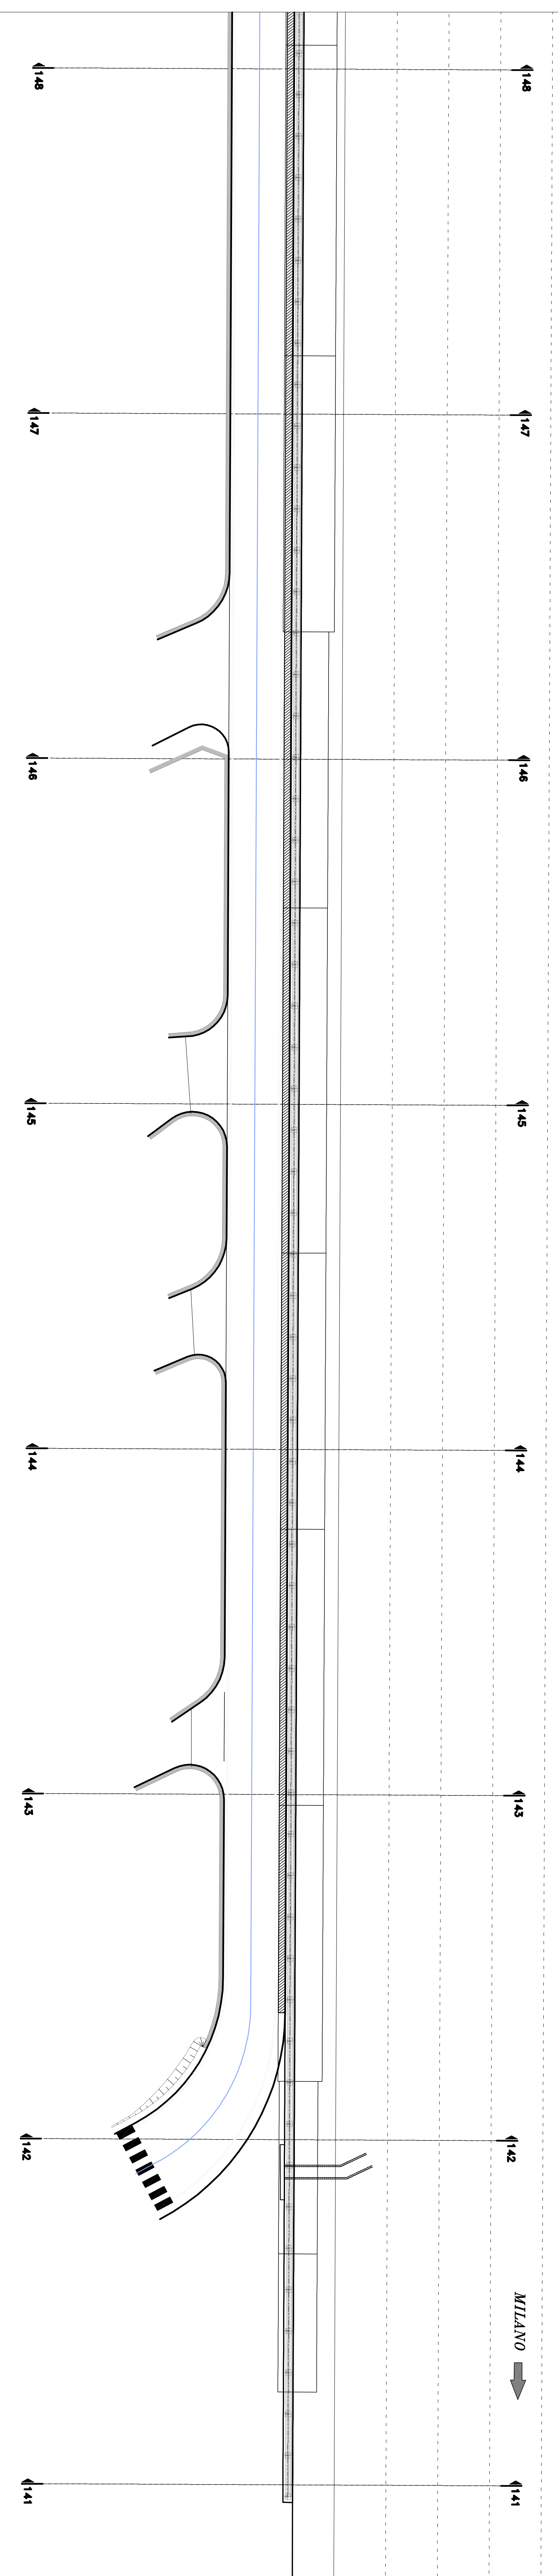

QUADRO DI UNIONE

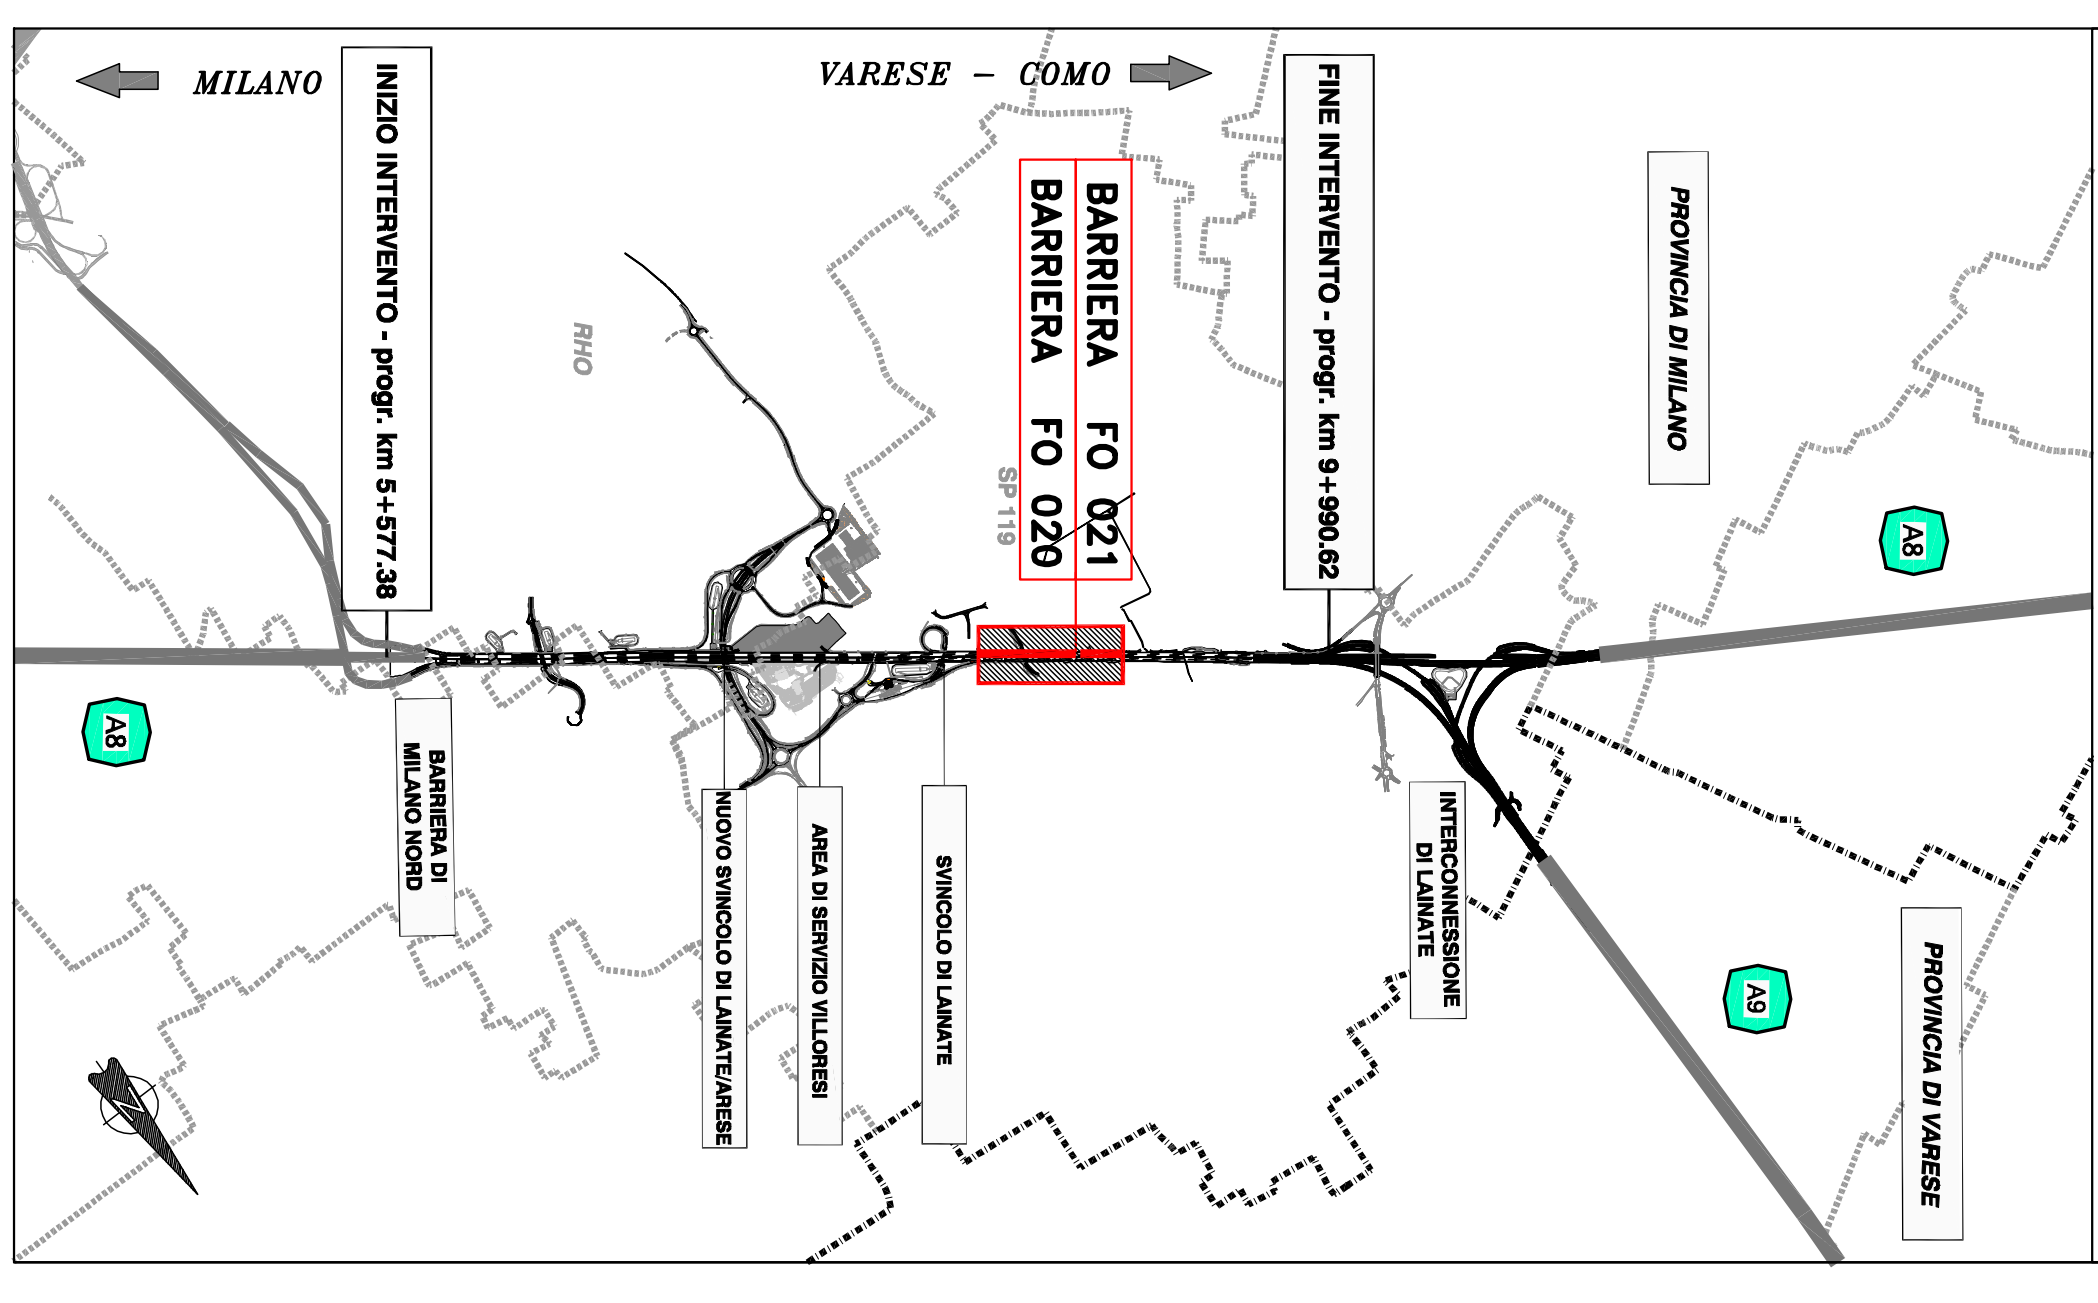

**autostrade** // per l'Italia  
**AUTOSTRADA (A8) : MILANO LAGHI**  
 AMPLIAMENTO ALLA QUINTA CORSIA  
**TRATTO: BARRIERA MI-NORD - INTERCONNESSIONE DI LANATE**

CORPO AUTOSTRADALE  
 OPERE COMPLEMENTARI  
 BARRIERE ANTIFONICHE  
 BARRIERA FO 020 - FO 021  
 PLANIMETRIA E PROSPETTO  
 TAV. 2/2

<b>L. RESPONSABILE PROGETTAZIONE</b> Ing. Marco Bassoletti Via S. Maria, 10 - 20122 Milano Tel. 02/57494111 - Fax 02/57494112 E-mail: m.bassoletti@spes.it		<b>L. RESPONSABILE ANTICIPAZIONE</b> Ing. Marco Bassoletti Via S. Maria, 10 - 20122 Milano Tel. 02/57494111 - Fax 02/57494112 E-mail: m.bassoletti@spes.it		<b>L. DIRETTORE TECNICO</b> Ing. Maurizio Torreggiani Via S. Maria, 10 - 20122 Milano Tel. 02/57494111 - Fax 02/57494112 E-mail: m.torreggiani@spes.it	
<b>VERO DIR. COORDINAMENTO GENERALE SPA</b> Direzione Generale Autostrade // per l'Italia Via S. Maria, 10 - 20122 Milano		<b>VERO DIR. COORDINAMENTO</b> Autostrade // per l'Italia Via S. Maria, 10 - 20122 Milano		<b>VERO DIR. COORDINAMENTO</b> Autostrade // per l'Italia Via S. Maria, 10 - 20122 Milano	
<b>SPES</b> <small>Società per Azioni</small> Via S. Maria, 10 - 20122 Milano Tel. 02/57494111 - Fax 02/57494112 E-mail: spes@spes.it		DATA: MARZO 2013 SCALE: 1:200		DATA: MARZO 2013 SCALE: 1:200	