


↑ VARESE - COMO

PROSPETTO LATO RICEITTORE FO 026 - FO 027


1:200

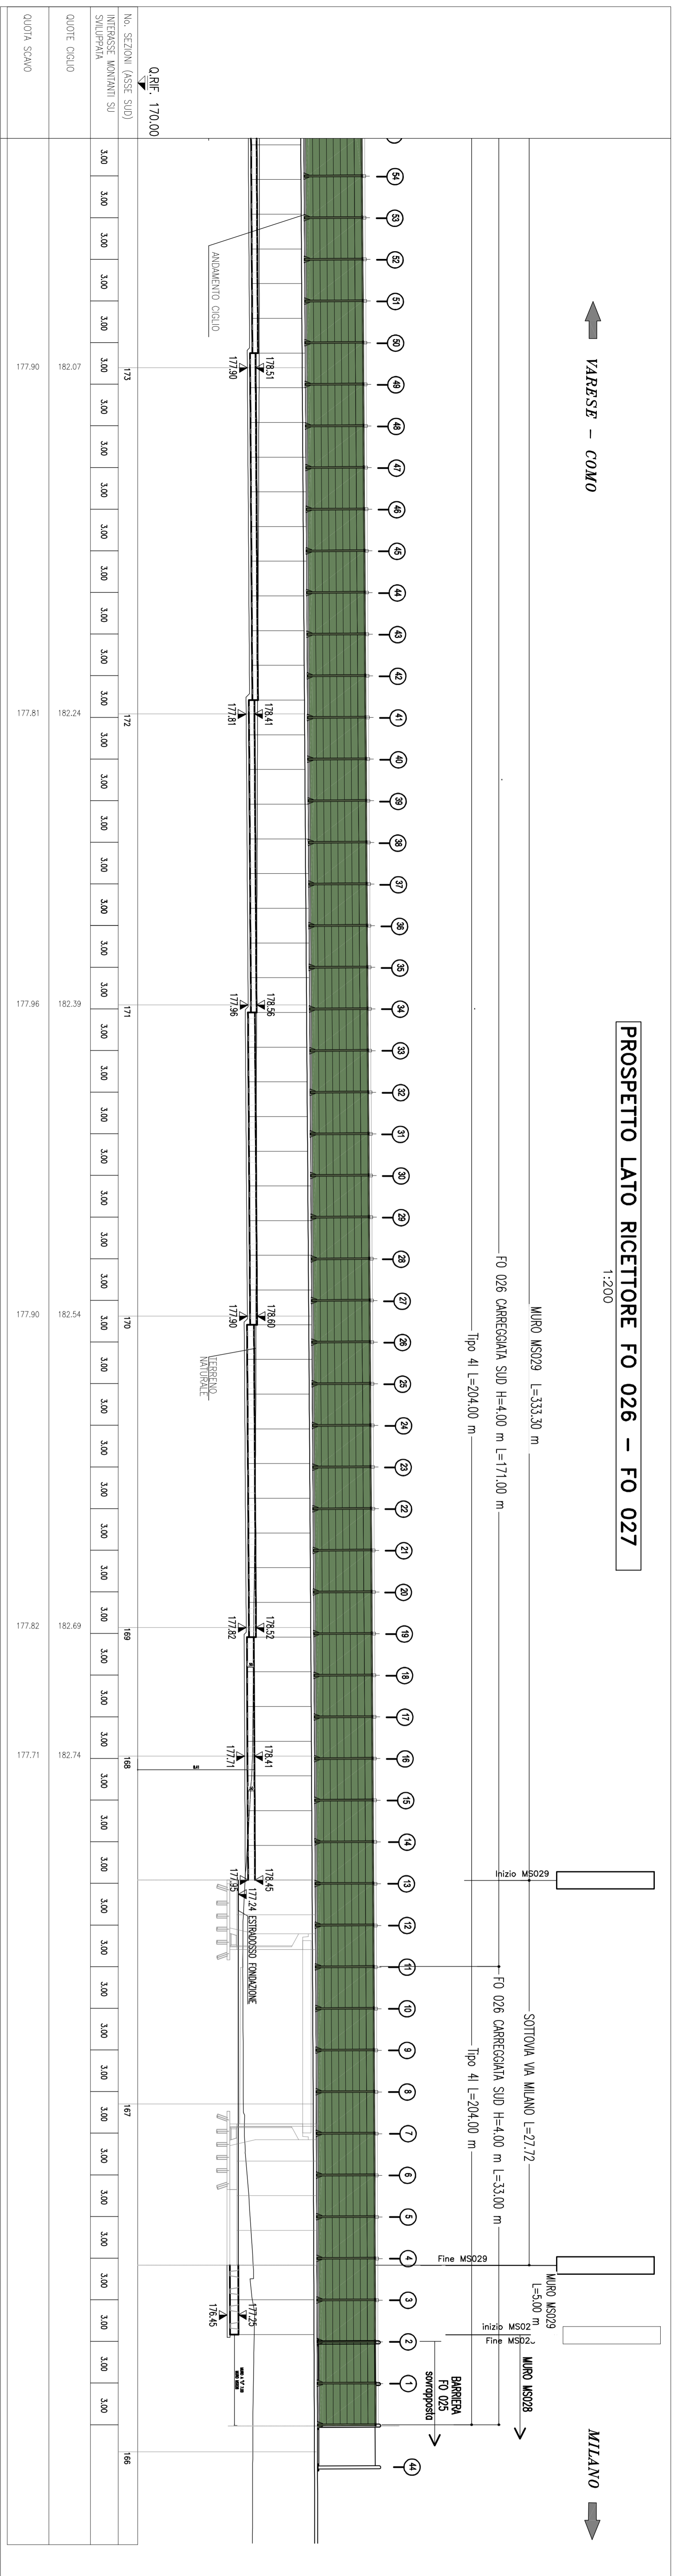


↑ MILANO

PLANIMETRIA DI PROGETTO

1:200

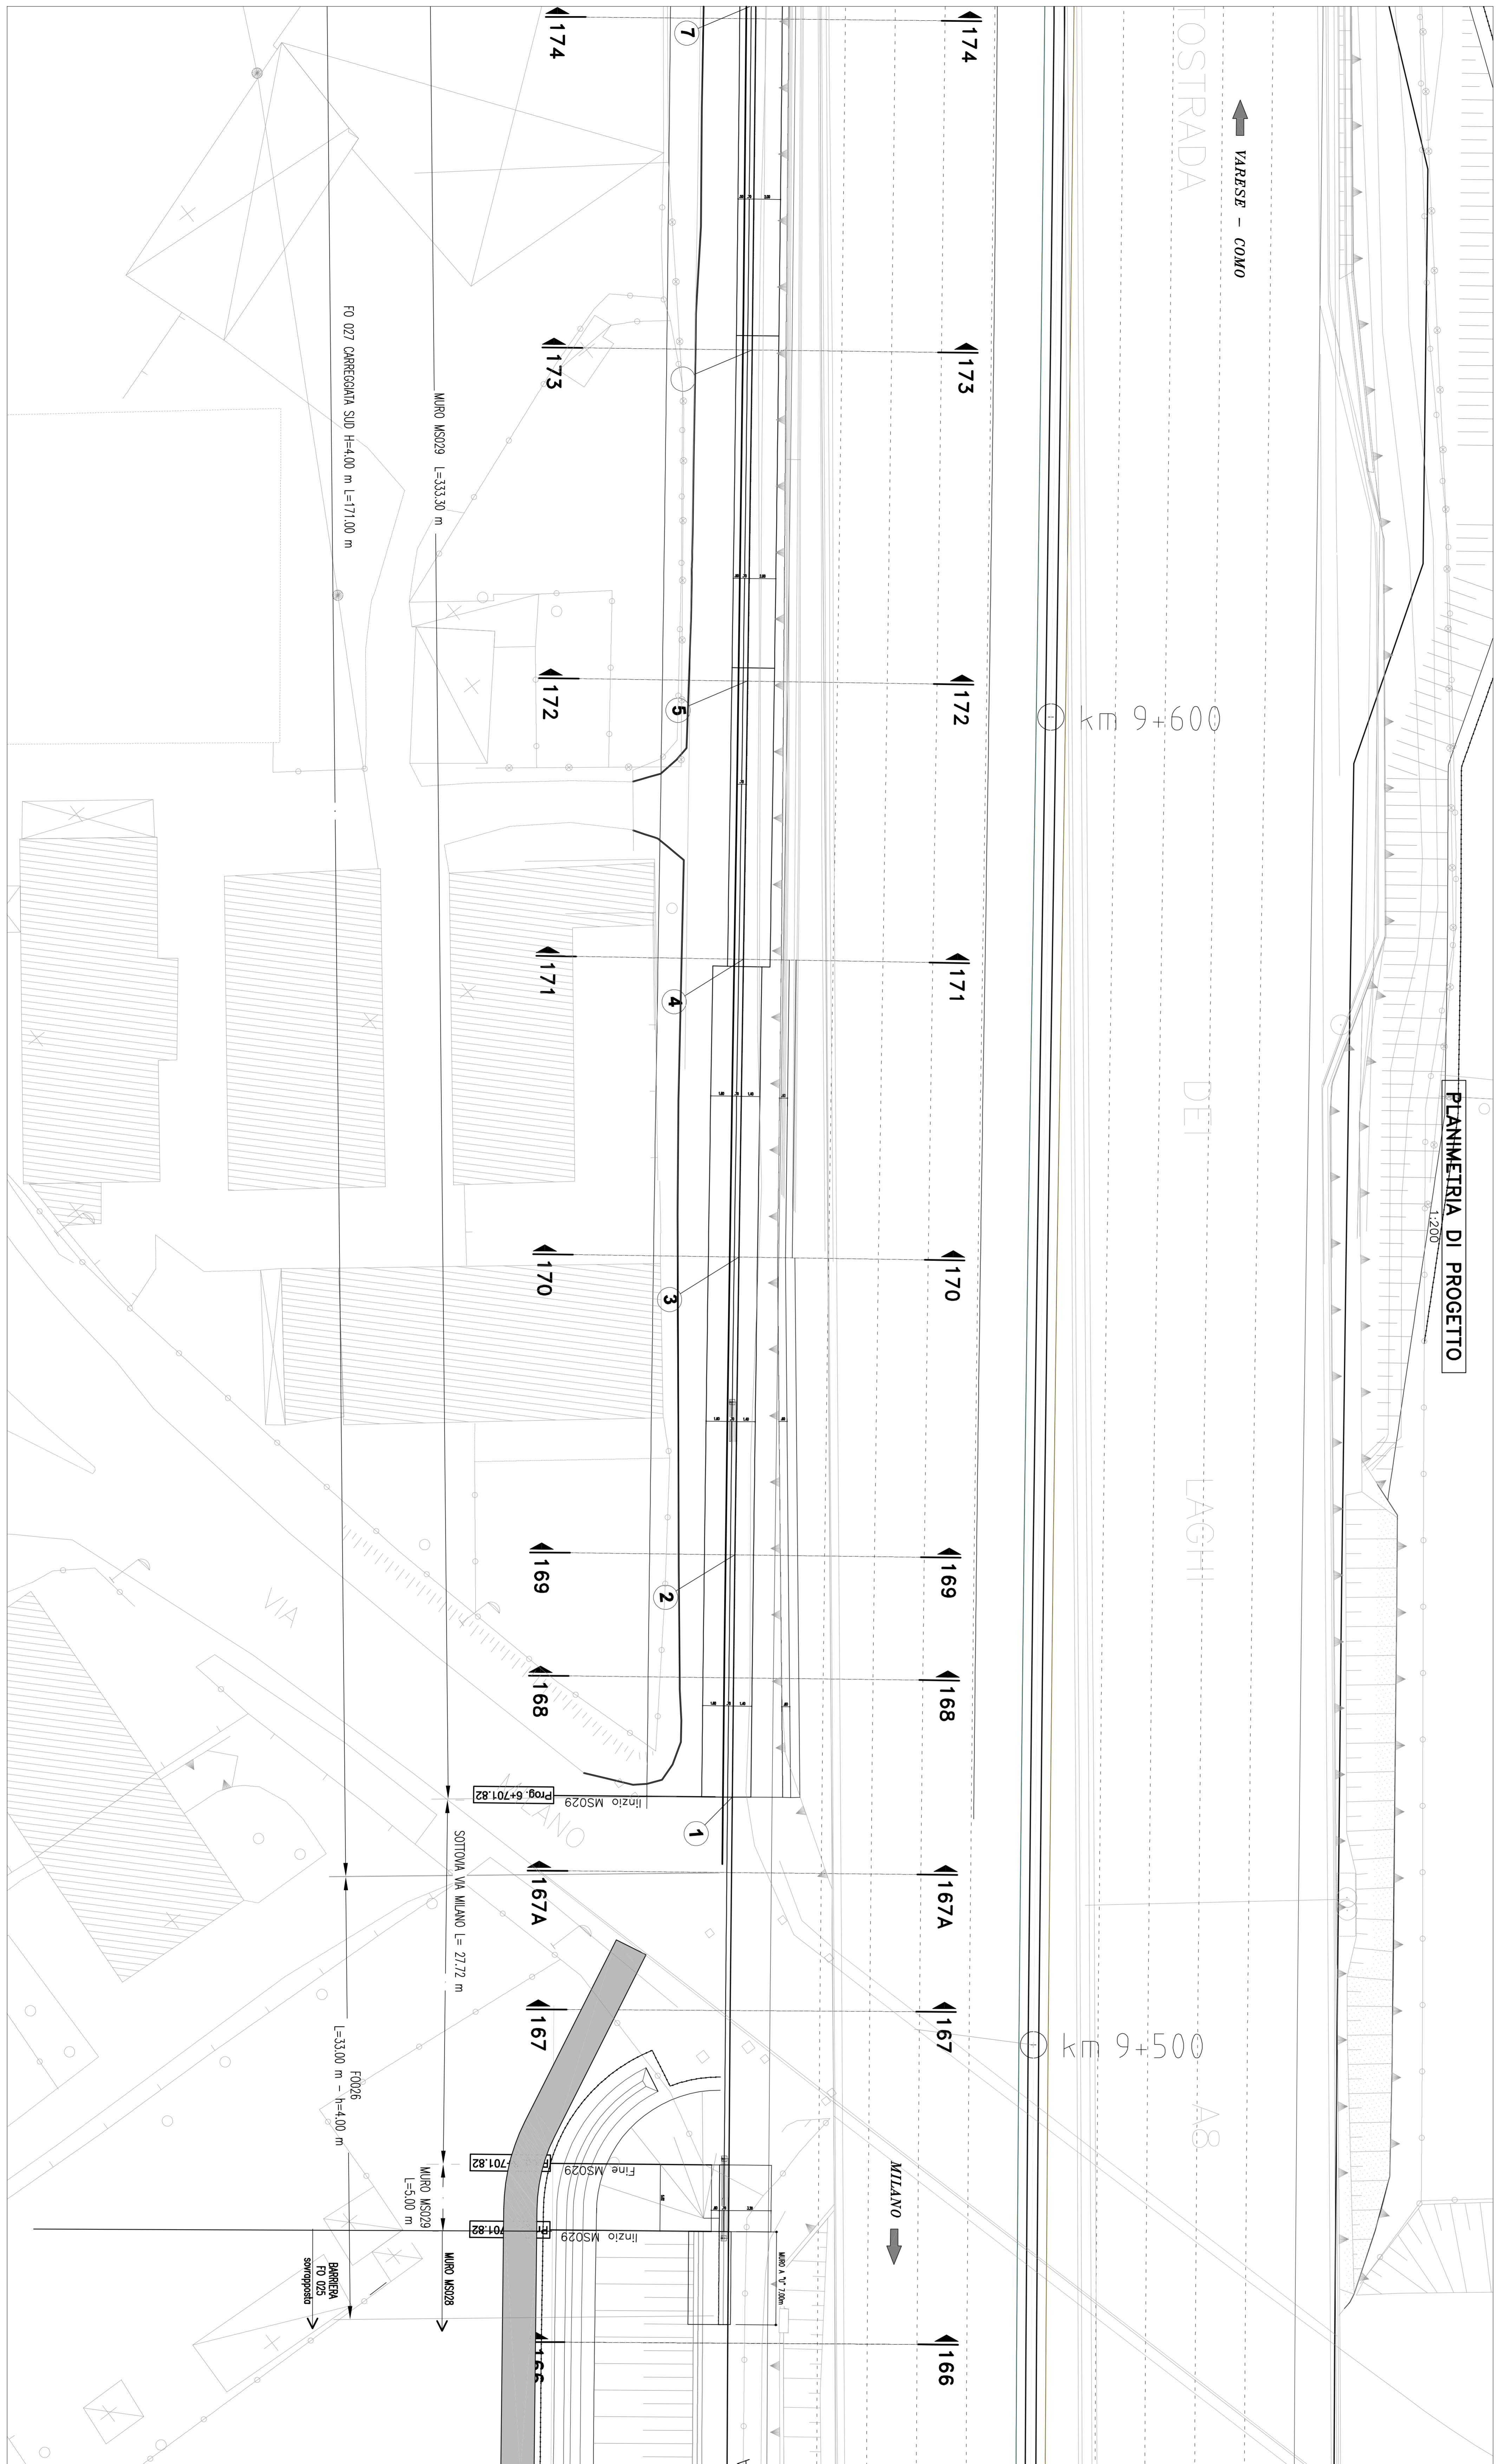

QUADRO DI UNIONE

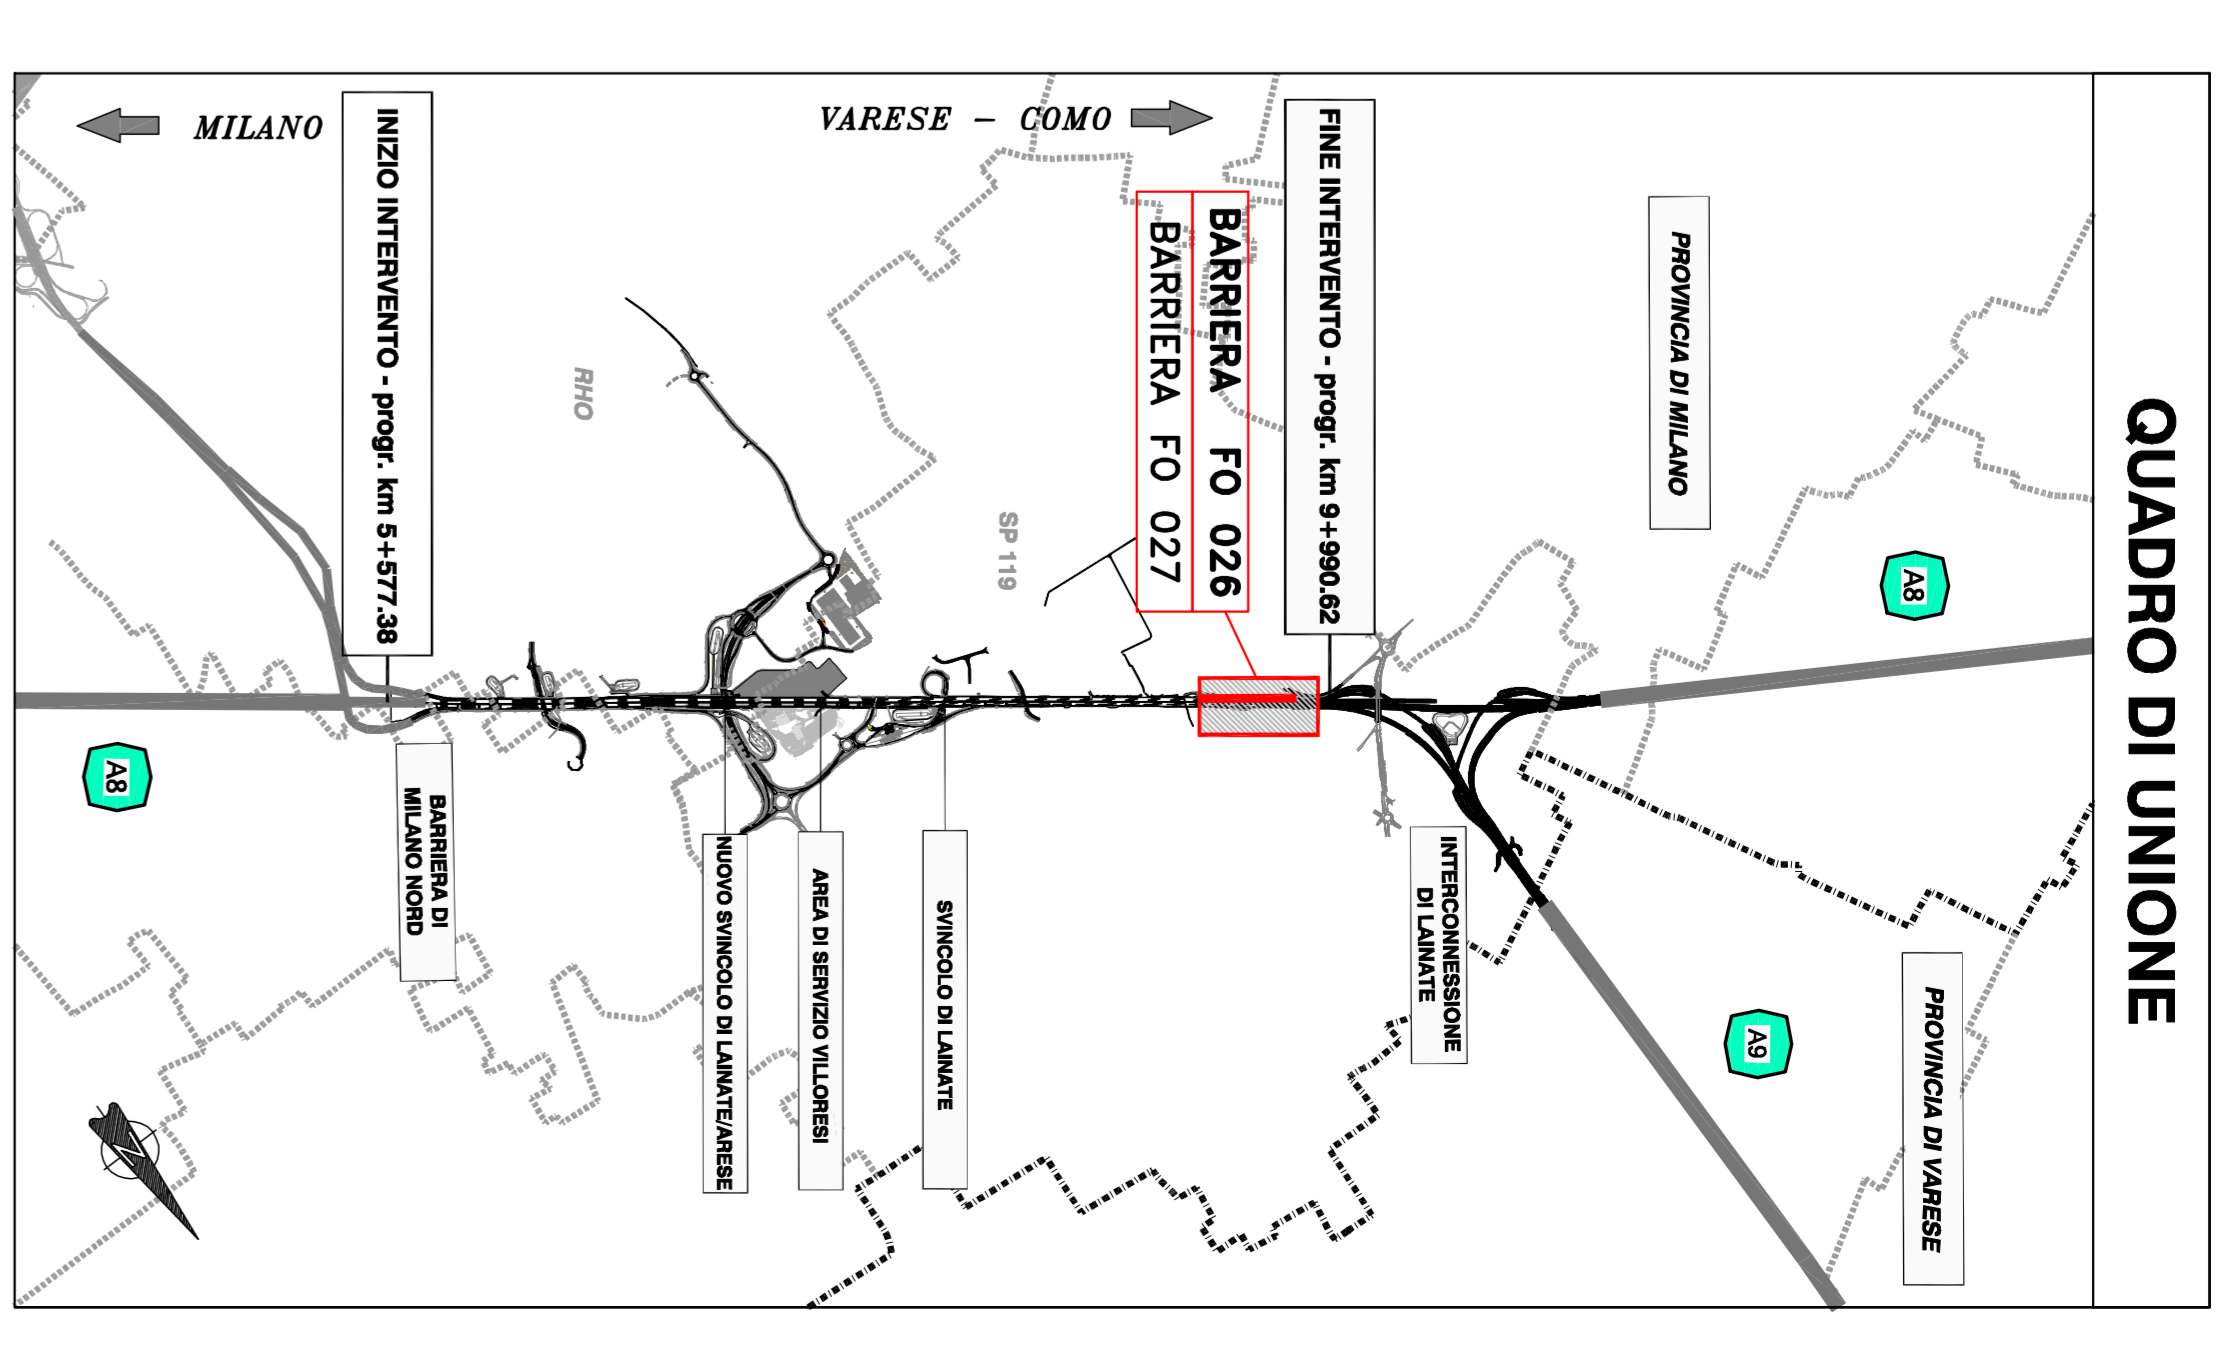

**autostrade** // per l'Italia  
**AUTOSTRADA (A8) : MILANO LAGHI**  
 AMPLIAMENTO ALLA QUINTA CORSIA  
 TRATTO: BARRIERA M-NORD - INTERCONNESSIONE DI LANATE

**CORPO AUTOSTRADALE**  
 OPERE COMPLEMENTARI  
 BARRIERE ANTIFONICHE  
 BARRIERA FO 026 FO 027  
 PLANIMETRIA E PROSPETTO  
 TAV. 2/2

<b>spes2</b> <small>Impresa di Progettazione e Direzione Lavori</small> Via S. Stefano, 10 - 20122 Milano - Tel. 02/57500111		<b>spes2</b> <small>Impresa di Progettazione e Direzione Lavori</small> Via S. Stefano, 10 - 20122 Milano - Tel. 02/57500111	
