



PROSPETTO LATO RICEITTORE FO 028

1:200

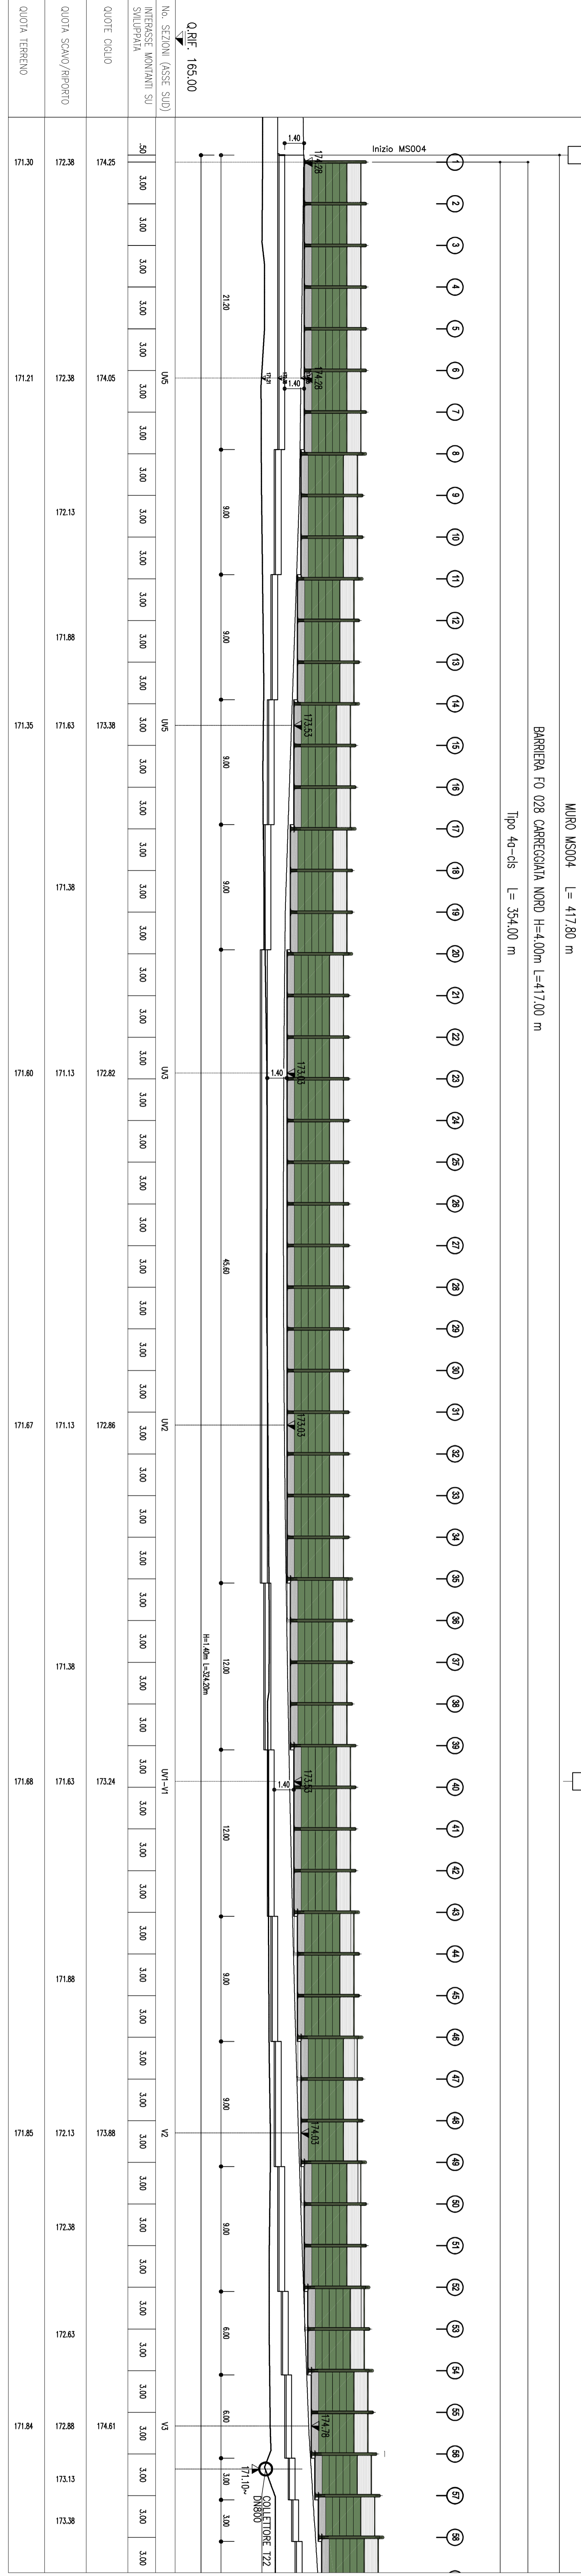


PLANIMETRIA DI PROGETTO

1:200

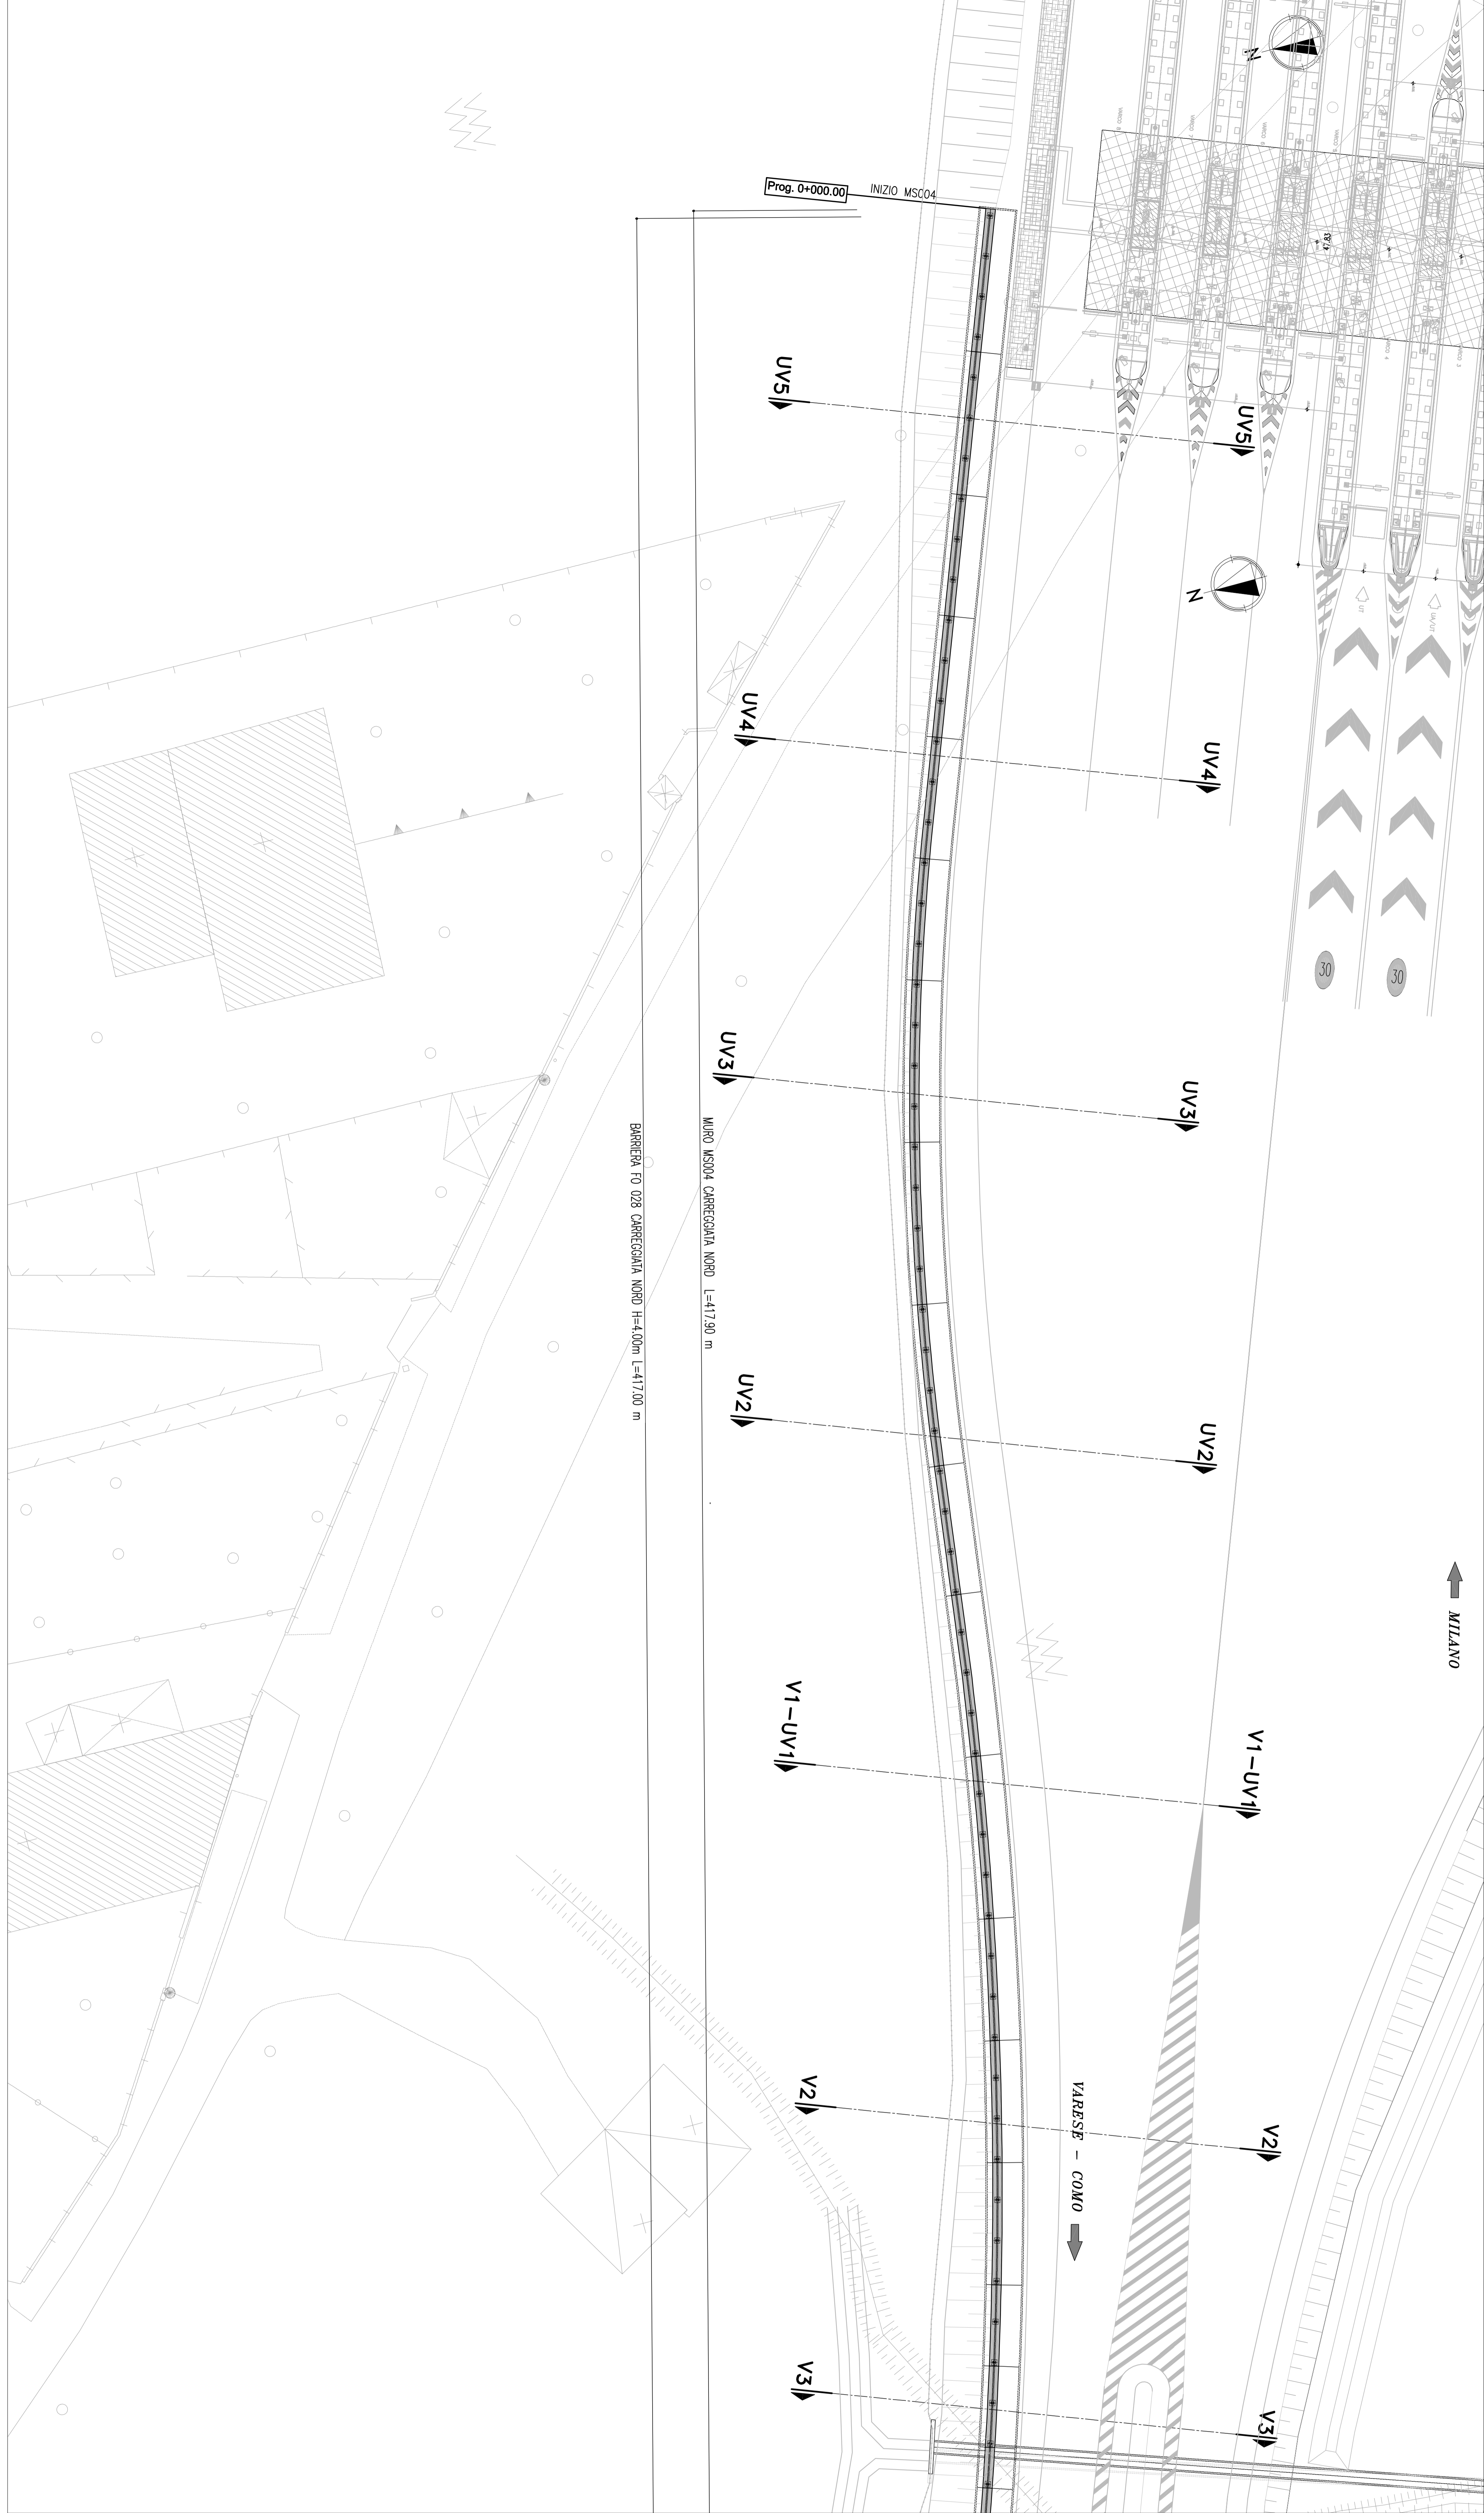

QUADRO DI UNIONE

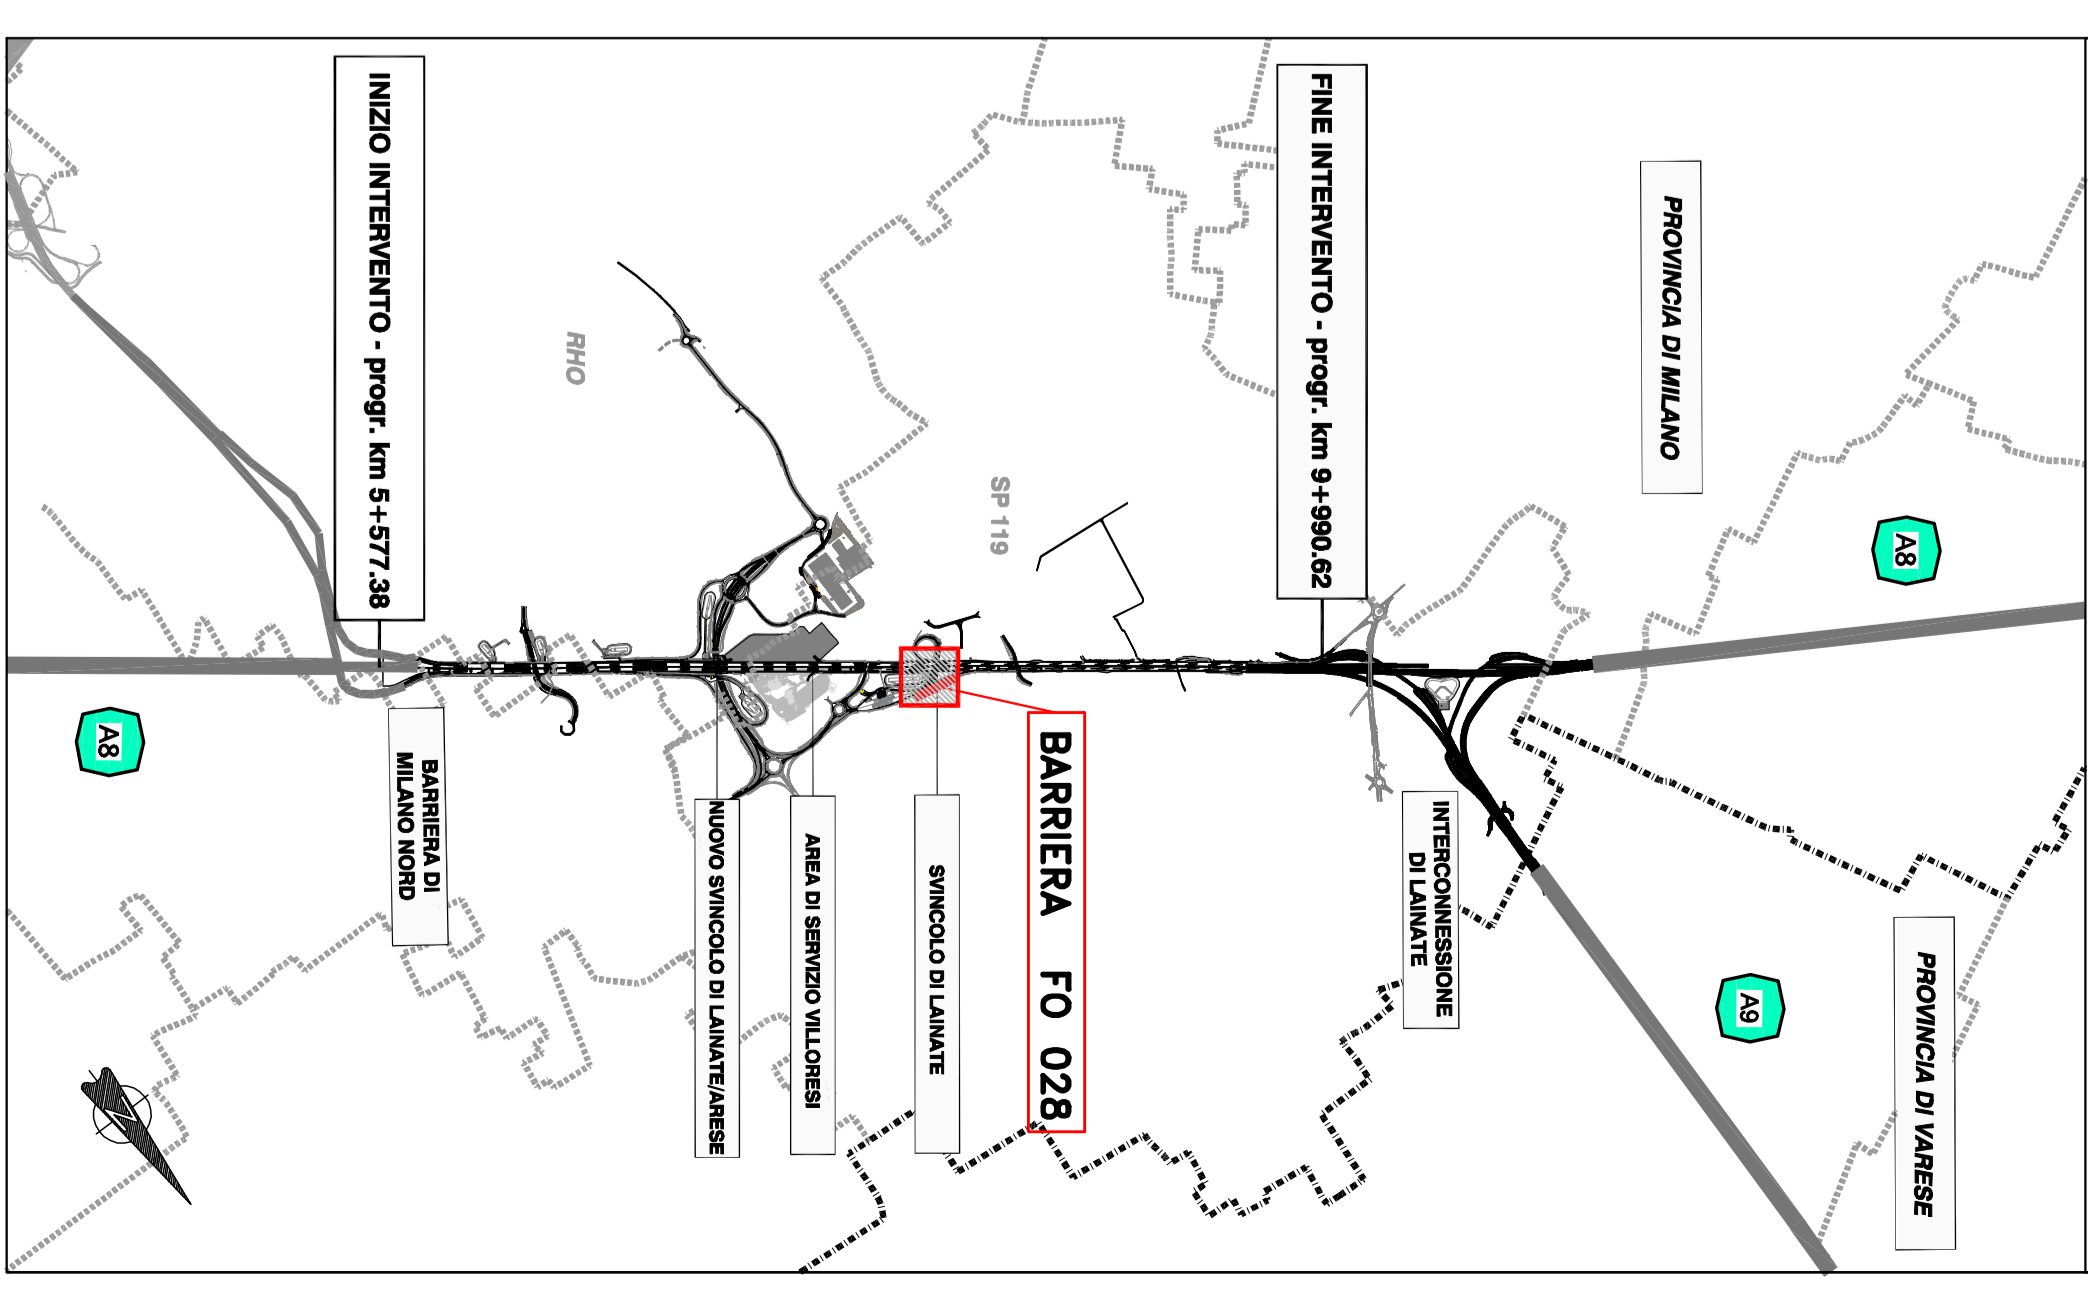

autostrade // per l'Italia

AUTOSTRADA (A8) : MILANO LAGHI

AMPLIAMENTO ALLA QUINTA CORSA

TRATTO: BARRIERA MI-NORD - INTERCONNESSIONE DI LAMATE

CORPO AUTOSTRADALE

OPERE COMPLEMENTARI

BARRIERE ANTIFONICHE

BARRIERA FO 028

PLANIMETRIA E PROSPETTO

TAV. 1/3

RESPONSABILE PROGETTAZIONE Ing. Carlo Pavesi Via S. Marco, 10 - 20122 Milano Tel. 02/57491111 - Fax 02/57491112 RESPONSABILE LAVORO SPA		RESPONSABILE ESECUZIONE Ing. Massimo Pavesi Via S. Marco, 10 - 20122 Milano Tel. 02/57491111 - Fax 02/57491112 RESPONSABILE ESECUZIONE SPA	
DATA: 11/08/09 AUT. MINISTERO: 11/08/09/11/AV/00511		DATA: 11/08/09/11/AV/00511 AUT. REGIONE: 11/08/09/11/AV/00511	
VISTO DEL COORDINATORE GENERALE SPA ING. CARLO PAVESI		VISTO DEL COORDINATORE GENERALE SPA ING. MASSIMO PAVESI	
VISTO DEL COORDINATORE GENERALE SPA ING. CARLO PAVESI		VISTO DEL COORDINATORE GENERALE SPA ING. MASSIMO PAVESI	