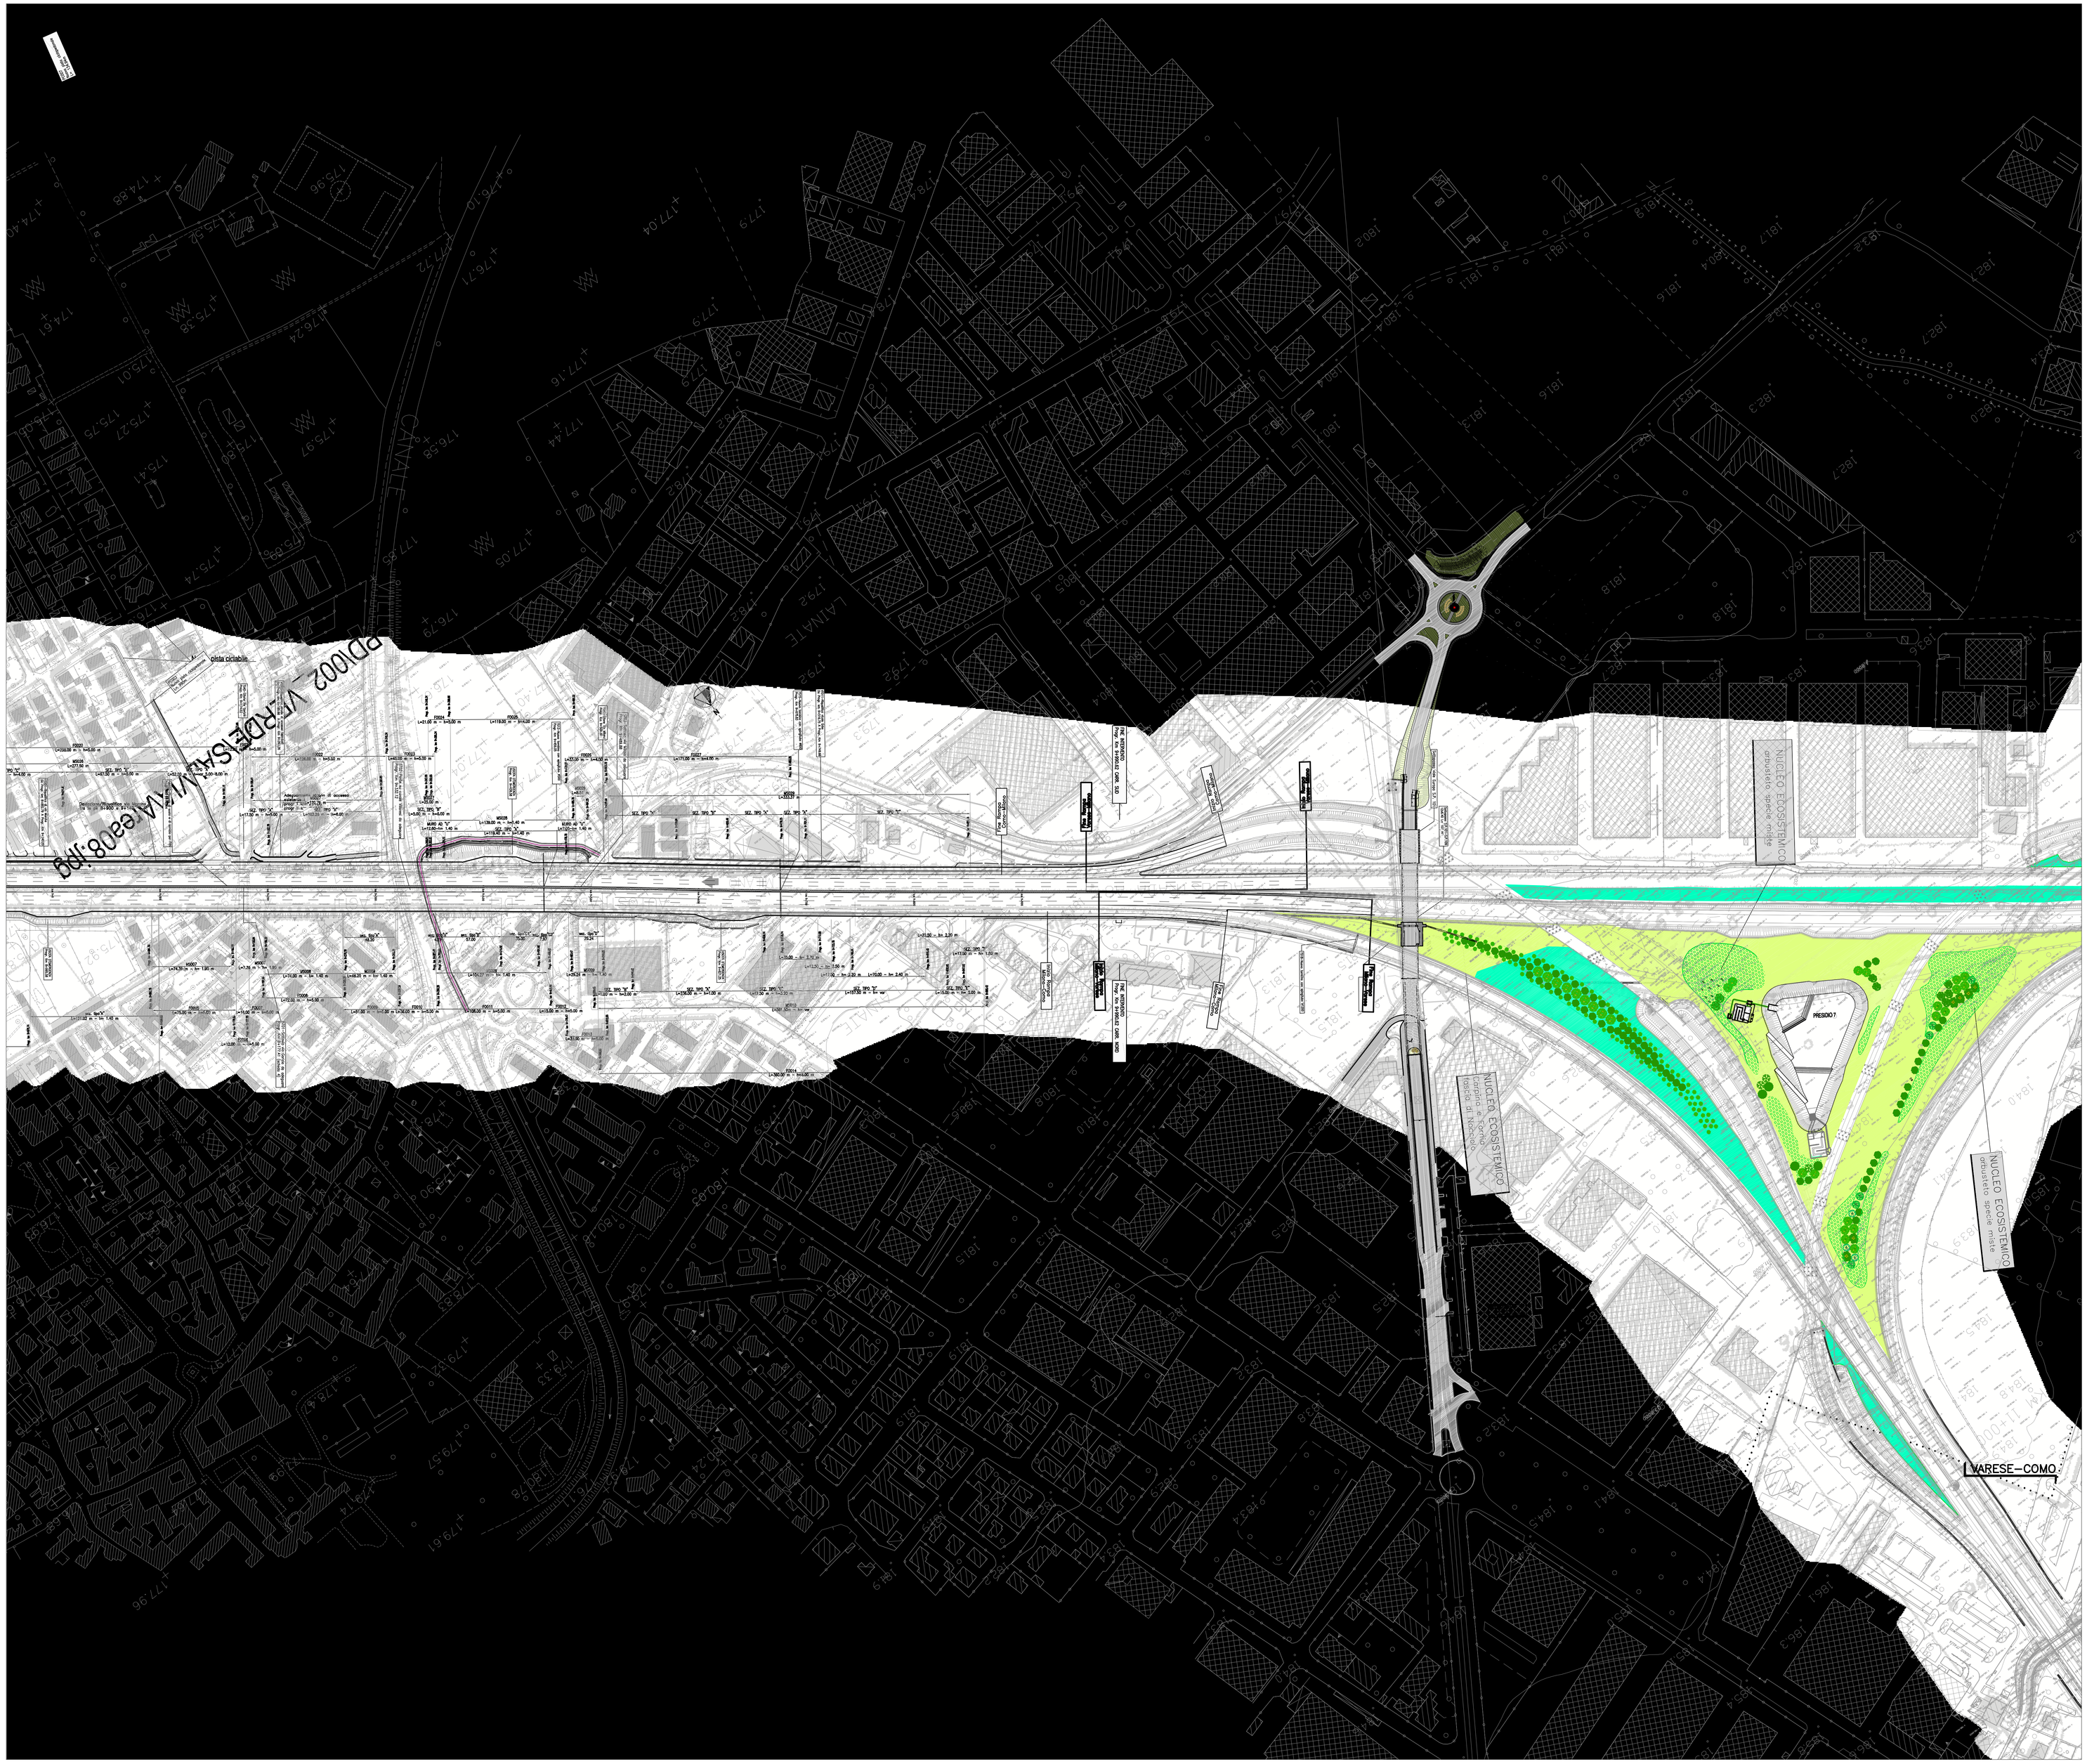

QUADRO DI UNIONE

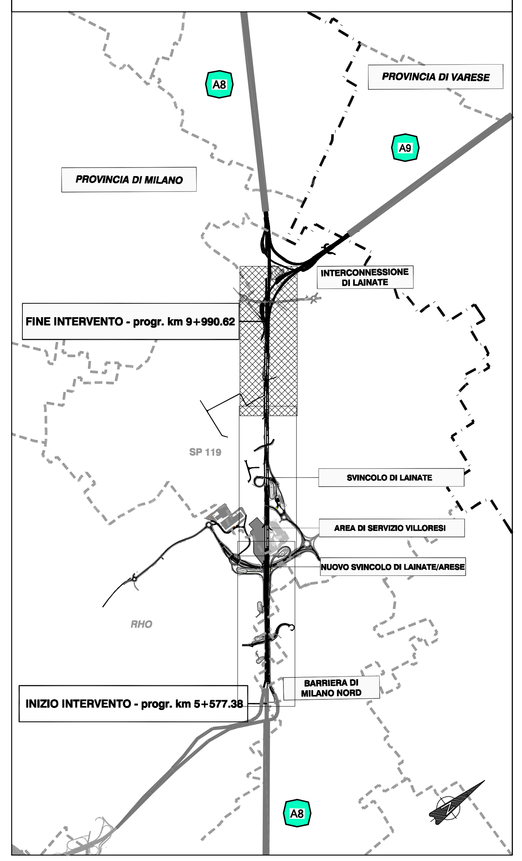

LEGENDA - OPERE A VERDE

Tipologie costruttive

- INERBIMENTO
- IMPIANTO FORESTALE ARBUSTIVO 2 X 2 m
- IMPIANTO FORESTALE ARBUSTIVO 2 X 3 m
- COPERTURA DI EDERA
- MIGLIORAMENTO FORESTALE
- RIPRISTINO AGRICOLO AREA DI CANTIERE
- IMPIANTO FORESTALE ARBOREO ARBUSTIVO
- SIEPE NATURALISTICA
- ZONA MESOIGROFILA
- COPERTURA DIFFUSA DI SALICE
- RECINZIONE FAUNISTICA
- INTERVENTO ESEGUITO CON 3° CORSIA A9 LAINATE-COMO

ALBERATURE

- CARPINO BIANCO — Carpinus betulus L.
- PIOPPO BIANCO — Populus alba L.
- CILIEGIO — Prunus avium L.
- FARNIA — Quercus robur L.
- PADO — Prunus padus L.
- FRASSINO MAGGIORE — Fraxinus excelsior L.
- ACERO CAMPESTRE — Acer campestre L.
- OLMO CAMPESTRE — Ulmus minor L.
- NOCCIOLO — Corylus avellana L.
- PIOPPO TREMOLO — Populus tremula L.
- TIGLIO SELVATICO — Tilia cordata Mill.

autostrade per l'italia

AUTOSTRADA (A8) : MILANO LAGHI

AMPLIAMENTO ALLA QUINTA CORSIA

TRATTO: BARRIERA MI-NORD – INTERCONNESSIONE DI LAINATE

PROGETTO ESECUTIVO

CORPO AUTOSTRADALE

OPERE COMPLEMENTARI
OPERE A VERDE

Planimetria da prog. km 9+127.38 a fine intervento

IL RESPONSABILE PROGETTAZIONE SPECIALISTICA	IL RESPONSABILE INTEGRAZIONE PRESTAZIONI SPECIALISTICHE	IL DIRETTORE TECNICO
Ing. Ferruccio Bucolo Ord. Ingg. Genova N. 4940 RESPONSABILE UFFICIO MAM	Ing. Massimiliano Giacobbi Ord. Ingg. Milano N. 20746 PROJECT ENGINEER	Ing. Maurizio Torresi Ord. Ingg. Milano N. 16492 RESPONSABILE FUNZIONE STP

WBS	RIFERIMENTO ELABORATO								DATA:	REVISIONE	
	DIRETTORIO				FILE					n.	data
	codice commessa		K.Proj.	unità'			n. progressivo		GIUGNO 2013		
—	1 1 0 8 0 9 0 1			M A M	0 0 2 6		— —		SCALA: 1:2000		

spea autostrade — Ingegneria europea	COORDINATORE OPERATIVO DI PROGETTO Ing. Federico Ferrari	ELABORAZIONE GRAFICA A CURA DI :	Dott. Alberto Salvia
		ELABORAZIONE PROGETTUALE A CURA DI :	Ing. Dott. Daniele Moscellani O.I. Torino N.11960F
CONSULENZA A CURA DI : —		IL RESPONSABILE UFFICIO/UNITA'	Ing. Ferruccio Bucolo – O.I. Genova N.4940

VISTO DEL COORDINATORE GENERALE SPEA	VISTO DEL COMMITTENTE	VISTO DEL CONCEDENTE
DIREZIONE OPERATIVA PROGETTAZIONE ED ESECUZIONE LAVORI ASPI Ing. Alberto Selleri	autostrade per l'italia Ing. Stefano STORONI	

IL PRESENTE DOCUMENTO NON POTRA' ESSERE COPIATO, RIPRODOTTO O ALTRIMENTI PUBBLICATO, IN TUTTO O IN PARTE, SENZA IL CONSENSO SCRITTO DELLA SOC. AUTOSTRADE PER L'ITALIA S.P.A., OGNI UTILIZZO NON AUTORIZZATO SARA' PERSEGUITO A NORMA DI LEGGE.
THIS DOCUMENT MAY NOT BE COPIED, REPRODUCED OR PUBLISHED, EITHER IN PART OR IN ITS ENTIRETY, WHOLLY THE WRITTEN PERMISSION OF SOC. AUTOSTRADE PER L'ITALIA S.P.A., UNAUTHORIZED USE WILL BE PROSECUTED BY LAW.