


NOTE GENERALI

KEY-MAP

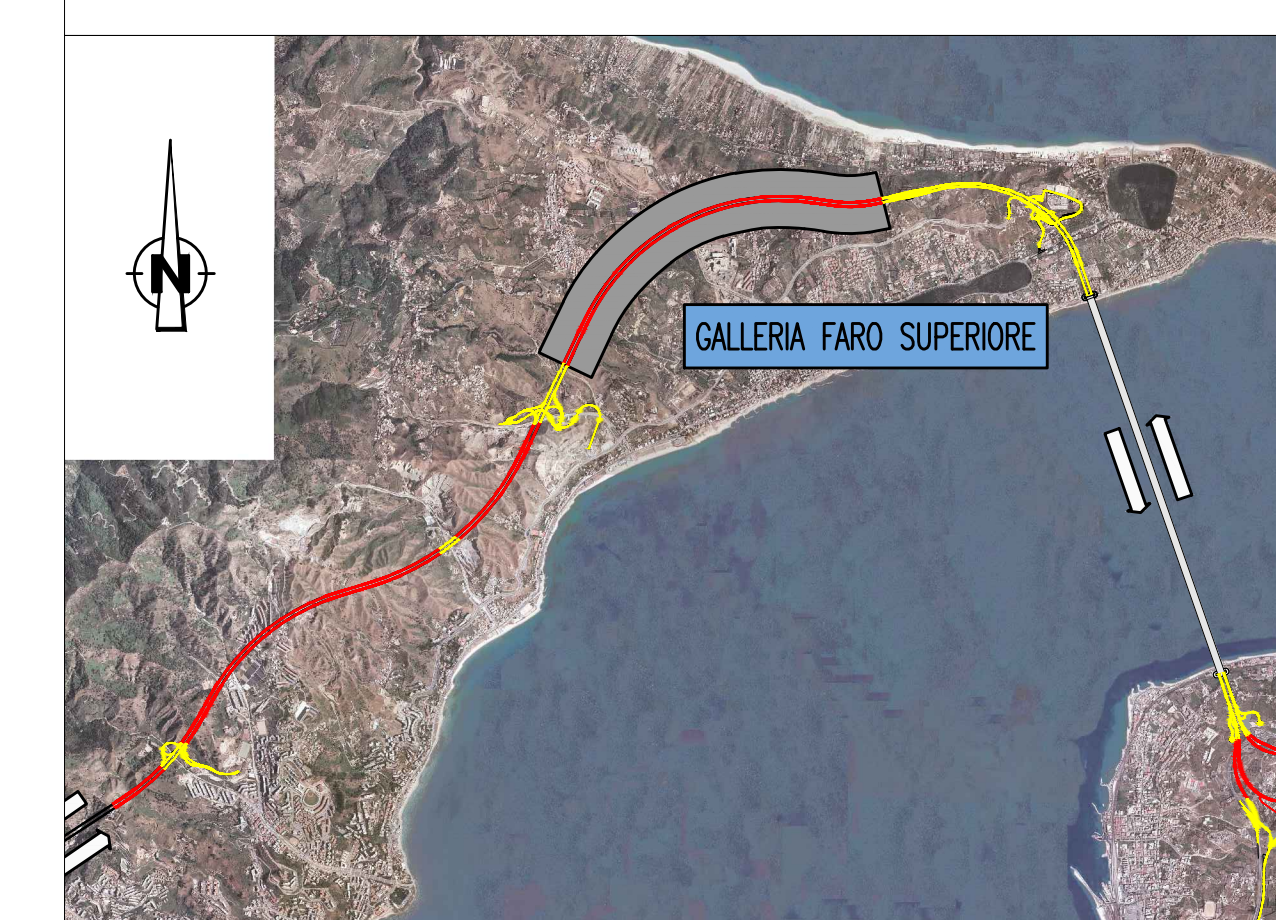

AREA OGGETTO DEL PRESENTE ELABORATO  
 TRATTO STRADALE IN GALLERIA  
 TRATTO STRADALE ALL'APERTO  
 CABINA ELETTRICA MT/BT


ELABORATI DI RIFERIMENTO

CG0700P1ADSS100GNF30000170	PLANIMETRIA IMPIANTI DI VENTILAZIONE, CONTROLLO ATMOSFERA E RILIEVO DEL TRAFFICO TAVOLA 1 di 3
CG0700P1ADSS100GNF30000280	PLANIMETRIA IMPIANTI DI VENTILAZIONE, CONTROLLO ATMOSFERA E RILIEVO DEL TRAFFICO TAVOLA 2 di 3


QUADRO D'UNIONE



SCALA SCHEMA FUNZIONALE

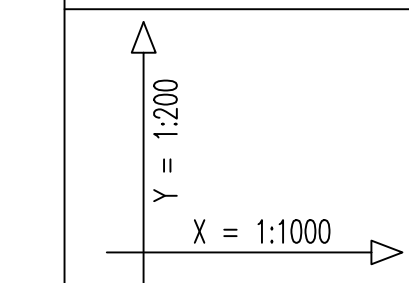

NOTE:  
 - ZONA EVIDENZIATA NEL FOGLIO SUCCESSIVO/PRECEDENTE

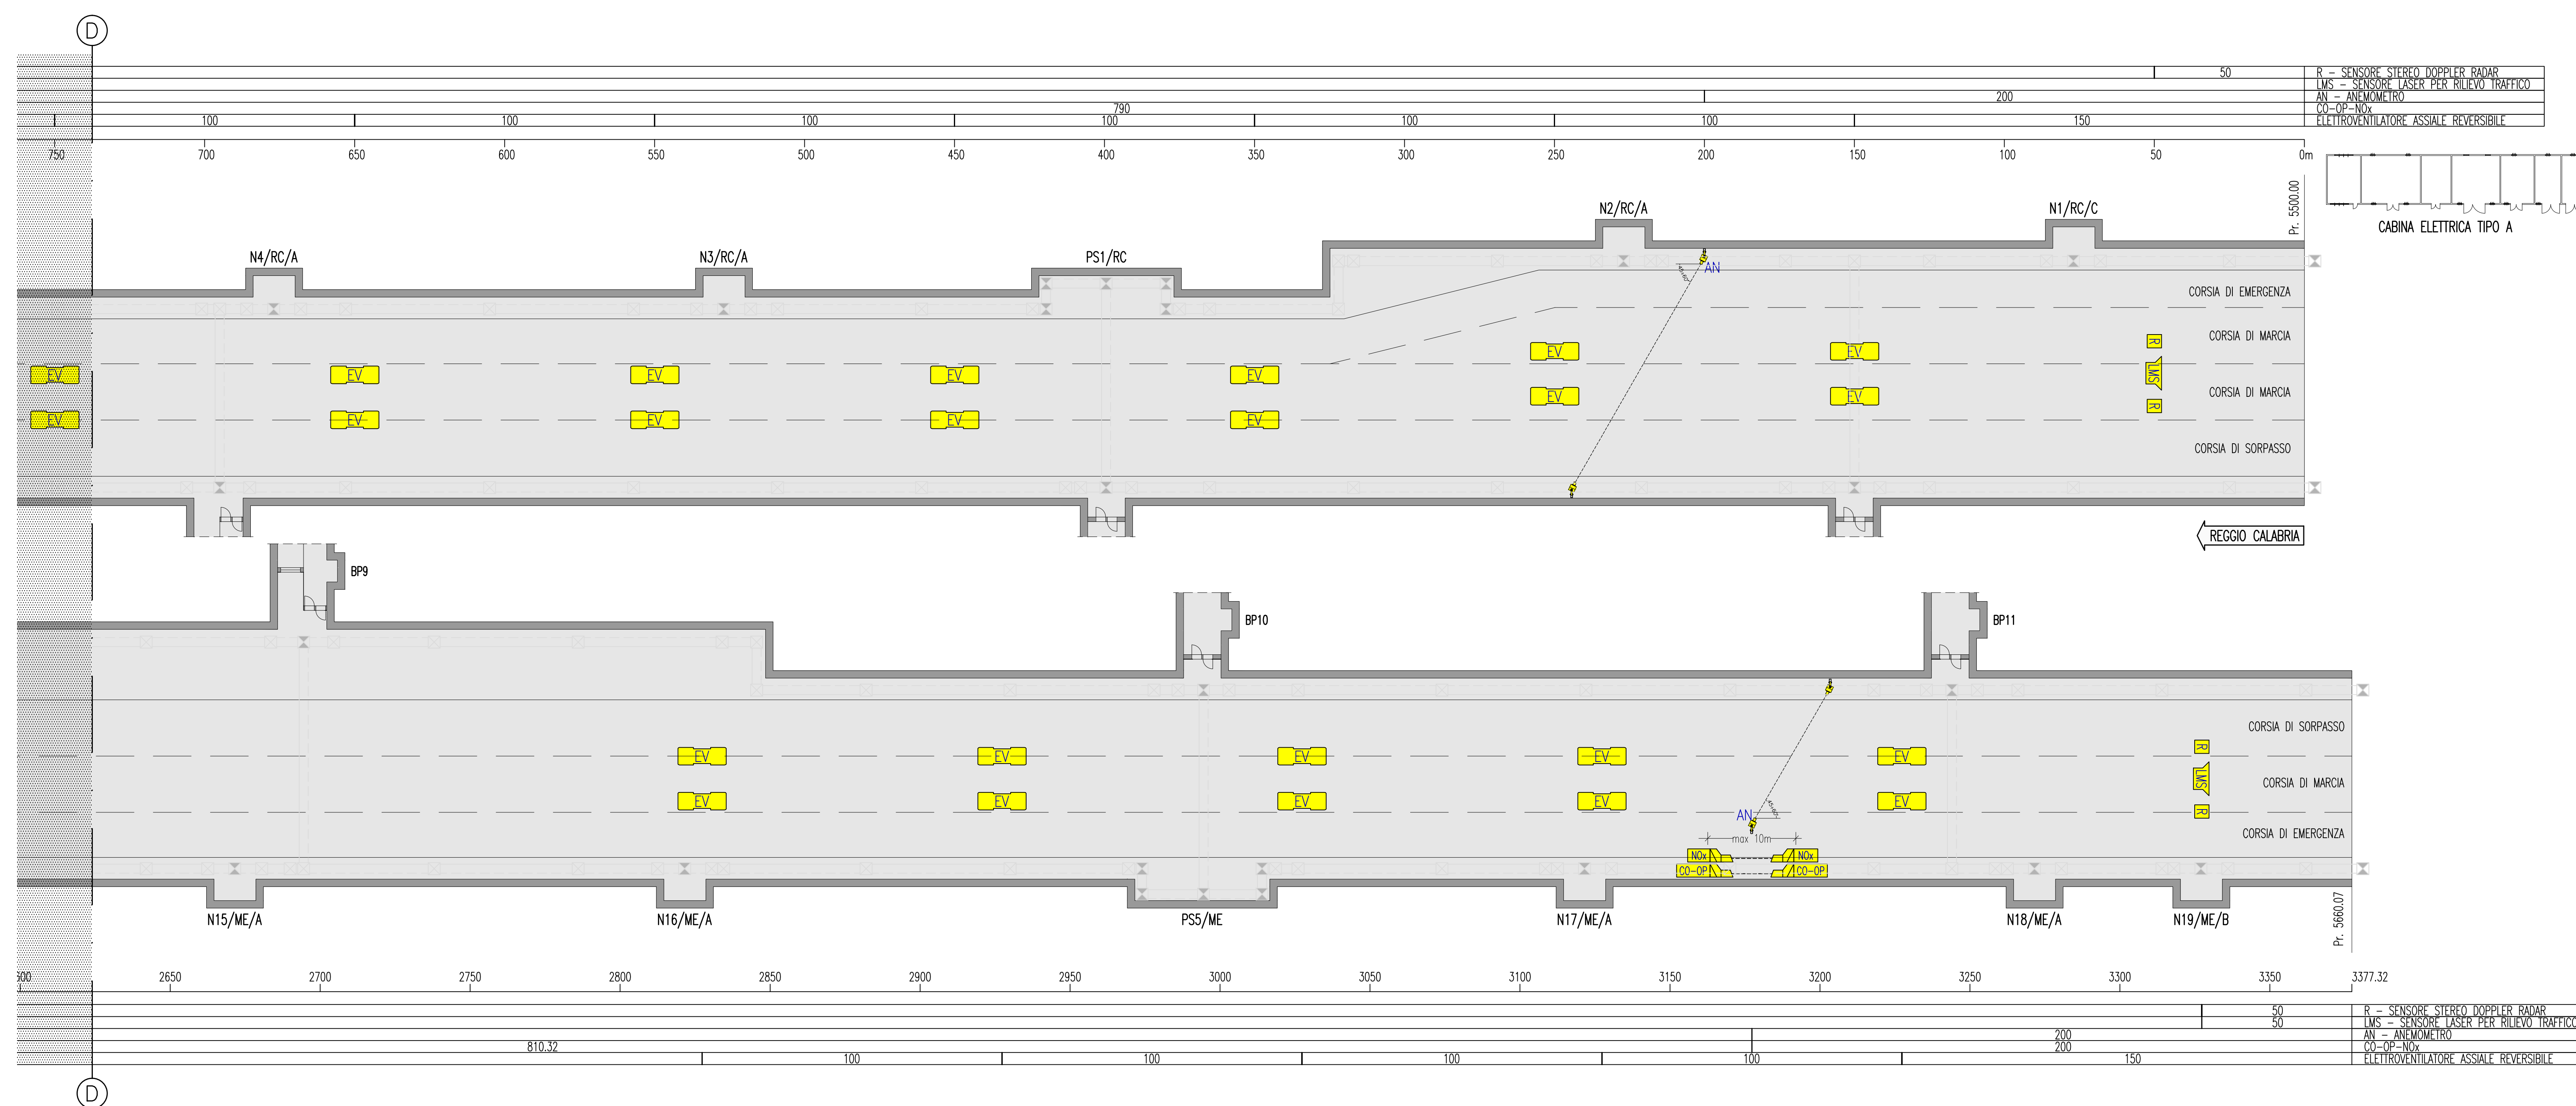

LEGENDA COLORI

[Red]	IMPIANTO DI ILLUMINAZIONE
[Blue]	IMPIANTO DI SUPERVISIONE
[Orange]	IMPIANTO SOS
[Purple]	IMPIANTO Ticc
[Green]	IMPIANTO RIVELAZIONE INCENDI
[Yellow]	IMPIANTO PANNELLI A MESSAGGIO VARIABILE
[Cyan]	IMPIANTO RADIO
[Brown]	IMPIANTO ANTINCENDIO
[Light Blue]	IMPIANTO DI VENTILAZIONE, CONTROLLO TRAFFICO E QUALITA' DELL'ARIA

DENOMINAZIONE OPERE INFRASTRUTTURALI

N	NICCHIA	XXXX/NN/ZZ	A,B,C	TIPO NICCHIA
BP	BY-PASS			
PS	PIAZZOLA DI SOSTA		ME	DIREZIONE MESSINA
			RC	DIREZIONE REGGIO CALABRIA
			SA	DIREZIONE SALERNO (EVENTUALE)

NUMERAZIONE PROGRESSIVA

LEGENDA SIMBOLI

[Yellow Box]	ELETTROVENTILATORE ASSIALE REVERSIBILE
[LMS]	LMS - SENSORE LASER PER RILIEVO TRAFFICO, CONTEGGIO E CLASSIFICAZIONE DEI VEICOLI
[R]	R - SENSORE STEREO DOPPLER RADAR PER LA MISURA DELLA VELOCITA' ED INTERDISTANZA DEI VEICOLI PER OGNI CORSIA DI TRAFFICO
[CO]	CO - RILEVATORE OSSIDO DI CARBONIO
[OP]	OP - OPACIMETRO
[NOx]	NOx - RILEVATORE OSSIDO DI AZOTO
[AN]	AN - ANEMOMETRO

**Stretto di Messina**  
 Concessionaria per la progettazione, realizzazione e gestione del collegamento stabile tra lo Stretto e il Cardine  
 Organismo di Diritto Pubblico  
 (Legge n° 1158 del 17 dicembre 1971, modificata dal D.Lgs. n° 114 del 24 aprile 2001)

**PONTE SULLO STRETTO DI MESSINA**  
 PROGETTO DEFINITIVO

**EUROLINK S.C.p.A.**  
 IMPREGILO S.p.A. (Mandatataria)  
 SOCIETA' ITALIANA PER CONDOTTE D'ACQUA S.p.A. (Mandatante)  
 COOPERATIVA MURATORI E CEMENTISTI - C.M.C. di Ravenna Soc. Coop. a.r.l. (Mandatante)  
 SACVY S.A.U. (Mandatante)  
 ISHIKAWAJIMA - HARIMA HEAVY INDUSTRIES CO. Ltd. (Mandatante)  
 A.C.I. S.C.P.A. - CONSORZIO STABILE (Mandatante)

IL PROGETTISTA Dott. Ing. I. Barilli Ordine Ingegneri V.C.O. n° 122	IL CONTRAENTE GENERALE Project Manager (Ing. P.P. Marchesetti)	STRETTO DI MESSINA Direzione Generale e RUP Validazione (Ing. G. Timmenhelt)	STRETTO DI MESSINA Amministratore Delegato (Dott. P. Gucci)
--	--	---	---

**COLLEGAMENTI SICILIA** SS1248\_F0  
 INFRASTRUTTURE STRADALI - IMPIANTI TECNOLOGICI  
 GENERALE - OPERE IN SOTTERRANEO  
 GALLERIA NATURALE - FARO SUPERIORE  
 PLANIMETRIA IMPIANTI DI VENTILAZIONE,  
 CONTROLLO ATMOSFERA E RILIEVO TRAFFICO - TAVOLA 3 di 3

REV.	DATA	DESCRIZIONE	REDATTO	VERIFICATO	APPROVATO
FO	20/06/2011	EMISSIONE FINALE	D. RE	G. LUPI	I. BARILLI