



PROSPETTO LATO RICETTORE FO 003

1:200

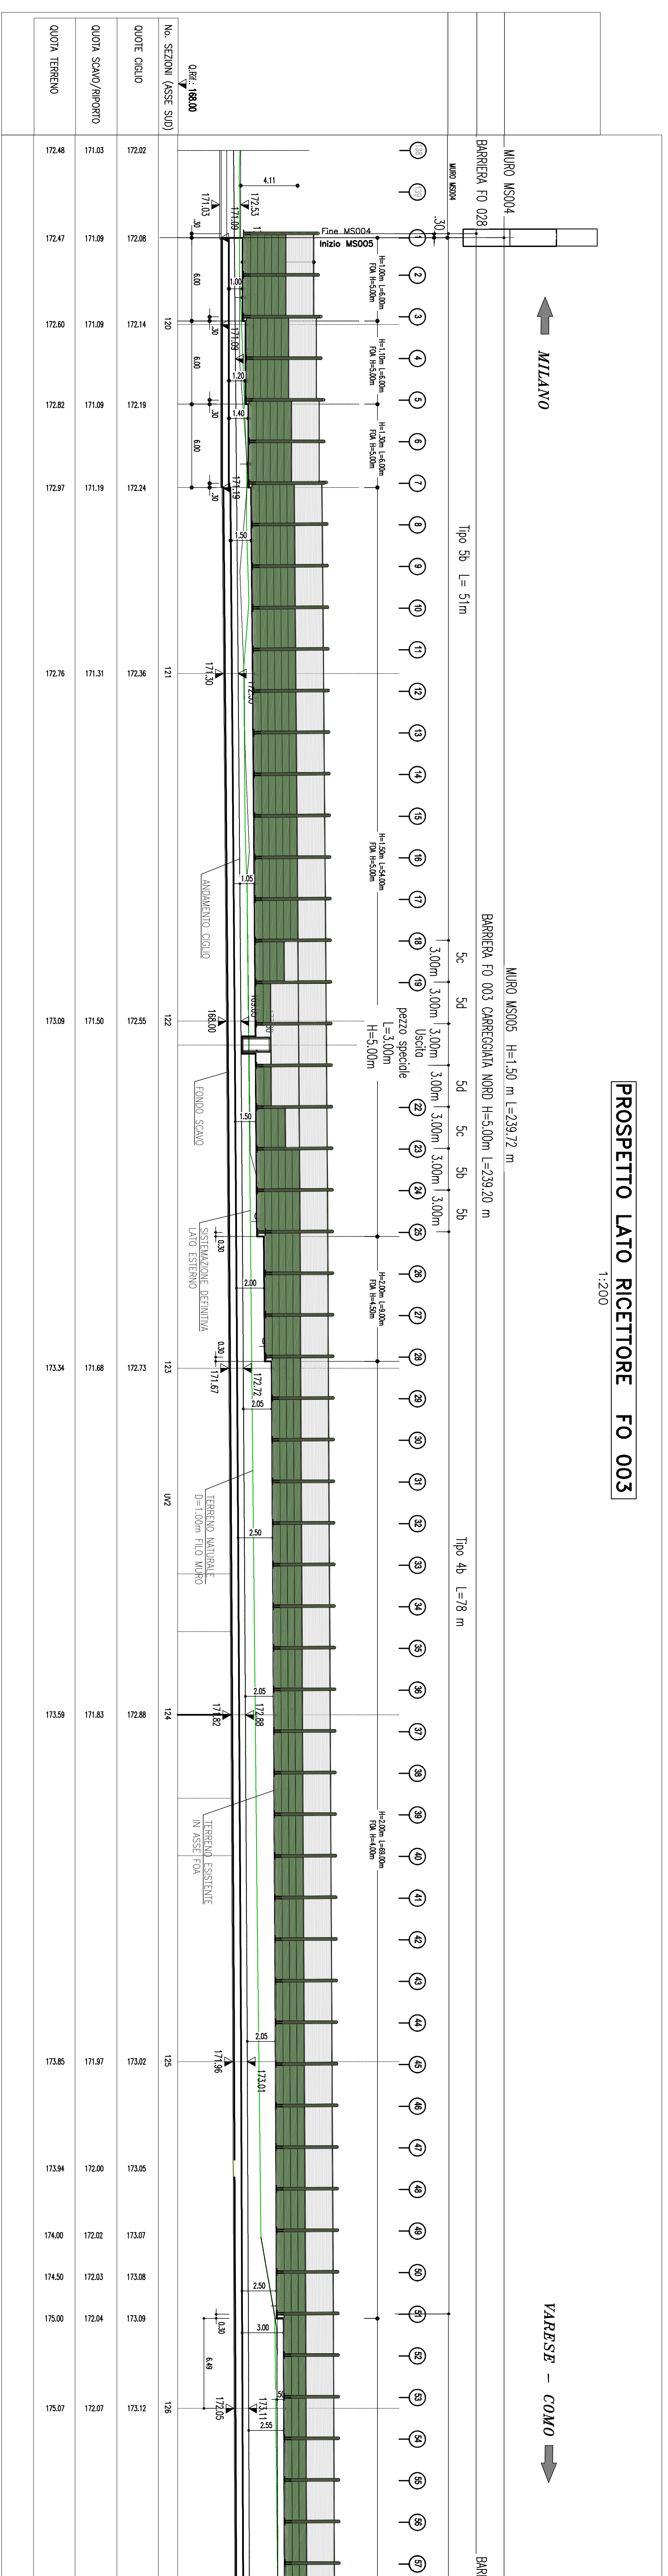


PLANIMETRIA DI PROSPETTO

1:200

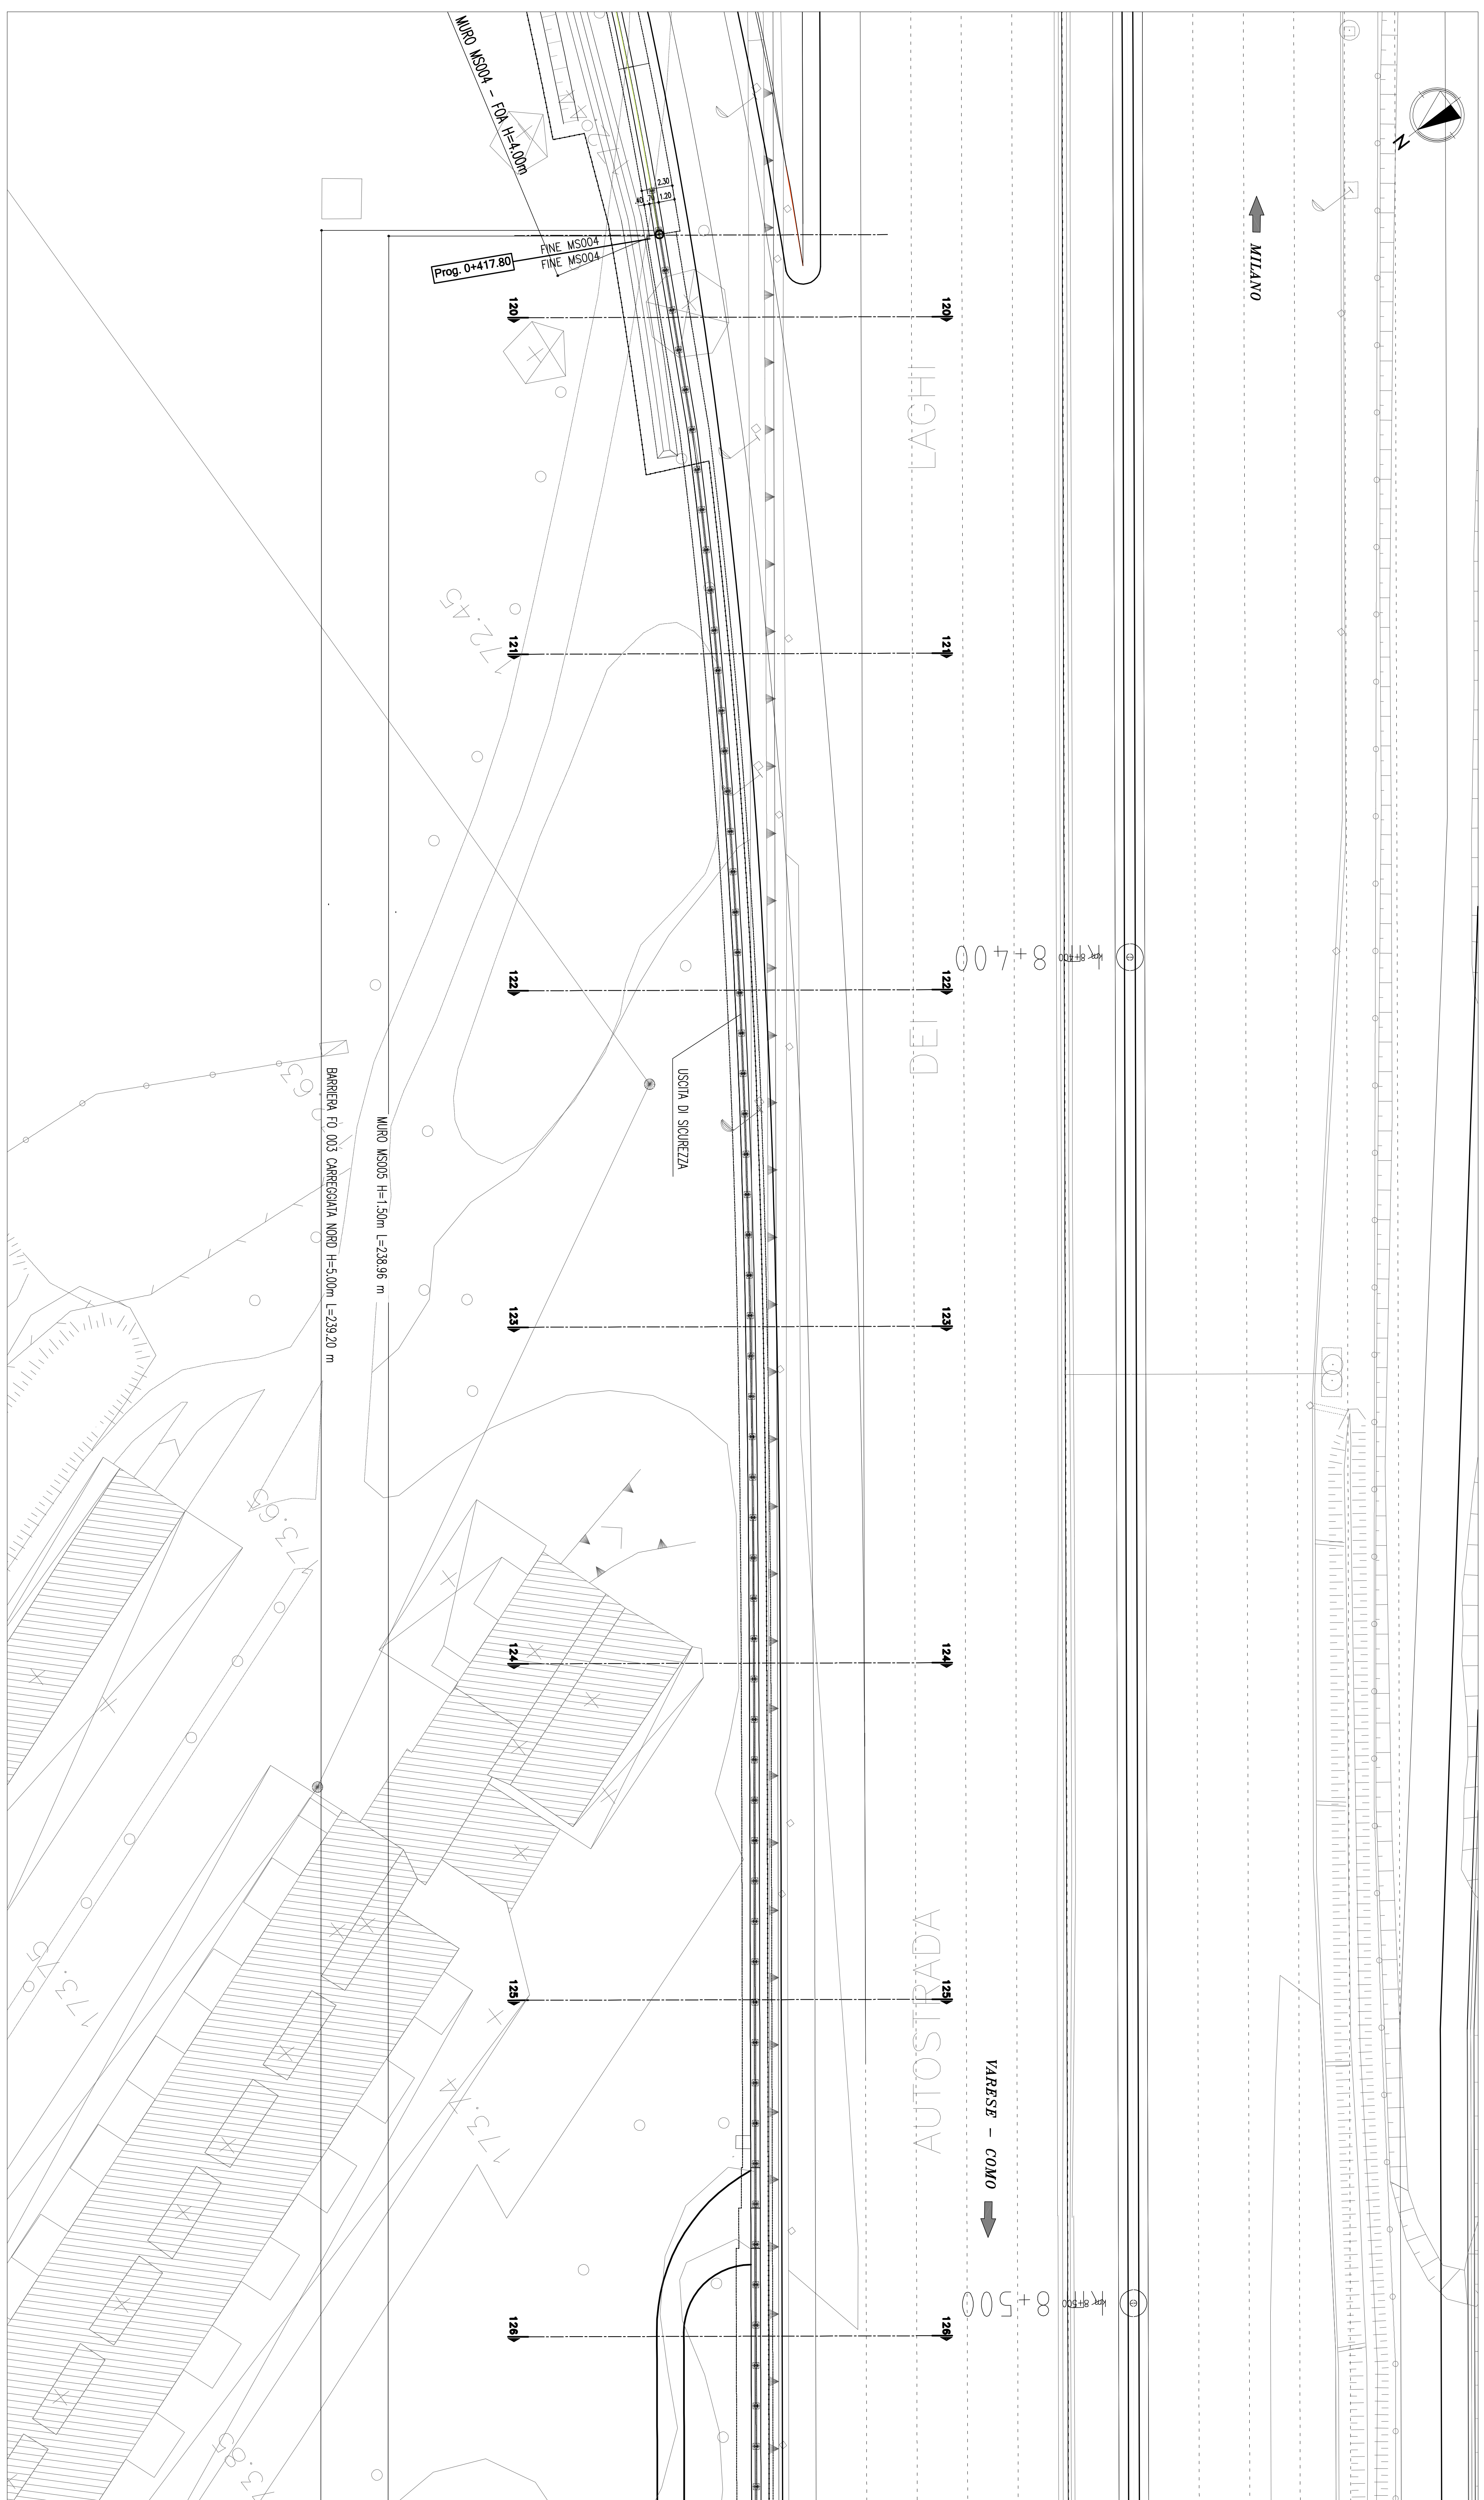

QUADRO DI UNIONE

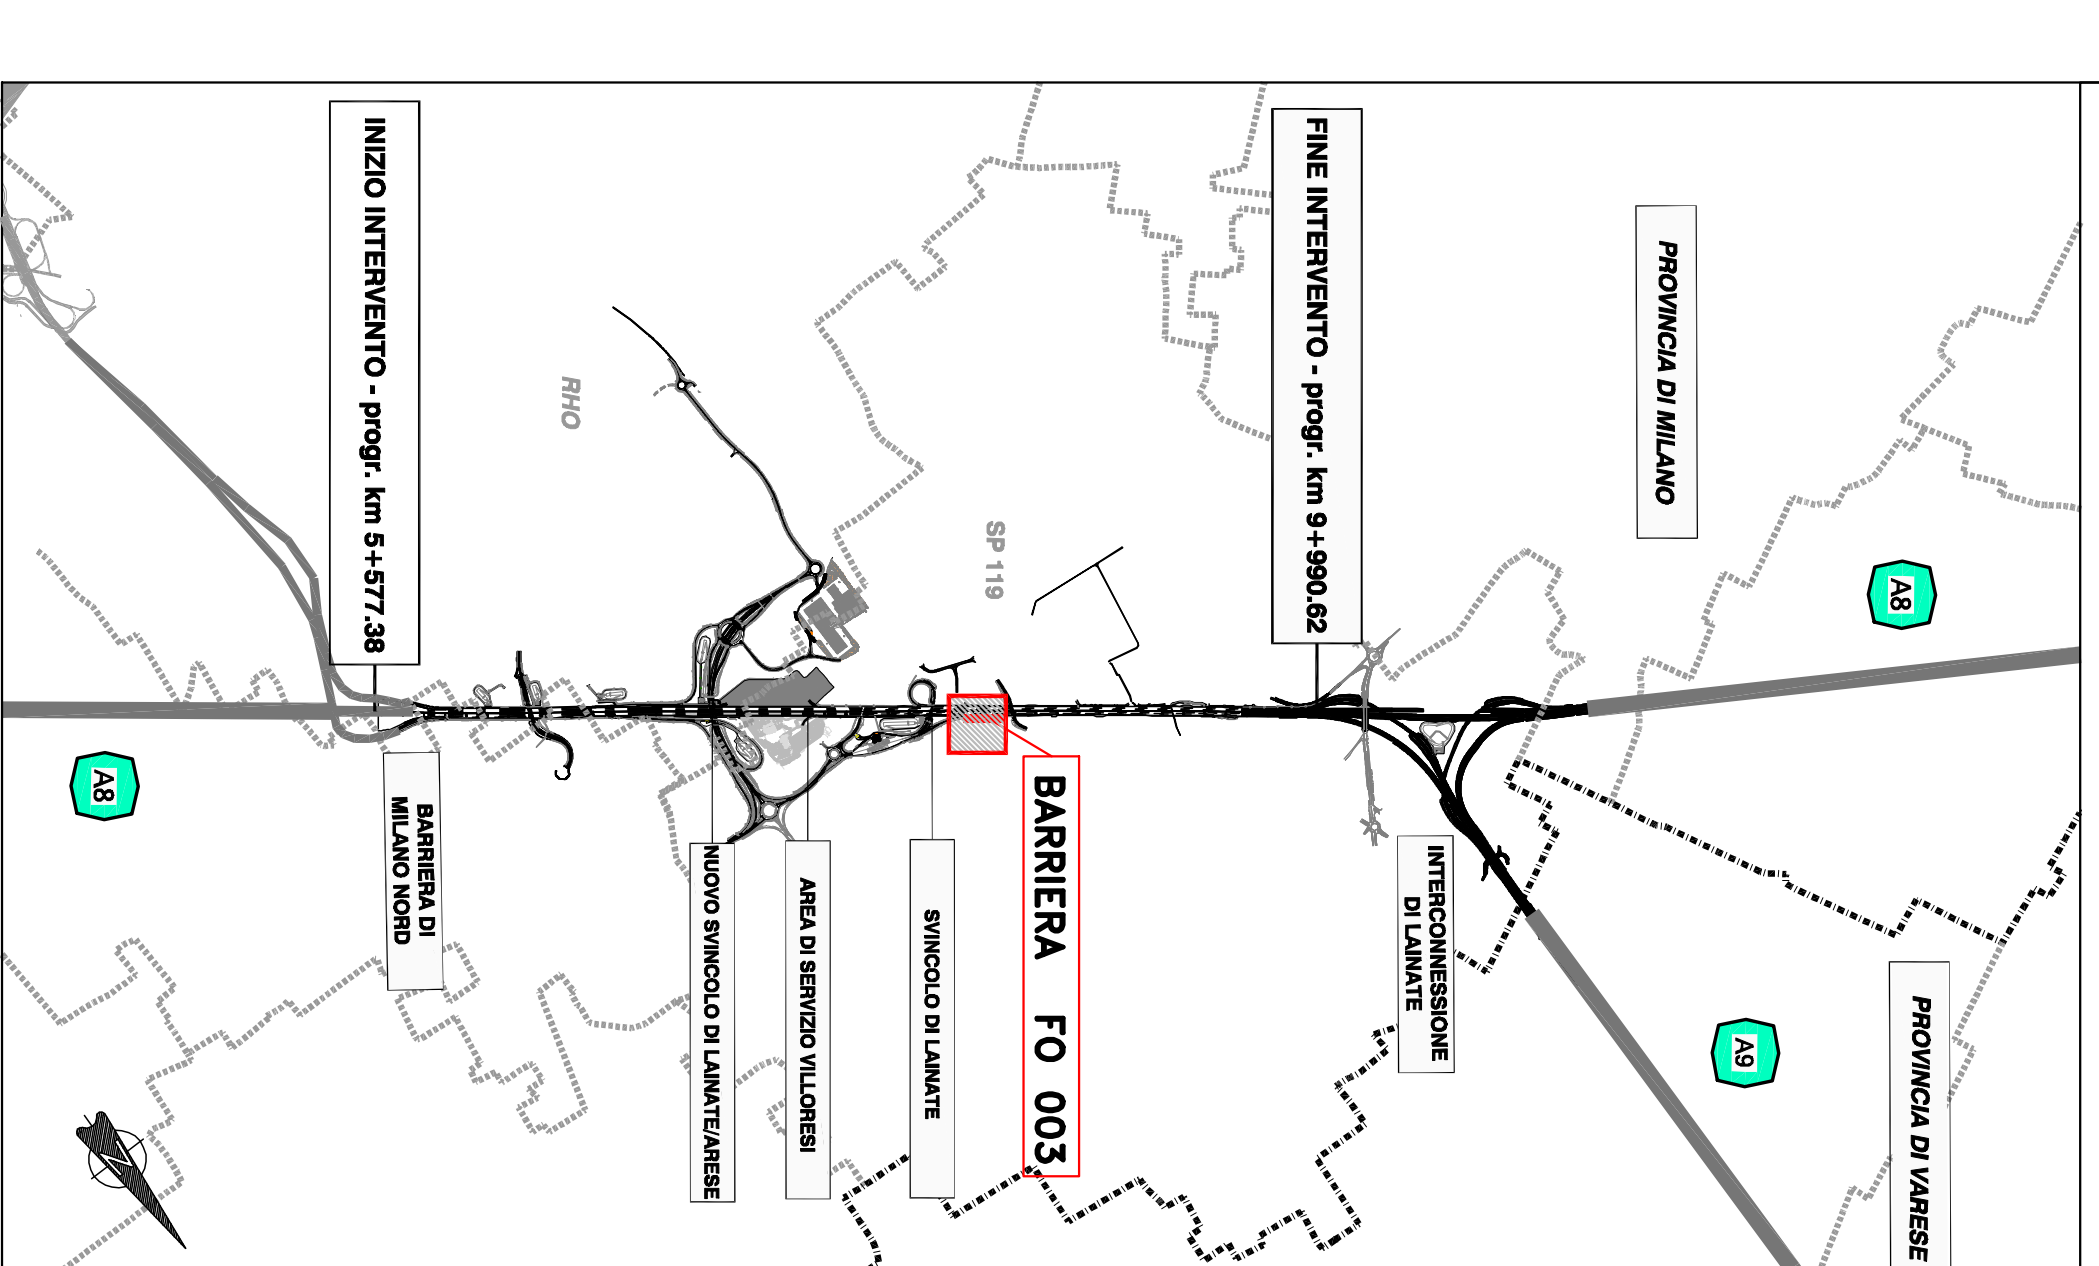

autostrade // per l'Italia
AUTOSTRADA (A8) : MILANO LAGHI
 AMPLIAMENTO ALLA QUINTA CORSIA
TRATTO: BARRIERA MI-NORD - INTERCONNESSIONE DI LANATE

CORPO AUTOSTRADALE
 OPERE COMPLEMENTARI
 BARRIERE ANTIFONICHE
 BARRIERA FO 003
 PLANIMETRIA E PROSPETTO
 TAV. 1/2

L. RESPONSABILE PROGETTAZIONE Ing. Marco Bazzani Via S. Maria Maddalena, 10 20122 Milano (MI)		L. RESPONSABILE ANTICIPAZIONE Ing. Marco Bazzani Via S. Maria Maddalena, 10 20122 Milano (MI)		L. CALENDRO TECNICO Ing. Marco Bazzani Via S. Maria Maddalena, 10 20122 Milano (MI)	
SPSA Impresa di Progettazione e Direzione Lavori Via S. Maria Maddalena, 10 20122 Milano (MI)		CONSORZIO CANTIERI Via S. Maria Maddalena, 10 20122 Milano (MI)		CONSORZIO CANTIERI Via S. Maria Maddalena, 10 20122 Milano (MI)	
DATA: MARZO 2013		DATA: MARZO 2013		DATA: MARZO 2013	
110809011AVVA0026		110809011AVVA0026		110809011AVVA0026	