



PROSPETTO LATO RICETTORE FO 015

1:200

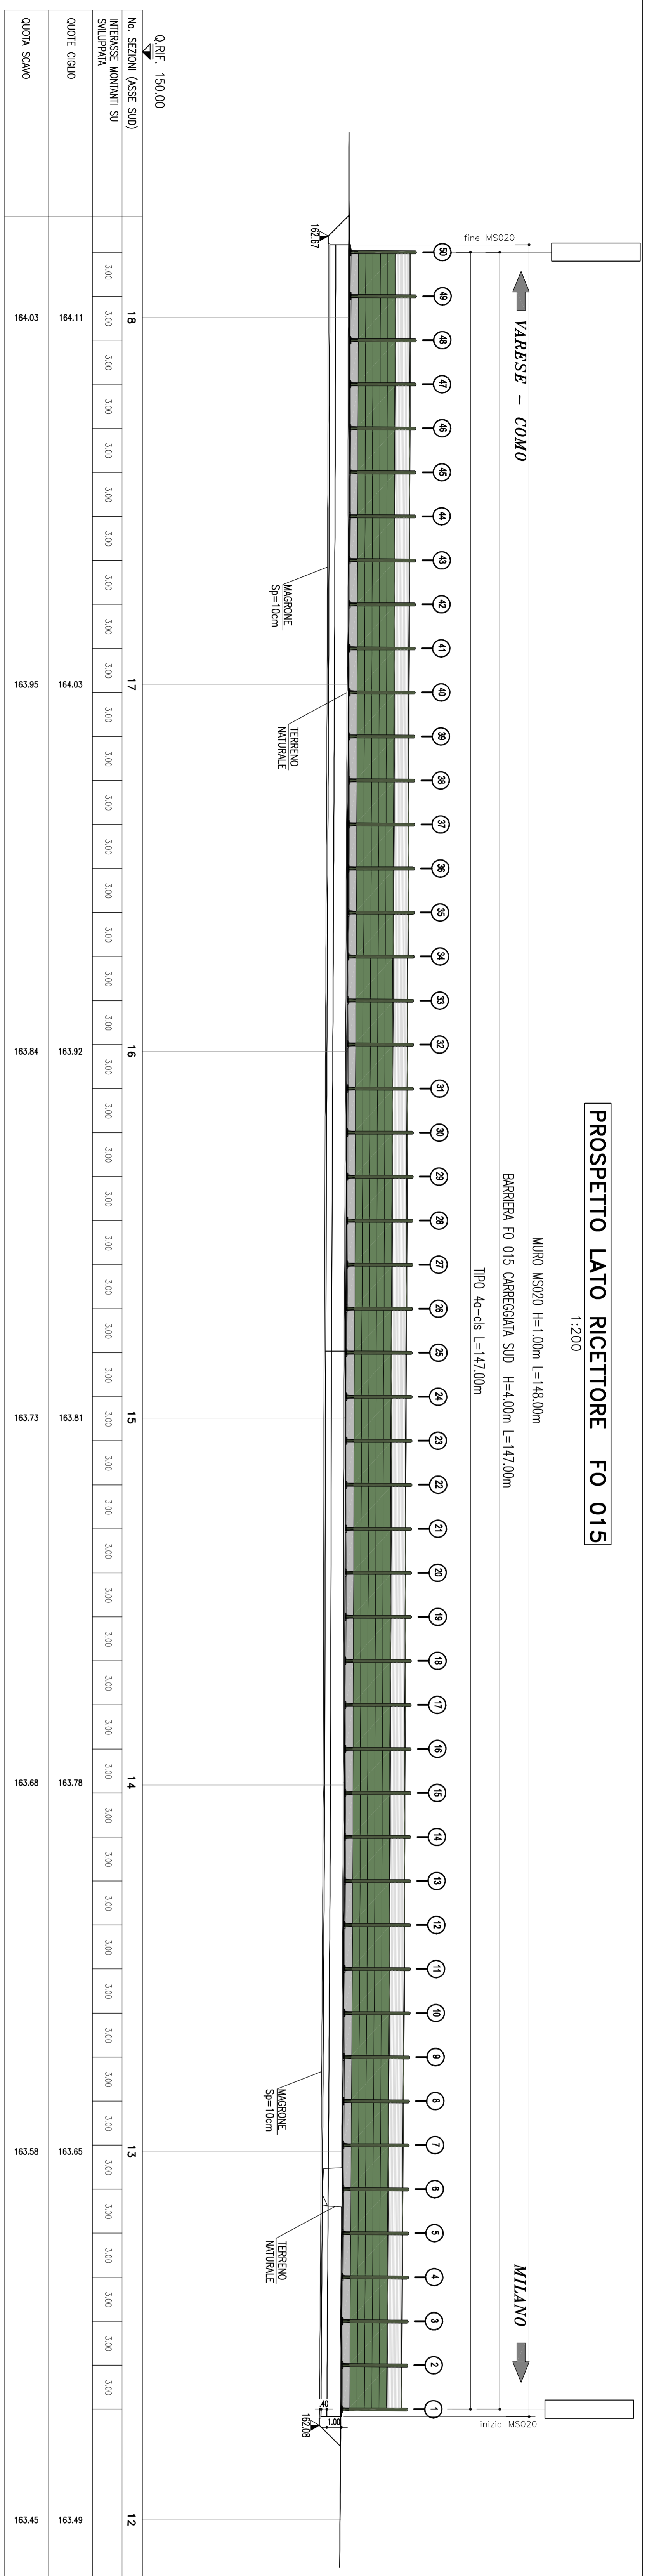


PLANIMETRIA DI PROGETTO

1:200

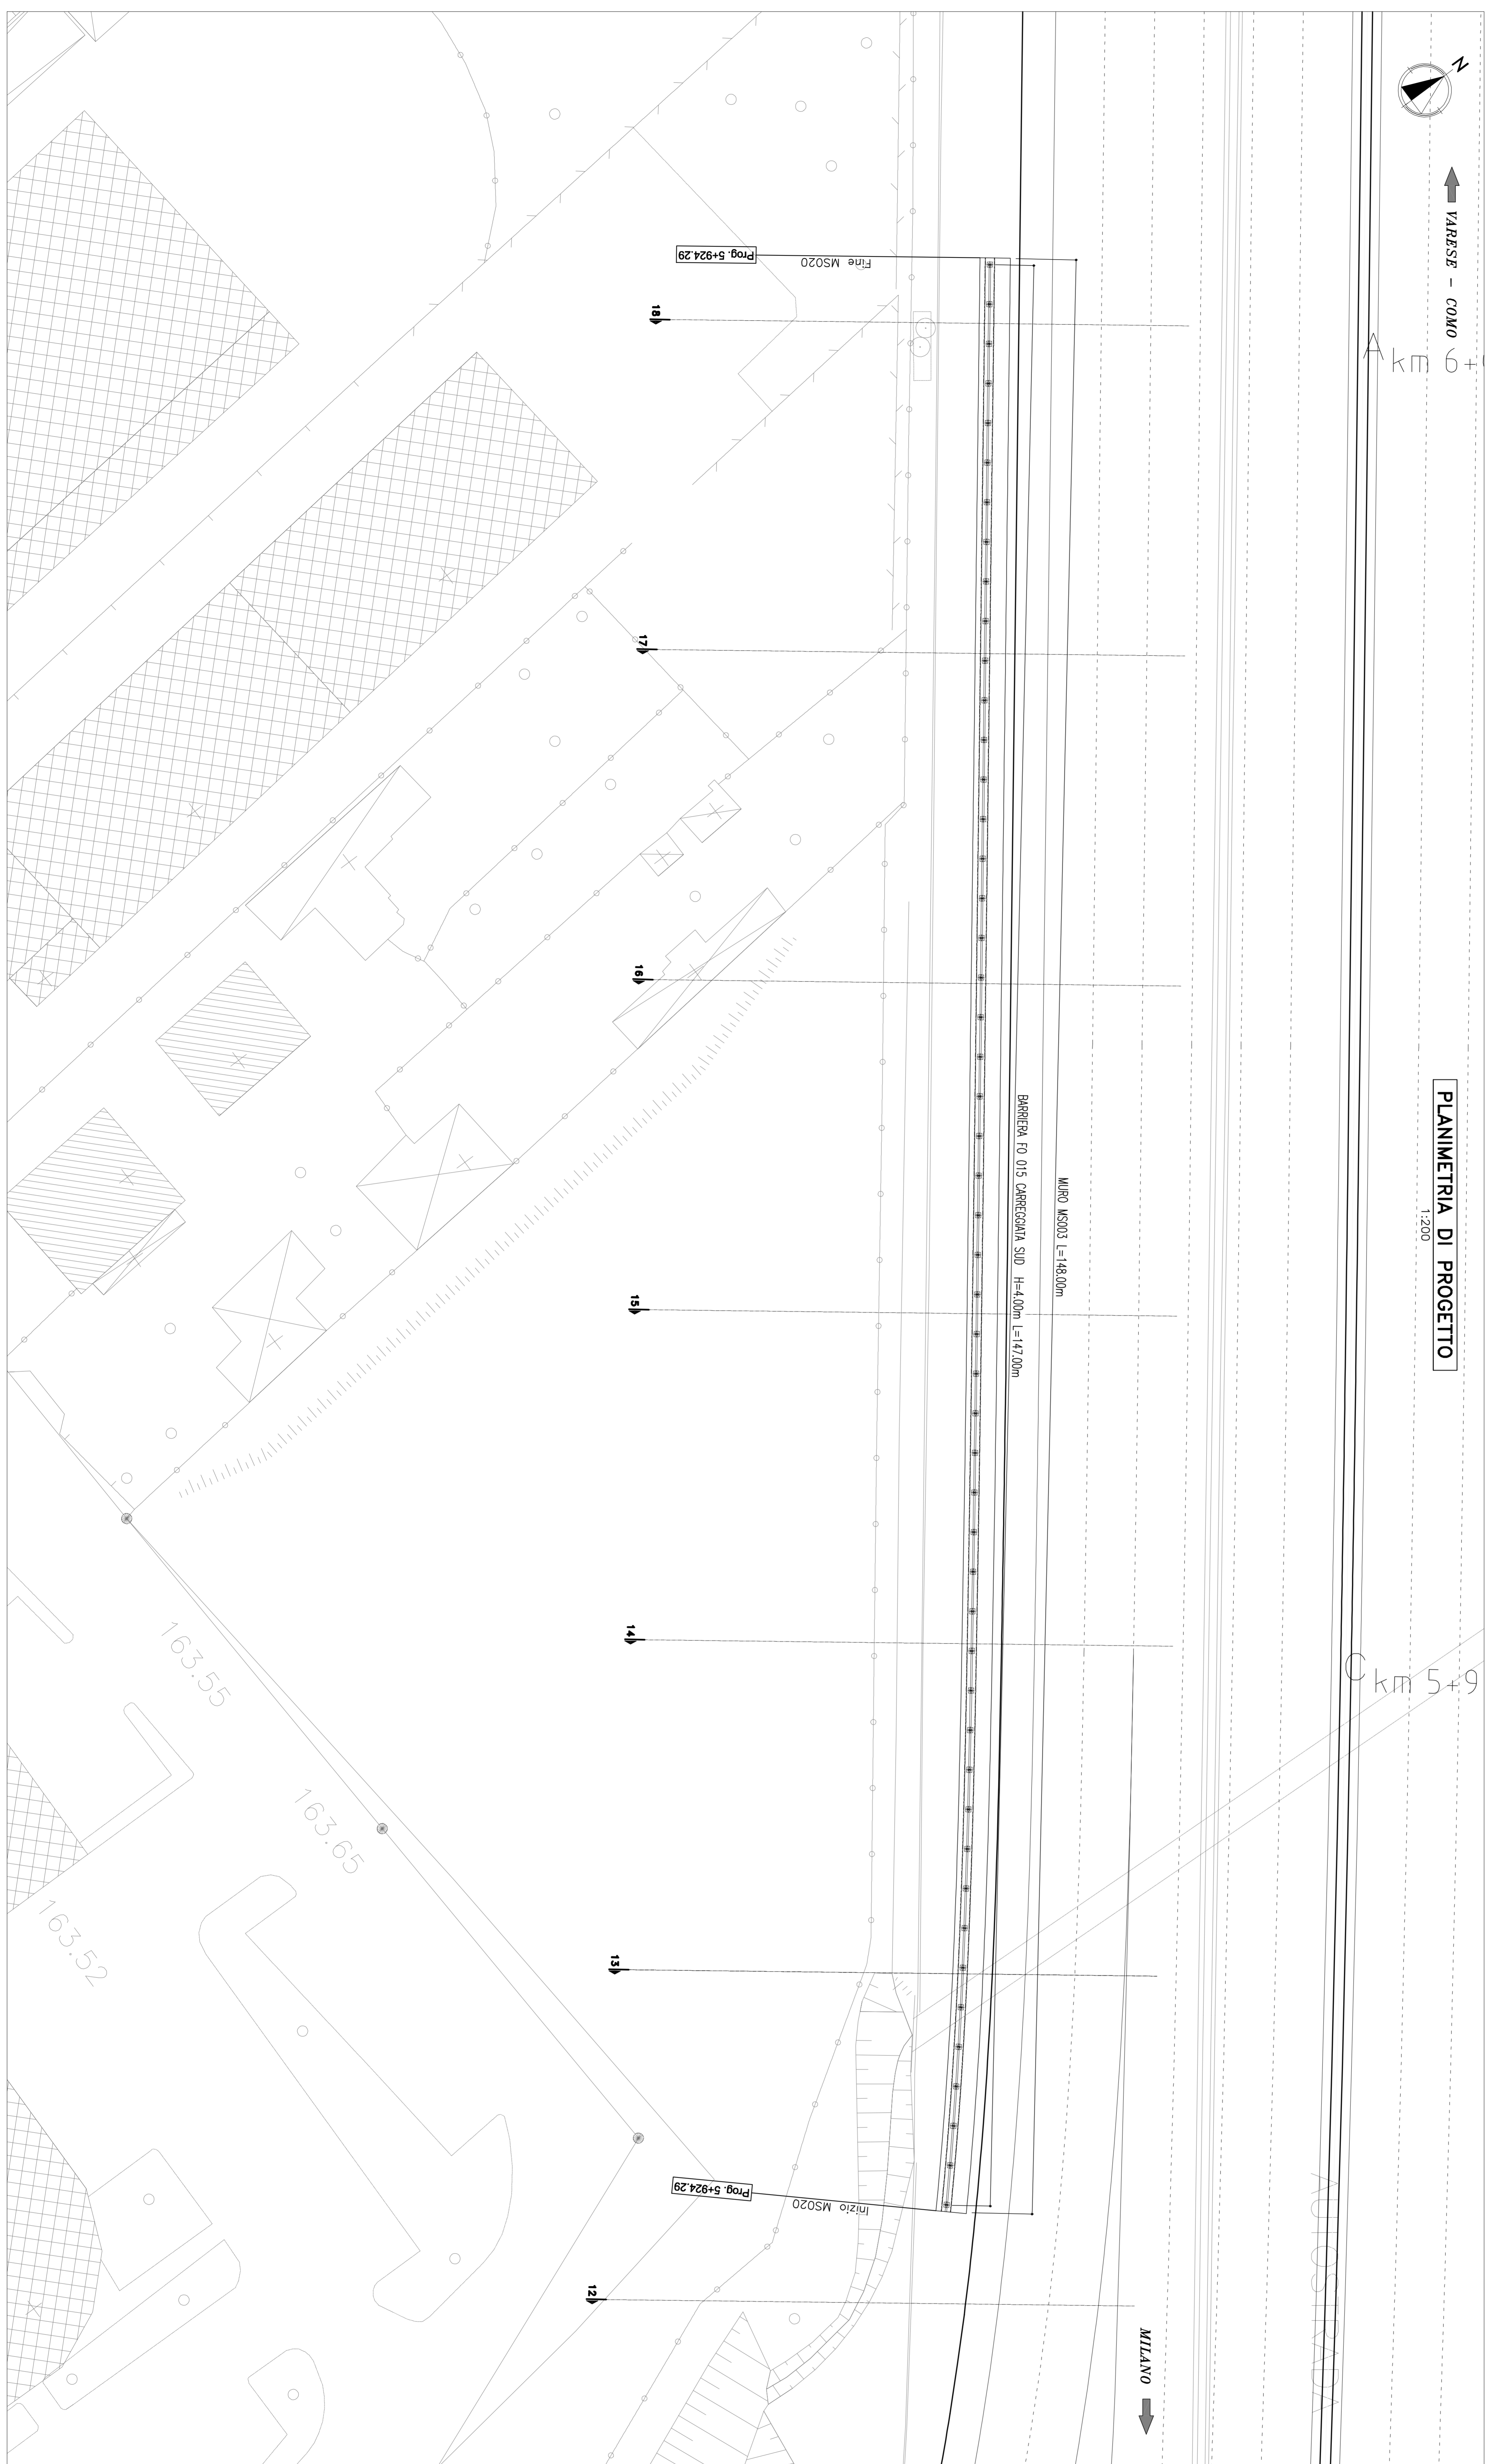

QUADRO DI UNIONE

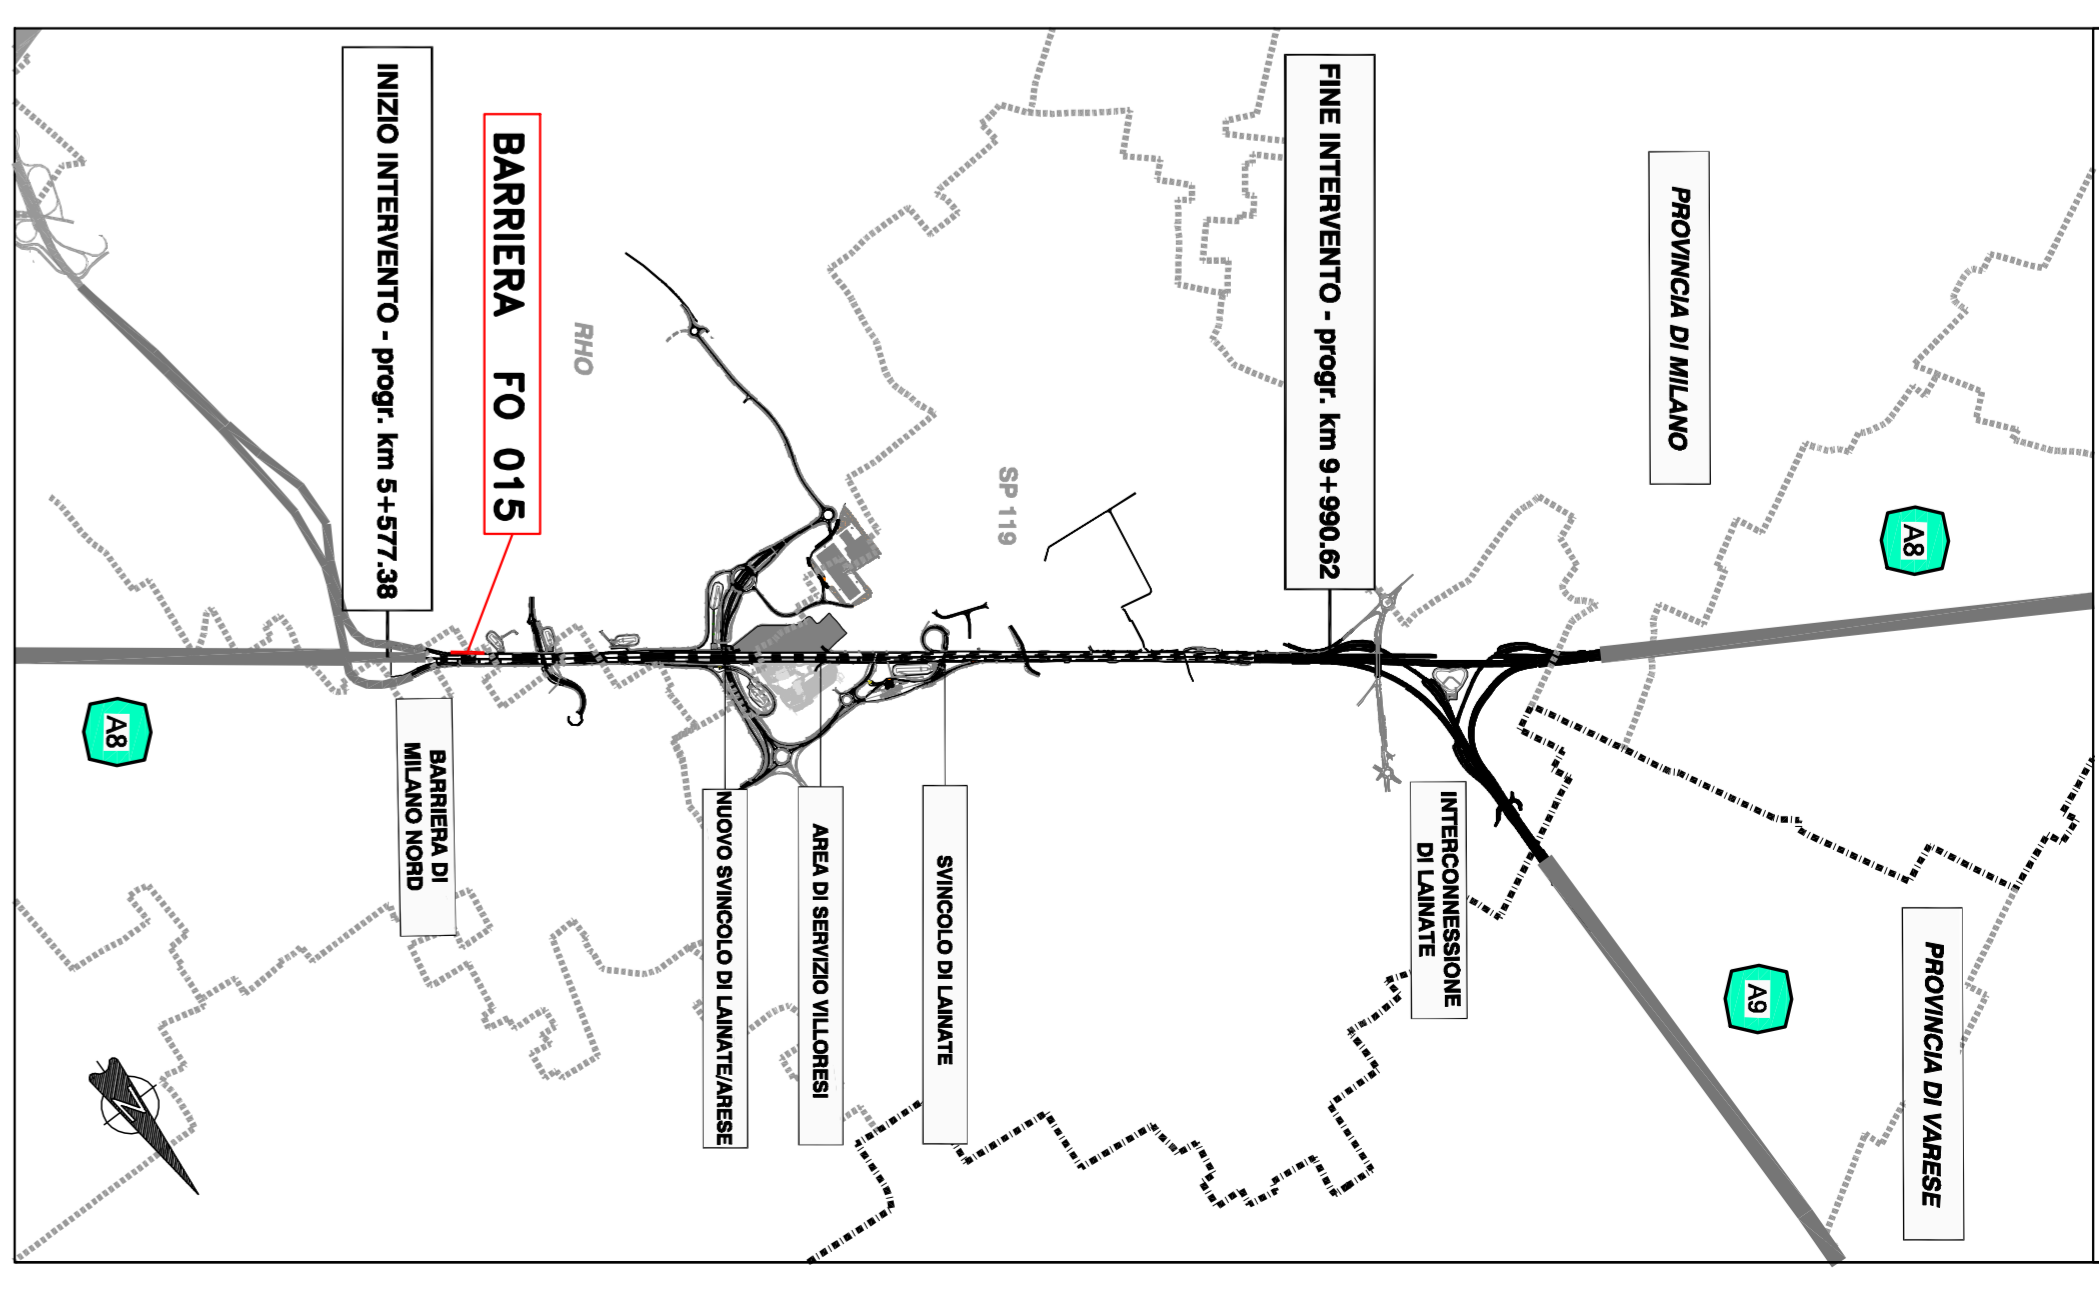

autostrade // per l'Italia
AUTOSTRADA (A8) : MILANO LAGHI
 AMPLIAMENTO ALLA QUINTA CORSIA
TRATTO: BARRIERA M-NORD - INTERCONNESSIONE DI LANATE

CORPO AUTOSTRADALE
 OPERE COMPLEMENTARI
 BARRIERE ANTIFONICHE
 BARRIERA FO 015
 PLANIMETRIA E PROSPETTO

| | | |
|---|--|---|
| L. RESPONSABILE PROGETTAZIONE Ing. Marco Bassoletti Via S. Antonio, 10 20122 Milano (MI) | L. RESPONSABILE INTERVENZIONE Ing. Massimo Gualandri Via S. Antonio, 10 20122 Milano (MI) | L. CALENTONE TECNICO Dott. Roberto Torreggiani Via S. Antonio, 10 20122 Milano (MI) |
| DATA PROGETTO: 15 MARZO 2013 | DATA INTERVENZIONE: 15 MARZO 2013 | DATA: 15 MARZO 2013 |
| CODICE PROGETTO: 11080901 | CODICE INTERVENZIONE: 14VA0036 | CODICE: 1300 |
| VANTO DEL COMITATO REGIONALE SPA Direzione Regionale LAGHI LOM PIAZZA S. PIETRO, 1 20121 Milano (MI) | VANTO DEL COMITATO autostrade // per l'Italia Via S. Antonio, 10 20122 Milano (MI) | VANTO DEL CONCESSIONARIO Autostrade // per l'Italia Via S. Antonio, 10 20122 Milano (MI) |