

**PROSPETTO LATO RICEITTORE FO 016**

1:200

MARO MS022 H=1.00m L=271.62m

L=14.45m H=1.00m

MARO MS022 L=63.61m FO=63.01m

BARRIERA FO 016 CARREGGIATA SUD H=6.00m L=651.00m

TPO 6r-ds L=270m


TPO 5r L=15m

TPO 6r-ds L=63m



**PLANIMETRIA DI PROGETTO**


1:200

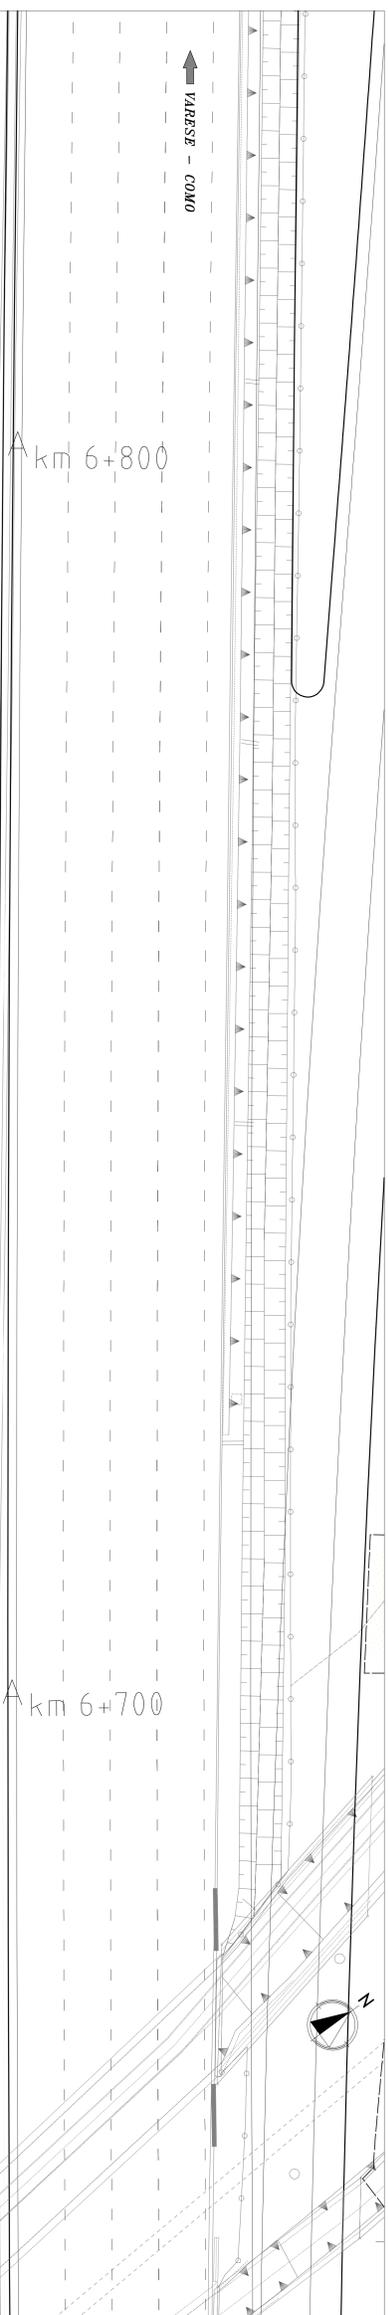


DEI LAGHI AG

km 6+800

km 6+700

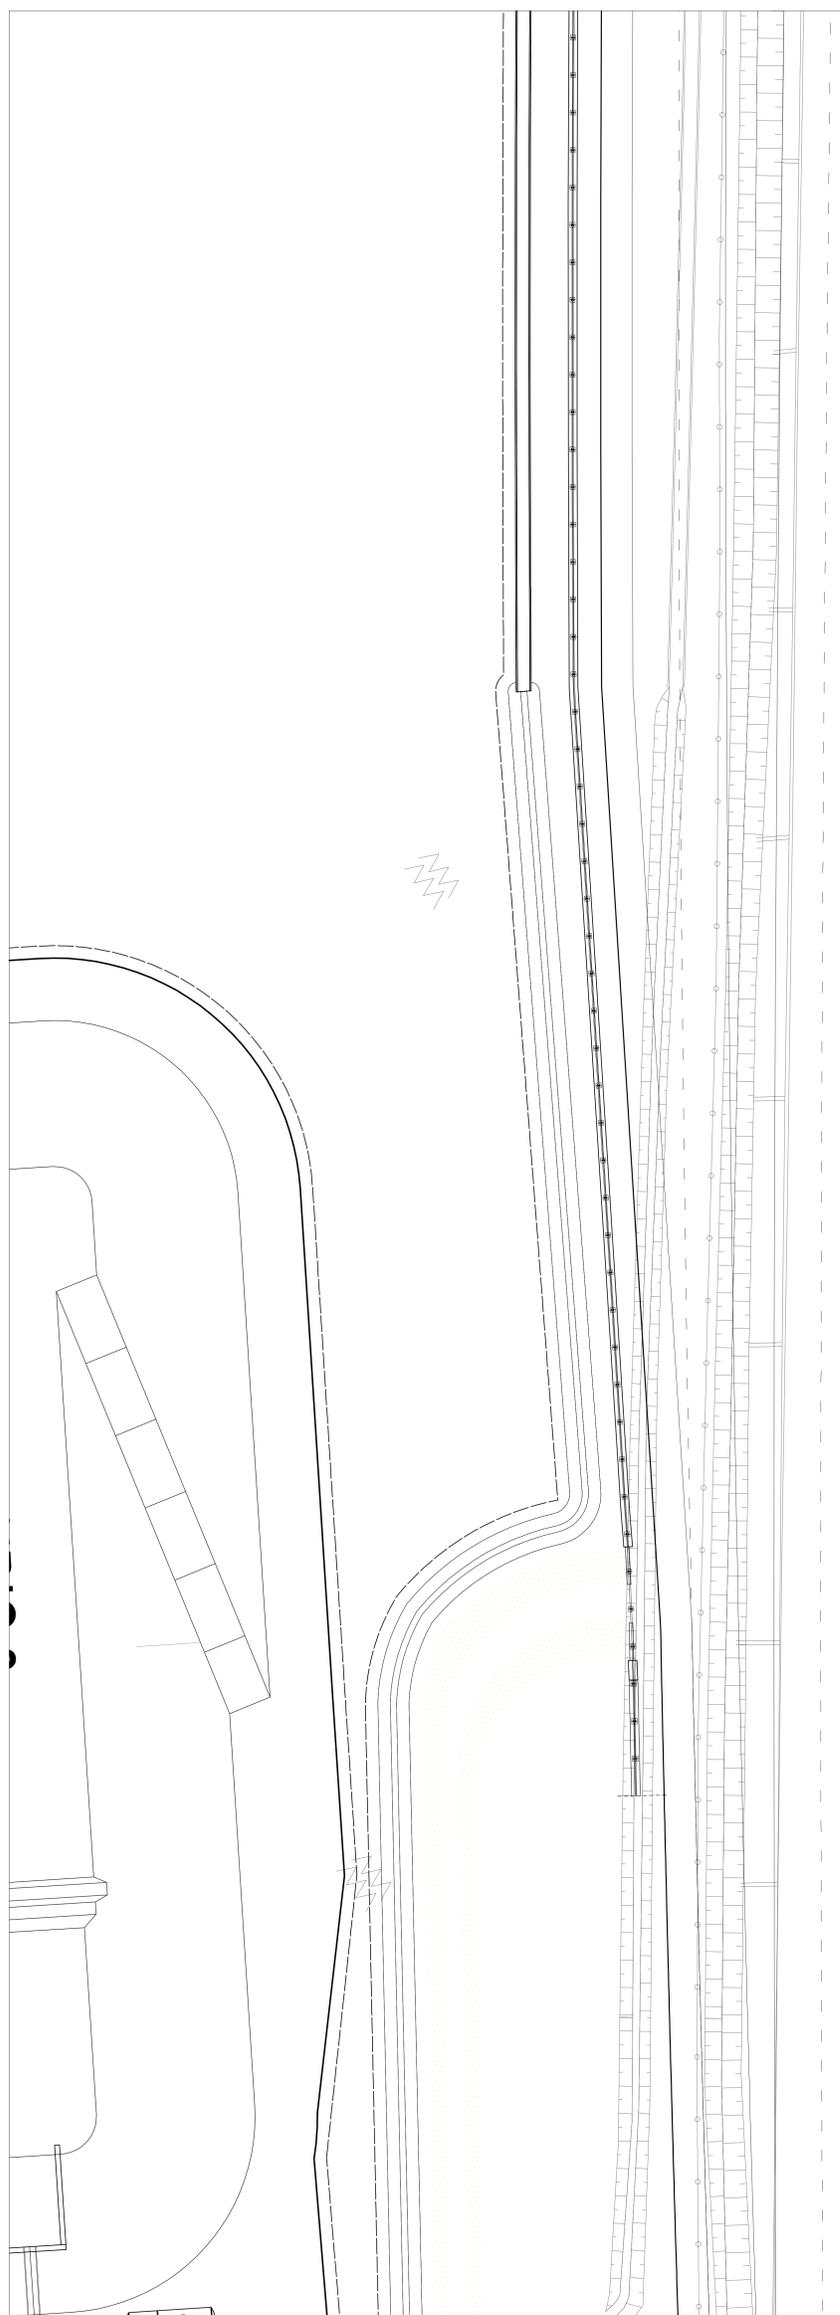

**QUADRO DI UNIONE**

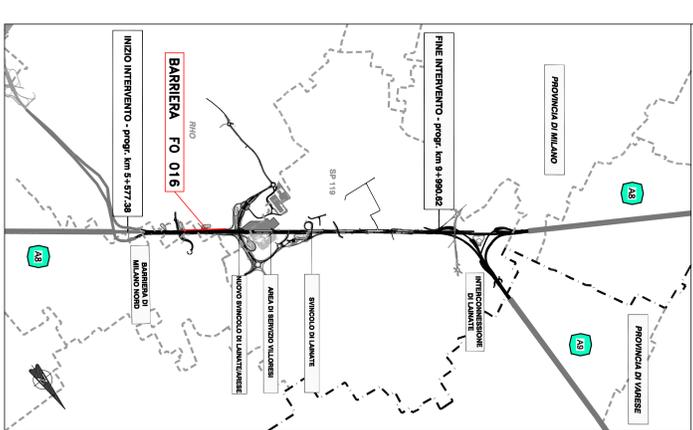

**autostrade // per l'Italia**  
**AUTOSTRADA (AS) : MILANO LAGHI**  
 AMPLIAMENTO ALLA QUINTA CORSIA  
 TRATTO: BARRIERA M-NORD - INTERCONNESSIONE DI LANATE

**CORPO AUTOSTRADALE**  
 OPERE COMPLEMENTARI  
 BARRIERE ANTIFONICHE  
 BARRIERA FO 016  
 PLANIMETRIA E PROSPETTO  
 TAV. 3/4

