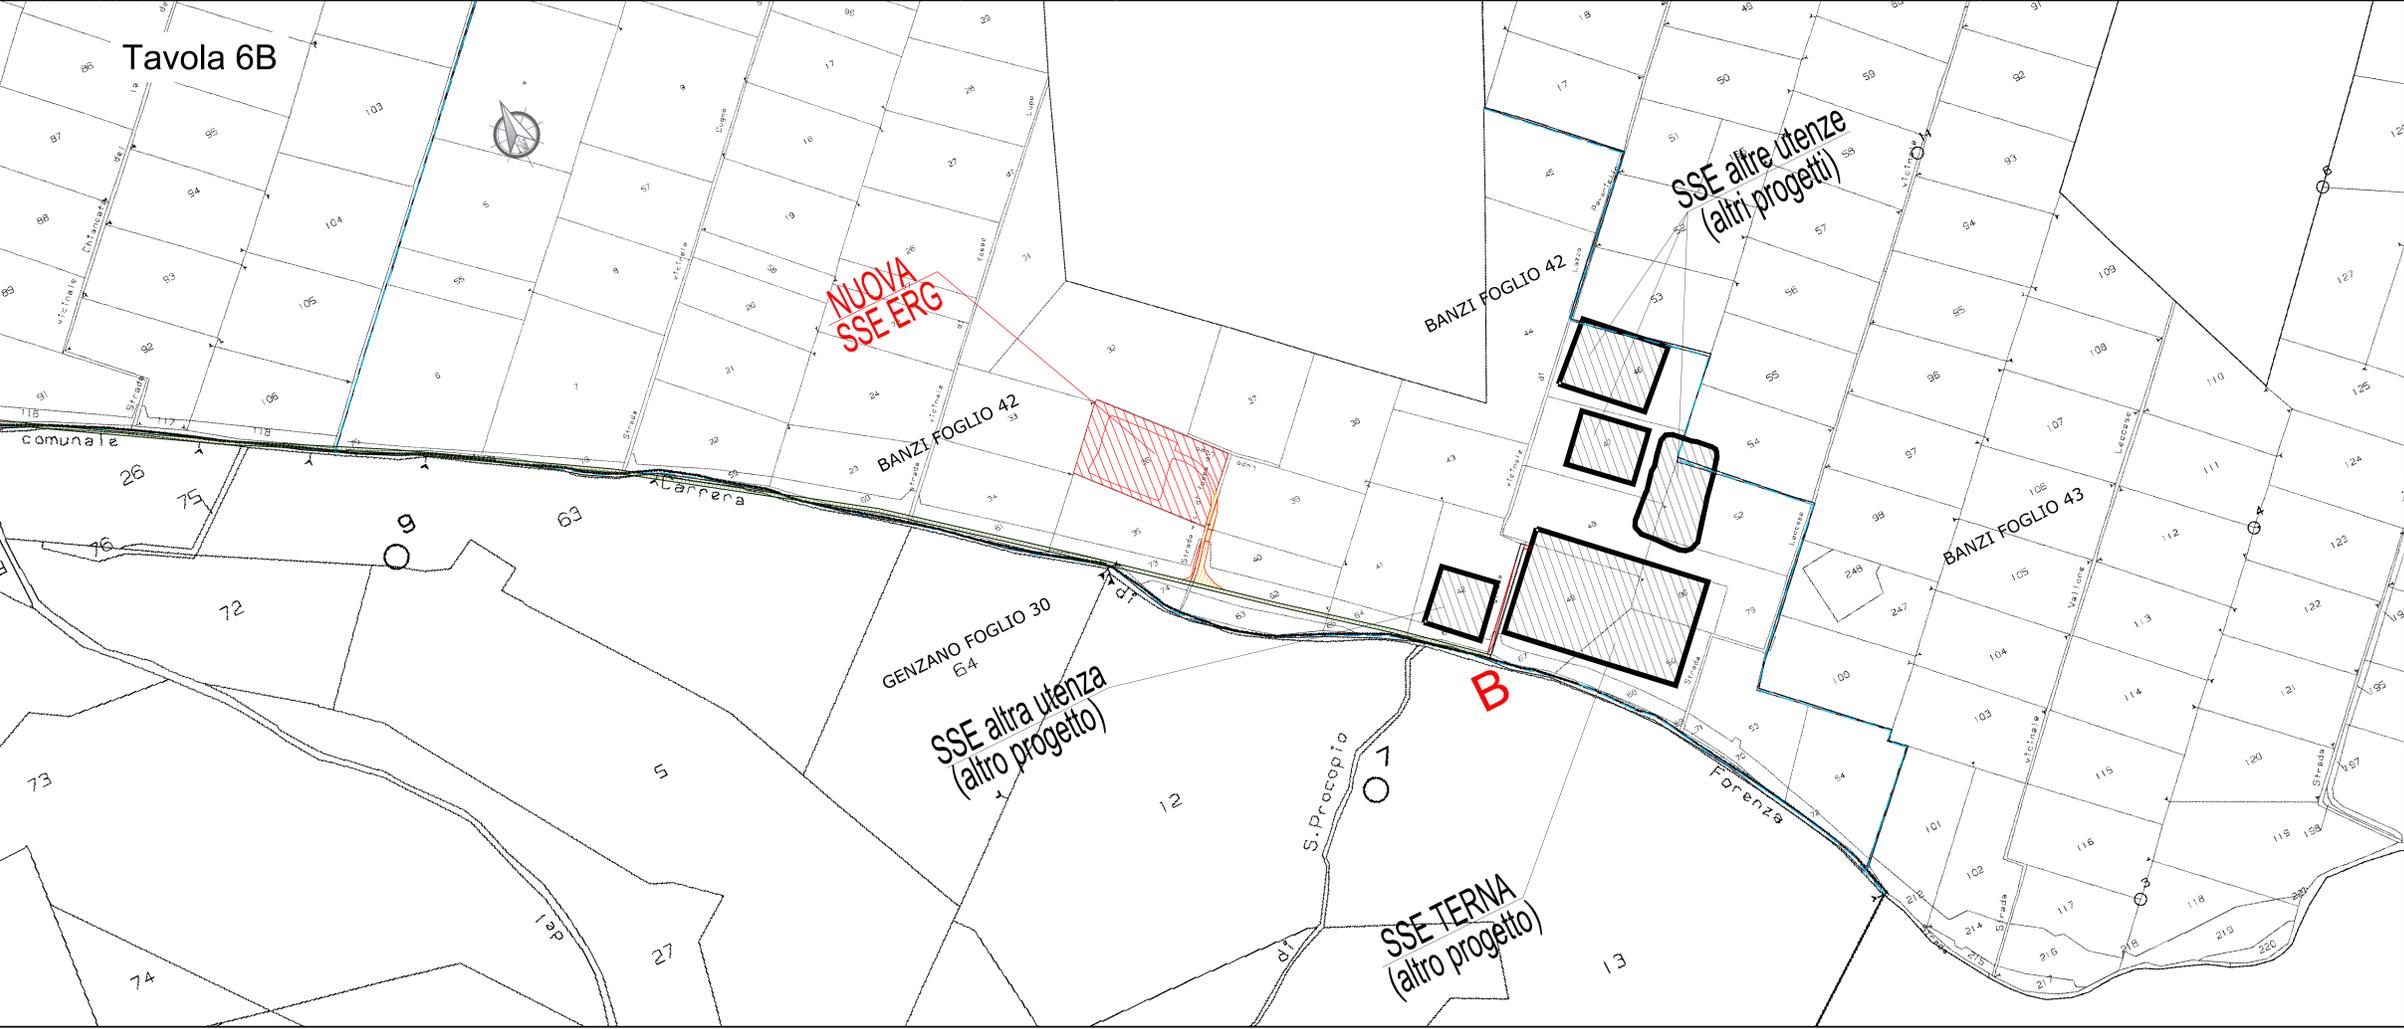


Tavola 6A

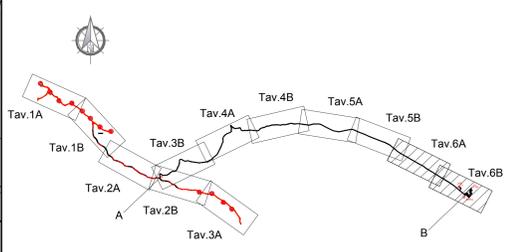


Tavola 6B



- LEGENDA**
- AEROGENERATORE IN PROGETTO
  - SUPERFICIE DI OCCUPAZIONE PER PIAZZOLA O PER CABINA ELETTRICA
  - SUPERFICIE DI OCCUPAZIONE PER STAZIONE ELETTRICA DI CONNESSIONE ALLA RTN
  - SUPERFICIE DI OCCUPAZIONE PER STRADA
  - SUPERFICIE ASSERVIMENTO PER SOVRUOLO
  - SUPERFICIE DI ASSERVIMENTO PER CAVIDOTTO
  - SUPERFICIE DI OCCUPAZIONE SUDDIVISE PER PARTICELLE
  - LIMITE FOGLIO CATASTALE

Quadro d'unione



NOTA:  
 IL TRACCIATO A-B DEL CAVIDOTTO E' NEL SEDIME DI STRADE PROVINCIALI E COMUNALI ASFALTATE ESISTENTI; LE SUPERFICIE DI ASSERVIMENTO DEL CAVIDOTTO NON INTERESSANO PERTANTO PROPRIETA' PRIVATE.  
 LE MAPPE CATASTALI IN ALCUNI PUNTI NON RIPORTANO FEDELMENTE L'EFFETTIVO PERCORSO STRADALE ESISTENTE.

**REGIONE BASILICATA**  
 Provincia di Potenza  
 COMUNI DI FORENZA E MASCHITO

**PARCO EOLICO FORENZA-MASCHITO**  
 POTENZIAMENTO IMPIANTO DI FORENZA



**PROGETTO DEFINITIVO**

COMITENTE  
**ERG Wind 4** 

01	04/04/2020	Modifica tracciato cavidotto e ubicazione punto di connessione alla RTN	C. Montanelli	A. Nardi	F. Carnevale
00	19/03/2019	Richiesta allacciamento elettrico	F. Ghidella	A. Nardi	F. Gatti

PROGETTISTA  
 CESR S.p.A.  
 Via Rubattino 54  
 I-20134 Milano - Italy  
 Tel: +39 02 21251 Fax: +39 02 21255440  
 e-mail: info@cesr.it www.cesr.it

**PIANO PARTICELLARE DI ESPROPRIO GRAFICO**

ELABORATO N. B9005789	NOME FILE A.16.a.18 Piano Particolare di Esproprio grafico.dwg	SCALA 1:2000	FOGLIO 6/6
--------------------------	---	-----------------	---------------

NUMERO E DATA ORDINE: \_\_\_\_\_  
 SCALA DI STAMPA: 1:1 SOSTITUISCE IL: \_\_\_\_\_ SOSTITUITO DAL: \_\_\_\_\_

Tutti i diritti su questo documento sono riservati. Riproduzione vietata, anche parzialmente, senza autorizzazione scritta.