


POTENZIAMENTO PARCO EOLICO FORENZA 54,0 MW



REGIONE BASILICATA
 Provincia di Potenza
 COMUNE DI FORENZA

PROGETTO **PARCO EOLICO FORENZA-MASCHITO**
POTENZIAMENTO IMPIANTO DI FORENZA

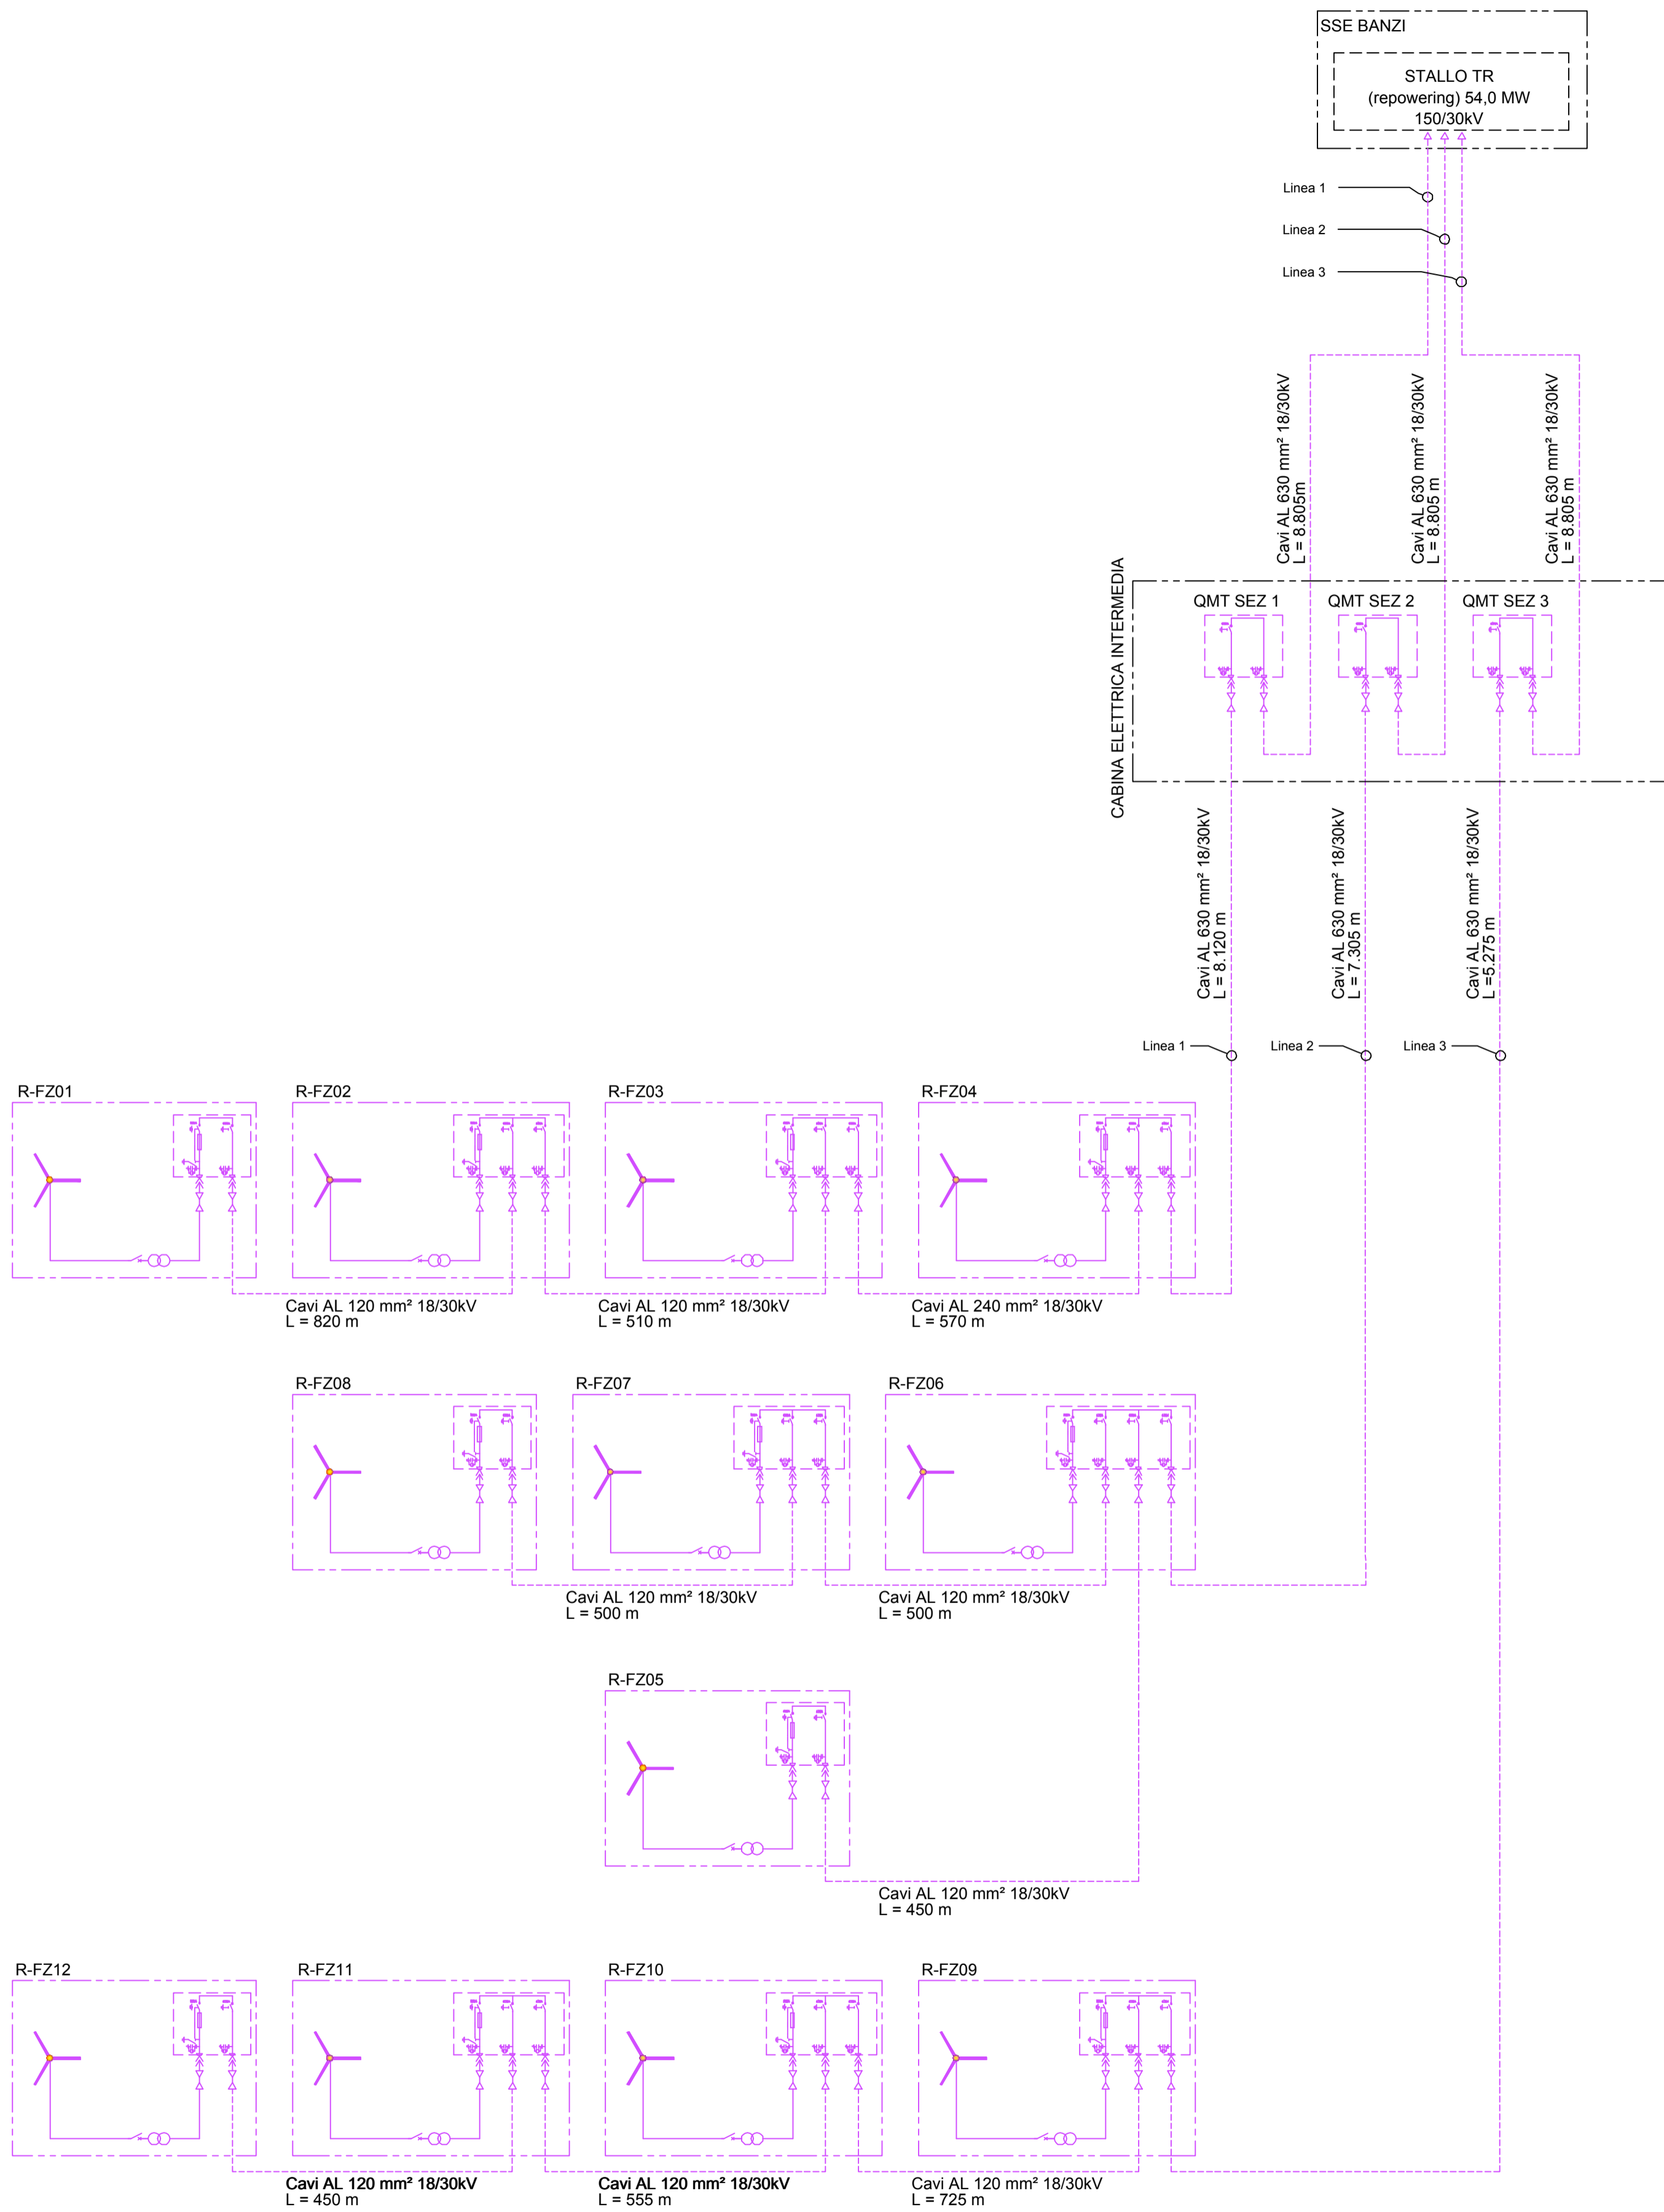

PROGETTO DEFINITIVO

COMMITTENTE



01	04/04/2020	Modifica tracciato cavidotto e ubicazione punto di connessione alla RTN	A. Fuselli	A. Nardi R. Pellegrini	F. Carnevale
00	18/04/2019	Prima emissione	A. Fuselli	A. Nardi R. Pellegrini	F. Carnevale
REV.	DATA	DESCRIZIONE REVISIONI	ELABORATO	VERIFICATO	APPROVATO

PROGETTISTA



CESI S.p.A.
 Via Rubattino 54
 I-20134 Milano - Italy
 Tel: +39 02 21251 Fax: +39 02 21255440
 e-mail: info@cesi.it www.cesi.it

Engineering & Environment - ISMES Division
 Structural & Civil Engineering

OGGETTO DELL'ELABORATO

**SCHEMA DI COLLEGAMENTO DEGLI AEROGENERATORI
 ALLA RETE ELETTRICA**



ELABORATO N.	NOME FILE	SCALA	FOGLIO
B9005770	A.16.b.4 Schema di collegamento degli aerogeneratori alla rete elettrica.dwg	-	1/1

NUMERO E DATA ORDINE:

SCALA DI STAMPA:	1=1	SOSTITUISCE IL:	SOSTITUITO DAL:
------------------	-----	-----------------	-----------------

Tutti i diritti su questo documento sono riservati. Riproduzione vietata, anche parzialmente, senza autorizzazione scritta.