


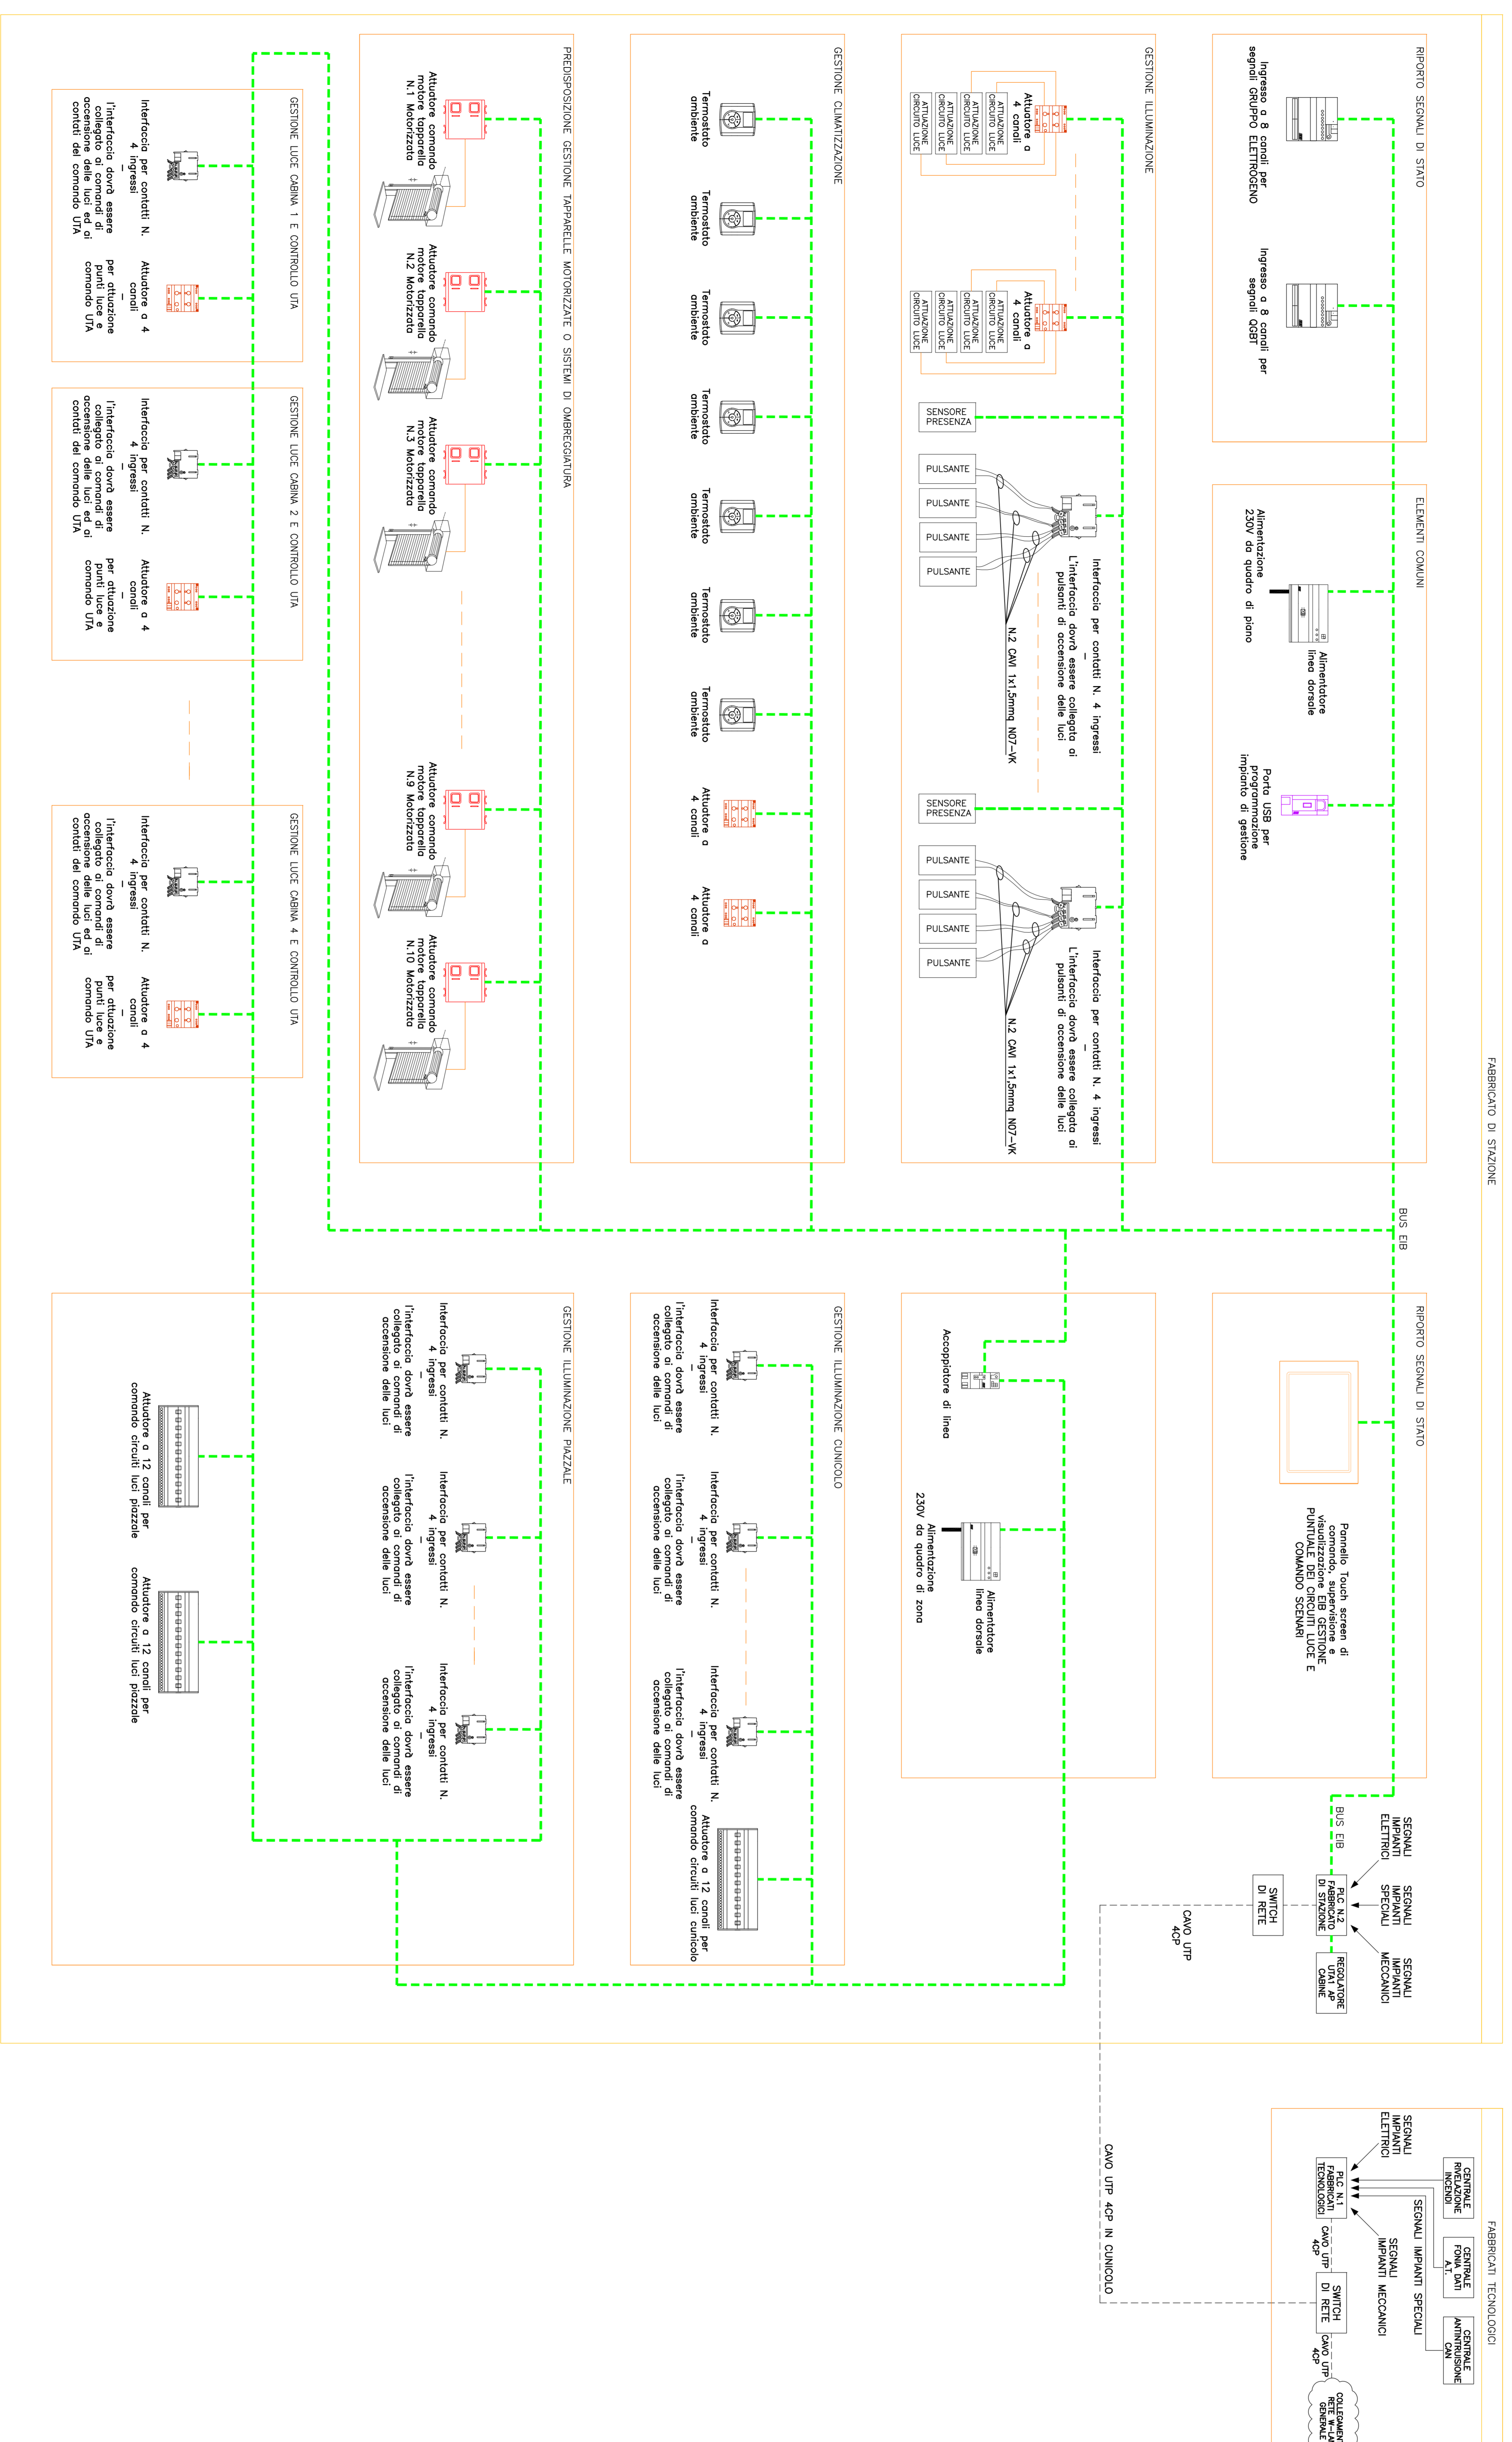

SCHEMA GENERALE IMPIANTO DI SUPERVISIONE





**Stretto di Messina**  
Consorzio per la gestione, esercizio e gestione del collegamento nella baia di Messina e i Litorali  
Via S. Maria 17 - 98100 Messina - Tel. 0965/46111 - Fax 0965/46112  
www.stretto-di-messina.it



**EuroLink S.p.A.**  
Impresario S.p.A. N. 143074 S.p.A. (Messina)  
SOCIETA' ITALIANA PER CONDOTTE EVACUATA S.p.A. (Messina)  
CORPORATIVA INDIRIZIONE ELETTRICA S.p.A. (Messina)  
ISHIKAWAJIMA-HARIMA HEAVY INDUSTRIES CO. LTD. (Messina)  
A.C.I. S.P.A. - CONSORCIO STABILE (Messina)

**IL PROGETTISTA**  
Dott. Ing. L. Berti  
Ing. P. C. C. C.  
**SIMA**  
Dott. Ing. E. Esposti  
Dott. Ing. M. M. M. M.  
A.P. 13498

**IL COMPONENTE GENERALE**  
Project Manager  
(Ing. P. M. M. M.)

**STRETTO DI MESSINA**  
Site Manager  
(Ing. S. P. M. M.)

**STRETTO DI MESSINA**  
Amministrazione Delegata  
(Dott. S. C. C. C.)

**PONTE SULLO STRETTO DI MESSINA**  
**PROGETTO DEFINITIVO**

**COLLEGAMENTI SICILIA**  
INFRASTRUTTURE STRADALI IMPIANTI TECNOLOGICI  
PIAZZALE DI ESAZIONE  
GENERALE

SS1266-F0

<p>SCHEMA GENERALE IMPIANTO DI SUPERVISIONE</p>	<p>SS1266-F0</p>
<p>COLLEGAMENTI SICILIA</p> <p>INFRASTRUTTURE STRADALI IMPIANTI TECNOLOGICI</p> <p>PIAZZALE DI ESAZIONE</p> <p>GENERALE</p>	<p>SS1266-F0</p>
<p>REDAZIONE</p> <p>PROGETTO</p> <p>VERIFICHE</p> <p>STAMPATE</p> <p>APPROVATE</p>	
<p>DATA</p> <p>7</p>	