



SCHEMA GENERALE RIVELAZIONE INCENDI

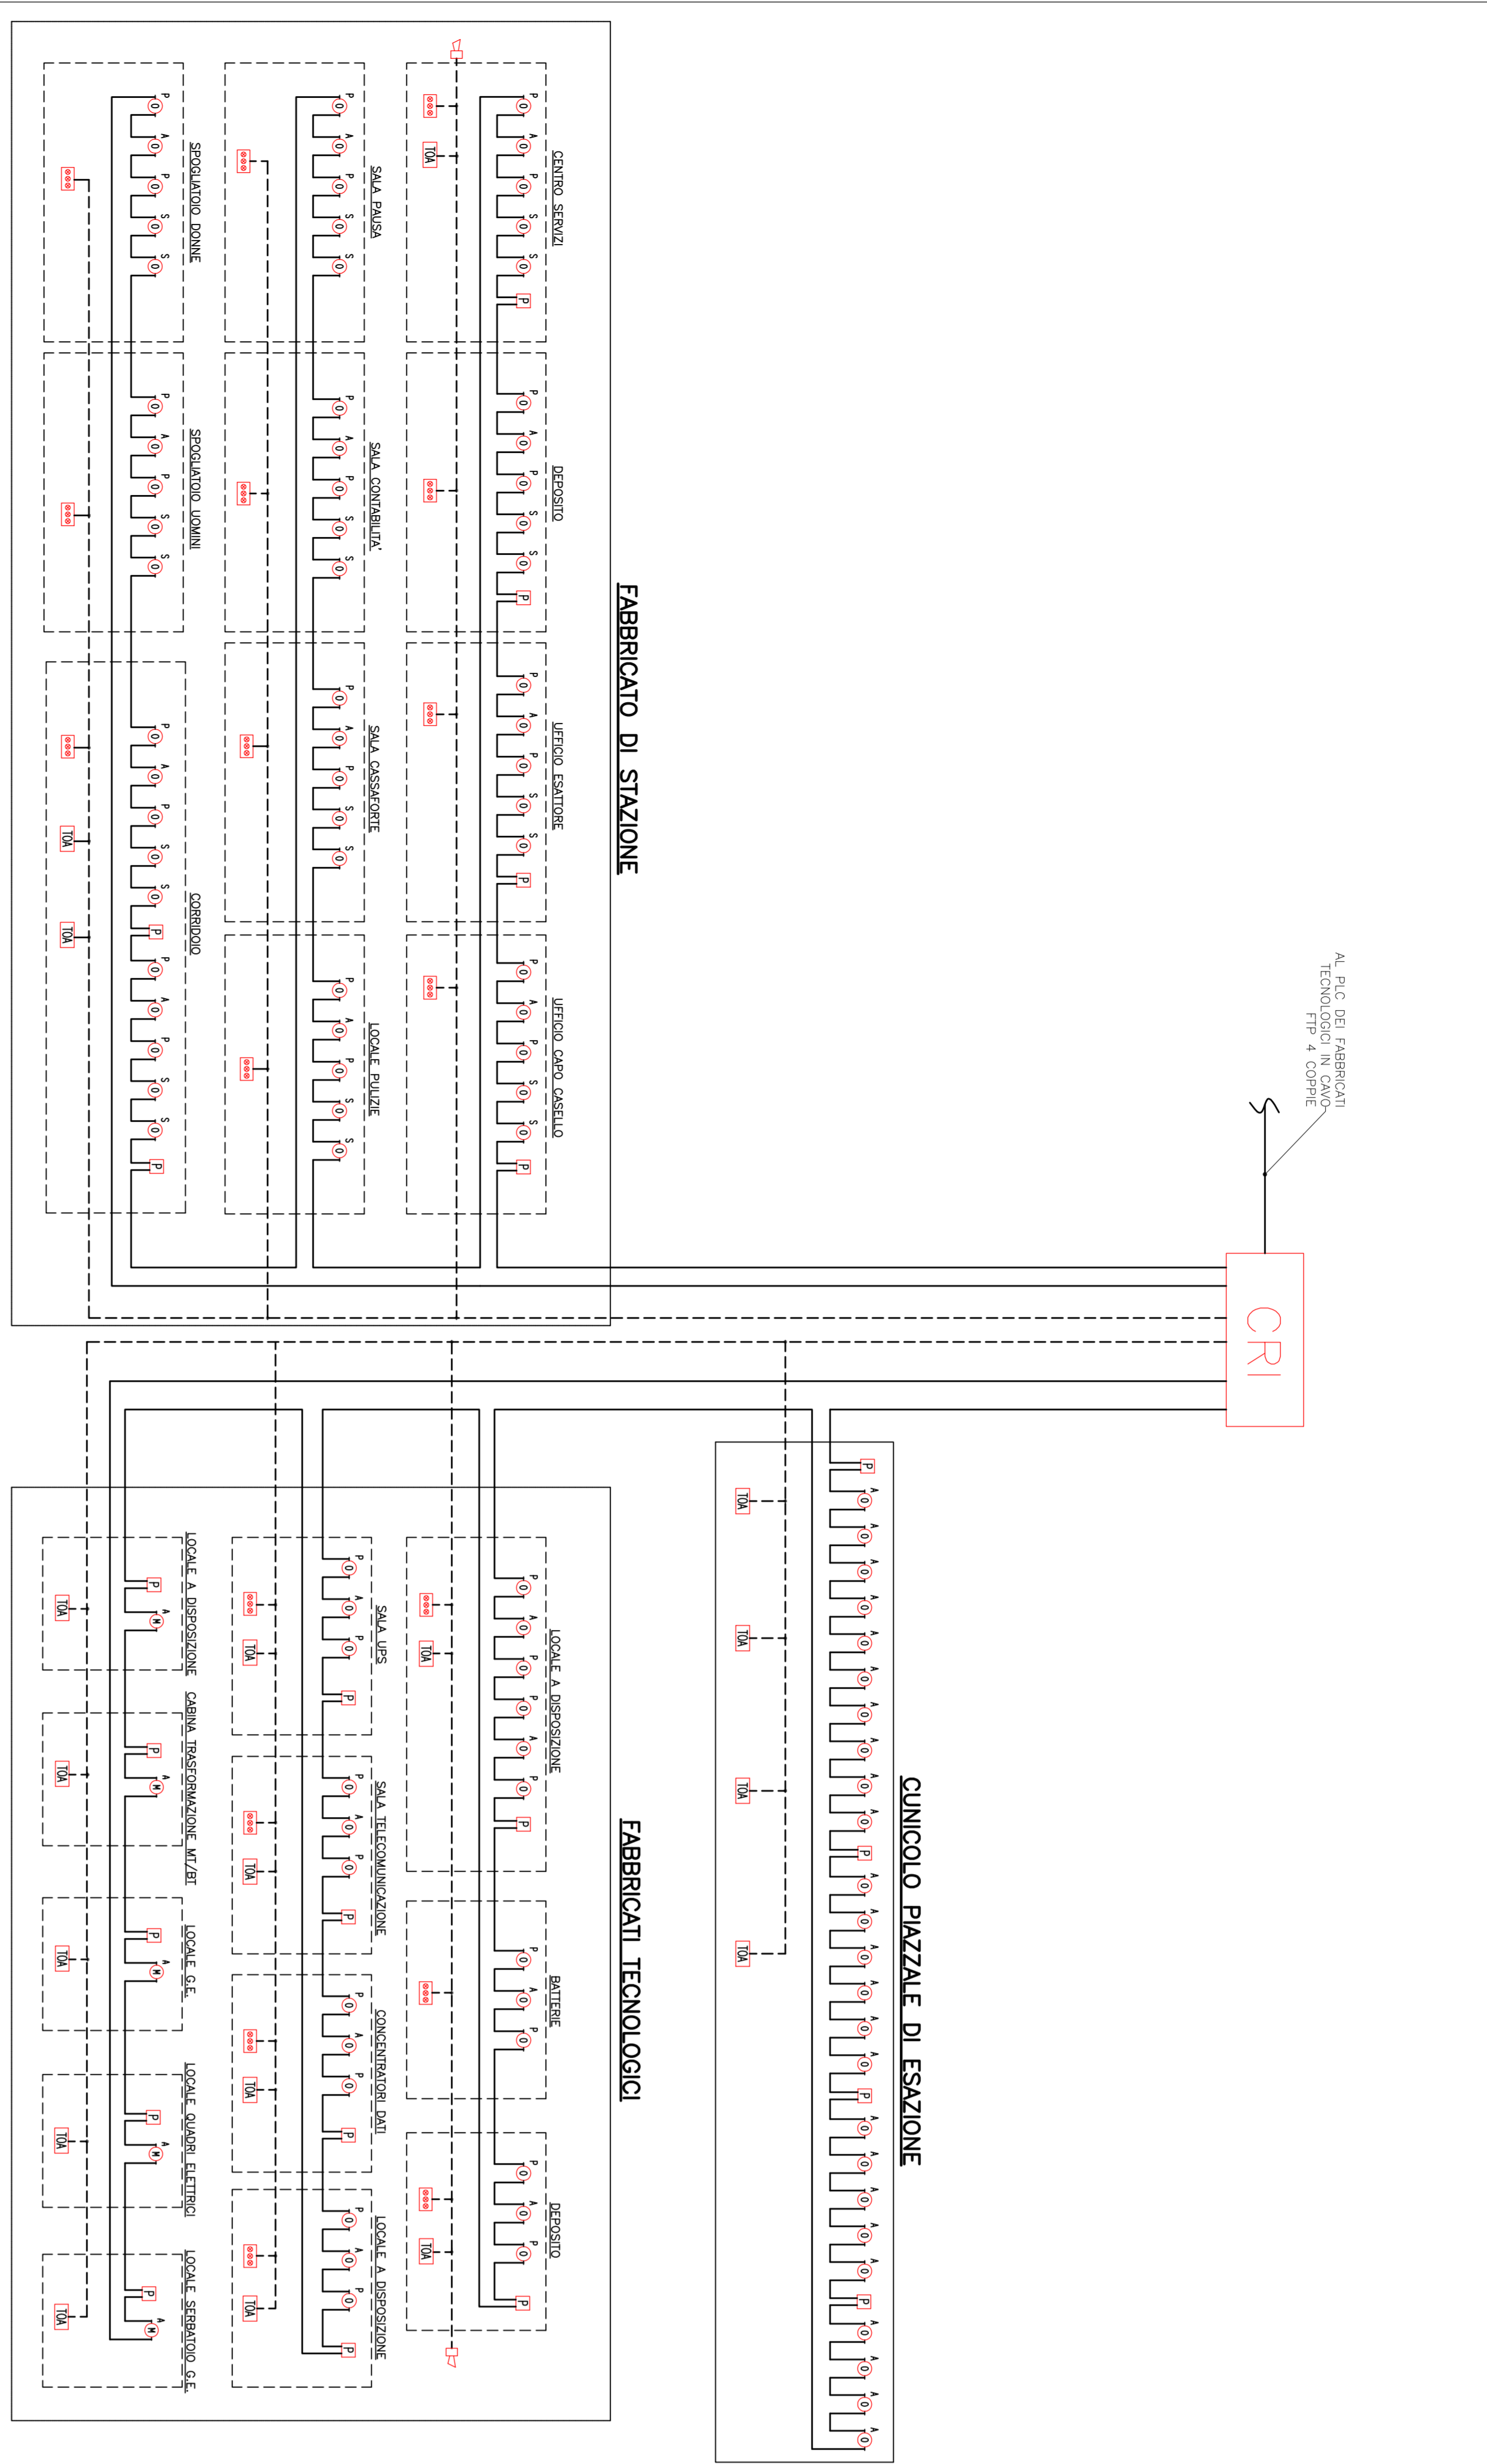

SCHEMA GENERALE IMPIANTO FONIA-DATI

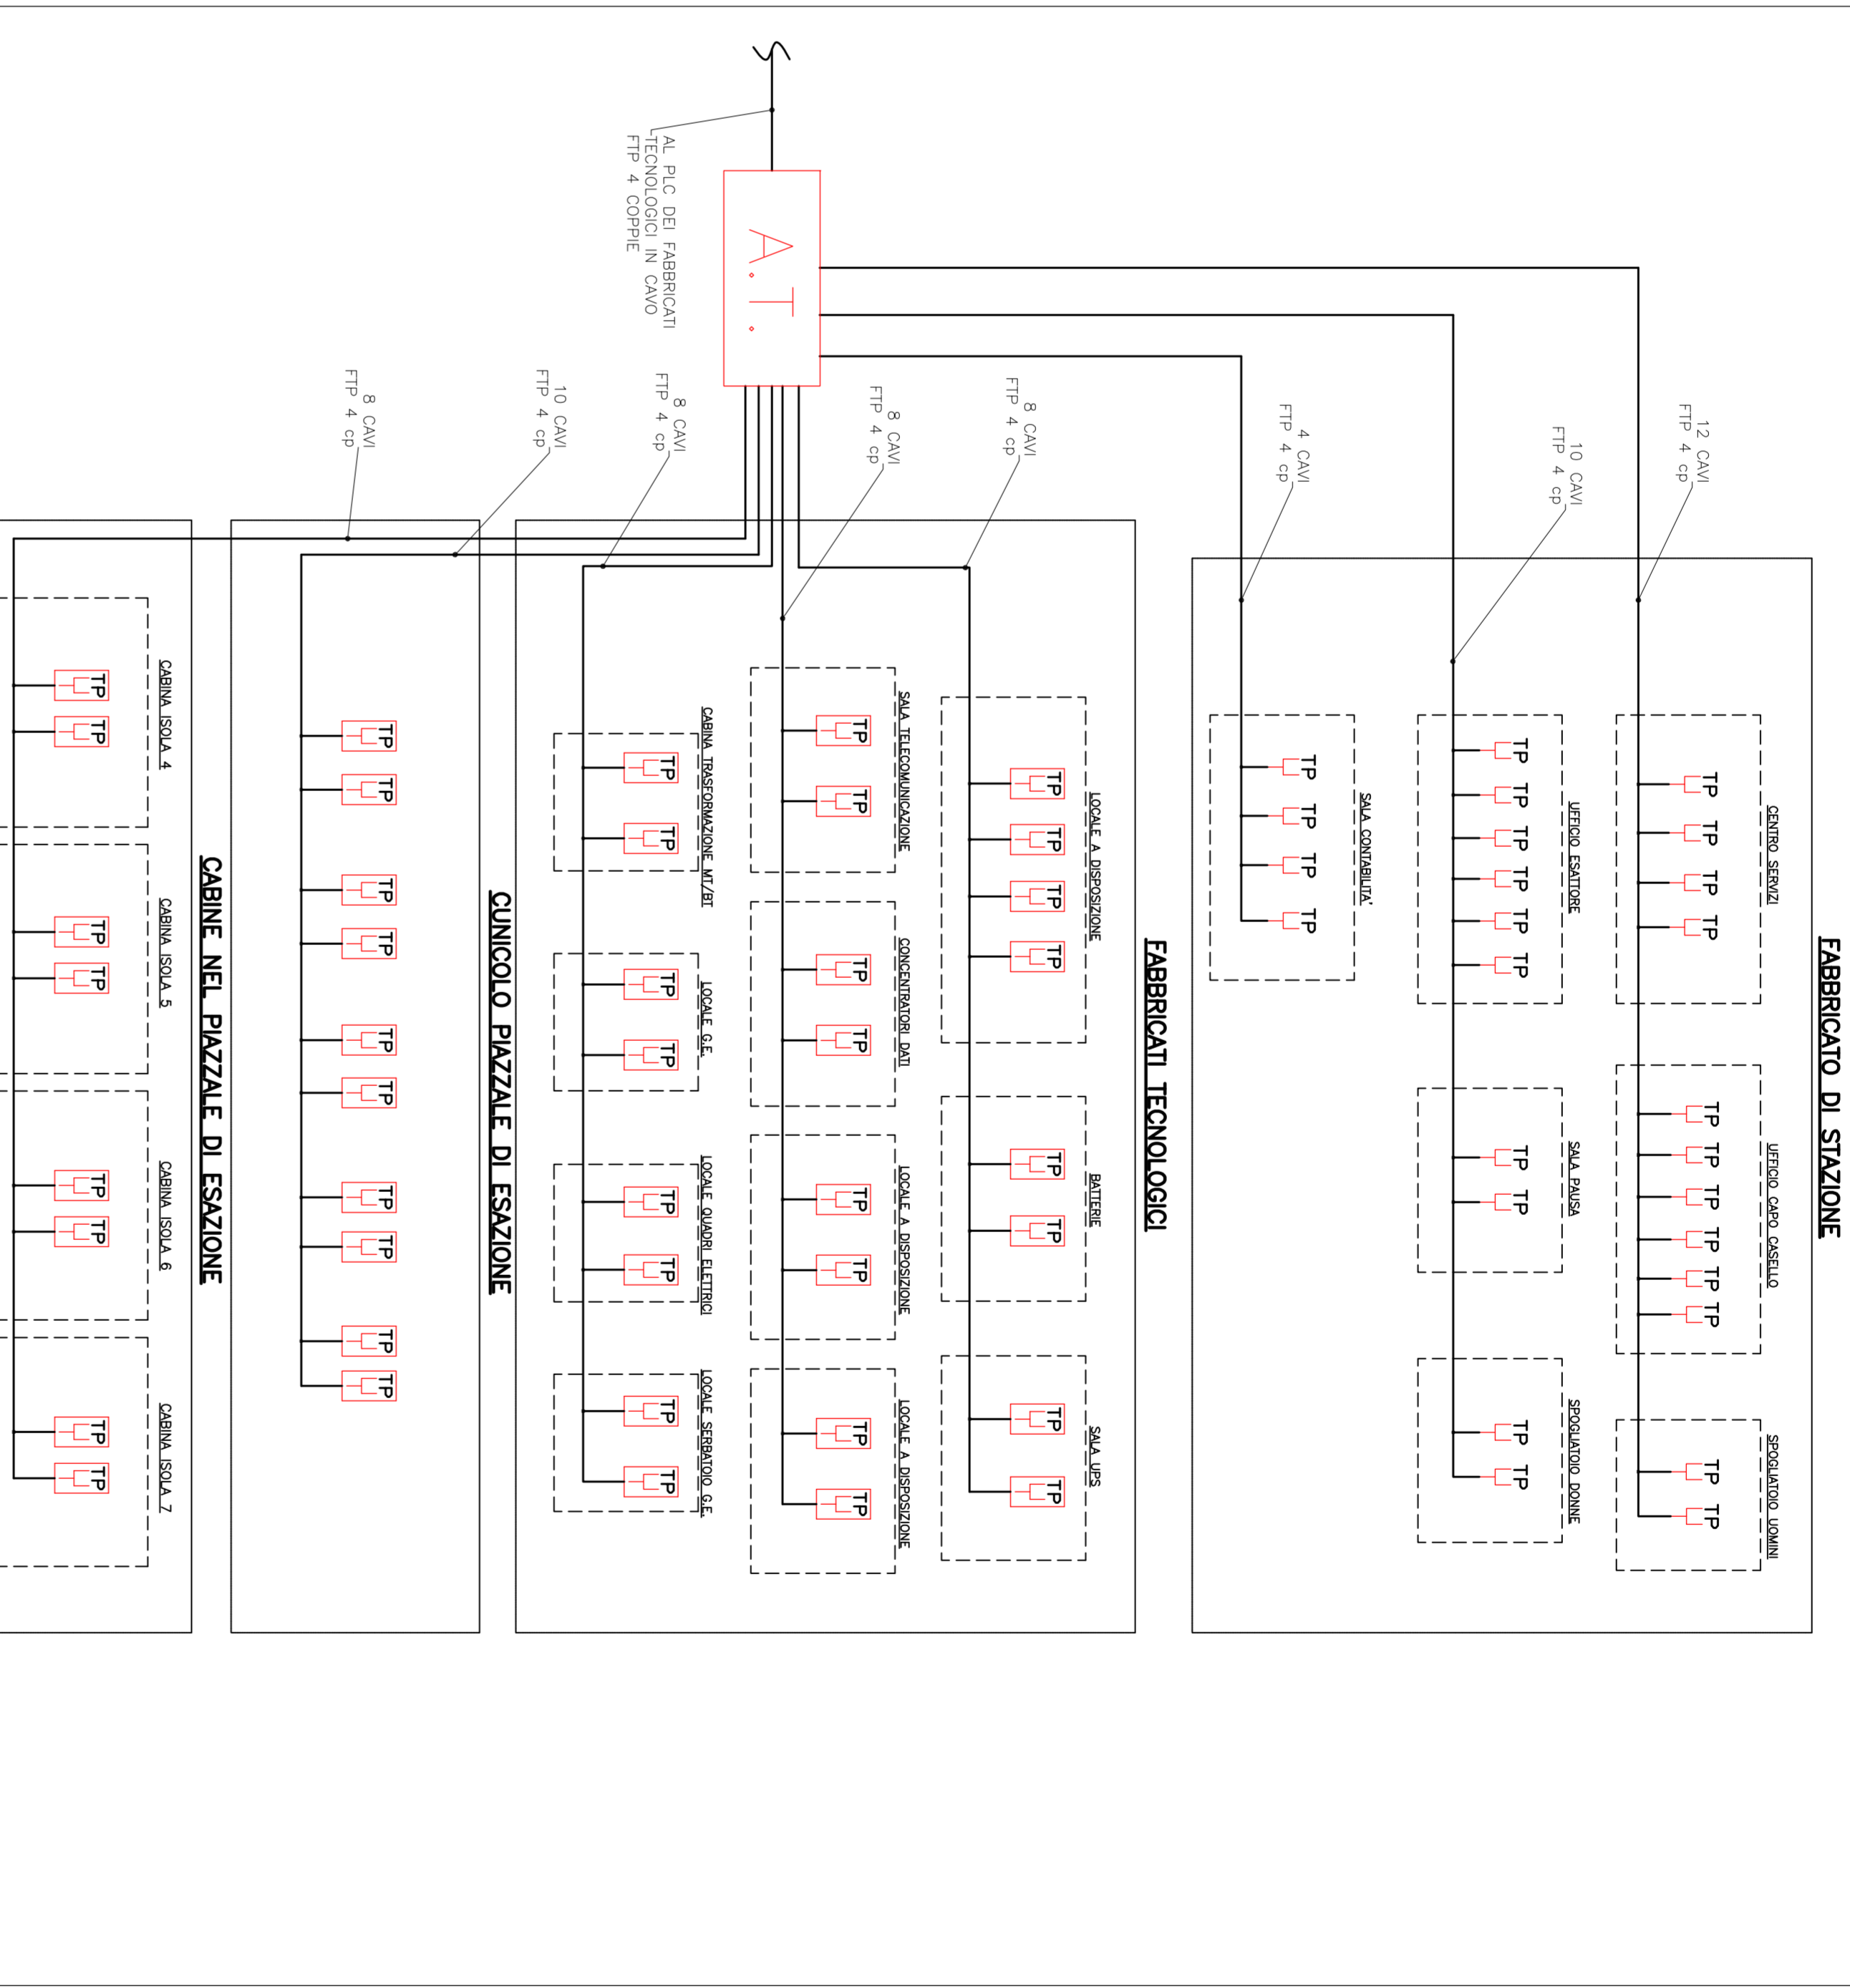


NOTE GENERALI


LEGENDA SIMBOLI

Simbolo	Descrizione
	GENERALE RIVELAZIONE INCENDI
	RIVELAZIONE MULTICENTRO IN AMBIENTE
	RIVELAZIONE OTTICO DI FUMO IN AMBIENTE
	RIVELAZIONE OTTICO DI FUMO NEL CORRIDORIO
	RIVELAZIONE OTTICO DI FUMO NEL PAVIMENTO GALLEGGIANTE
	PULSANTE DI ALLARME INCENDIO
	RIVELAZIONE A DOPPIA TECNOLOGIA PER IMPIANTO ANTINTRUSIONE
	ARMADIO FONIA-DATI PER CARICAMENTO STRUTTURATO
	CENTRALINO AMPLIFICATORE IMPIANTO TV
	PRESA FONIA-DATI RAS P55
	PRESA FONIA-DATI RAS
	CENTRALE ANTINTRUSIONE E CONTROLLO ACCESSI

SCHEMA GENERALE IMPIANTO TV

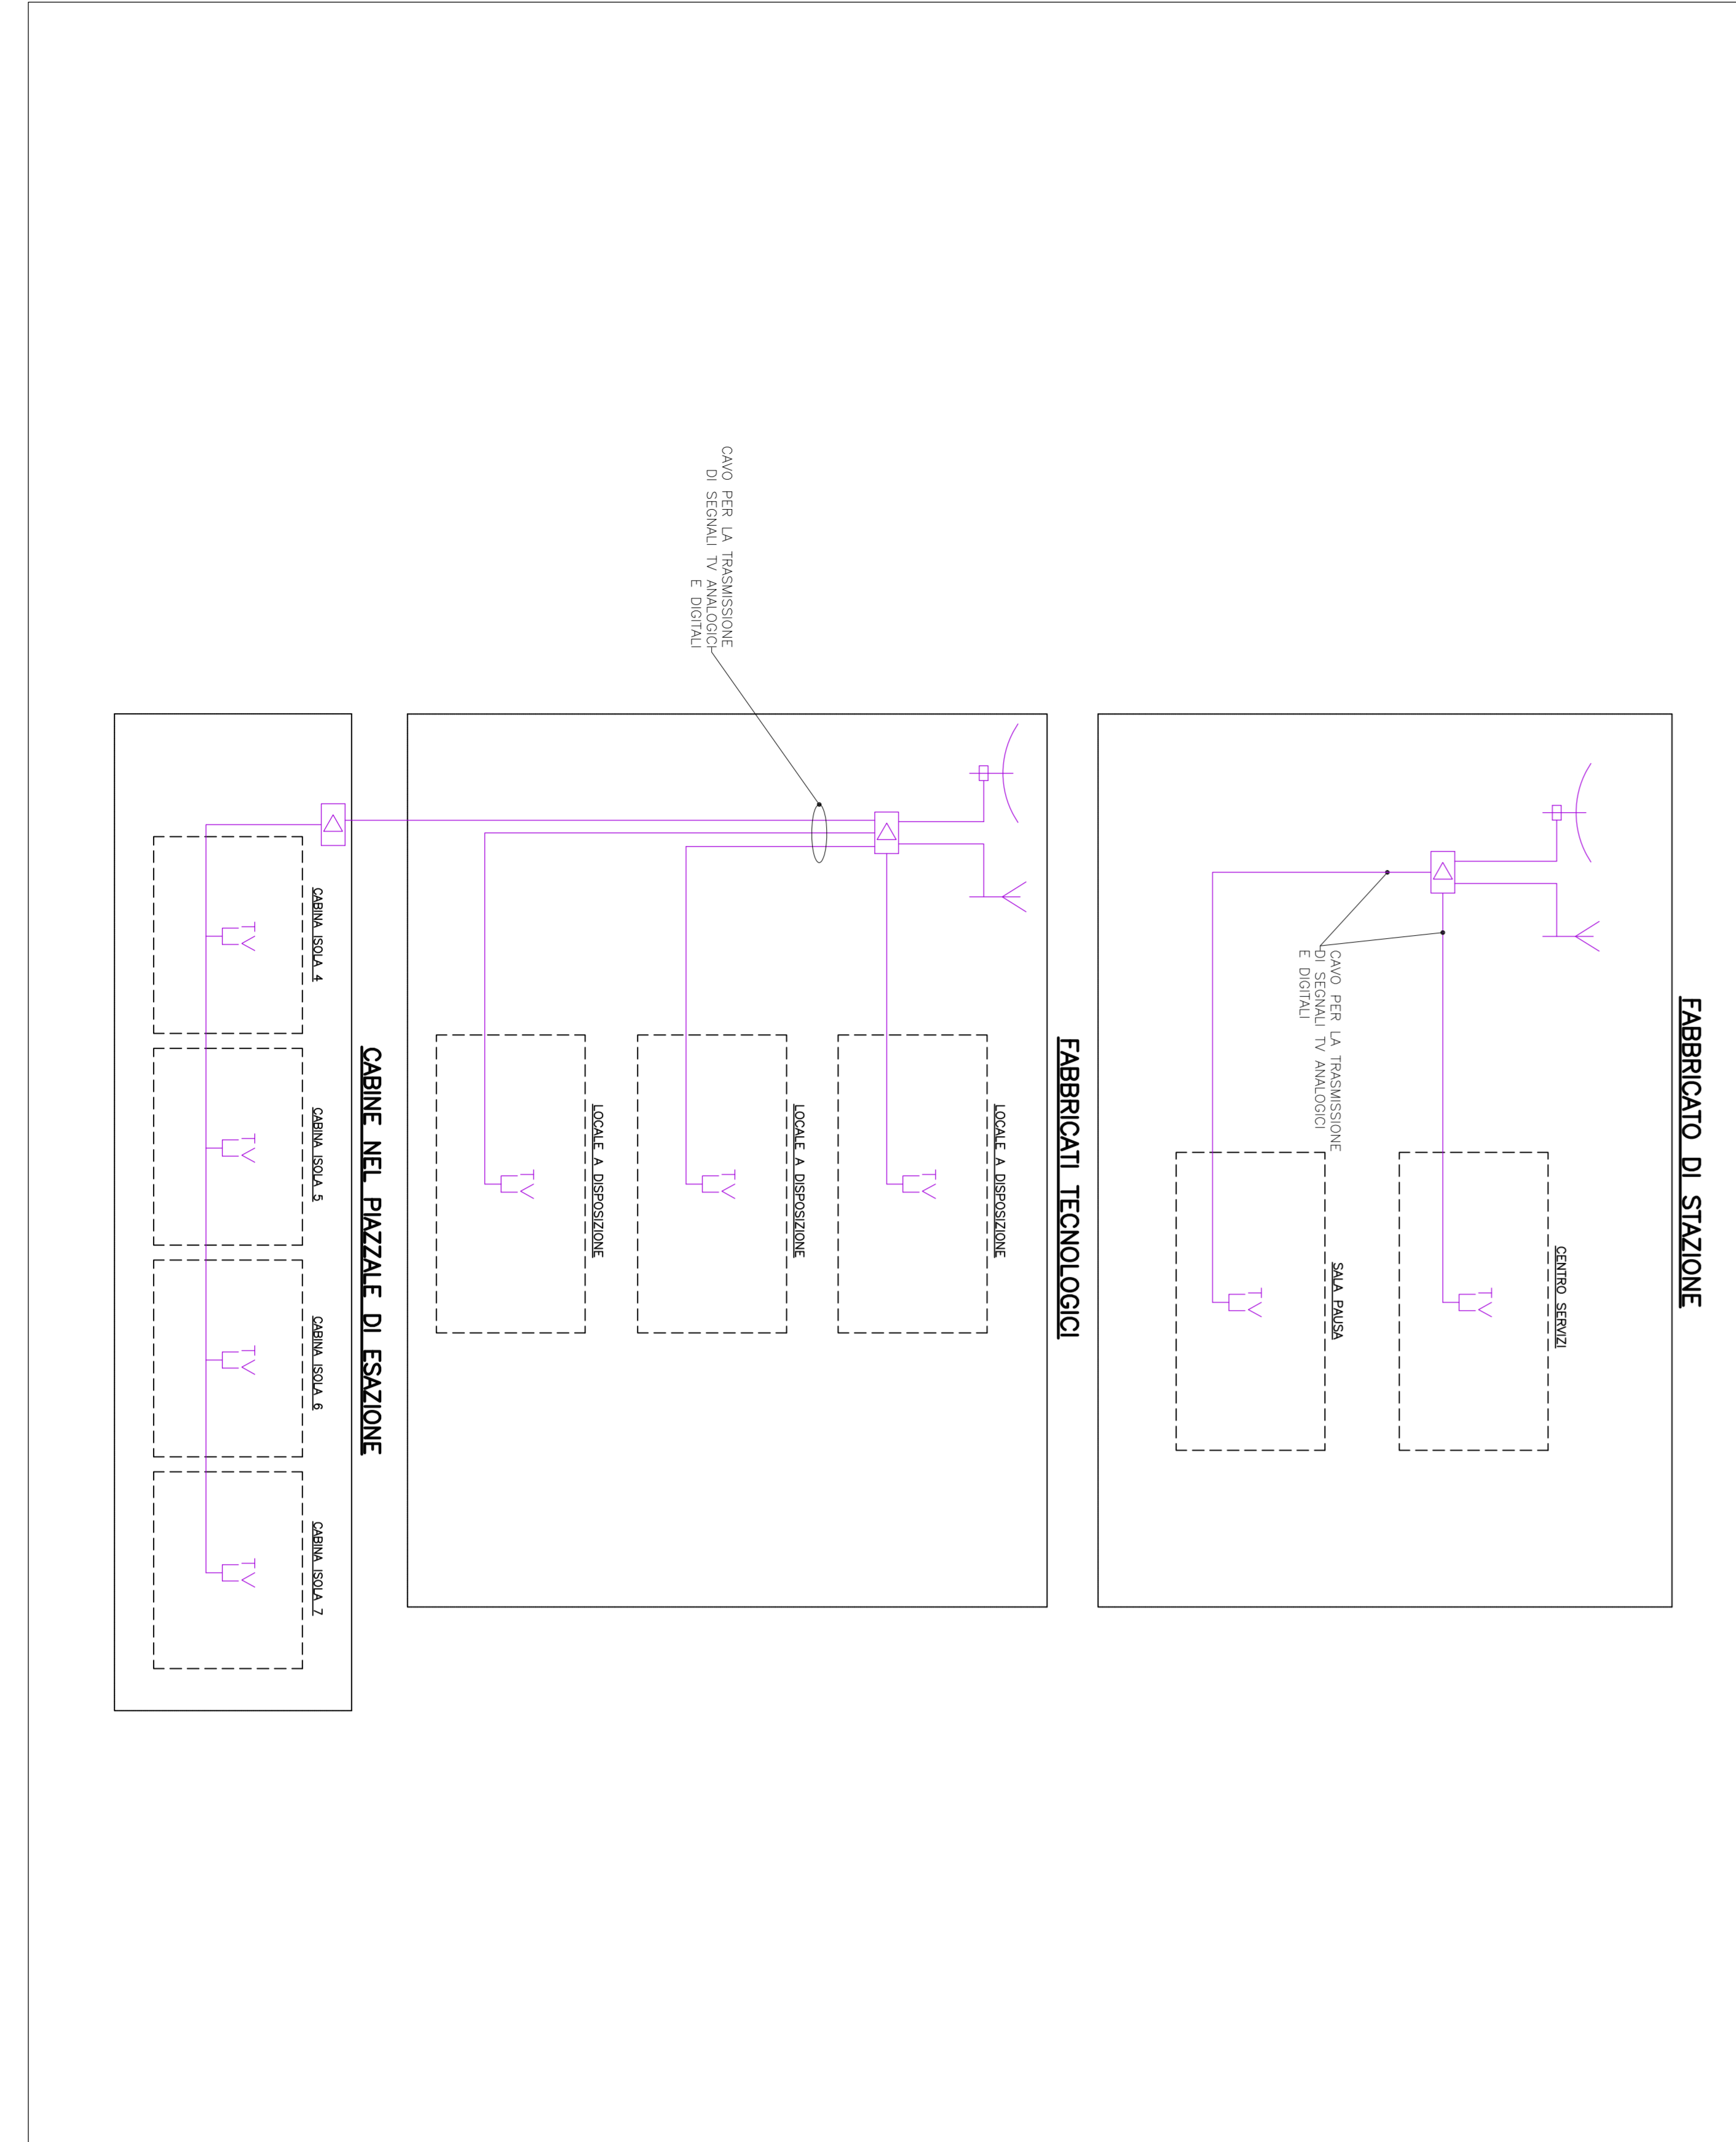


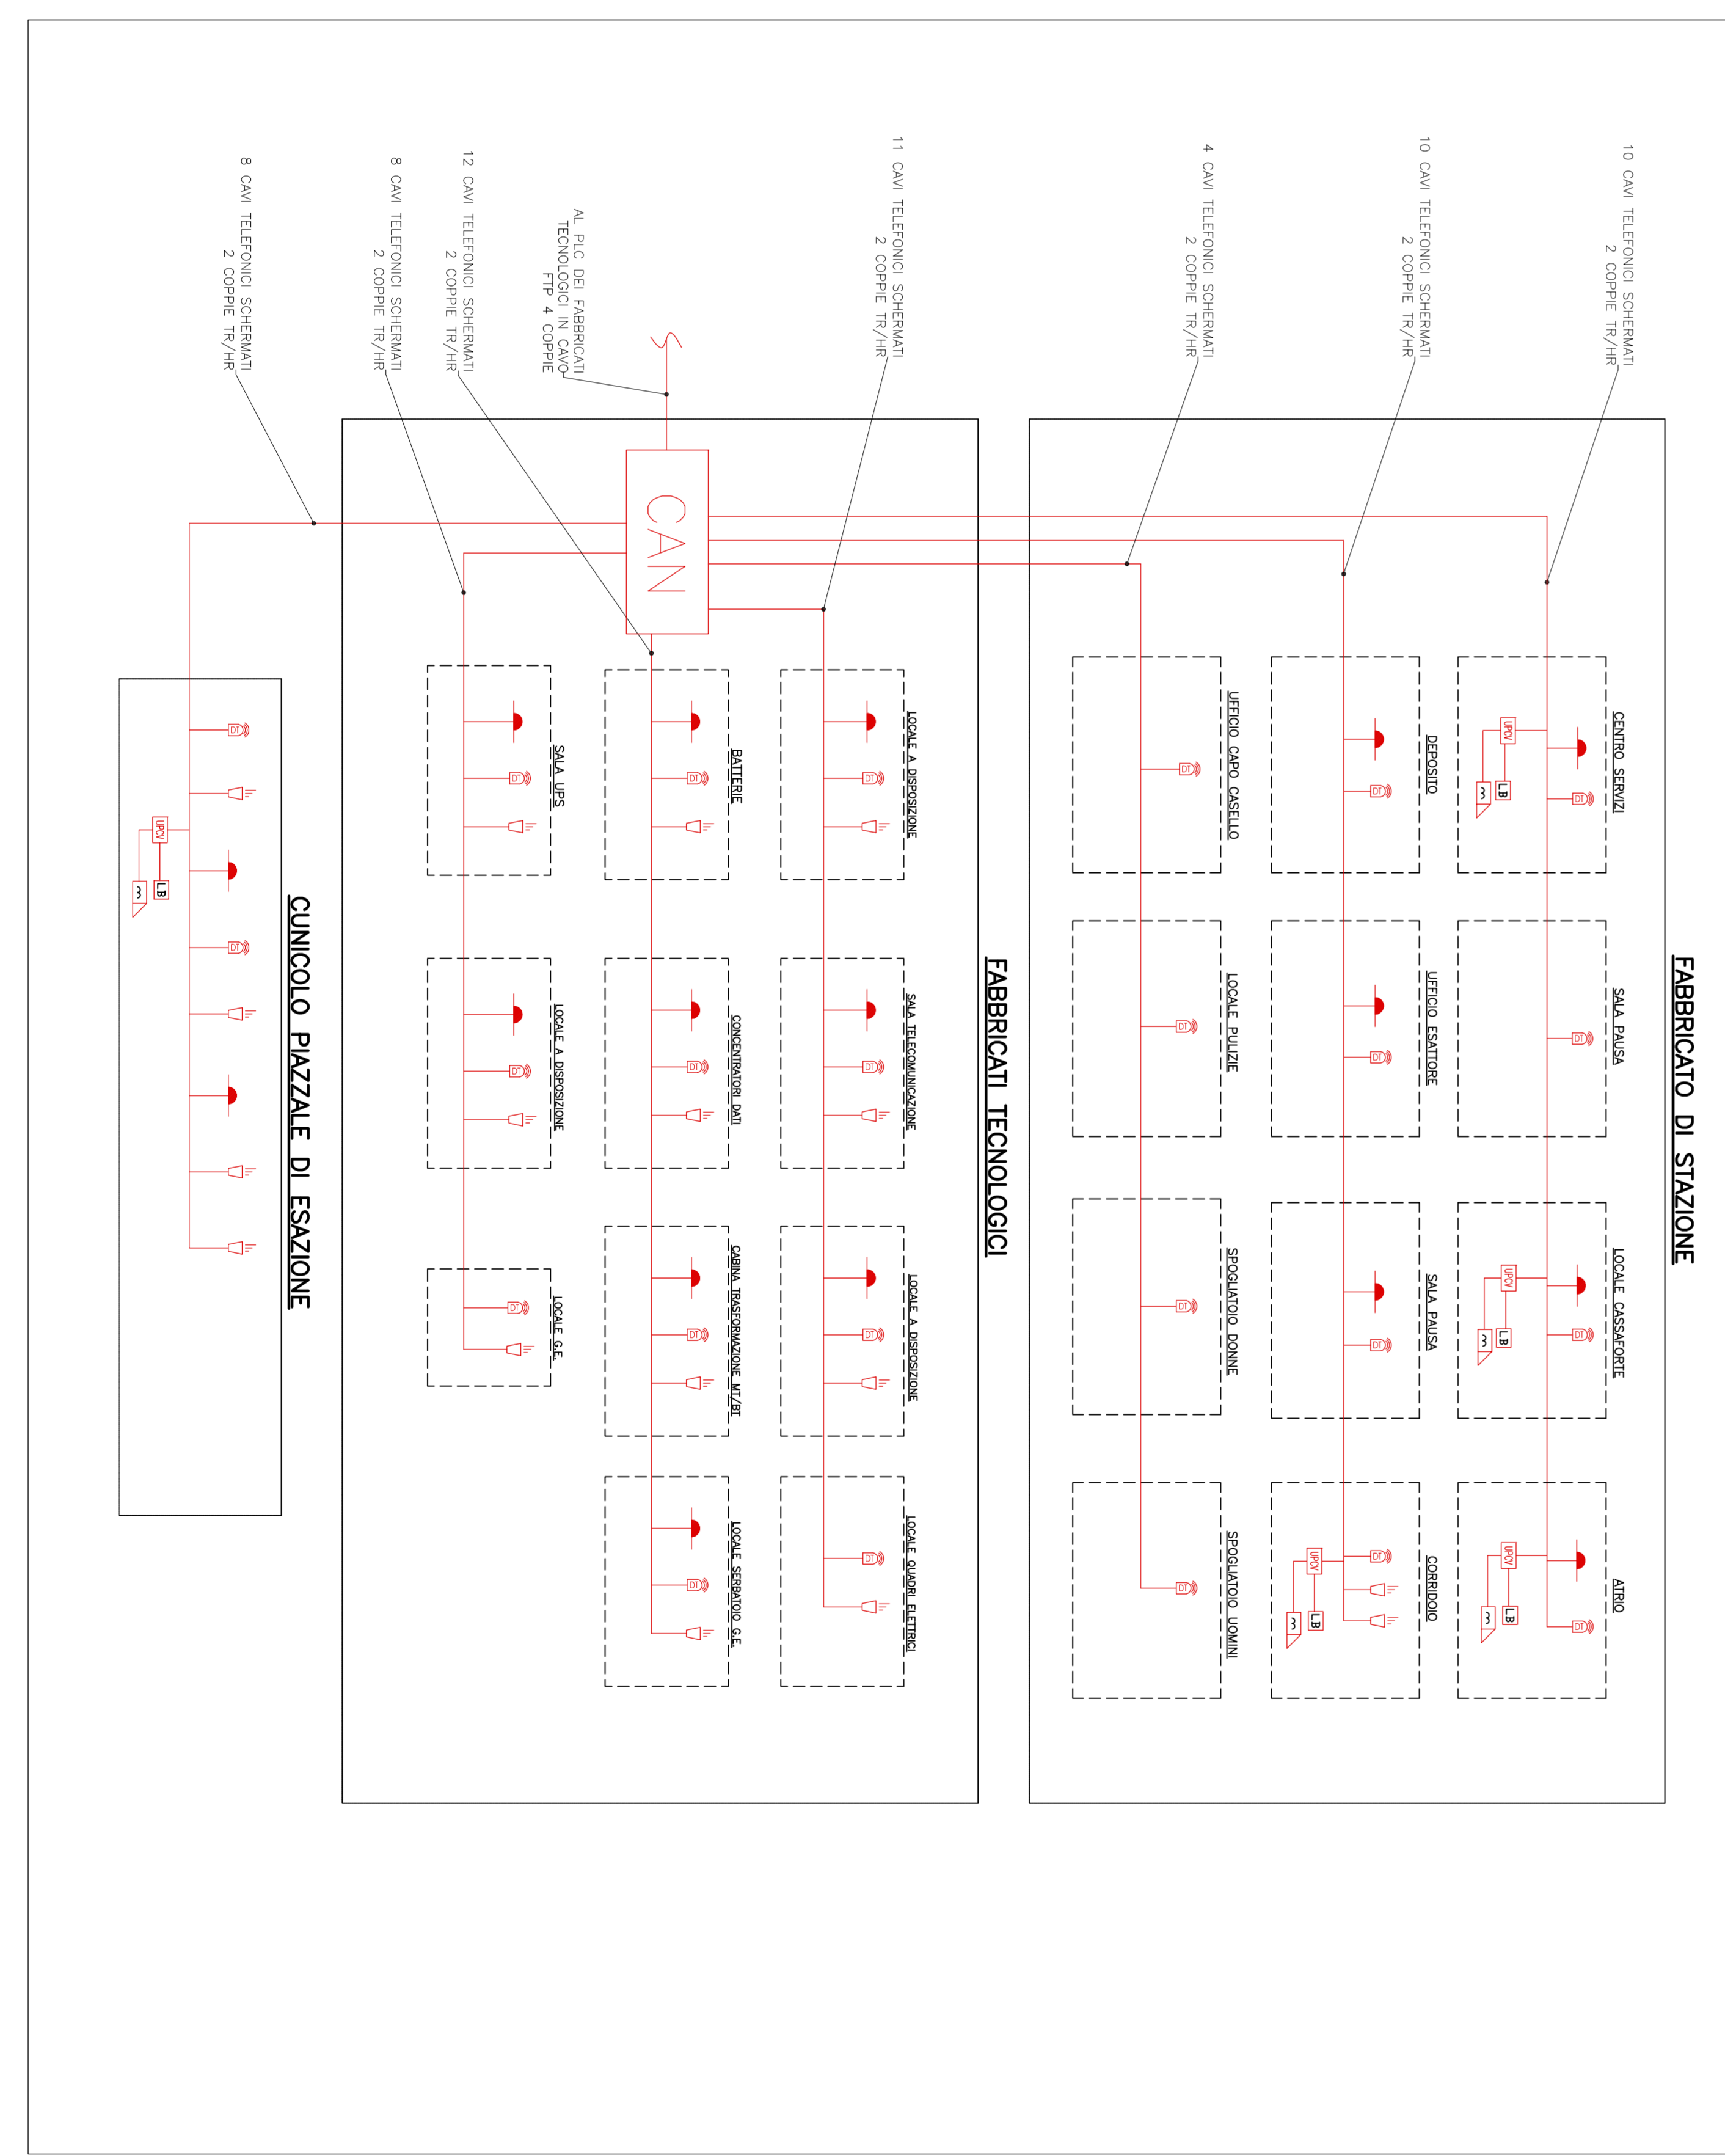

Stretto
di Messina


EUROLINK

PONTE SULLO STRETTO DI MESSINA
PROGETTO DEFINITIVO

EUROLINK S.C.P.A.
IMPRESE S.p.A. (Messina)
SOCIETÀ ITALIANA PER CONDOTTE EVACUATA S.p.A. (Messina)
CORPORATION MARRONIERI E TONDI S.p.A. (Messina)

COLLEGAMENTI SICILIA
INFRASTRUTTURE STRADALI IMPIANTI TECNOLOGICI
PIAZZALE DI ESAZIONE
GENERALE
SCHEMA ARCHITETTURA DI SISTEMA IMPIANTI SPECIALI

SS1267_F01

