



PLANIMETRIA SCHEMA GENERALE
DISTRIBUZIONE CAVI PISTA

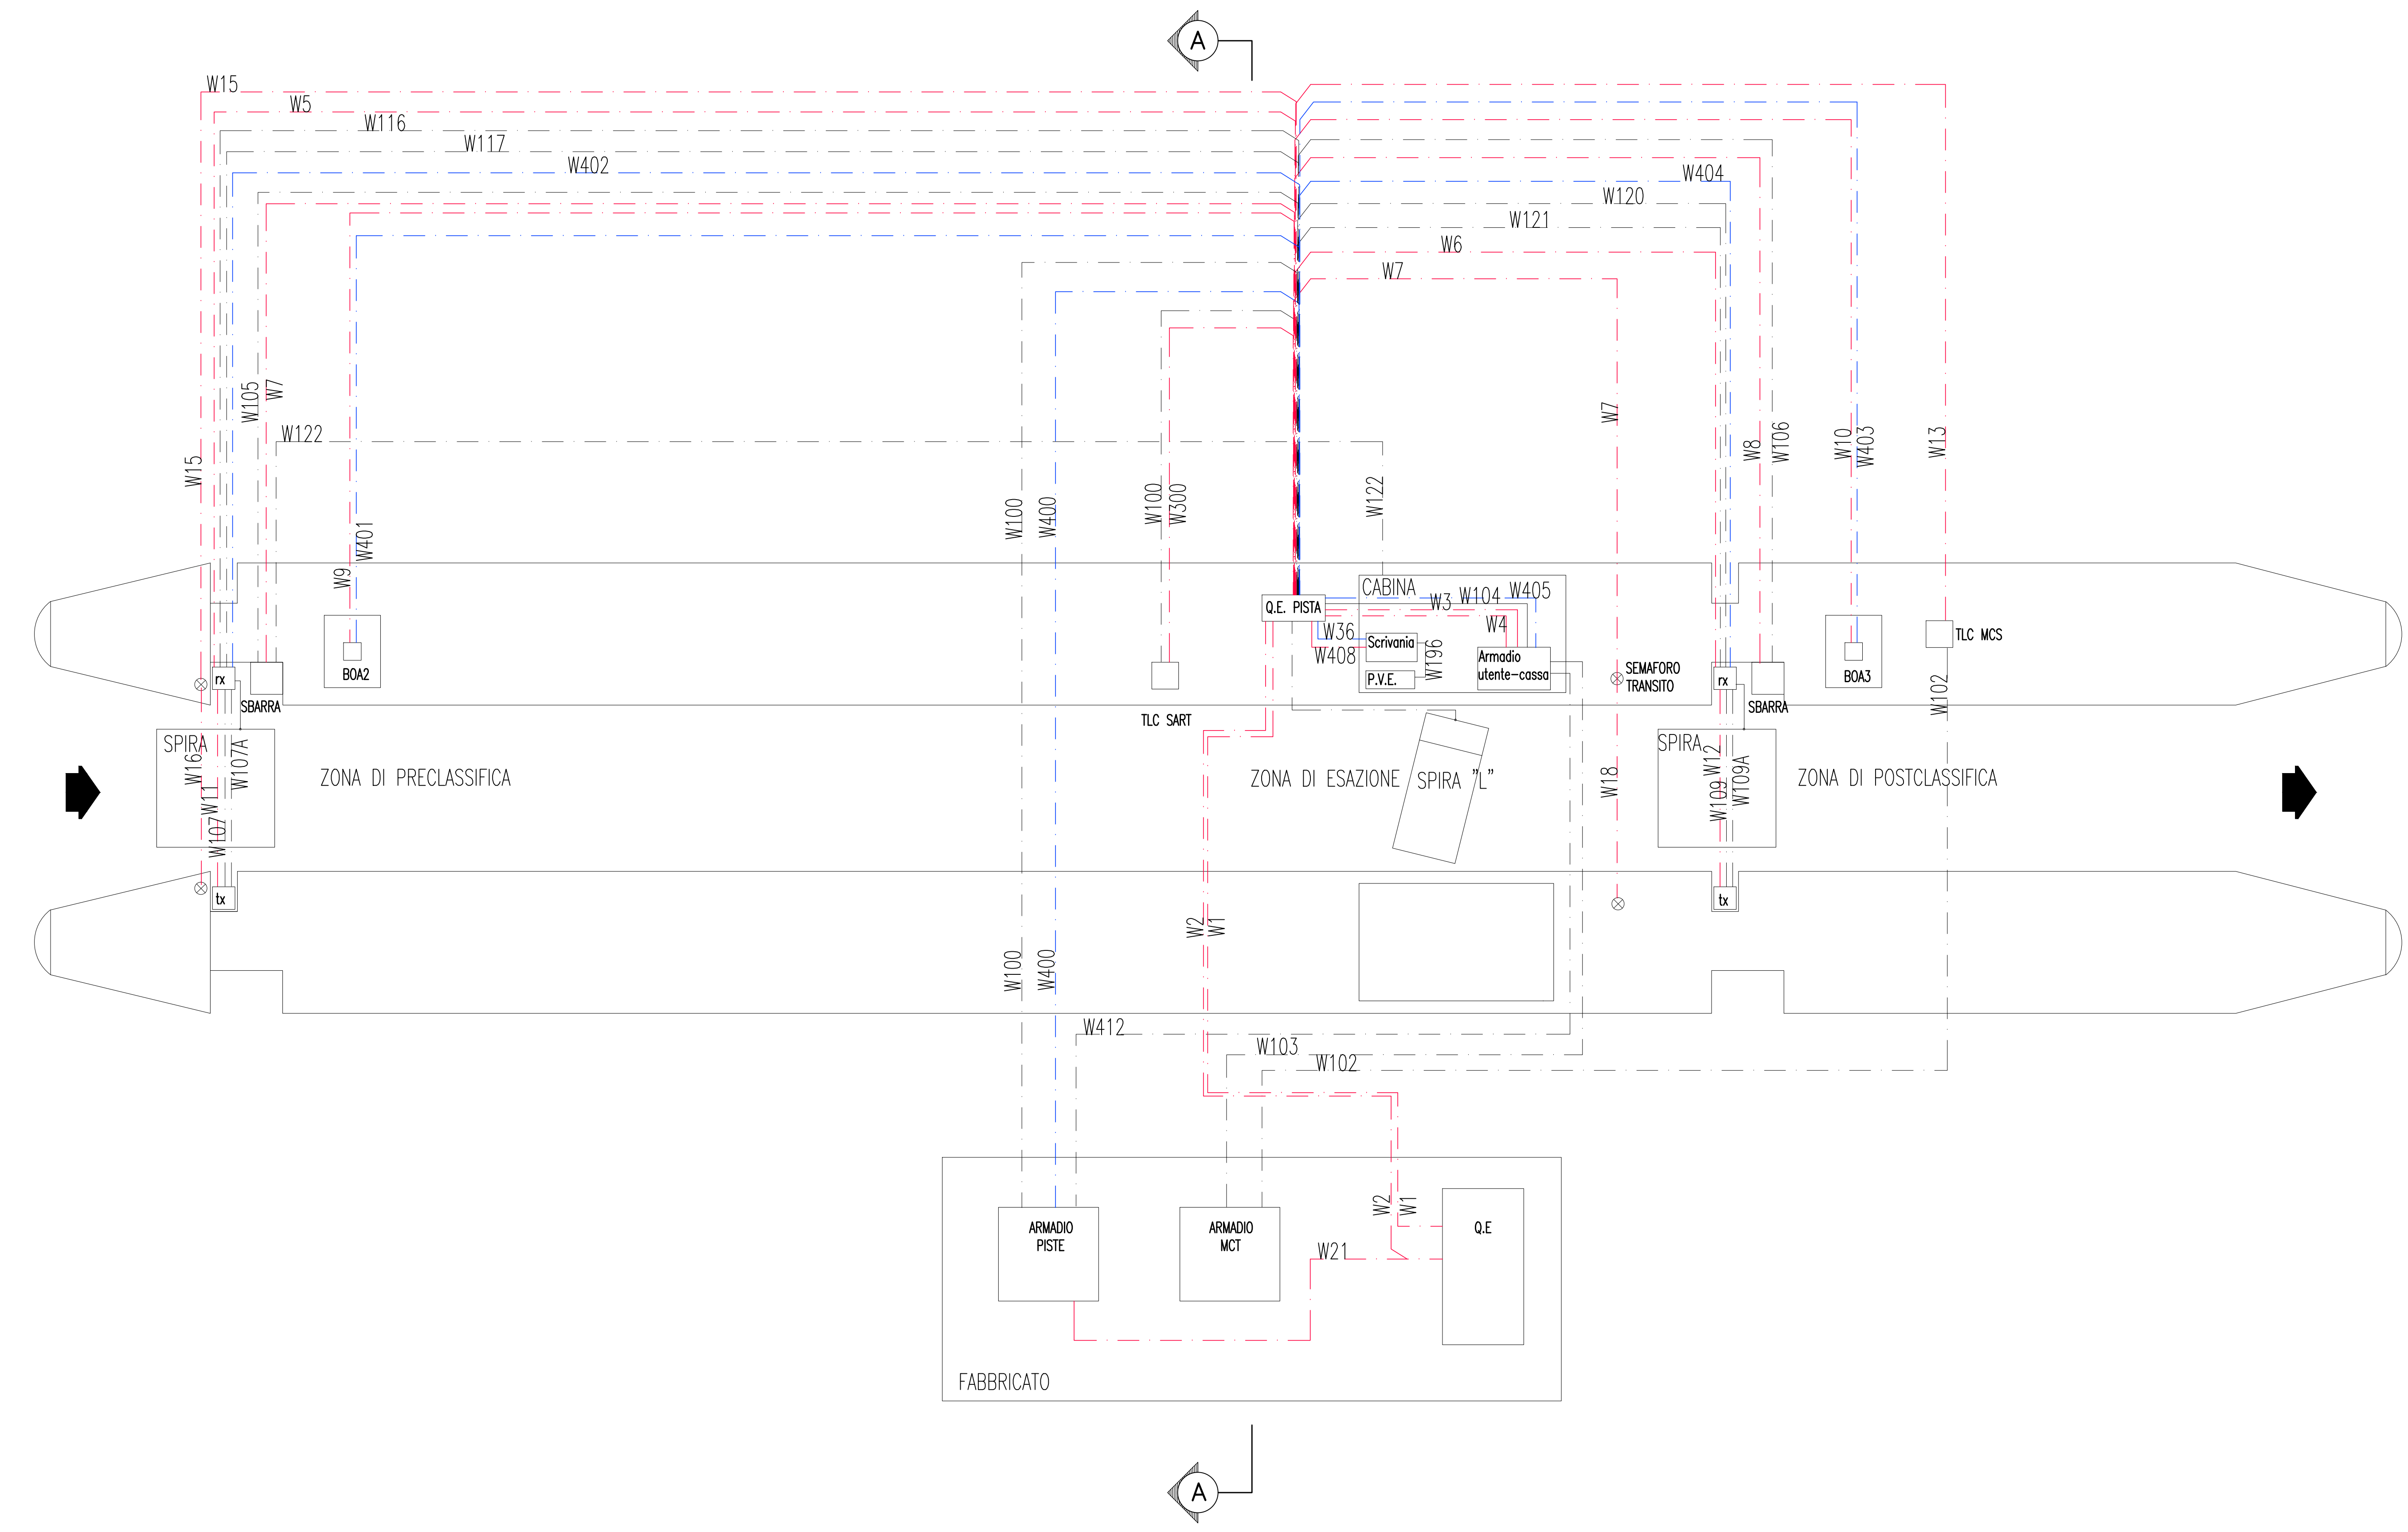


SEZIONE A-A

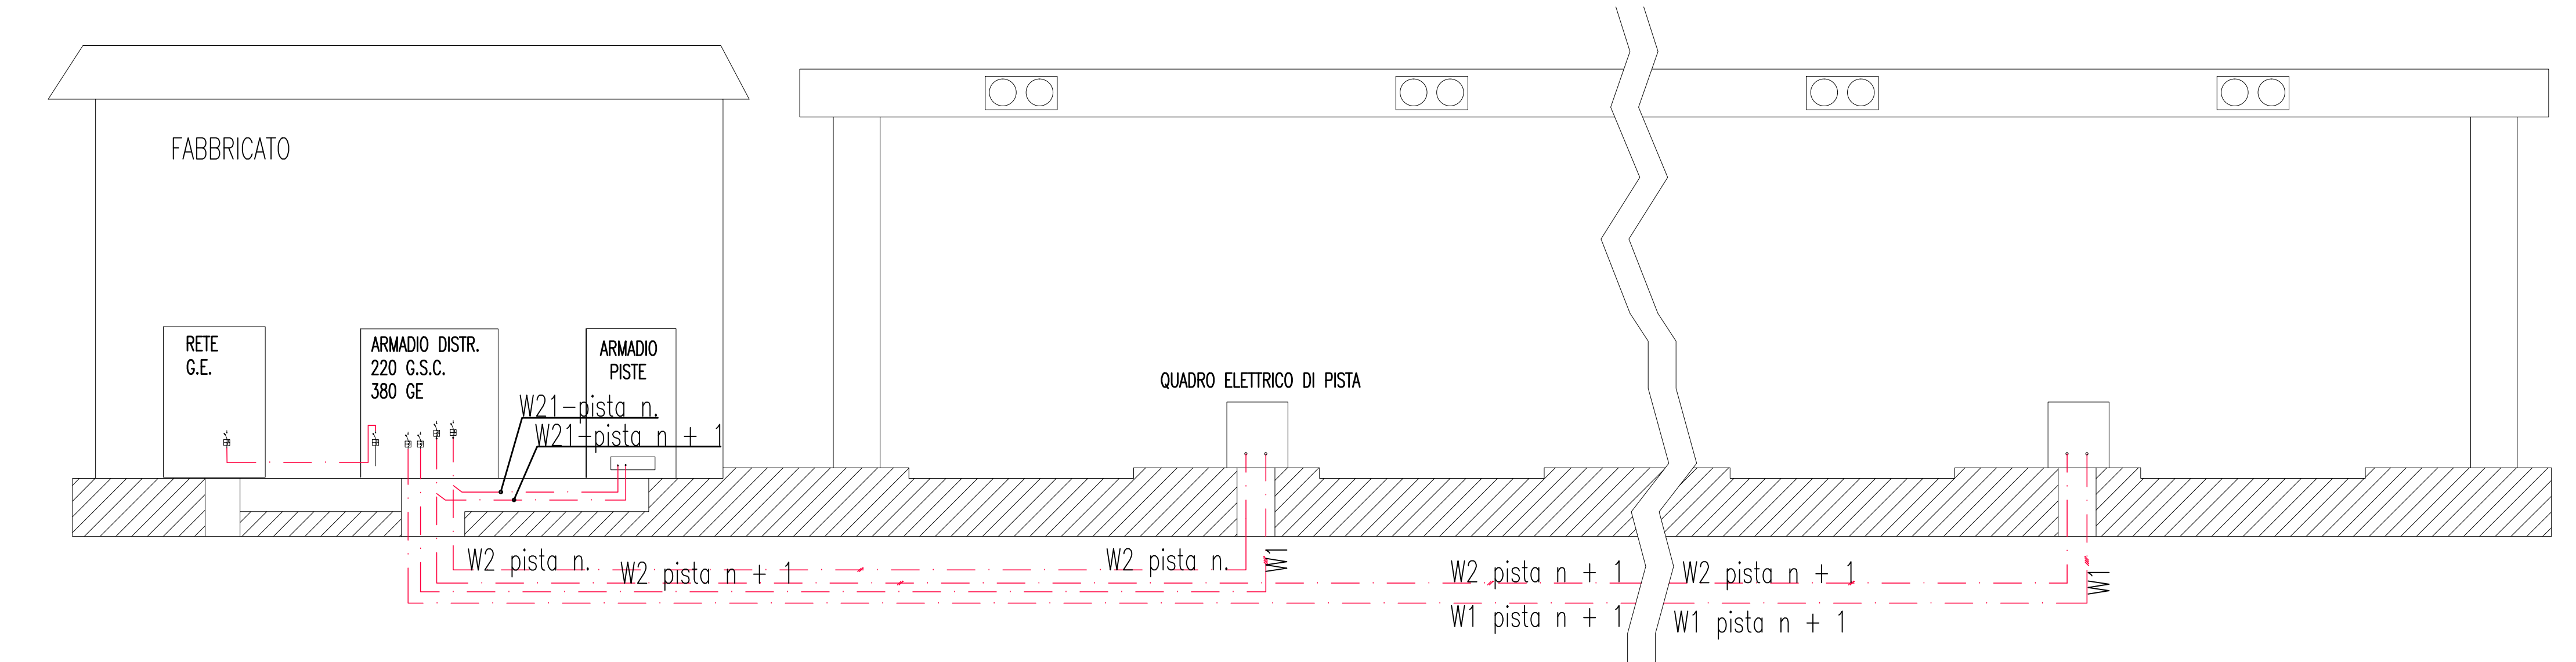

NOTE GENERALI


LEGENDA

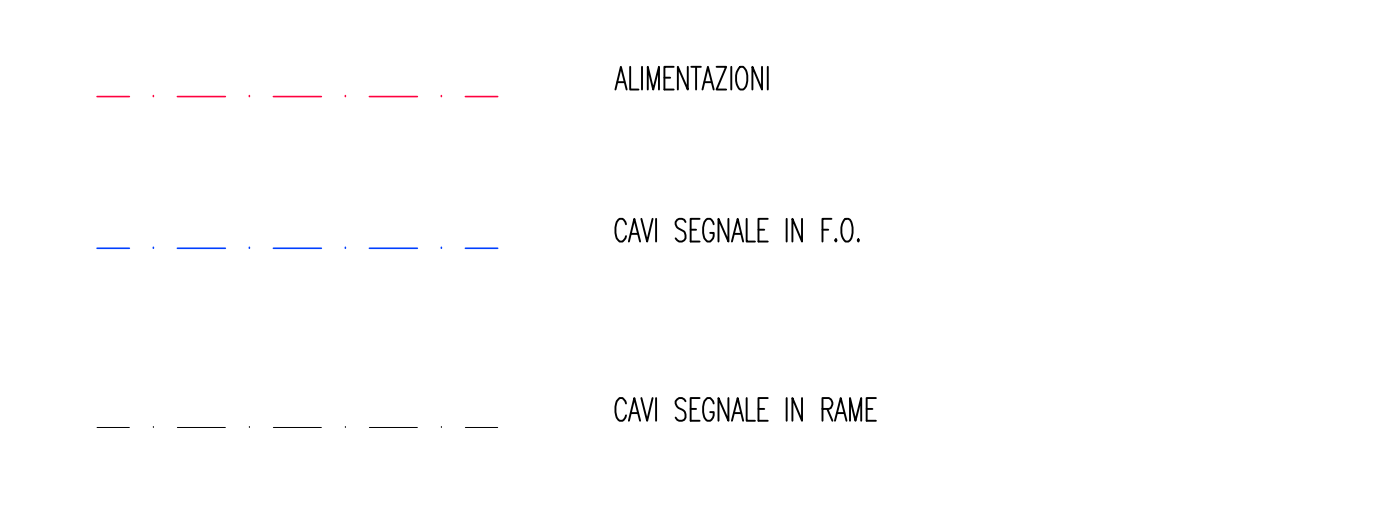


LISTA DEI CAVI

W1 CAVO FG7OR 4x4	W100 CAVO COAX RS59 - M1	W196 CAVO AWG26 7x0.25
W2 CAVO FG7OR 2x2.5	W102 CAVO COAX RS59 - M1	W300 CAVO FG7OR 2x1.5
W3 CAVO FG7OR 2x1.5	W103 CAVO FTP-AWG24 2 QUARNE 4x2x0.52	W400 CAVO 25 FO 50/125
W4 CAVO FG7OR 2x1.5	W104 CAVO FG7OR 2x1.5	W401 CAVO 4 FO 50/125
W5 CAVO FG7OR 3x1.5	W105 CAVO FROR/2 2x1.5	W402 CAVO 4 FO 50/125
W6 CAVO FG7OR 3x1.5	W106 CAVO FROR/2 14x0.75	W403 CAVO 4 FO 50/125
W7 CAVO FG7OR 3x1.5	W107 CAVO 4x0.5	W404 CAVO 4 FO 50/125
W8 CAVO FG7OR 3x1.5	W107A CAVO 4x0.5	W405 CAVO 4 FO 50/125
W9 CAVO FG7OR 3x1.5	W109 CAVO 4x0.5	W408 CAVO 4 FO 50/125
W10 CAVO FG7OR 3x1.5	W109A CAVO 4x0.5	W412 CAVO 4 FO 50/125
W11 CAVO FG7OR 3x1.5	W116 CAVO FROR/2 4x1	
W12 CAVO FG7OR 3x1.5	W117 CAVO FROR/2 4x1	
W13 CAVO FG7OR 3x1.5	W120 CAVO FROR/2 4x1	
W15 CAVO FG7OR 2x1.5	W121 CAVO FROR/2 4x1	
W16 CAVO FG7OR 2x1.5	W122 CAVO FROR/2 7x0.75	
W18 CAVO FG7OR 2x1.5		
W21 CAVO FG7OR 2x1.5		
W36 CAVO FG7OR 2x1.5		

QUADRO DI UNIONE

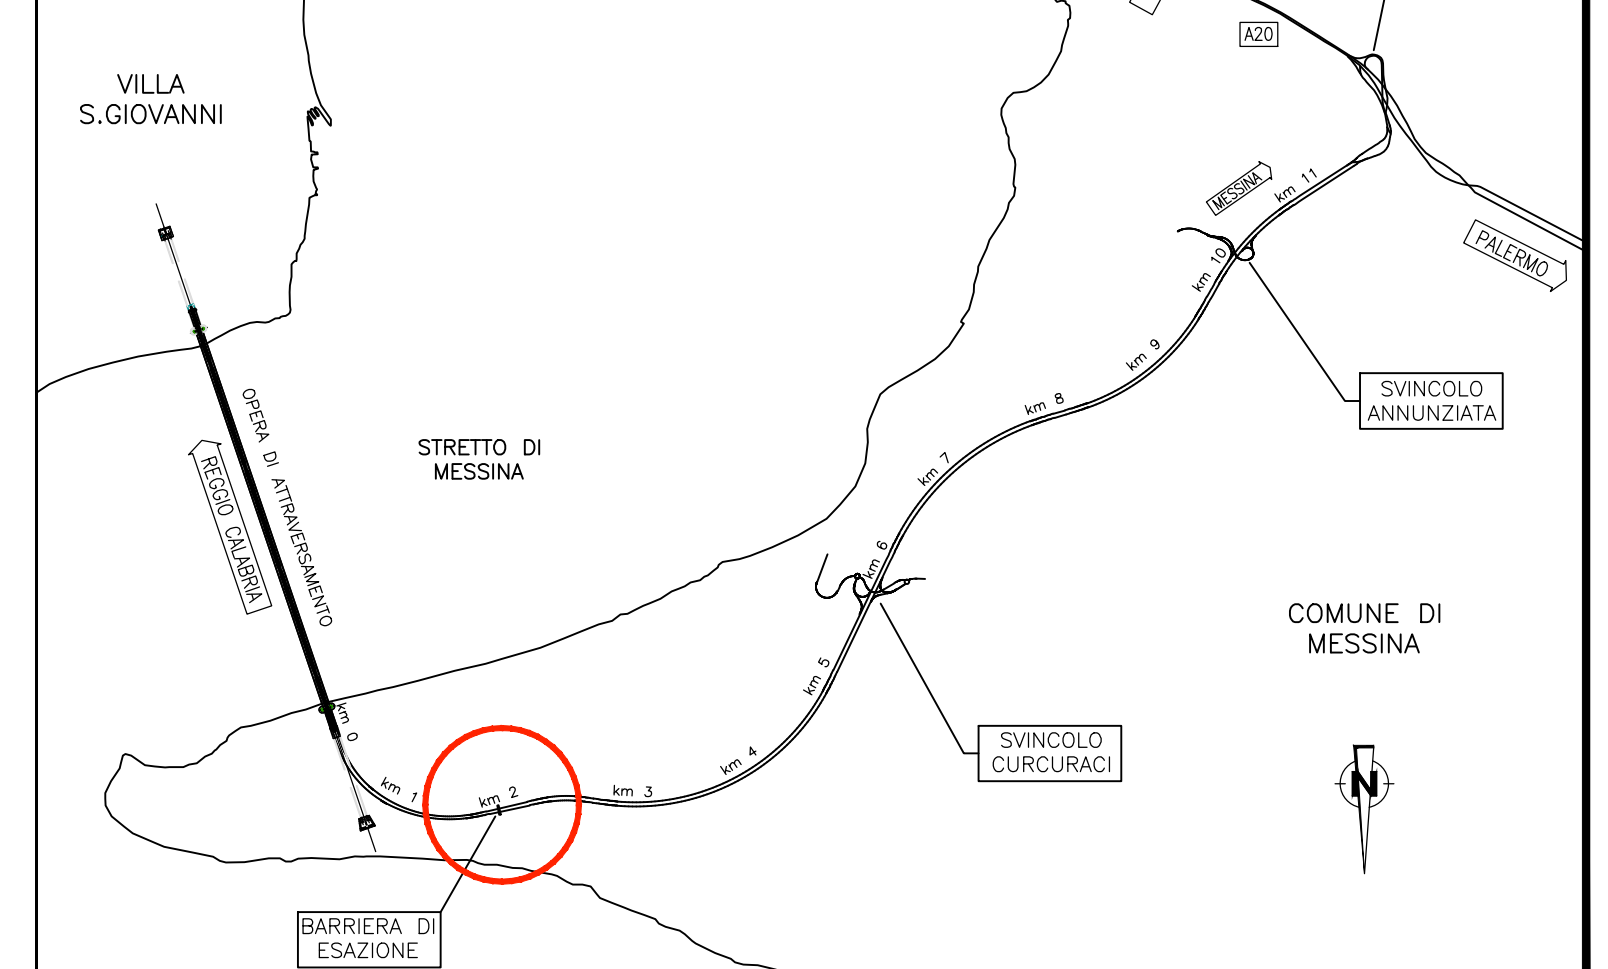

PONTE SULLO STRETTO DI MESSINA

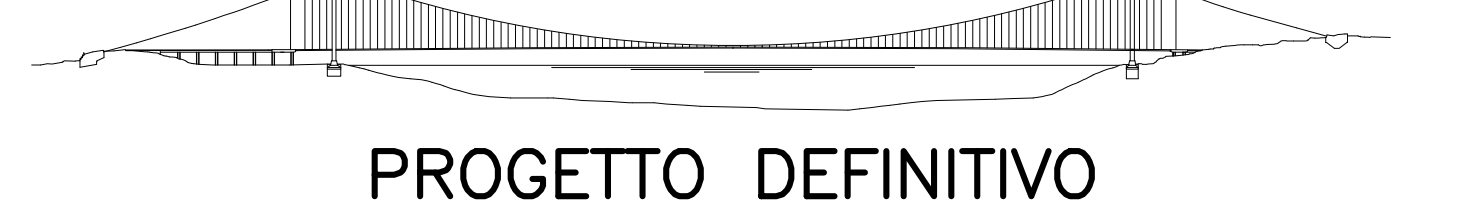

PROGETTO DEFINITIVO

EUROLINK S.C.p.A.
IMPREGIOLO S.p.A. (Mandatataria)
SOCIETA' ITALIANA PER CONDOTTE D'ACQUA S.p.A. (Mandataria)
COOPERATIVA MURATORI E CEMENTISTI - C.M.C. di Ravenna Soc. Coop. a.r.l. (Mandatataria)
SACYR S.A.U. (Mandatataria)
ISHIKAWAJIMA - HARIMA HEAVY INDUSTRIES CO. Ltd. (Mandatataria)
A.C.I. S.C.P.A. - CONSORZIO STABILE (Mandatataria)

IL PROGETTISTA Dott. Ing. I. Barilli Ordine Ingegneri V.C.O. n° 122	IL CONTRAENTE GENERALE Project Manager (Ing. P.P. Marchesetti)	STRETTO DI MESSINA Direttore Generale e RUP Validazione (Ing. G. Timmenhelt)	STRETTO DI MESSINA Amministratore Delegato (Dott. P. Gucci)
--	--	---	---

COLLEGAMENTI SICILIA SS1272_F01
INFRASTRUTTURE STRADALI - IMPIANTI TECNOLOGICI
PIAZZALE DI ESAZIONE
GENERALE - IMPIANTI DI ESAZIONE PEDAGGIO
SCHEMA GENERALE DISTRIBUZIONE CAVI DI PISTA

REV.	DATA	DESCRIZIONE	REDATTO	VERIFICATO	APPROVATO
FO	20/06/2011	EMISSIONE FINALE	D. RE	G. LUPI	I. BARILLI