



00	20-02-20	BALLANTE	CASAGRANDE	CAPRIOTTI
INDICE	DATA	DISEGN.	CONTR.	APPROV.

OPERE CONNESSE AL RIF. MET.
CHIETI-RIETI DN400 (16"), DP 24bar
RIMOZIONE CONDOTTA ESISTENTE

Dis.	SI-4100				Foglio
Comm.	NR/19094				1
Revisioni	00				di 17



SCHEDE IMPIANTI

- ALL.TO COMUNE ALANNO – DN80 (3"), MOP 24bar
PIDA n.4104538/1 – Com. di ALANNO (PE) Fg. 2 di 17
- ALL.TO EDISON GAS – DN100 (4"), MOP 24bar
PIDA n.4160727/1 – Com. di ALANNO (PE) Fg. 3 di 17
- ALL.TO COMUNE PIETRANICO – DN100 (4"), MOP 24bar
PIDS n.416081/1 – Com. di CASTIGLIONE A CASAURIA (PE) Fg. 4 di 17
- ALL.TO COMUNE TOCCO DA CASAURIA – DN100 (4"), MOP 24bar
PIDS n.4104106/2 – Com. di CASTIGLIONE A CASAURIA (PE) Fg. 5 di 17
- ALL.TO COMUNE COLLEPIETRO – DN100 (4"), MOP 24bar
PIDA n.10827/1 – Com. di COLLEPIETRO (AQ) Fg. 6 di 17
- ALL.TO COMUNE PRATA D'ANSIDONIA – DN100 (4"), MOP 24bar
PIDA n.4160753/1 – Com. di PRATA d'ANSIDONIA (AQ) Fg. 7 di 17
- ALL.TO COMUNE BARISCIANO – DN80 (3"), MOP 24bar
PIDS n.4104642/1 – Com. di BARISCIANO (AQ) Fg. 8 di 17
- ALL.TO COMUNE POGGIO PICENZE – DN100 (4"), MOP 24bar
PIDA n.4160740/1 – Com. di POGGIO PICENZE (AQ) Fg. 9 di 17
- ALL.TO METANO L'AQUILA BARISCIANO – DN80 (3"), MOP 24bar
PIDS n.4102961/1 – Com. di BARISCIANO (AQ) Fg. 10 di 17
- ALL.TO COMUNE L'AQUILA 4^Pr. – DN150 (6"), MOP 24bar
PIDA n.4160156/1 – Com. dell'AQUILA (AQ) Fg. 11 di 17
- ALL.TO ALBERT FARMA – DN80 (3"), MOP 24bar
PIDA n.4103695/1 – Com. di SCOPPITO (AQ) Fg. 12 di 17
- ALL.TO COMUNE SCOPPITO 1^Pr. – DN80 (4"), MOP 24bar
PIDA n.4104208/1 – Com. di SCOPPITO (AQ) Fg. 13 di 17
- ALL.TO COMUNE SCOPPITO 2^Pr. – DN80 (3"), MOP 24bar
PIDA n.4104209/1 – Com. di SCOPPITO (AQ) Fg. 14 di 17
- ALL.TO COMUNE SCOPPITO 3^Pr. – DN80 (3"), MOP 24bar
PIDA n.4104210/1 – Com. di SCOPPITO (AQ) Fg. 15 di 17
- ALL.TO COMUNE ANTRODOCO 2^Pr. – DN100 (4"), MOP 24bar
PIDA n.4160678/1 – Com. di ANTRODOCO (RI) Fg. 16 di 17
- ALL.TO COMUNE RIETI 3^Pr. – DN100 (4"), MOP 24bar
PIDA n.4160296/1 – Com. di RIETI (RI) Fg. 17 di 17


Il presente disegno e' di proprieta' aziendale - La Societa' tutelera' i propri diritti a termine di legge.



Il presente disegno e' di proprieta' aziendale - La Societa' tutelera' i propri diritti a termine di legge.

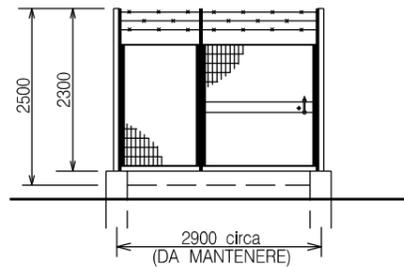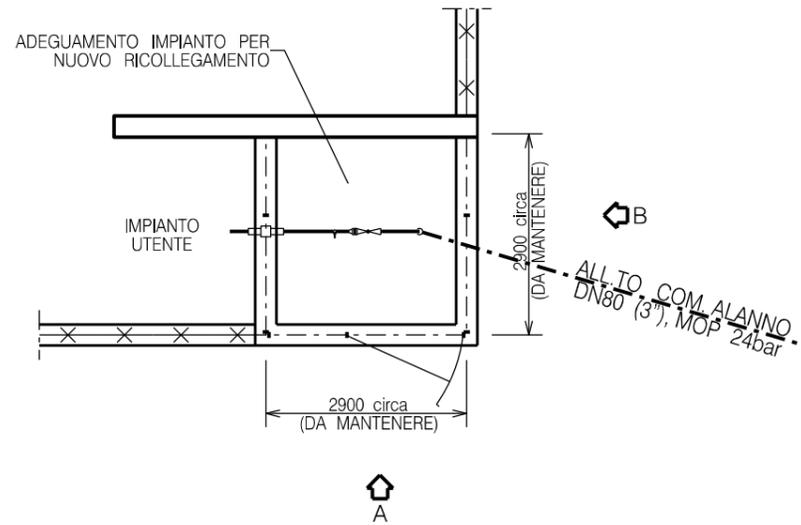


PROSPETTO A

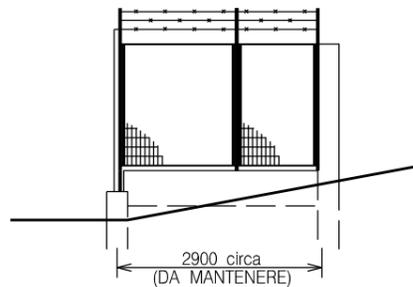

PROSPETTO B

DOCUMENTI DI RIFERIMENTO	N.

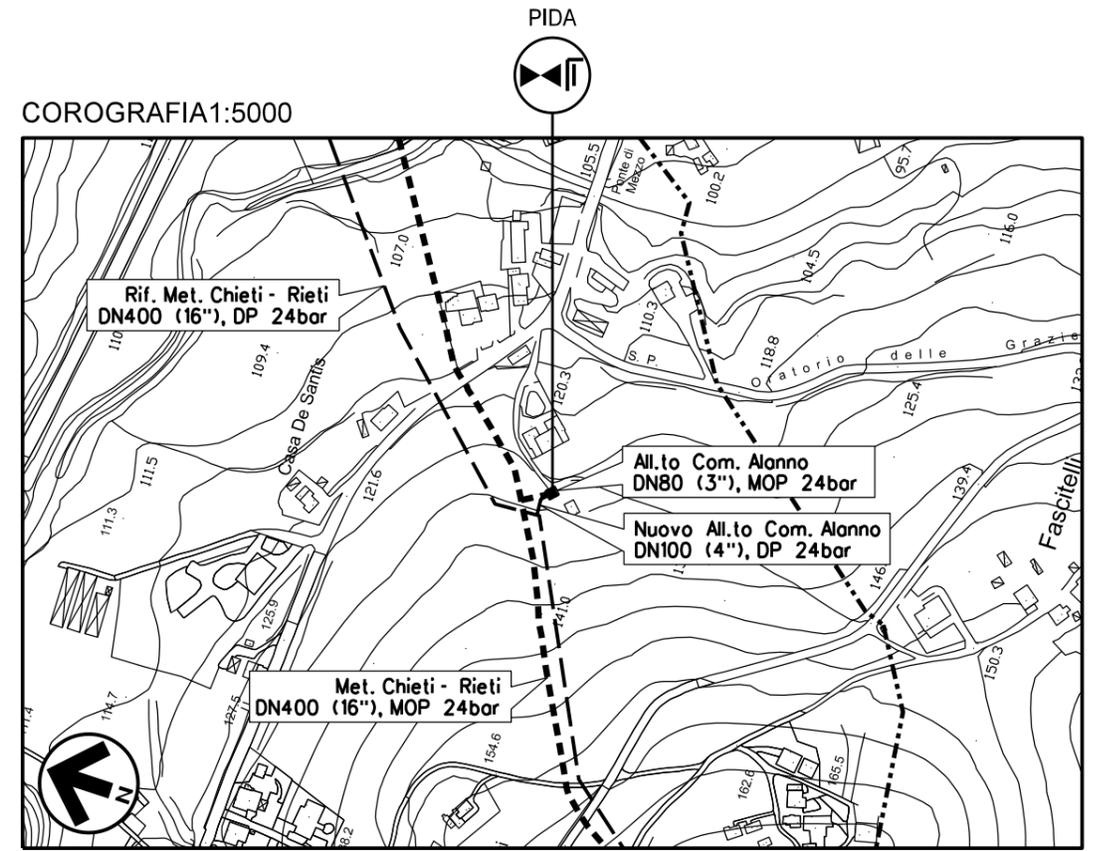



CTR FG. 361094

NOTE:


1. TUTTE LE DIMENSIONI E LE ELEVAZIONI SONO DA VERIFICARE IN CANTIERE
2. TUTTE LE DIMENSIONI SONO ESPRESSE IN MILLIMETRI (mm) SE NON DIVERSAMENTE INDICATO
3. POSIZIONE E PROFONDITA' DI EVENTUALI SOTTOSERVISI E METANODOTTI ESISTENTI DOVRANNO ESSERE VERIFICATE IN FASE DI ESECUZIONE DEI LAVORI PREVIO SCAVO A MANO
4. AL TERMINE DEI LAVORI DI SMANTELLAMENTO E INSERIMENTO DEL NUOVO RICOLLEGAMENTO LA PAVIMENTAZIONE E LA RECINZIONE DOVRANNO ESSERE RIPRISTINATE A CURA DELL'APPALTATORE

00	20-02-20	EMISSIONE	BALLANTE	CASAGRANDE	CAPRIOTTI
INDICE	DATA	REVISIONI	ELABORATO	VERIFICATO	APPROVATO
 			Dis. SI-4100		
			Fg. 2 di 17		
OPERE CONNESSE AL RIF. MET. CHIETI-RIETI DN400 (16"), DP 24bar RIMOZIONE CONDOTTA ESISTENTE All.to Com. Alanno DN80 (3"), MOP 24 bar			Comm. NR/19094		
			INDICE	00	
SCHEDA IMPIANTO - PIDA n.4104538/1 Com. di ALANNO (PE)			Scala -- Sostituisce il Sostituito dal		

Il presente disegno e' di proprieta' aziendale - La Societa' tutelera' i propri diritti a termine di legge.

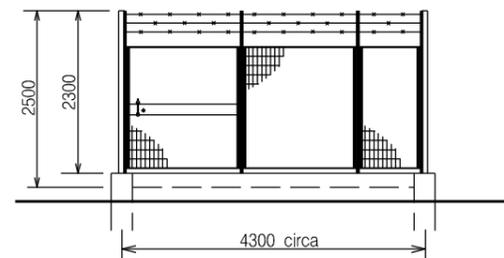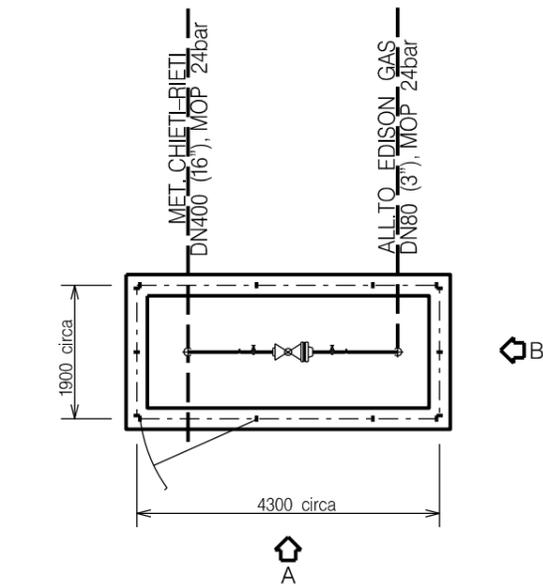


PROSPETTO A

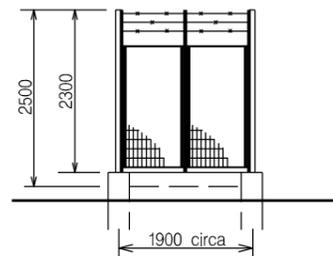

PROSPETTO B

DOCUMENTI DI RIFERIMENTO	N.

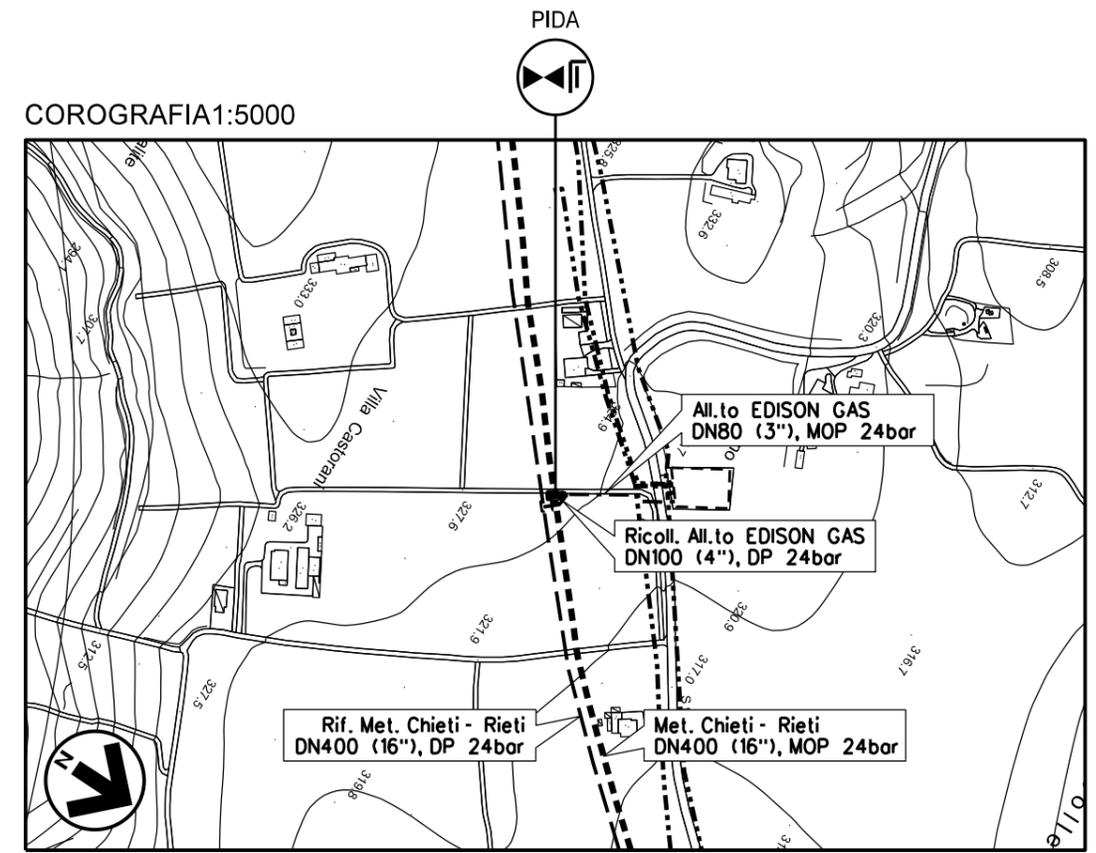



CTR FG. 360121

NOTE:


1. TUTTE LE DIMENSIONI E LE ELEVAZIONI SONO DA VERIFICARE IN CANTIERE
2. TUTTE LE DIMENSIONI SONO ESPRESSE IN MILLIMETRI (mm) SE NON DIVERSAMENTE INDICATO
3. POSIZIONE E PROFONDITA' DI EVENTUALI SOTTOSERVISI E METANODOTTI ESISTENTI DOVRANNO ESSERE VERIFICATE IN FASE DI ESECUZIONE DEI LAVORI PREVIO SCAVO A MANO
4. AL TERMINE DEI LAVORI DI SMANTELLAMENTO LE AREE DOVRANNO ESSERE RIPRISTINATE A CURA DELL'APPALTATORE

00	20-02-20	EMISSIONE	BALLANTE	CASAGRANDE	CAPRIOTTI
INDICE	DATA	REVISIONI	ELABORATO	VERIFICATO	APPROVATO
 			Dis.	SI-4100	
			Fg.	3	di
OPERE CONNESSE AL RIF. MET. CHIETI-RIETI DN400 (16"), DP 24bar RIMOZIONE CONDOTTA ESISTENTE All.to EDISON GAS DN100 (4"), MOP 24 bar			Comm.	NR/19094	
			INDICE	00	
SCHEDA IMPIANTO - PIDA n.4160727/1 Com. di ALANNO (PE)			Scala	--	
			Sostituisce il		

Il presente disegno e' di proprieta' aziendale - La Societa' tutelera' i propri diritti a termine di legge.

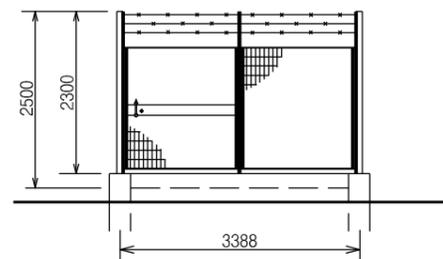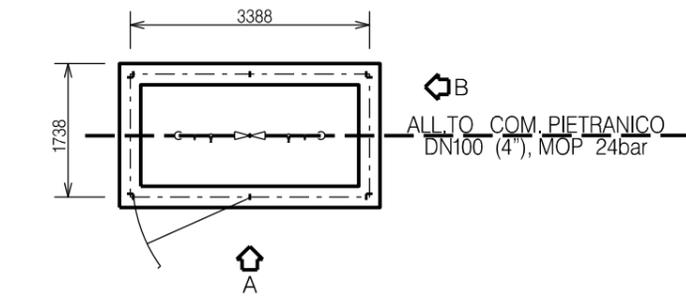


PROSPETTO A

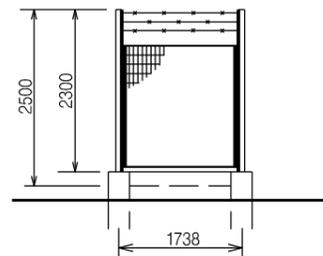

PROSPETTO B

DOCUMENTI DI RIFERIMENTO	N.

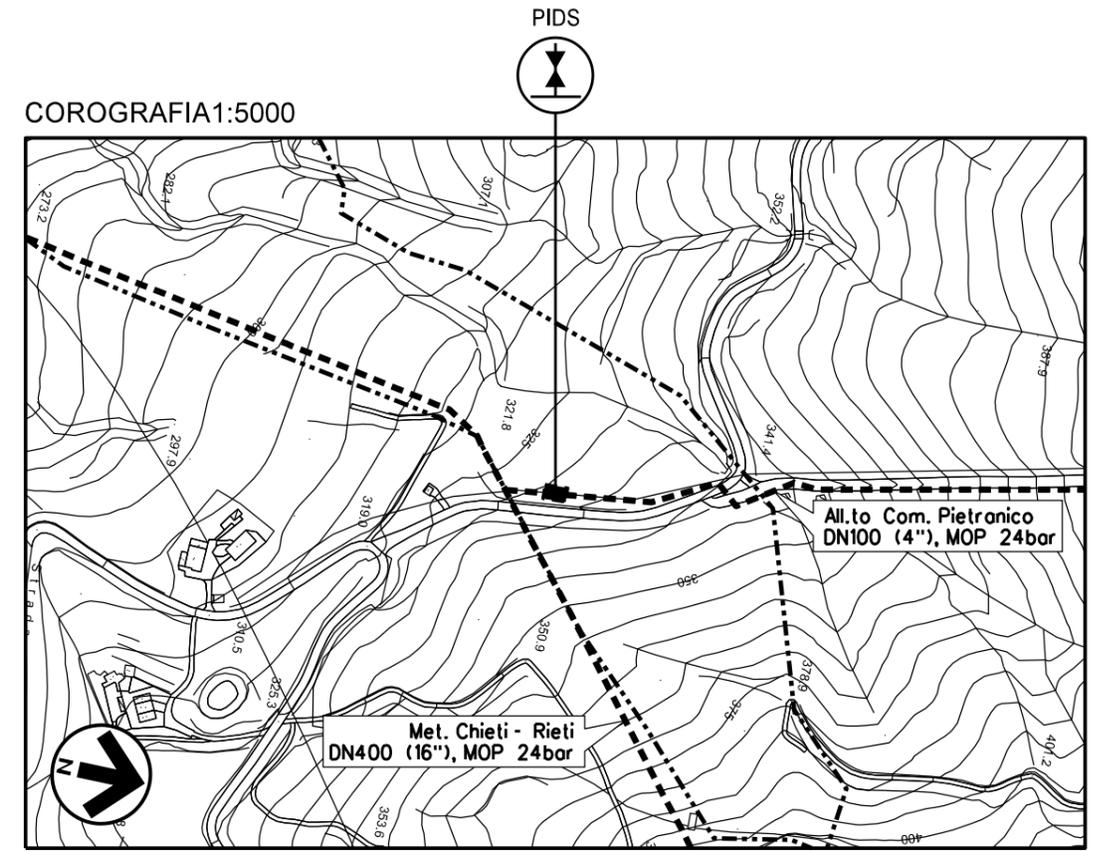

CTR FG. 360123



NOTE:

1. TUTTE LE DIMENSIONI E LE ELEVAZIONI SONO DA VERIFICARE IN CANTIERE
2. TUTTE LE DIMENSIONI SONO ESPRESSE IN MILLIMETRI (mm) SE NON DIVERSAMENTE INDICATO
3. POSIZIONE E PROFONDITA' DI EVENTUALI SOTTOSERVISI E METANODOTTI ESISTENTI DOVRANNO ESSERE VERIFICATE IN FASE DI ESECUZIONE DEI LAVORI PREVIO SCAVO A MANO
4. AL TERMINE DEI LAVORI DI SMANTELLAMENTO LE AREE DOVRANNO ESSERE RIPRISTINATE A CURA DELL'APPALTATORE


00	20-02-20	EMISSIONE	BALLANTE	CASAGRANDE	CAPRIOTTI
INDICE	DATA	REVISIONI	ELABORATO	VERIFICATO	APPROVATO
 			Dis.	SI-4100	
			Fg.	4	di
OPERE CONNESSE AL RIF. MET. CHIETI-RIETI DN400 (16"), DP 24bar RIMOZIONE CONDOTTA ESISTENTE All.to Com. Pietranico DN100 (4"), MOP 24 bar			Comm.	NR/19094	
			INDICE	00	
SCHEDA IMPIANTO - PIDS n.4160811/1 Com. di CASTIGLIONE A CASAURIA (PE)			Scala	--	
			Sostituisce il		
			Sostituito dal		

Il presente disegno e' di proprieta' aziendale - La Societa' tutelera' i propri diritti a termine di legge.


DOCUMENTI DI RIFERIMENTO	N.

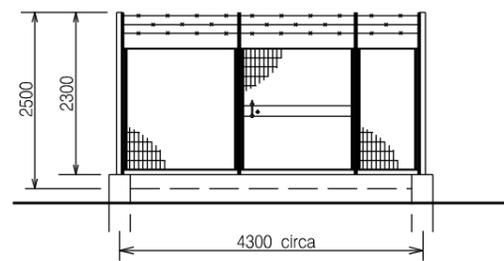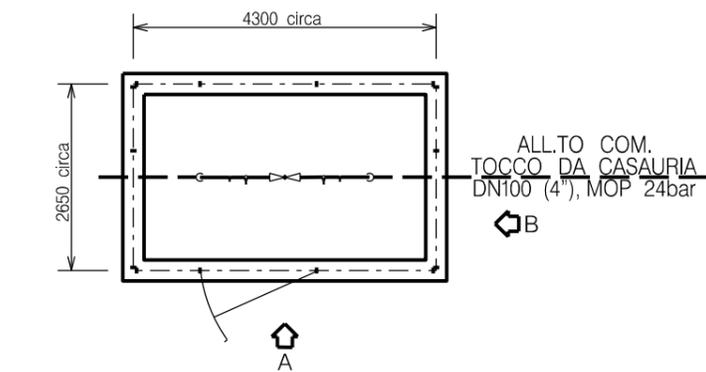

PROSPETTO A

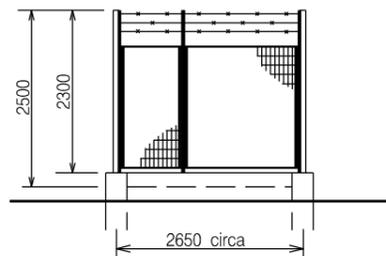

PROSPETTO B

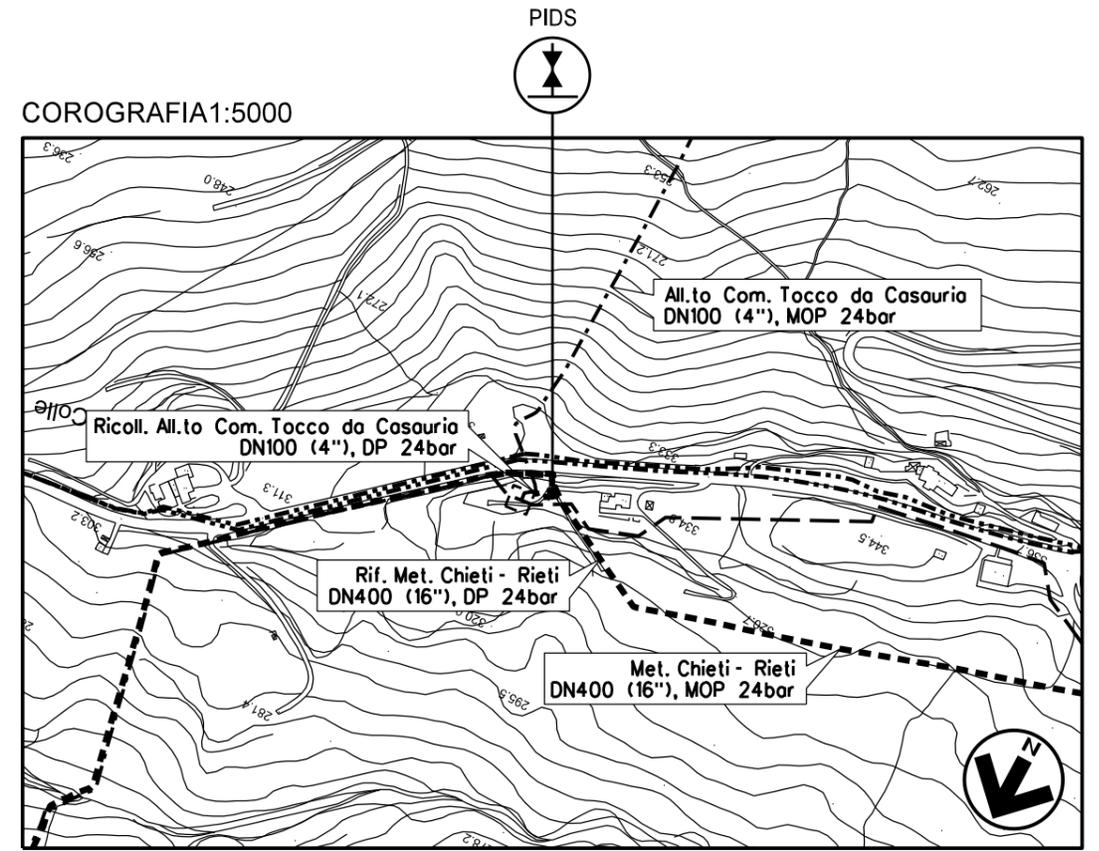



CTR FG. 360151

NOTE:


1. TUTTE LE DIMENSIONI E LE ELEVAZIONI SONO DA VERIFICARE IN CANTIERE
2. TUTTE LE DIMENSIONI SONO ESPRESSE IN MILLIMETRI (mm) SE NON DIVERSAMENTE INDICATO
3. POSIZIONE E PROFONDITA' DI EVENTUALI SOTTOSERVISI E METANODOTTI ESISTENTI DOVRANNO ESSERE VERIFICATE IN FASE DI ESECUZIONE DEI LAVORI PREVIO SCAVO A MANO
4. AL TERMINE DEI LAVORI DI SMANTELLAMENTO LE AREE DOVRANNO ESSERE RIPRISTINATE A CURA DELL'APPALTATORE

00	20-02-20	EMISSIONE	BALLANTE	CASAGRANDE	CAPRIOTTI
INDICE	DATA	REVISIONI	ELABORATO	VERIFICATO	APPROVATO
 			Dis.	SI-4100	
			Fg.	5 di 17	
OPERE CONNESSE AL RIF. MET. CHIETI-RIETI DN400 (16"), DP 24bar RIMOZIONE CONDOTTA ESISTENTE All.to Com. Tocco da Casauria DN100 (4"), MOP 24 bar			Comm.	NR/19094	
			INDICE	00	
SCHEDA IMPIANTO - PIDS n.4104106/2 Com. di CASTIGLIONE A CASOURIA (PE)			Scala	--	
			Sostituisce il		
			Sostituito dal		

Il presente disegno e' di proprieta' aziendale - La Societa' tutelera' i propri diritti a termine di legge.

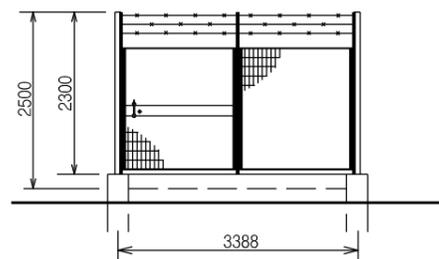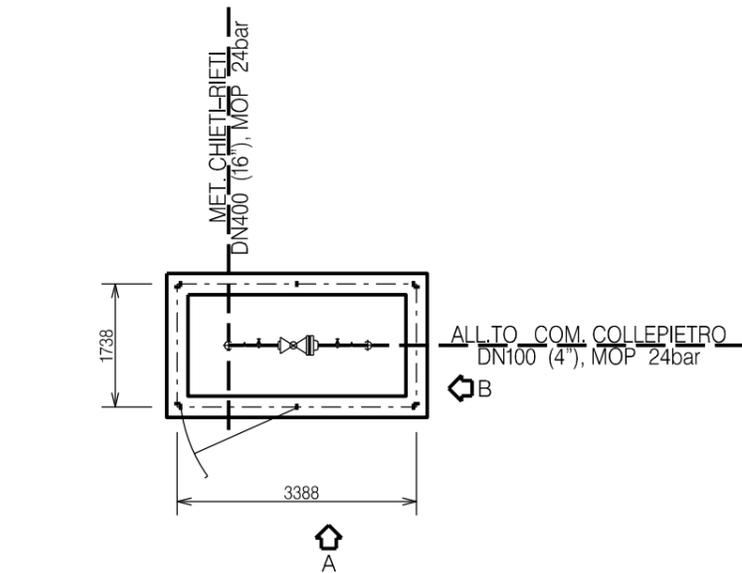


PROSPETTO A

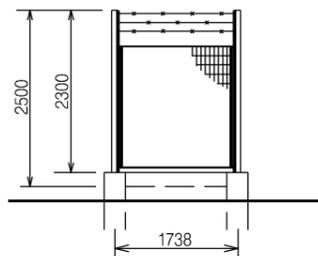

PROSPETTO B

DOCUMENTI DI RIFERIMENTO	N.

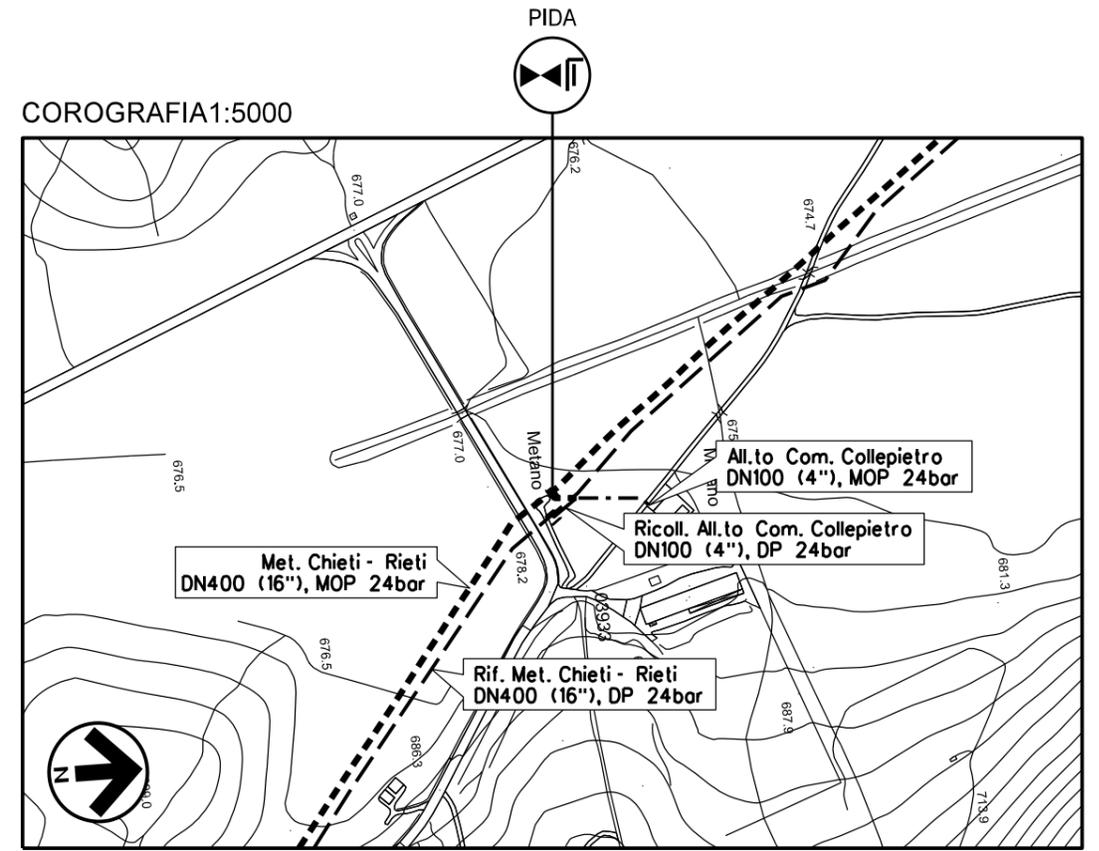



CTR FG. 360143

NOTE:


1. TUTTE LE DIMENSIONI E LE ELEVAZIONI SONO DA VERIFICARE IN CANTIERE
2. TUTTE LE DIMENSIONI SONO ESPRESSE IN MILLIMETRI (mm) SE NON DIVERSAMENTE INDICATO
3. POSIZIONE E PROFONDITA' DI EVENTUALI SOTTOSERVISI E METANODOTTI ESISTENTI DOVRANNO ESSERE VERIFICATE IN FASE DI ESECUZIONE DEI LAVORI PREVIO SCAVO A MANO
4. AL TERMINE DEI LAVORI DI SMANTELLAMENTO LE AREE DOVRANNO ESSERE RIPRISTINATE A CURA DELL'APPALTATORE

00	20-02-20	EMISSIONE	BALLANTE	CASAGRANDE	CAPRIOTTI
INDICE	DATA	REVISIONI	ELABORATO	VERIFICATO	APPROVATO
 			Dis. SI-4100		
			Fg. 6 di 17		
OPERE CONNESSE AL RIF. MET. CHIETI-RIETI DN400 (16"), DP 24bar RIMOZIONE CONDOTTA ESISTENTE All.to Com. Collepietro DN100 (4"), MOP 24 bar			Comm. NR/19094		
			INDICE	00	
SCHEDA IMPIANTO - PIDA n.10827/1 Com. di COLLEPIETRO (AQ)			Scala -- Sostituisce il Sostituito dal		

Il presente disegno e' di proprieta' aziendale - La Societa' tutelera' i propri diritti a termine di legge.

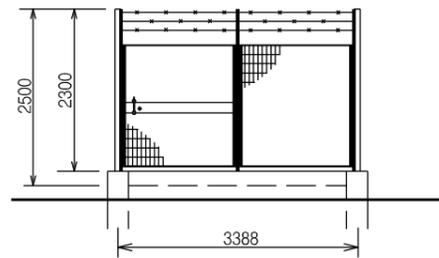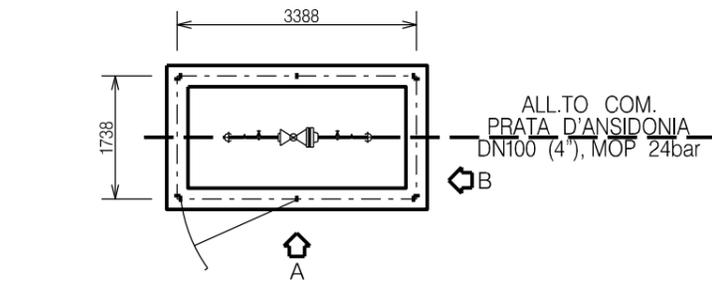


PROSPETTO A

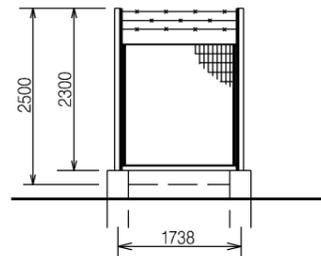

PROSPETTO B

DOCUMENTI DI RIFERIMENTO	N.

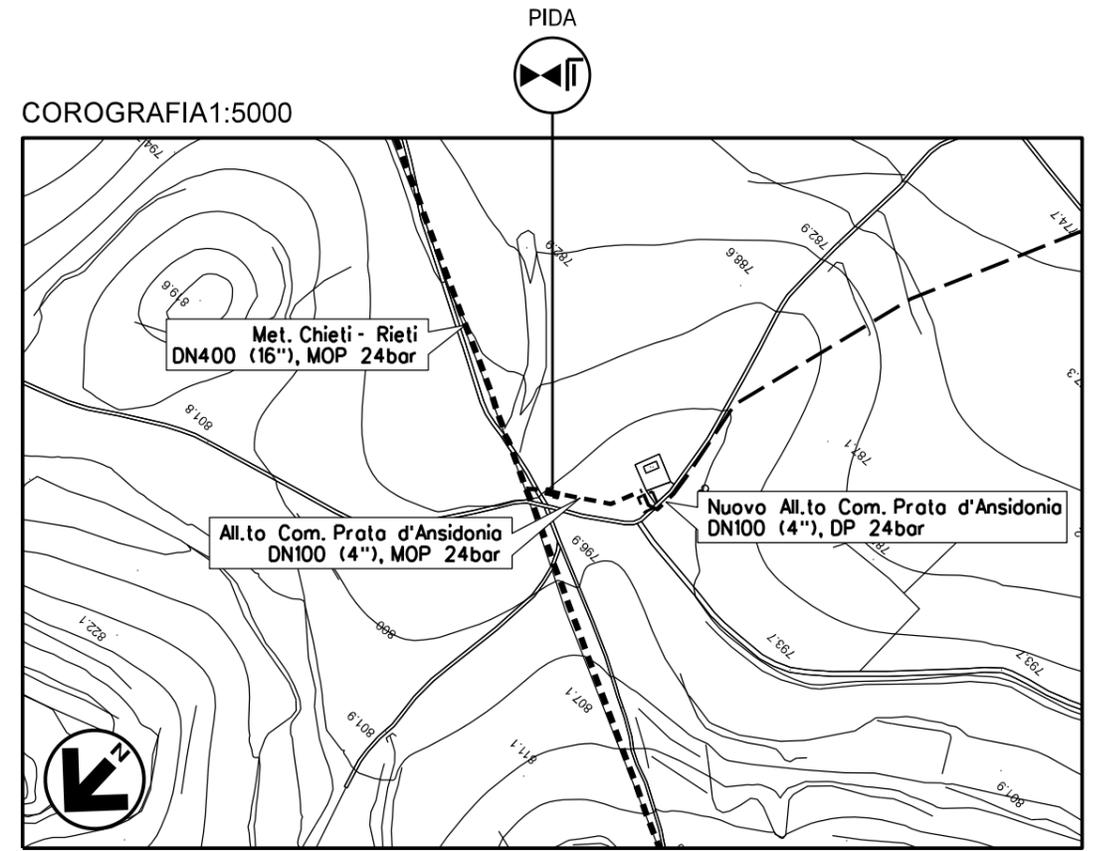

CTR FG. 359121



NOTE:

1. TUTTE LE DIMENSIONI E LE ELEVAZIONI SONO DA VERIFICARE IN CANTIERE
2. TUTTE LE DIMENSIONI SONO ESPRESSE IN MILLIMETRI (mm) SE NON DIVERSAMENTE INDICATO
3. POSIZIONE E PROFONDITA' DI EVENTUALI SOTTOSERVISI E METANODOTTI ESISTENTI DOVRANNO ESSERE VERIFICATE IN FASE DI ESECUZIONE DEI LAVORI PREVIO SCAVO A MANO
4. AL TERMINE DEI LAVORI DI SMANTELLAMENTO LE AREE DOVRANNO ESSERE RIPRISTINATE A CURA DELL'APPALTATORE


00	20-02-20	EMISSIONE	BALLANTE	CASAGRANDE	CAPRIOTTI
INDICE	DATA	REVISIONI	ELABORATO	VERIFICATO	APPROVATO
 			Dis. SI-4100		
			Fg. 7 di 17		
OPERE CONNESSE AL RIF. MET. CHIETI-RIETI DN400 (16''), DP 24bar RIMOZIONE CONDOTTA ESISTENTE All.to Com. Prata d'Ansidonia DN100 (4''), MOP 24 bar			Comm. NR/19094		
			INDICE	00	
SCHEDA IMPIANTO - PIDA n.4160753/1 Com. di PRATA D'ANSIDONIA (AQ)			Scala -- Sostituisce il Sostituito dal		

Il presente disegno e' di proprieta' aziendale - La Societa' tutelera' i propri diritti a termine di legge.


DOCUMENTI DI RIFERIMENTO	N.

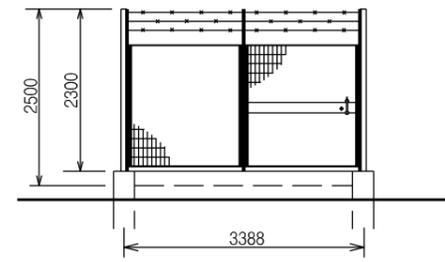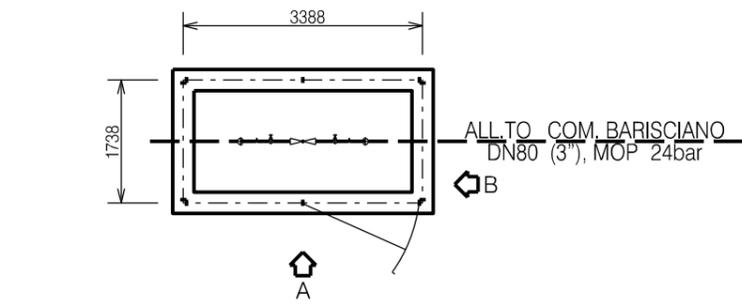

PROSPETTO A

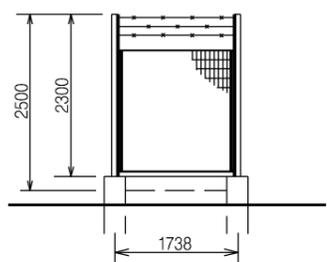

PROSPETTO B

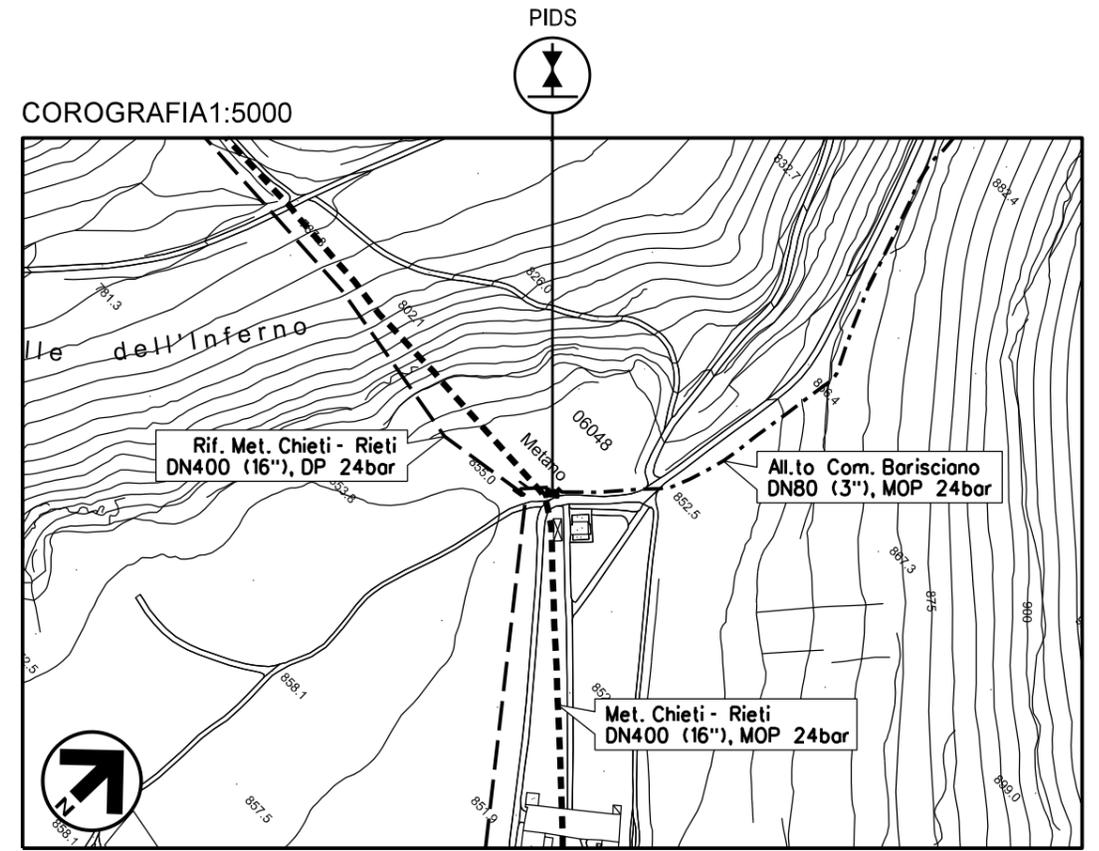



CTR FG. 359083

NOTE:


1. TUTTE LE DIMENSIONI E LE ELEVAZIONI SONO DA VERIFICARE IN CANTIERE
2. TUTTE LE DIMENSIONI SONO ESPRESSE IN MILLIMETRI (mm) SE NON DIVERSAMENTE INDICATO
3. POSIZIONE E PROFONDITA' DI EVENTUALI SOTTOSERVISI E METANODOTTI ESISTENTI DOVRANNO ESSERE VERIFICATE IN FASE DI ESECUZIONE DEI LAVORI PREVIO SCAVO A MANO
4. AL TERMINE DEI LAVORI DI SMANTELLAMENTO LE AREE DOVRANNO ESSERE RIPRISTINATE A CURA DELL'APPALTATORE

00	20-02-20	EMISSIONE	BALLANTE	CASAGRANDE	CAPRIOTTI
INDICE	DATA	REVISIONI	ELABORATO	VERIFICATO	APPROVATO
 			Dis. SI-4100		
			Fg. 8 di 17		
OPERE CONNESSE AL RIF. MET. CHIETI-RIETI DN400 (16"), DP 24bar RIMOZIONE CONDOTTA ESISTENTE All.to Com. Barisciano DN80 (3"), MOP 24 bar			Comm. NR/19094		
			INDICE	00	
SCHEDA IMPIANTO - PIDS n.4104642/1 Com. di BARISCIANO (AQ)			Scala -- Sostituisce il Sostituito dal		

Il presente disegno e' di proprieta' aziendale - La Societa' tutelera' i propri diritti a termine di legge.

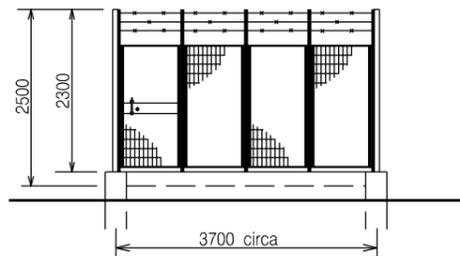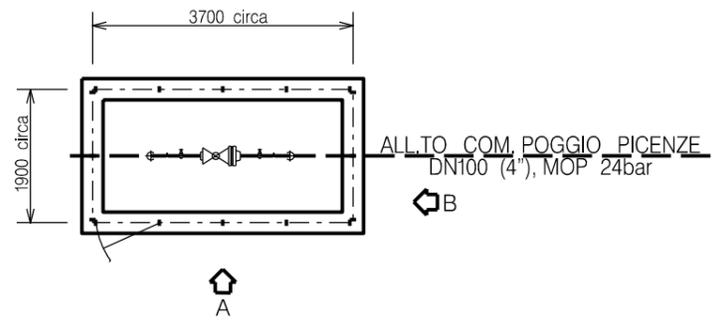


PROSPETTO A

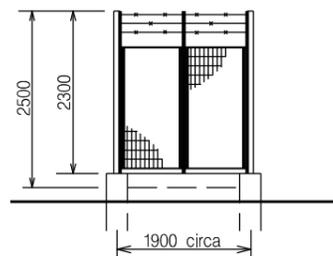

PROSPETTO B

DOCUMENTI DI RIFERIMENTO	N.

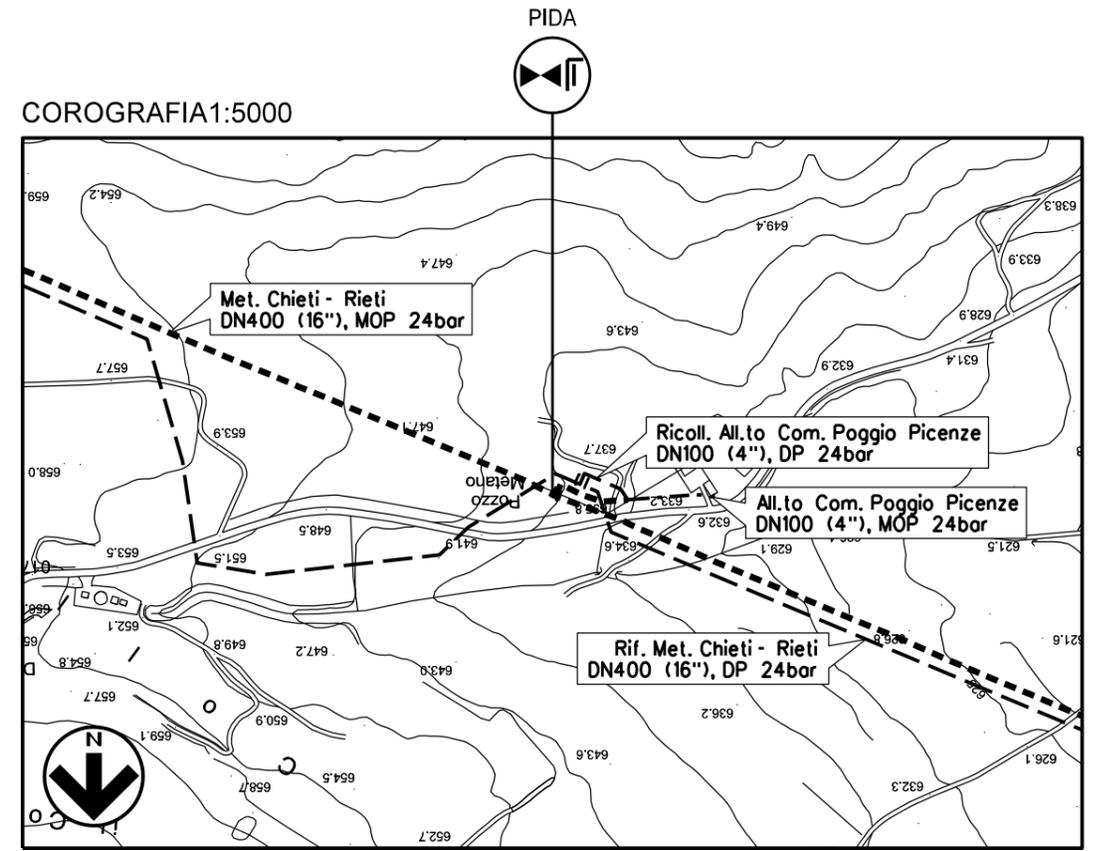

CTR FG. 359073



NOTE:

1. TUTTE LE DIMENSIONI E LE ELEVAZIONI SONO DA VERIFICARE IN CANTIERE
2. TUTTE LE DIMENSIONI SONO ESPRESSE IN MILLIMETRI (mm) SE NON DIVERSAMENTE INDICATO
3. POSIZIONE E PROFONDITA' DI EVENTUALI SOTTOSERVISI E METANODOTTI ESISTENTI DOVRANNO ESSERE VERIFICATE IN FASE DI ESECUZIONE DEI LAVORI PREVIO SCAVO A MANO
4. AL TERMINE DEI LAVORI DI SMANTELLAMENTO LE AREE DOVRANNO ESSERE RIPRISTINATE A CURA DELL'APPALTATORE


00	20-02-20	EMISSIONE	BALLANTE	CASAGRANDE	CAPRIOTTI
INDICE	DATA	REVISIONI	ELABORATO	VERIFICATO	APPROVATO
 			Dis. SI-4100		
			Fg. 9 di 17		
OPERE CONNESSE AL RIF. MET. CHIETI-RIETI DN400 (16"), DP 24bar RIMOZIONE CONDOTTA ESISTENTE All.to Com. Poggio Picenze DN100 (4"), MOP 24 bar			Comm. NR/19094		
			INDICE	00	
SCHEDA IMPIANTO - PIDA n.4160740/1 Com. di POGGIO PICENZE (AQ)			Scala	--	
			Sostituisce il		

Il presente disegno e' di proprieta' aziendale - La Societa' tutelera' i propri diritti a termine di legge.


DOCUMENTI DI RIFERIMENTO	N.

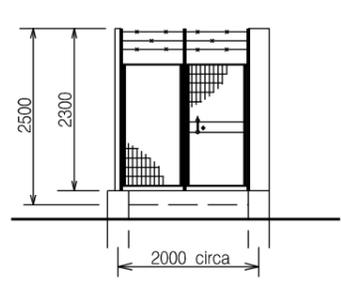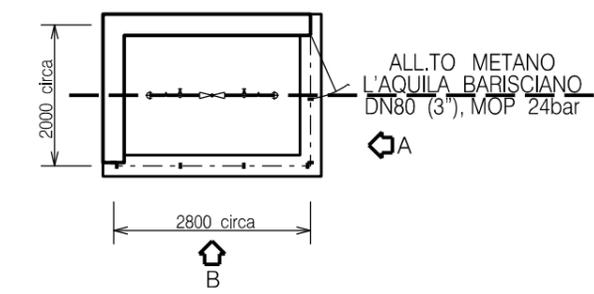

PROSPETTO A

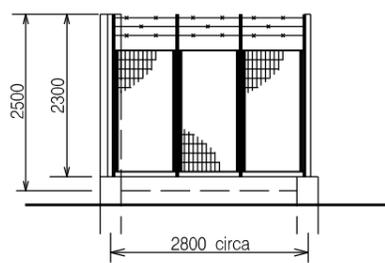

PROSPETTO B

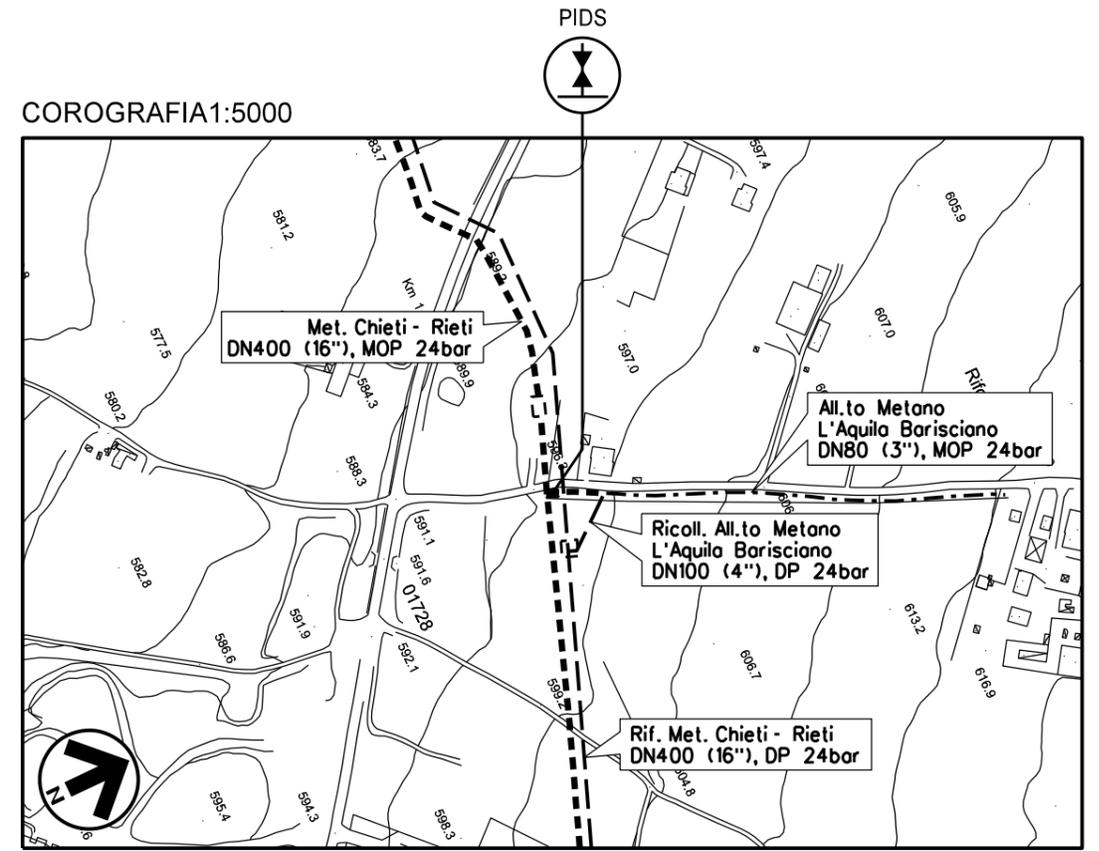



CTR FG. 359073

NOTE:


1. TUTTE LE DIMENSIONI E LE ELEVAZIONI SONO DA VERIFICARE IN CANTIERE
2. TUTTE LE DIMENSIONI SONO ESPRESSE IN MILLIMETRI (mm) SE NON DIVERSAMENTE INDICATO
3. POSIZIONE E PROFONDITA' DI EVENTUALI SOTTOSERVISI E METANODOTTI ESISTENTI DOVRANNO ESSERE VERIFICATE IN FASE DI ESECUZIONE DEI LAVORI PREVIO SCAVO A MANO
4. AL TERMINE DEI LAVORI DI SMANTELLAMENTO LE AREE DOVRANNO ESSERE RIPRISTINATE A CURA DELL'APPALTATORE

00	20-02-20	EMISSIONE	BALLANTE	CASAGRANDE	CAPRIOTTI
INDICE	DATA	REVISIONI	ELABORATO	VERIFICATO	APPROVATO
			Dis. SI-4100		
			Fg. 10 di 17		
OPERE CONNESSE AL RIF. MET. CHIETI-RIETI DN400 (16"), DP 24bar RIMOZIONE CONDOTTA ESISTENTE All.to Metano L'Aquila Barisciano DN80 (3"), MOP 24 bar			Comm. NR/19094		
			INDICE	00	
SCHEDA IMPIANTO - PIDS n.4102961/1 Com. di BARISCIANO (AQ)			Scala --		
			Sostituisce il		
			Sostituito dal		

Il presente disegno e' di proprieta' aziendale - La Societa' tutelera' i propri diritti a termine di legge.

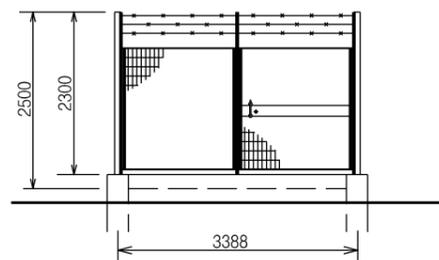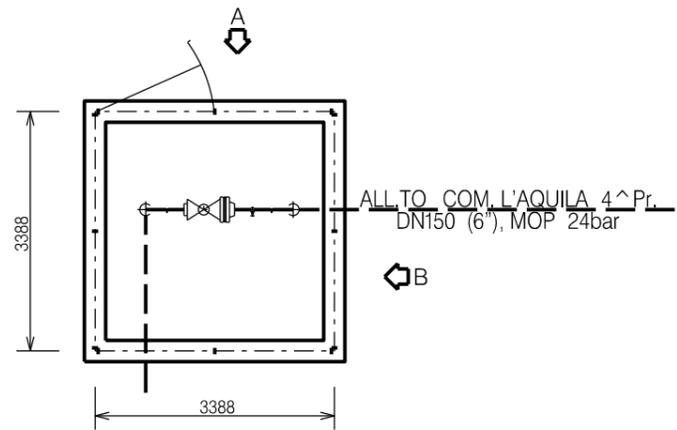


PROSPETTO A

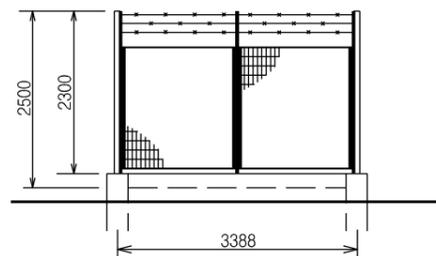

PROSPETTO B

DOCUMENTI DI RIFERIMENTO	N.

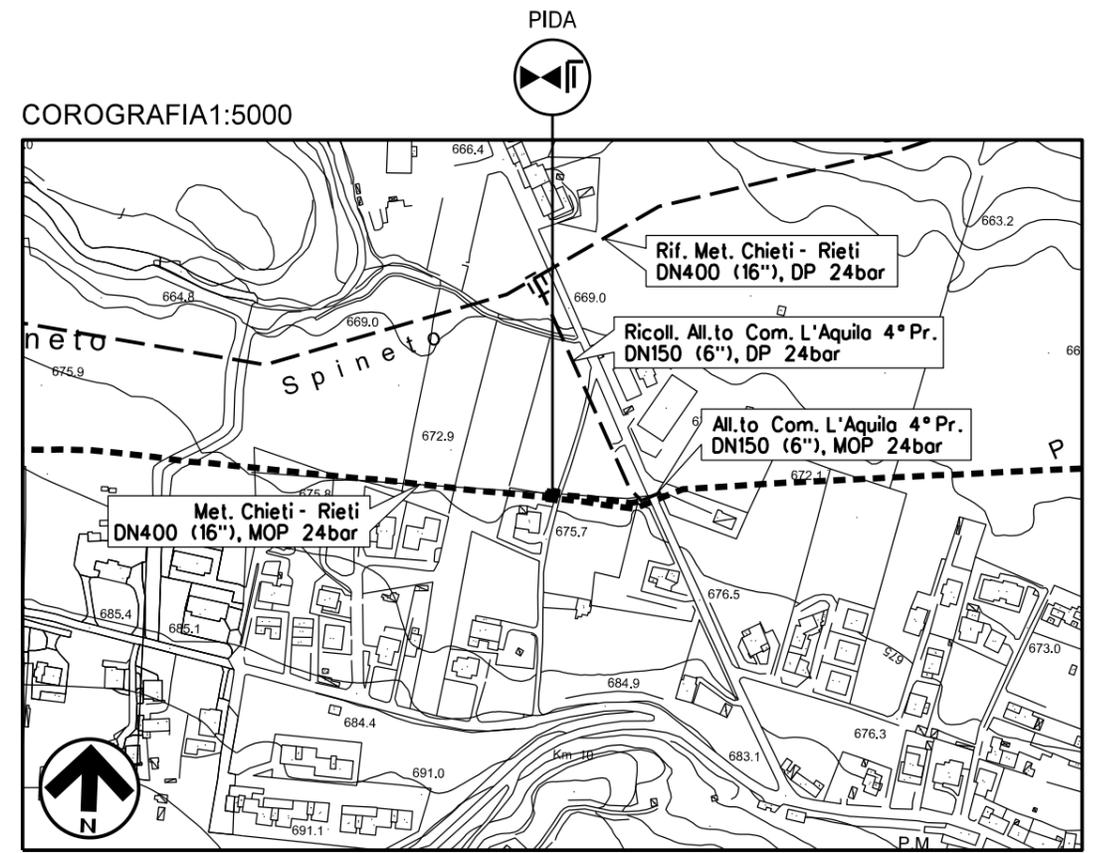



CTR FG. 358042

NOTE:


1. TUTTE LE DIMENSIONI E LE ELEVAZIONI SONO DA VERIFICARE IN CANTIERE
2. TUTTE LE DIMENSIONI SONO ESPRESSE IN MILLIMETRI (mm) SE NON DIVERSAMENTE INDICATO
3. POSIZIONE E PROFONDITA' DI EVENTUALI SOTTOSERVISI E METANODOTTI ESISTENTI DOVRANNO ESSERE VERIFICATE IN FASE DI ESECUZIONE DEI LAVORI PREVIO SCAVO A MANO
4. AL TERMINE DEI LAVORI DI SMANTELLAMENTO LE AREE DOVRANNO ESSERE RIPRISTINATE A CURA DELL'APPALTATORE

00	20-02-20	EMISSIONE	BALLANTE	CASAGRANDE	CAPRIOTTI
INDICE	DATA	REVISIONI	ELABORATO	VERIFICATO	APPROVATO
 			Dis.	SI-4100	
			Fg. 11 di 17		
OPERE CONNESSE AL RIF. MET. CHIETI-RIETI DN400 (16"), DP 24bar RIMOZIONE CONDOTTA ESISTENTE All.to Com. L'Aquila 4^Pr. DN150 (6"), MOP 24 bar			Comm.	NR/19094	
			INDICE	00	
SCHEDA IMPIANTO - PIDA n.4160156/1 Com. dell'AQUILA (AQ)			Scala	--	
			Sostituisce il		

Il presente disegno e' di proprieta' aziendale - La Societa' tutelera' i propri diritti a termine di legge.

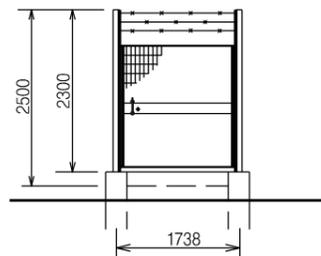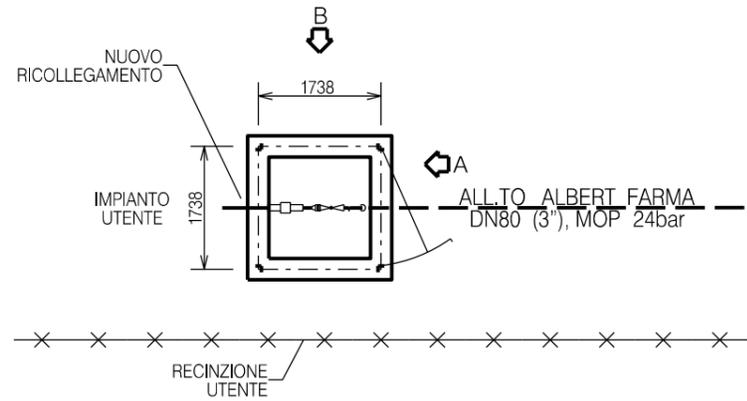


PROSPETTO A

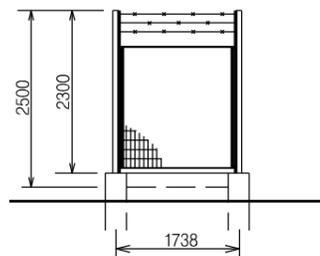

PROSPETTO B

DOCUMENTI DI RIFERIMENTO	N.

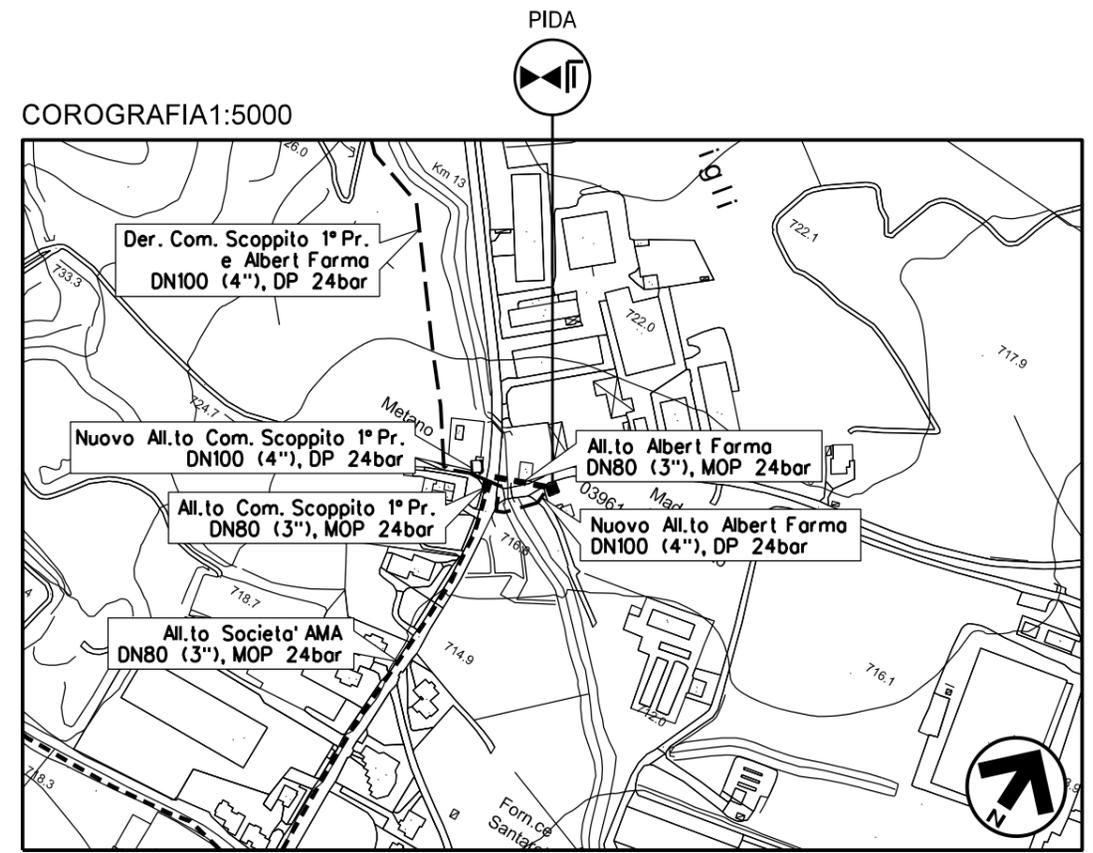



CTR FG. 358043

NOTE:


1. TUTTE LE DIMENSIONI E LE ELEVAZIONI SONO DA VERIFICARE IN CANTIERE
2. TUTTE LE DIMENSIONI SONO ESPRESSE IN MILLIMETRI (mm) SE NON DIVERSAMENTE INDICATO
3. POSIZIONE E PROFONDITA' DI EVENTUALI SOTTOSERVISI E METANODOTTI ESISTENTI DOVRANNO ESSERE VERIFICATE IN FASE DI ESECUZIONE DEI LAVORI PREVIO SCAVO A MANO
4. AL TERMINE DEI LAVORI DI SMANTELLAMENTO E REALIZZAZIONE E RICOLLEGAMENTO DEL NUOVO IMPIANTO LE AREE DOVRANNO ESSERE RIPRISTINATE A CURA DELL'APPALTATORE

00	20-02-20	EMISSIONE		BALLANTE	CASAGRANDE
INDICE	DATA		REVISIONI	ELABORATO	VERIFICATO
OPERE CONNESSE AL RIF. MET. CHIETI-RIETI DN400 (16"), DP 24bar RIMOZIONE CONDOTTA ESISTENTE All.to Albert Farma DN80 (3"), MOP 24 bar				Dis. SI-4100 Fg. 12 di 17	
SCHEDA IMPIANTO - PIDA n.4103695/1 Com. di SCOPBITO (AQ)				Comm. NR/19094 INDICE 00 Scala --	
				Sostituisce il Sostituito dal	

Il presente disegno e' di proprieta' aziendale - La Societa' tutelera' i propri diritti a termine di legge.

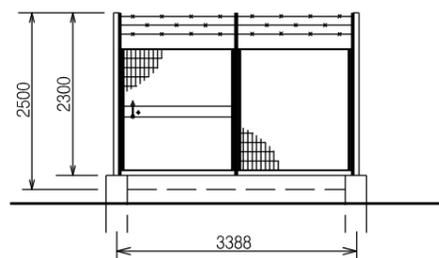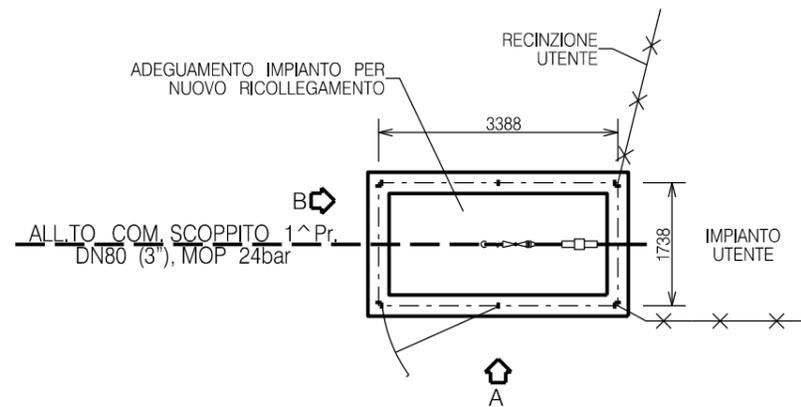


PROSPETTO A

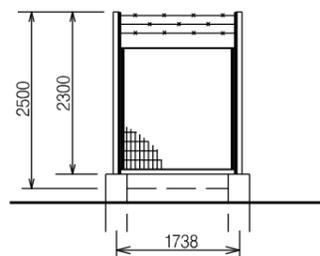

PROSPETTO B

DOCUMENTI DI RIFERIMENTO	N.

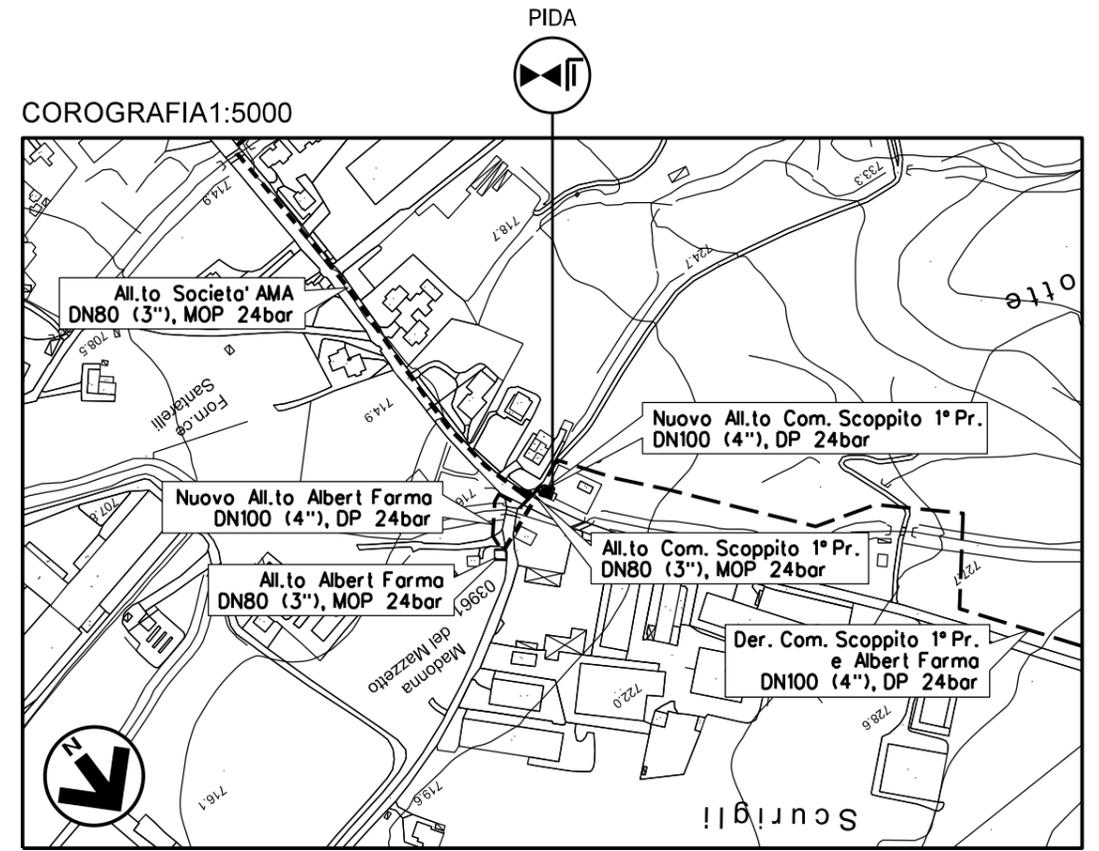



CTR FG. 358043

NOTE:


1. TUTTE LE DIMENSIONI E LE ELEVAZIONI SONO DA VERIFICARE IN CANTIERE
2. TUTTE LE DIMENSIONI SONO ESPRESSE IN MILLIMETRI (mm) SE NON DIVERSAMENTE INDICATO
3. POSIZIONE E PROFONDITA' DI EVENTUALI SOTTOSERVISI E METANODOTTI ESISTENTI DOVRANNO ESSERE VERIFICATE IN FASE DI ESECUZIONE DEI LAVORI PREVIO SCAVO A MANO
4. AL TERMINE DEI LAVORI DI SMANTELLAMENTO E REALIZZAZIONE E RICOLLEGAMENTO DEL NUOVO IMPIANTO LE AREE DOVRANNO ESSERE RIPRISTINATE A CURA DELL'APPALTATORE

00	20-02-20	EMISSIONE	BALLANTE	CASAGRANDE	CAPRIOTTI
INDICE	DATA	REVISIONI	ELABORATO	VERIFICATO	APPROVATO
 			Dis.	SI-4100	
			Fg. 13	di 17	
OPERE CONNESSE AL RIF. MET. CHIETI-RIETI DN400 (16"), DP 24bar RIMOZIONE CONDOTTA ESISTENTE All.to Com. Scoppito 1^Pr. DN80 (3"), MOP 24 bar			Comm.	NR/19094	
			INDICE	00	
SCHEDA IMPIANTO - PIDA n.4104208/1 Com. di SCOPPITO (AQ)			Scala	--	
			Sostituisce il		
			Sostituito dal		

Il presente disegno e' di proprieta' aziendale - La Societa' tutelera' i propri diritti a termine di legge.

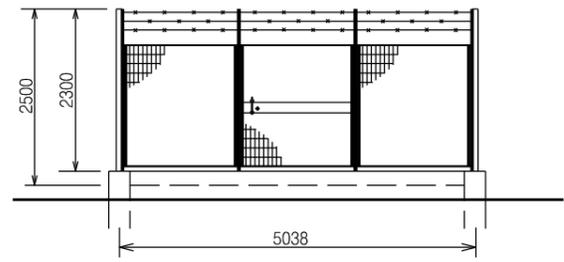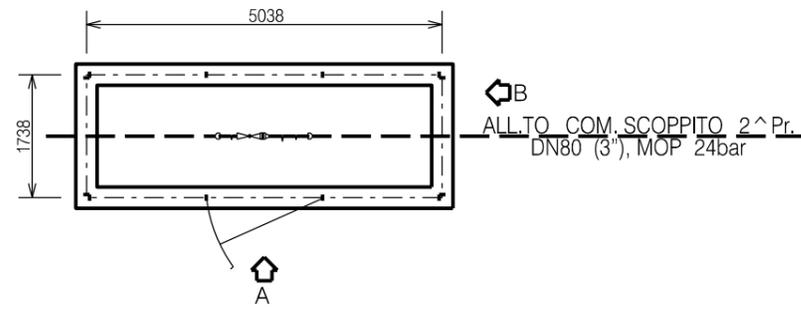


PROSPETTO A

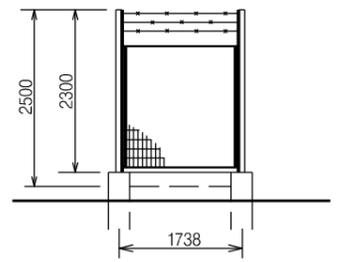

PROSPETTO B

DOCUMENTI DI RIFERIMENTO	N.

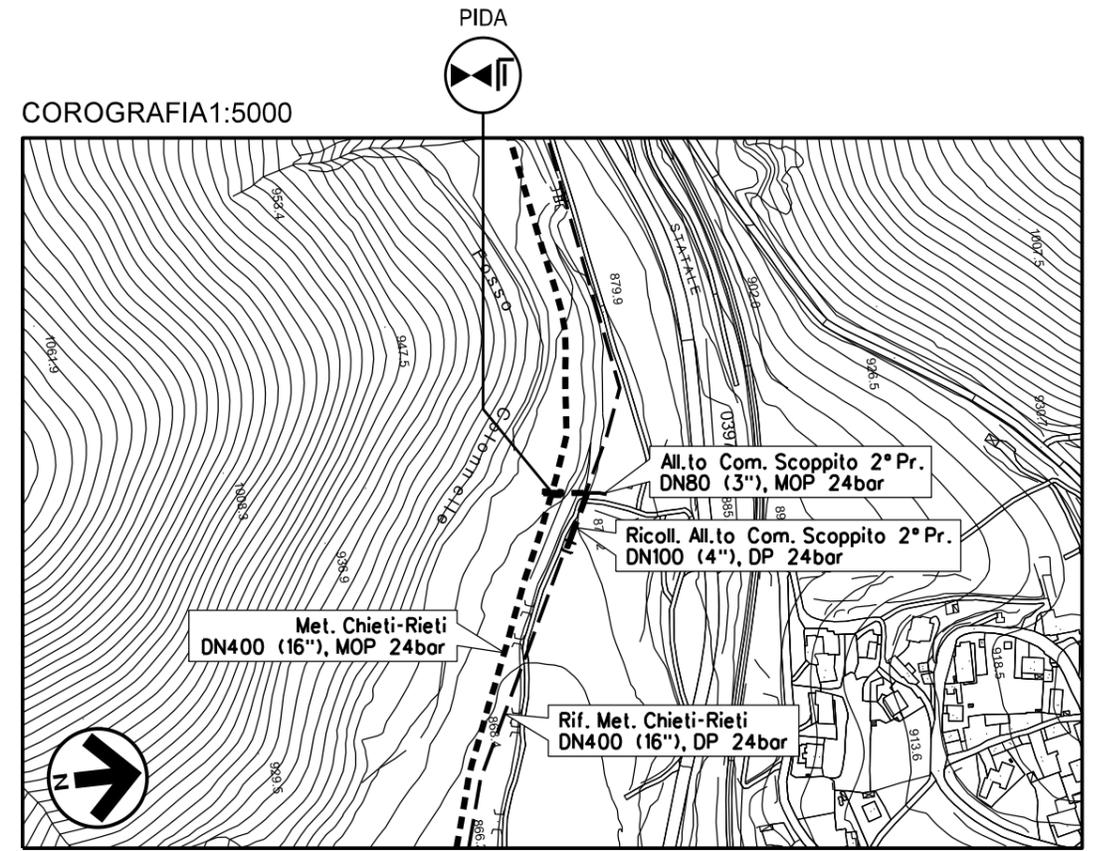

CTR FG. 358071



NOTE:

1. TUTTE LE DIMENSIONI E LE ELEVAZIONI SONO DA VERIFICARE IN CANTIERE
2. TUTTE LE DIMENSIONI SONO ESPRESSE IN MILLIMETRI (mm) SE NON DIVERSAMENTE INDICATO
3. POSIZIONE E PROFONDITA' DI EVENTUALI SOTTOSERVISI E METANODOTTI ESISTENTI DOVRANNO ESSERE VERIFICATE IN FASE DI ESECUZIONE DEI LAVORI PREVIO SCAVO A MANO
4. AL TERMINE DEI LAVORI DI SMANTELLAMENTO LE AREE DOVRANNO ESSERE RIPRISTINATE A CURA DELL'APPALTATORE


00	20-02-20	EMISSIONE	BALLANTE	CASAGRANDE	CAPRIOTTI
INDICE	DATA	REVISIONI	ELABORATO	VERIFICATO	APPROVATO
 			Dis. SI-4100		
			Fg. 14 di 17		
OPERE CONNESSE AL RIF. MET. CHIETI-RIETI DN400 (16"), DP 24bar RIMOZIONE CONDOTTA ESISTENTE All.to Com. Scoppito 2^ Pr. DN80 (3"), MOP 24 bar			Comm. NR/19094		
			INDICE	00	
SCHEDA IMPIANTO - PIDA n.4104209/1 Com. di SCOPPITO (AQ)			Scala -- Sostituisce il Sostituito dal		

Il presente disegno e' di proprieta' aziendale - La Societa' tutelera' i propri diritti a termine di legge.


DOCUMENTI DI RIFERIMENTO	N.

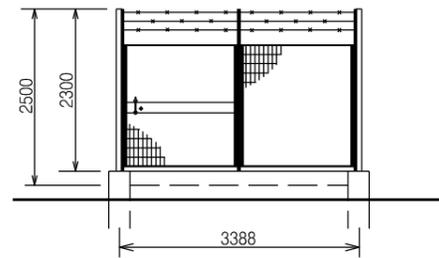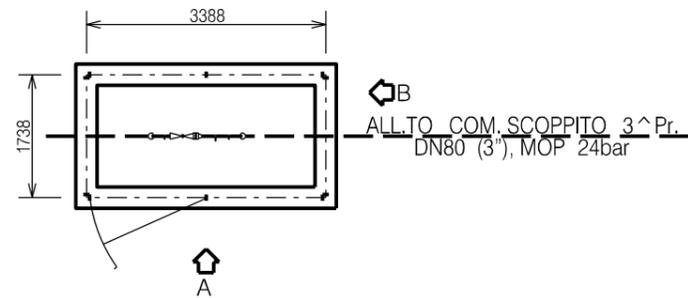

PROSPETTO A

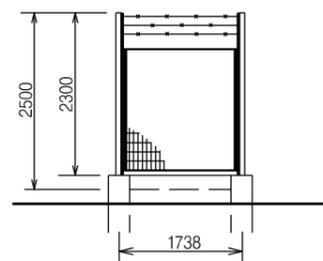

PROSPETTO B

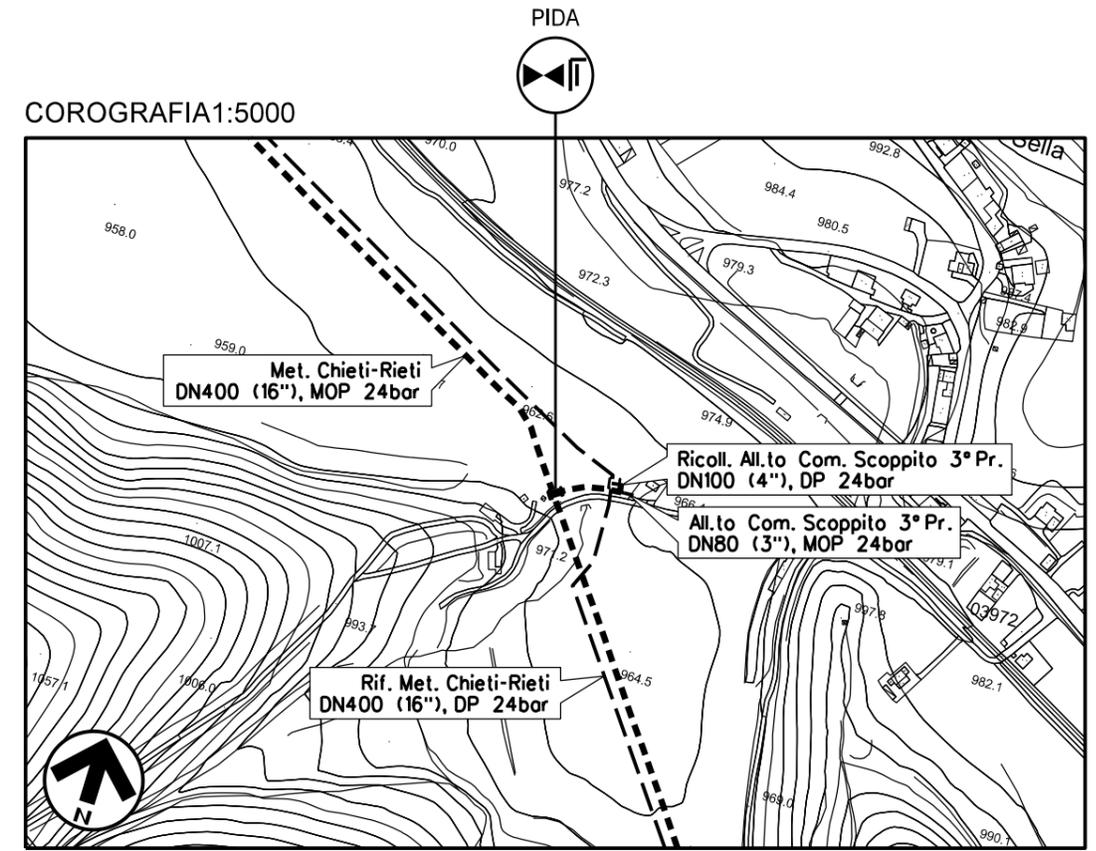



CTR FG. 358033

NOTE:


1. TUTTE LE DIMENSIONI E LE ELEVAZIONI SONO DA VERIFICARE IN CANTIERE
2. TUTTE LE DIMENSIONI SONO ESPRESSE IN MILLIMETRI (mm) SE NON DIVERSAMENTE INDICATO
3. POSIZIONE E PROFONDITA' DI EVENTUALI SOTTOSERVISI E METANODOTTI ESISTENTI DOVRANNO ESSERE VERIFICATE IN FASE DI ESECUZIONE DEI LAVORI PREVIO SCAVO A MANO
4. AL TERMINE DEI LAVORI DI SMANTELLAMENTO LE AREE DOVRANNO ESSERE RIPRISTINATE A CURA DELL'APPALTATORE

00	20-02-20	EMISSIONE	BALLANTE	CASAGRANDE	CAPRIOTTI
INDICE	DATA	REVISIONI	ELABORATO	VERIFICATO	APPROVATO
 			Dis. SI-4100		
OPERE CONNESSE AL RIF. MET. CHIETI-RIETI DN400 (16\"/> 			Fg. 15 di 17		
			Comm. NR/19094		
SCHEDA IMPIANTO - PIDA n.4104210/1 Com. di SCOPPITO (AQ)			INDICE	00	
			Scala	--	
			Sostituisce il		
			Sostituito dal		

Il presente disegno e' di proprieta' aziendale - La Societa' tutelera' i propri diritti a termine di legge.

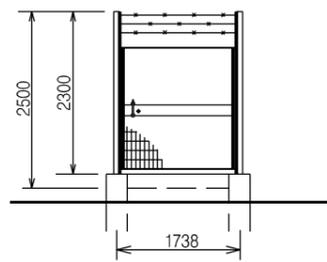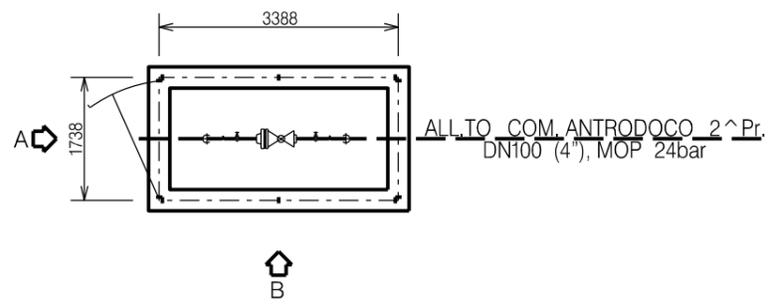


PROSPETTO A

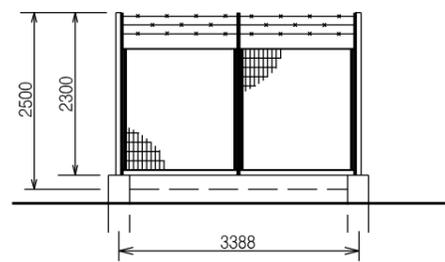

PROSPETTO B

DOCUMENTI DI RIFERIMENTO	N.

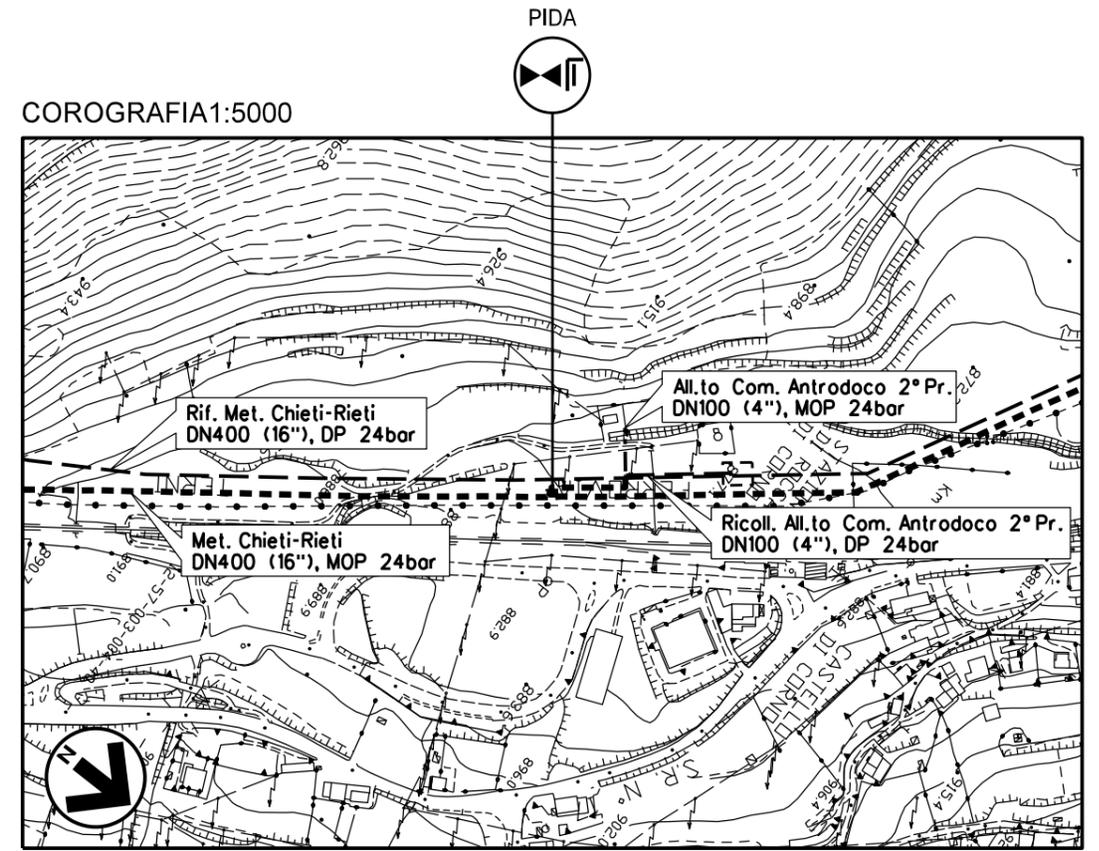



CTR FG. 358021

NOTE:


1. TUTTE LE DIMENSIONI E LE ELEVAZIONI SONO DA VERIFICARE IN CANTIERE
2. TUTTE LE DIMENSIONI SONO ESPRESSE IN MILLIMETRI (mm) SE NON DIVERSAMENTE INDICATO
3. POSIZIONE E PROFONDITA' DI EVENTUALI SOTTOSERVISI E METANODOTTI ESISTENTI DOVRANNO ESSERE VERIFICATE IN FASE DI ESECUZIONE DEI LAVORI PREVIO SCAVO A MANO
4. AL TERMINE DEI LAVORI DI SMANTELLAMENTO LE AREE DOVRANNO ESSERE RIPRISTINATE A CURA DELL'APPALTATORE

00	20-02-20	EMISSIONE	BALLANTE	CASAGRANDE	CAPRIOTTI
INDICE	DATA	REVISIONI	ELABORATO	VERIFICATO	APPROVATO
 			Dis.	SI-4100	
			Fg. 16	di 17	
OPERE CONNESSE AL RIF. MET. CHIETI-RIETI DN400 (16"), DP 24bar RIMOZIONE CONDOTTA ESISTENTE All.to Com. Antrodoco 2^Pr. DN100 (4"), MOP 24 bar			Comm.	NR/19094	
			INDICE	00	
SCHEDA IMPIANTO - PIDA n.4160678/1 Com. di ANTRODOCO (RI)			Scala	--	
			Sostituisce il		Sostituito dal

Il presente disegno e' di proprieta' aziendale - La Societa' tutelera' i propri diritti a termine di legge.

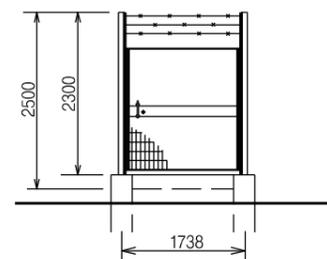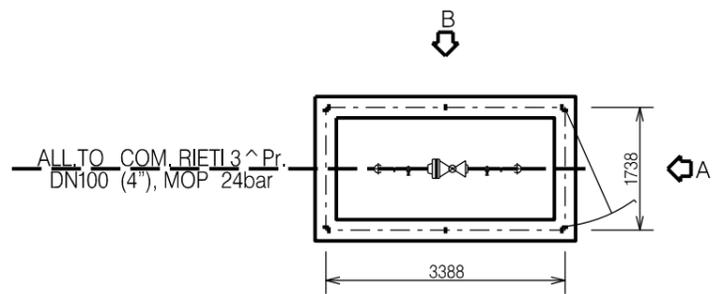


PROSPETTO A

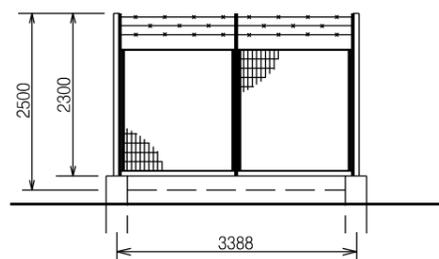

PROSPETTO B

DOCUMENTI DI RIFERIMENTO	N.

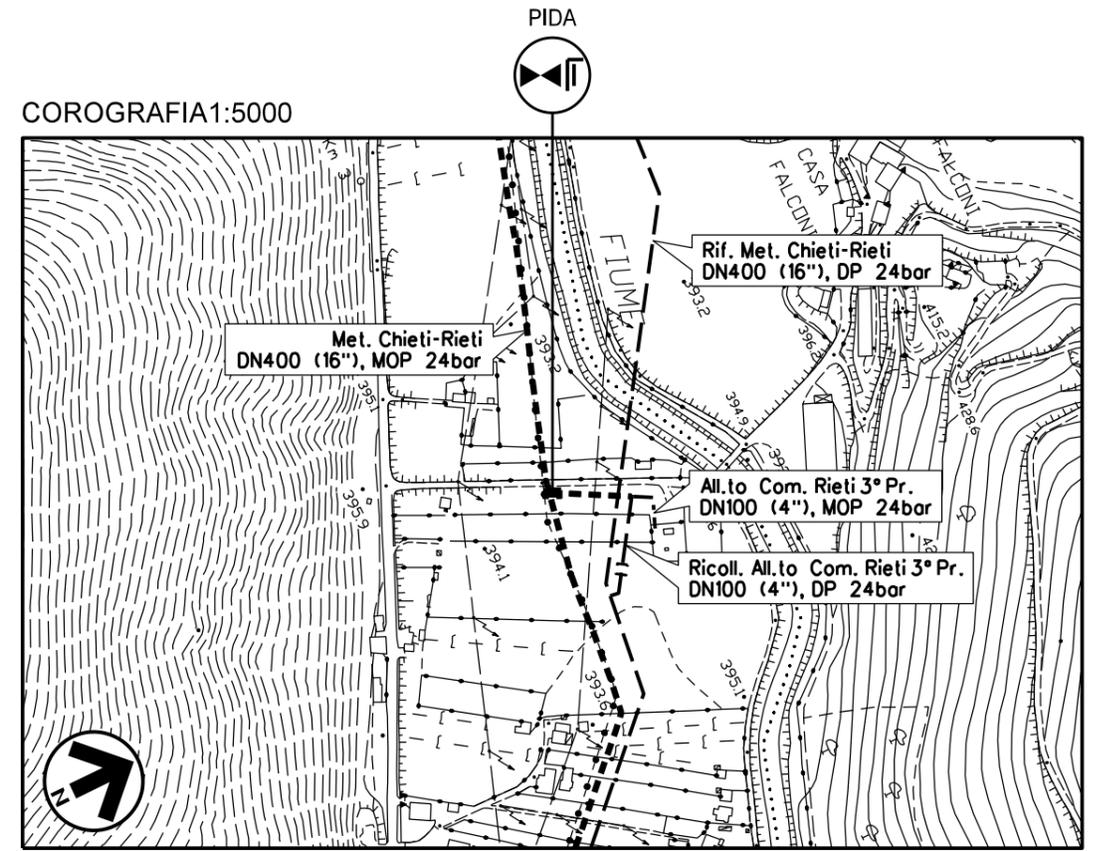

CTR FG. 357031

- NOTE:**
1. TUTTE LE DIMENSIONI E LE ELEVAZIONI SONO DA VERIFICARE IN CANTIERE
 2. TUTTE LE DIMENSIONI SONO ESPRESSE IN MILLIMETRI (mm) SE NON DIVERSAMENTE INDICATO
 3. POSIZIONE E PROFONDITA' DI EVENTUALI SOTTOSERVISI E METANODOTTI ESISTENTI DOVRANNO ESSERE VERIFICATE IN FASE DI ESECUZIONE DEI LAVORI PREVIO SCAVO A MANO
 4. AL TERMINE DEI LAVORI DI SMANTELLAMENTO LE AREE DOVRANNO ESSERE RIPRISTINATE A CURA DELL'APPALTATORE

00	20-02-20	EMISSIONE	BALLANTE	CASAGRANDE	CAPRIOTTI
INDICE	DATA	REVISIONI	ELABORATO	VERIFICATO	APPROVATO
 			Dis. SI-4100		
			Fg. 17 di 17		
OPERE CONNESSE AL RIF. MET. CHIETI-RIETI DN400 (16"), DP 24bar RIMOZIONE CONDOTTA ESISTENTE All.to Com. Rieti 3^ Pr. DN100 (4"), MOP 24 bar			Comm. NR/19094		
			INDICE	00	
SCHEDA IMPIANTO - PIDA n.4160296/1 Com. di RIETI (RI)			Scala -- Sostituisce il Sostituito dal		