

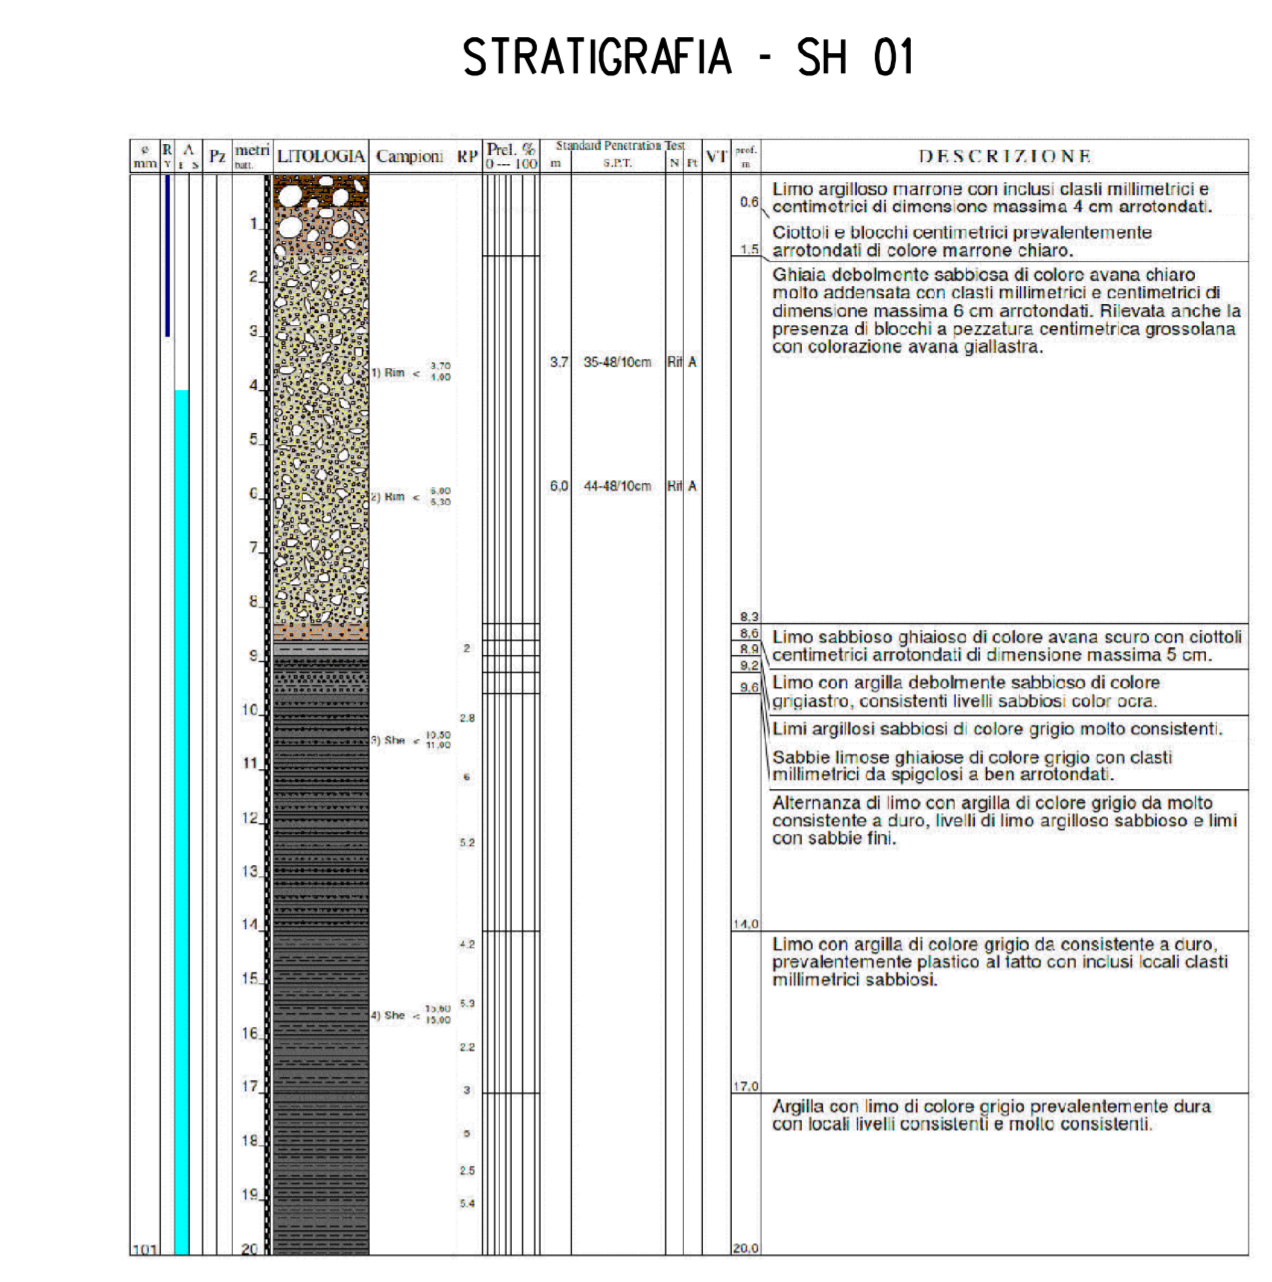



PIANO QUOTATO scala 1:1000

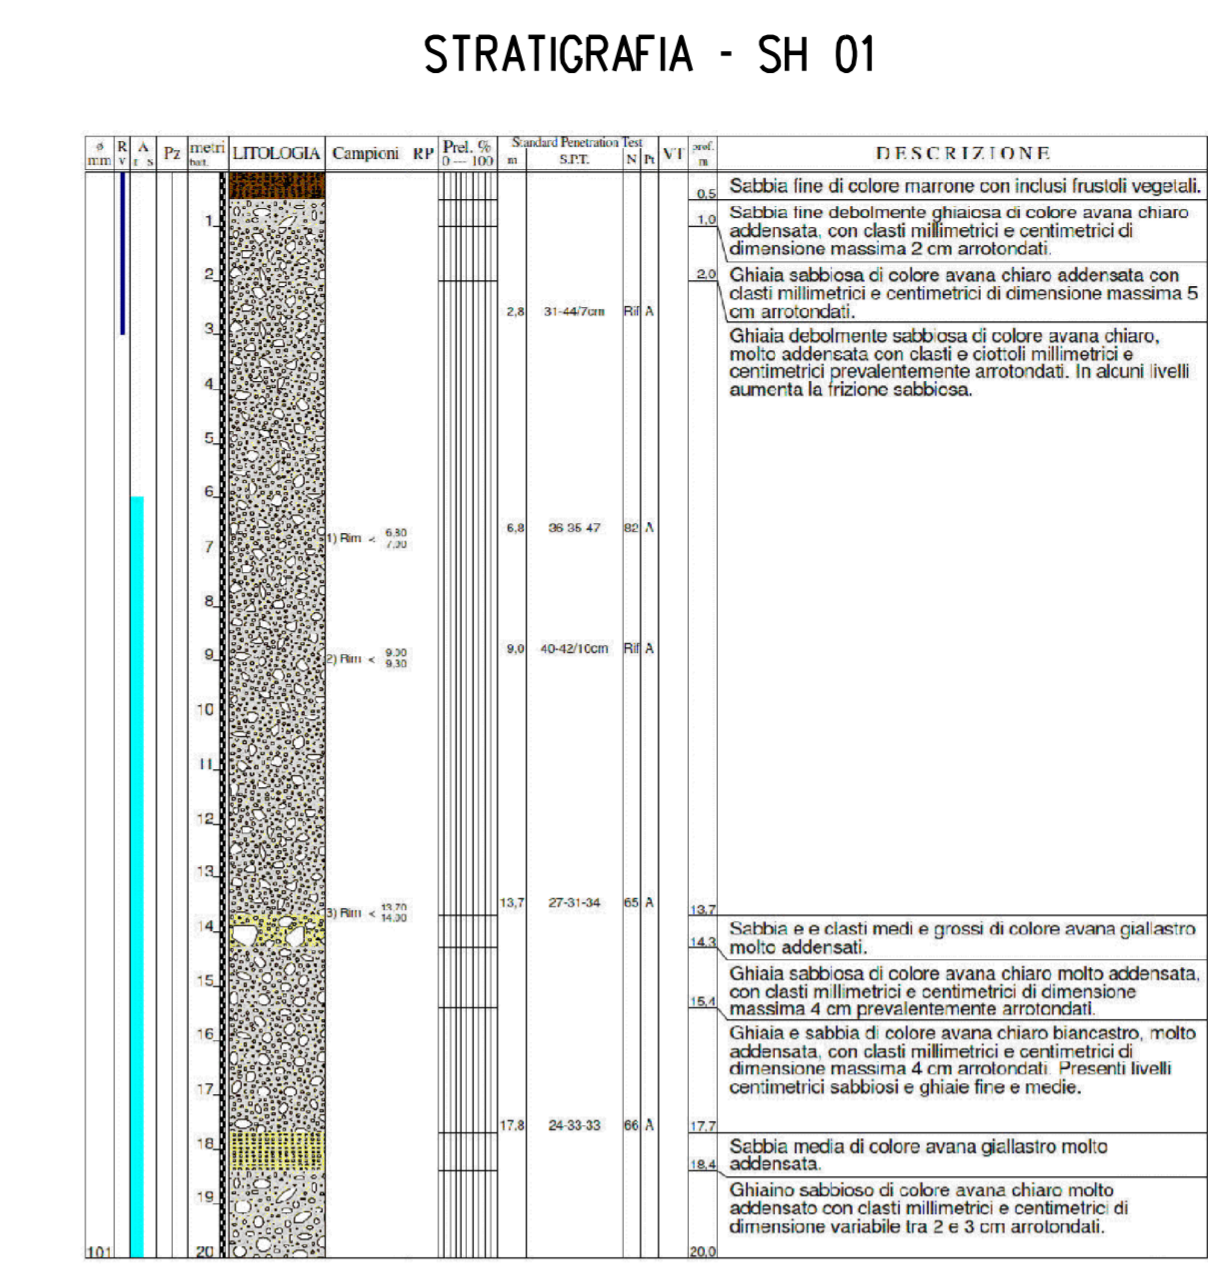

NOTA
PRIMA DI PROCEDERE CON L'ESECUZIONE DEGLI SCAVI DEL METANDOTTO E' NECESSARIO ACCERTARE L'ESATTA UBICAZIONE PLANO-ALTIMETRICA DI TUTTI I SERVIZI INTERRATI INTERFERENTI
L'INDAGINE ANDRA' SVOLTA MEDIANTE L'ESECUZIONE DI SAGGI A MANO ED ALLA PRESENZA DI RAPPRESENTANTI DELL'ENTE PROPRIETARIO

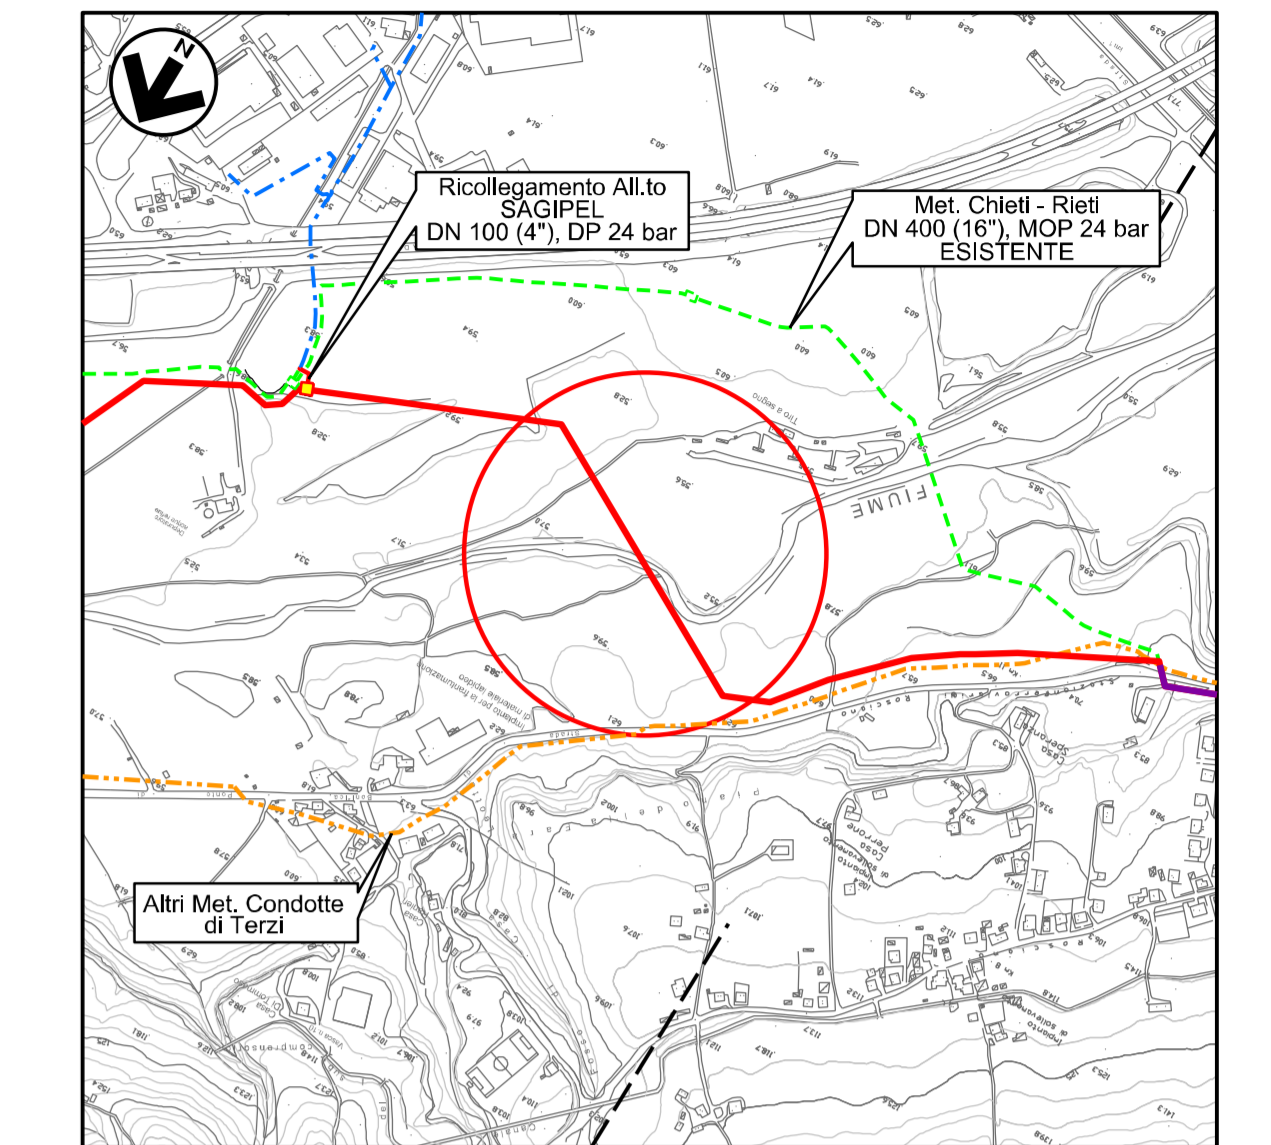

COROGRAFIA 1:1000
C.T.R. F. 361052

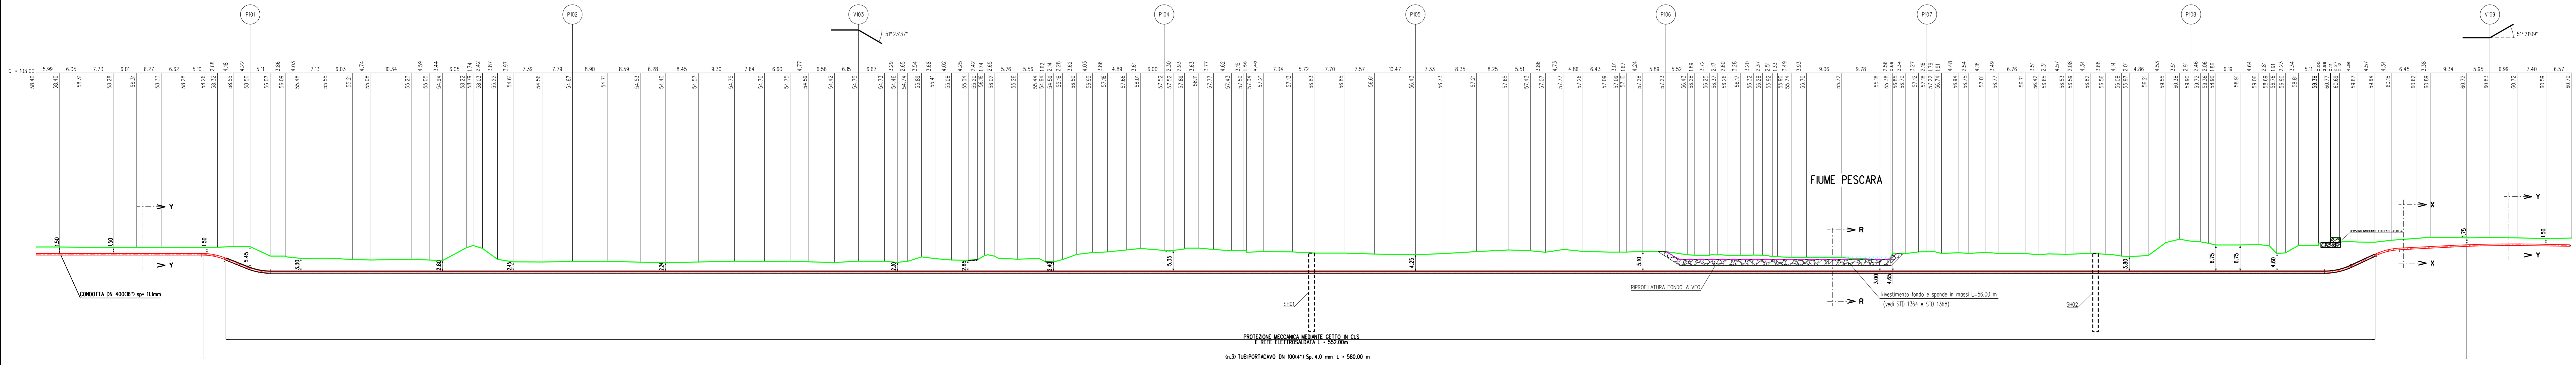

SEZIONE A - B scala 1:500

NO.	DATA	DESCRIZIONE	ELABORATO	VERIFICATO	APPROVATO
1	31-03-2020	EMERSONE	MANCINETTI	PICCHI	CAPROTTI
2					
3					
RIFACIMENTO METANDOTTO CHIETI - RIETI		COMMESSA NR/19084
DN 400 (16') - DP 24 bar		REVISIONE 00
ATTRAVERSAMENTO "FIUME PESCARA" PROG. KM 5+545		SCALA 1:500 1:1000
		ScaleMeteo I
		ScaleMeteo II