


PLANIMETRIA PIAZZALE DI ESAZIONE
SCALA 1:100

ASSE BARRIERA DI ESAZIONE DIR. "ME"
Pk. 1+925.45

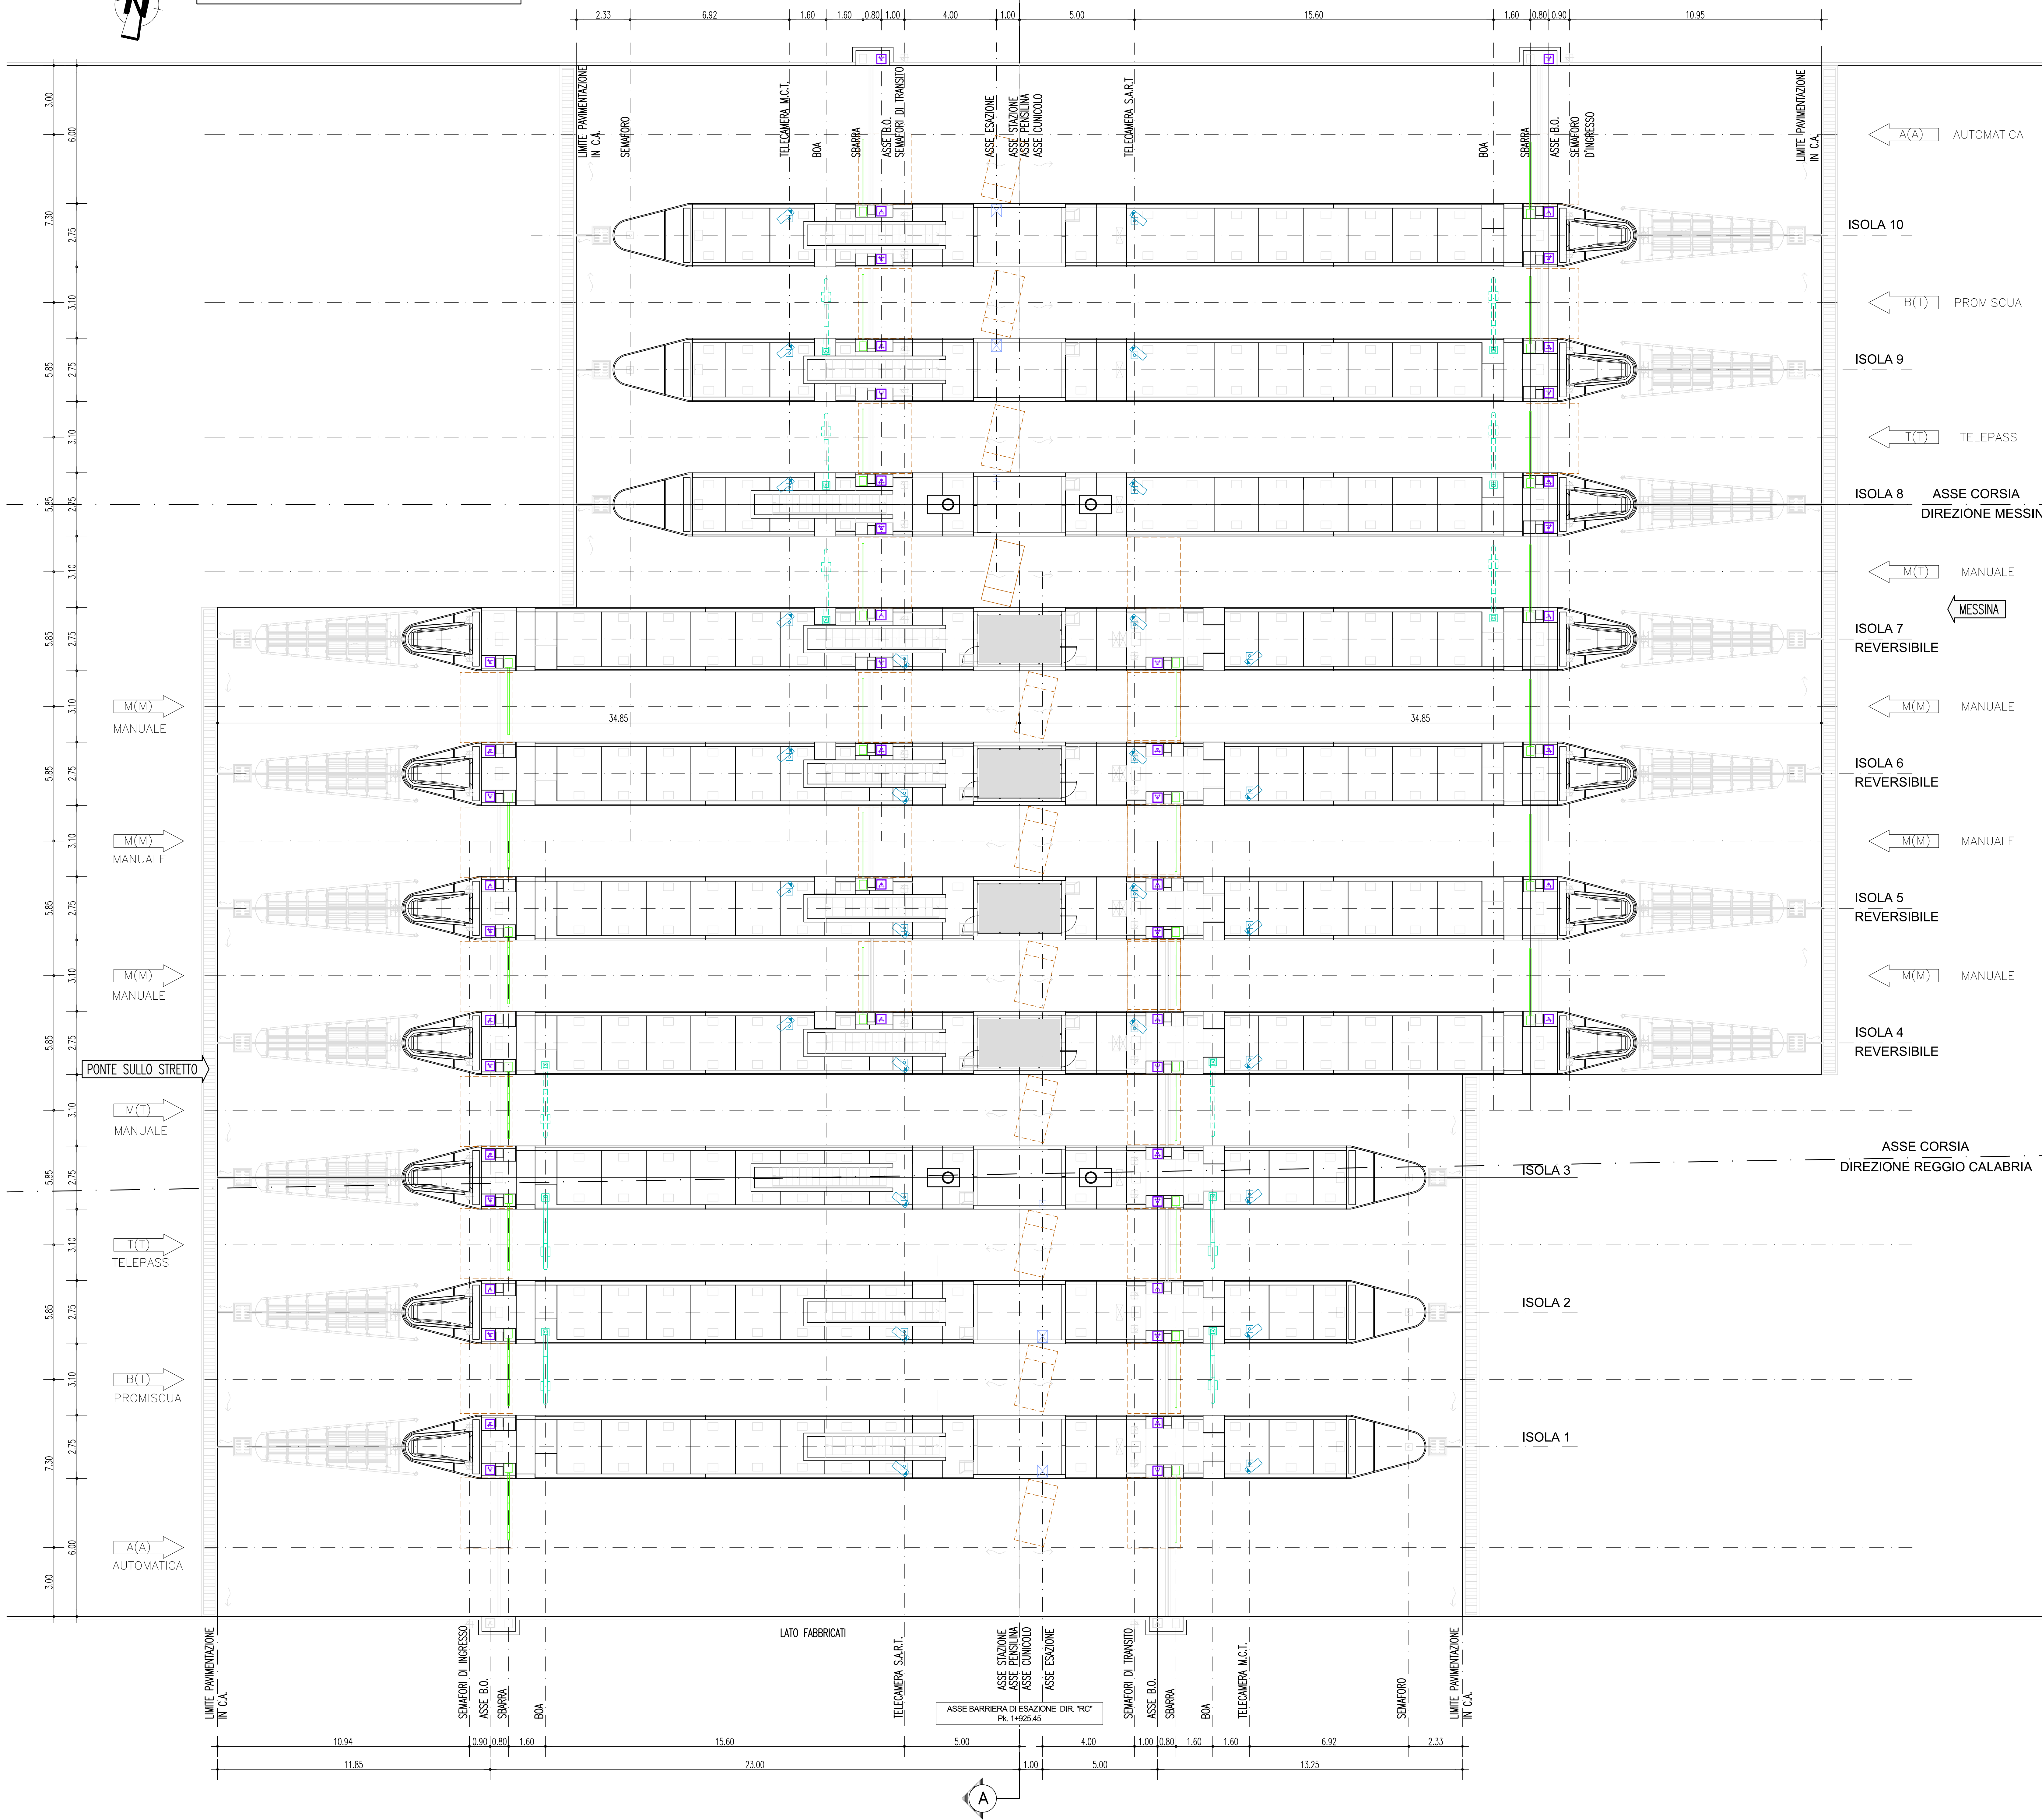


NOTE GENERALI

LEGENDA

SPIRE DI ESAZIONE		VEDI PARTICOLARE SPIRE
SPIRE DI TRANSITO		VEDI PARTICOLARE SPIRE
BOA TELEPASS		POSA TIRAFONDO dim. 33x33 h=65cm PER BOA TELEPASS
SBARRA DI TRANSITO		POSA TIRAFONDO dim. 35x35cm
BARRIERA OTTICA		POSA TIRAFONDO dim. 36x36cm PER BARRIERA OTTICA
TELECAMERA M.C.T. - SART		PIASTRA dim. 30x30cm FISSATA CON TASSELLI PER TELECAMERA M.C.T. - SART
COLONNINA RICHIESTA DI INTERVENTO		PIASTRA dim. 25x25cm FISSATA CON TASSELLI
CASSONETTO EMISSIONE BIGLIETTI E RICHIESTA DI INTERVENTO		POSA DIMA dim. 51x70cm PER CASSONETTO

NOTA: La quota altimetrica relativa ± 0.00 corrisponde alla quota assoluta +71.17

QUADRO DI UNIONE

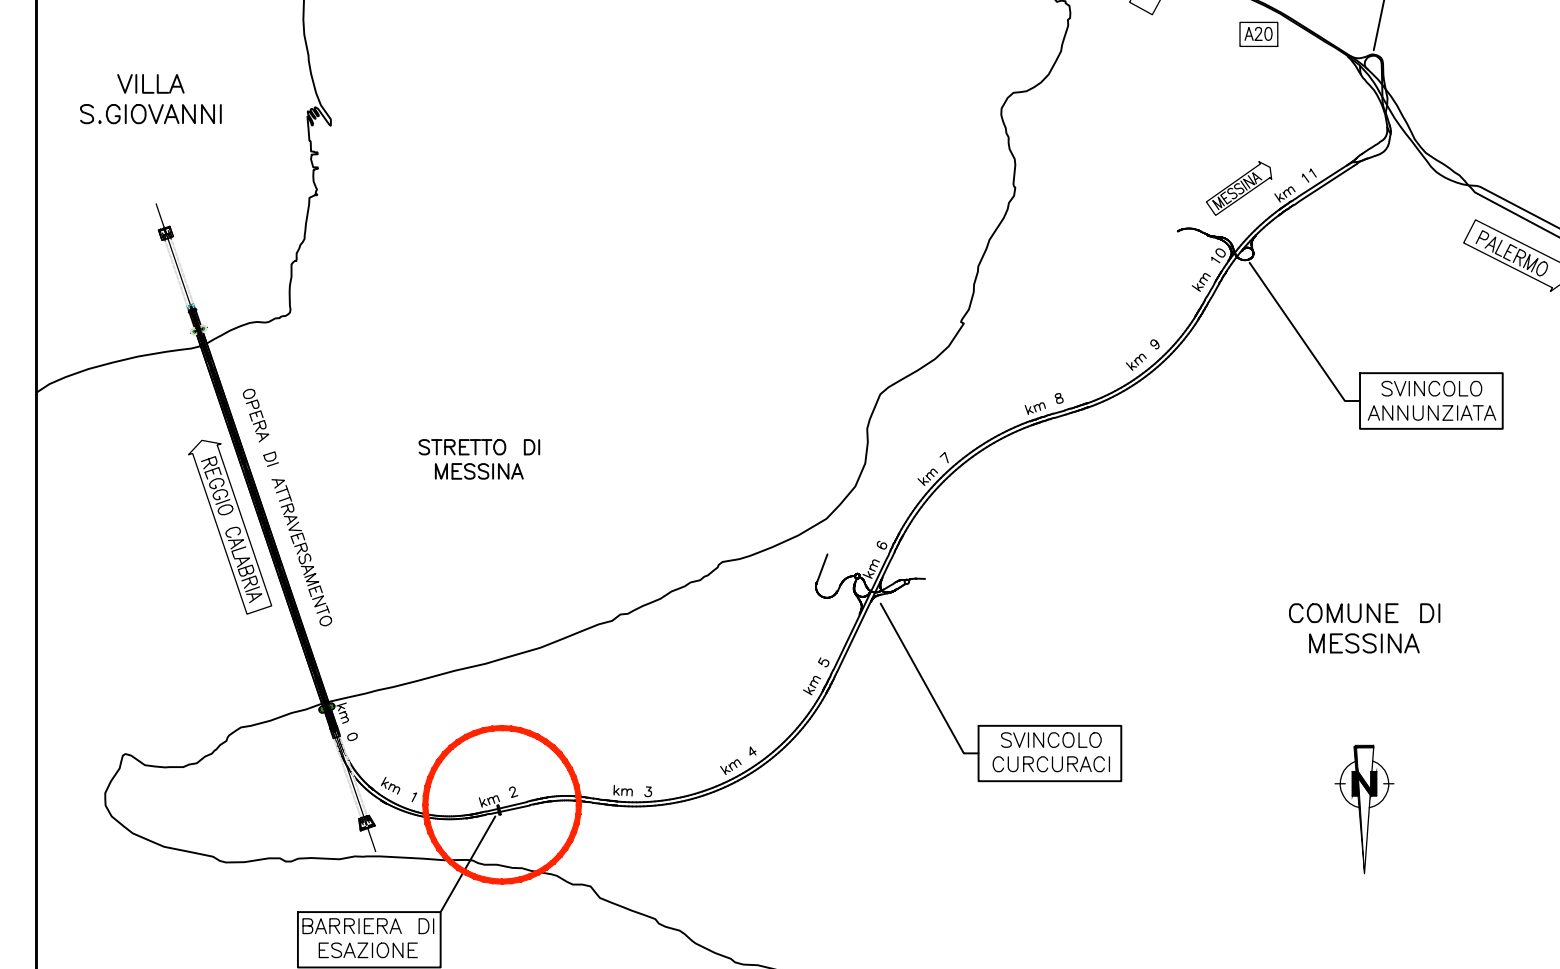

Stretto di Messina
Concessionaria per la progettazione, realizzazione e gestione del collegamento stabile tra lo Stretto e il Continente
 Organismo di Diritto pubblico
 (Legge n. 1158 del 17 dicembre 1971, modificata dal D.lgs. n. 114 del 24 aprile 2000)

Eurolink

PONTE SULLO STRETTO DI MESSINA
PROGETTO DEFINITIVO

EUROLINK S.C.p.A.
 IMPREGIATO S.p.A. (Mandatataria)
 SOCIETA' ITALIANA PER CONDOTTE D'ACQUA S.p.A. (Mandatante)
 COOPERATIVA MURATORI E CEMENTISTI - C.M.C. di Ravenna Soc. Coop. a.r.l. (Mandatante)
 SACVY S.A.U. (Mandatante)
 ISHIKAWAJIMA - HARIMA HEAVY INDUSTRIES CO. Ltd. (Mandatante)
 A.C.I. S.C.P.A. - CONSORZIO STABILE (Mandatante)

IL PROGETTISTA Dott. Ing. I. Barilli Ordine Ingegneri V.C.O. n. 122	IL CONTRAENTE GENERALE Project Manager (Ing. P.P. Marcheselli)	STRETTO DI MESSINA Direttore Generale e RUP Validazione (Ing. G. Timmerghini)	STRETTO DI MESSINA Amministratore Delegato (Dott. P. Gucci)
--	--	--	---

COLLEGAMENTI SICILIA **SS1274_F0**
 INFRASTRUTTURE STRADALI - IMPIANTI TECNOLOGICI
 PIAZZALE DI ESAZIONE
 GENERALE - IMPIANTI DI ESAZIONE E PEDAGGIO
 PIAZZALE ISOLE DI ESAZIONE

CODICE CIG0700P1PDSIPIPOG0000000009FO	SCALA 1:100			
REV. DATA	DESCRIZIONE	REDATTO	VERIFICATO	APPROVATO
FO	20/06/2011	EMISSIONE FINALE	D. RE	G. LUPI I. BARILLI