STRATIGRAFIA - SH 08

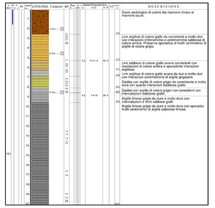

STRATIGRAFIA - SH 09

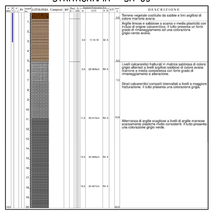

PIANO QUOTATO scala 1:500

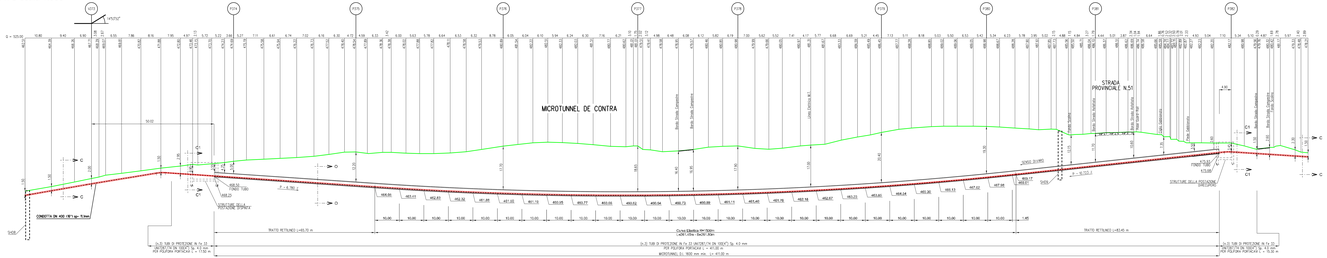
MICROTUNNEL DE CONTRA
STRADA PROVINCIALE N.51
