

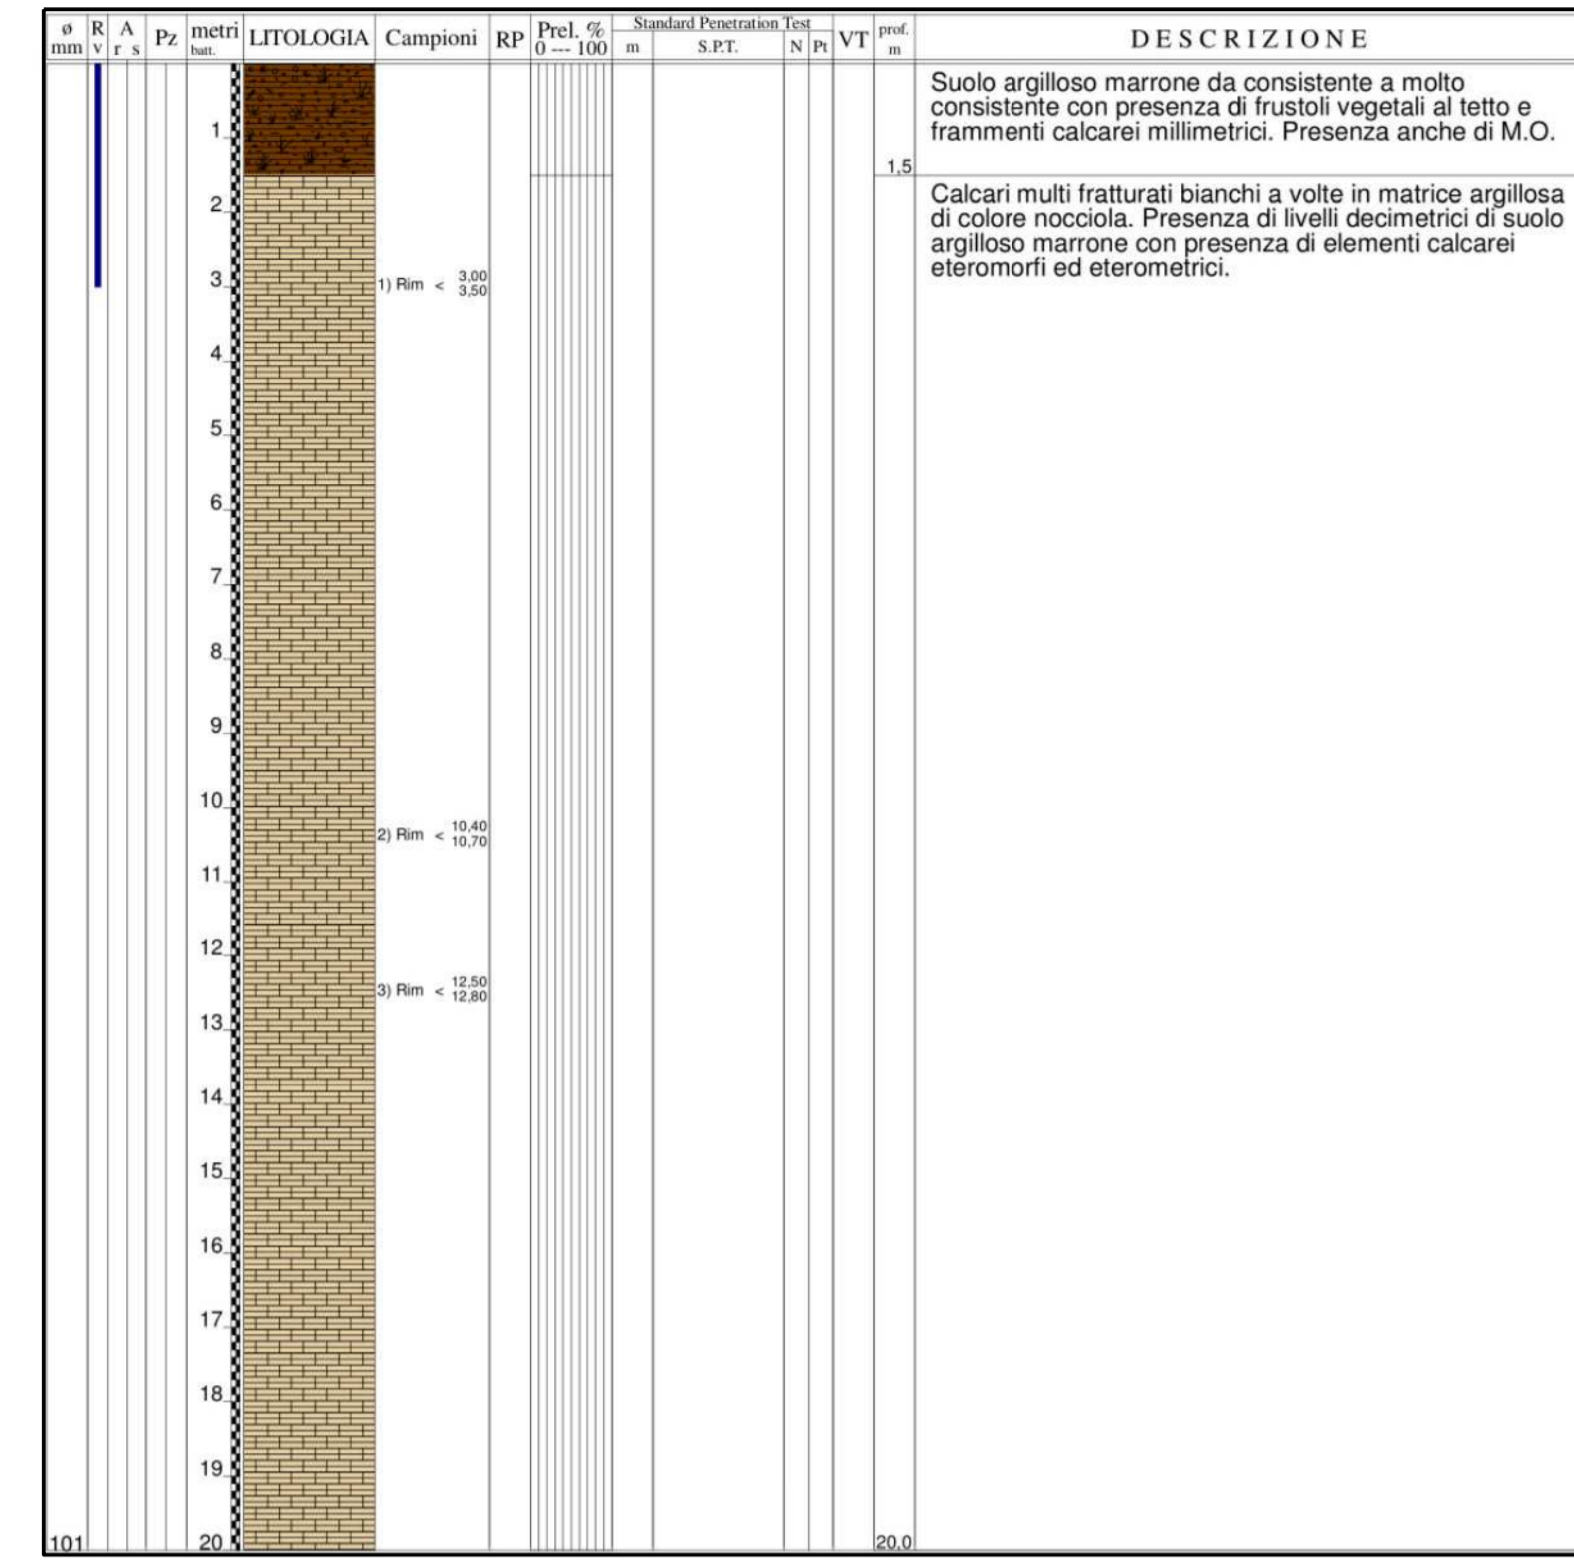
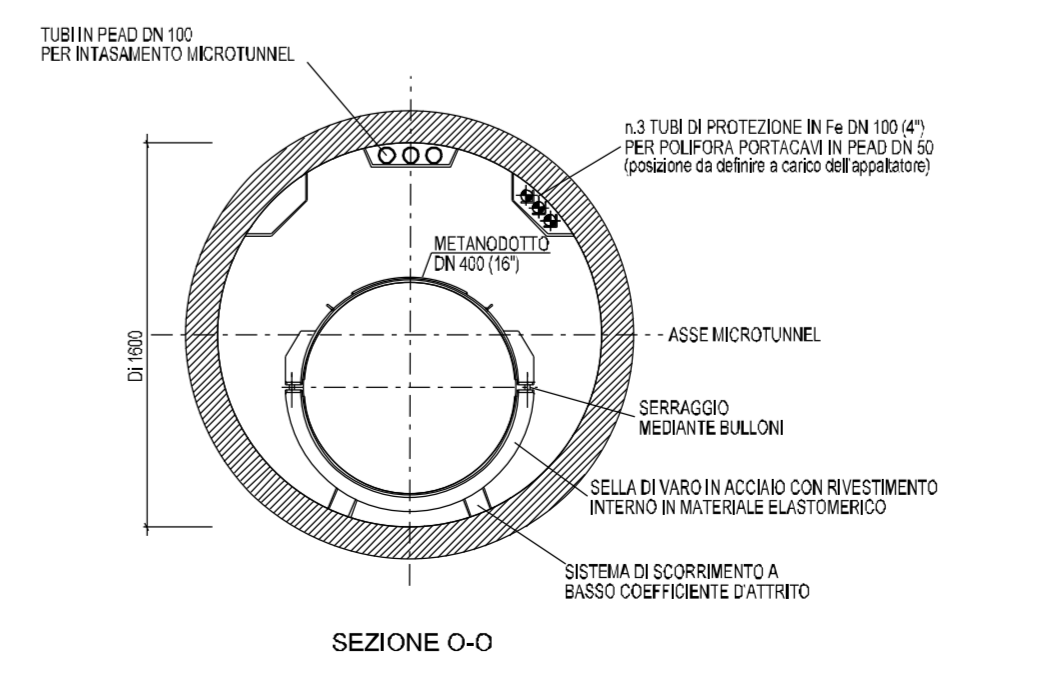
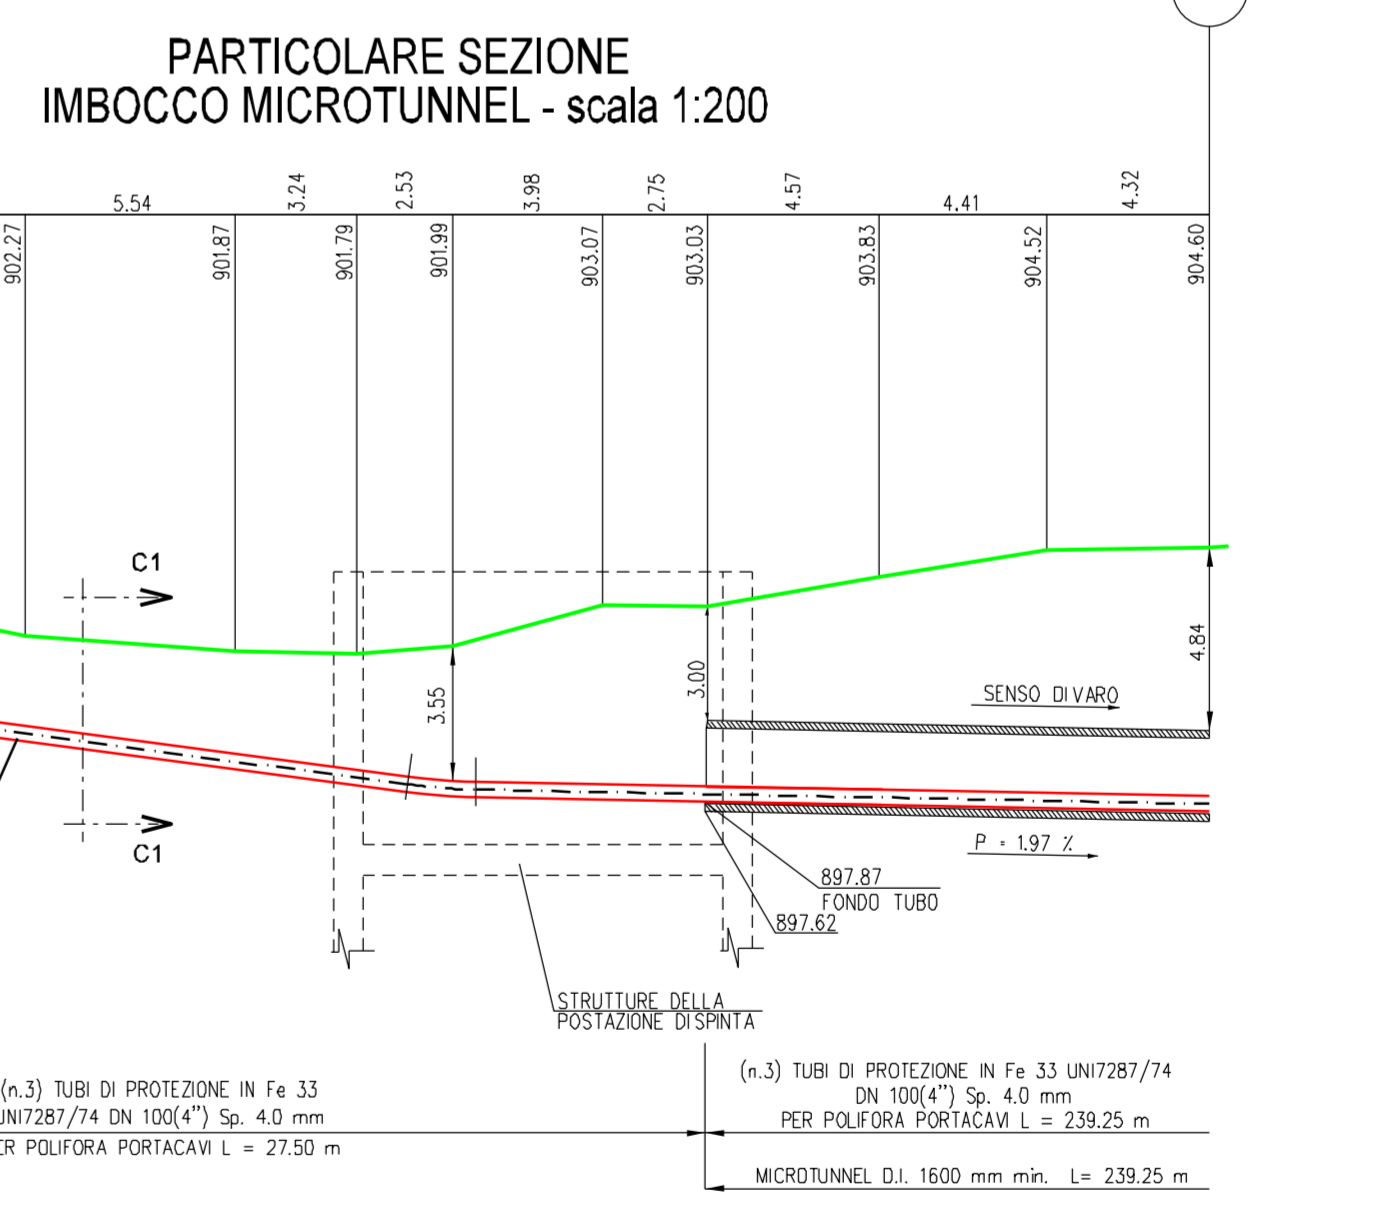
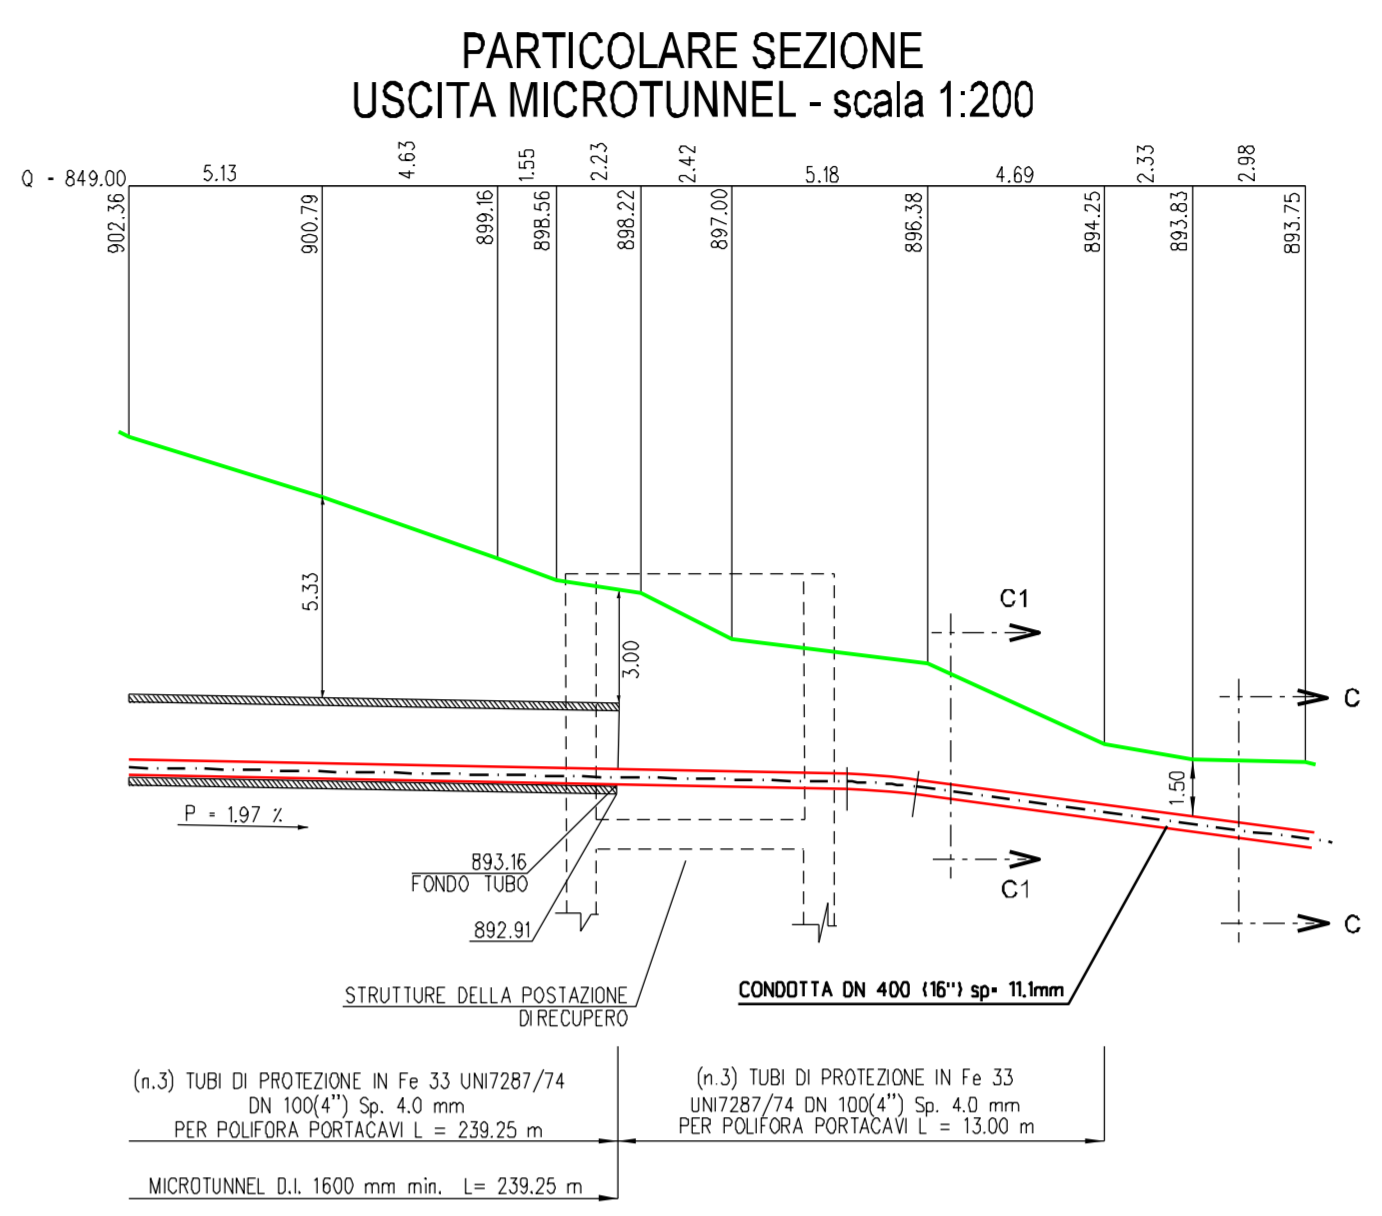


# STRATIGRAFIA - SH 43

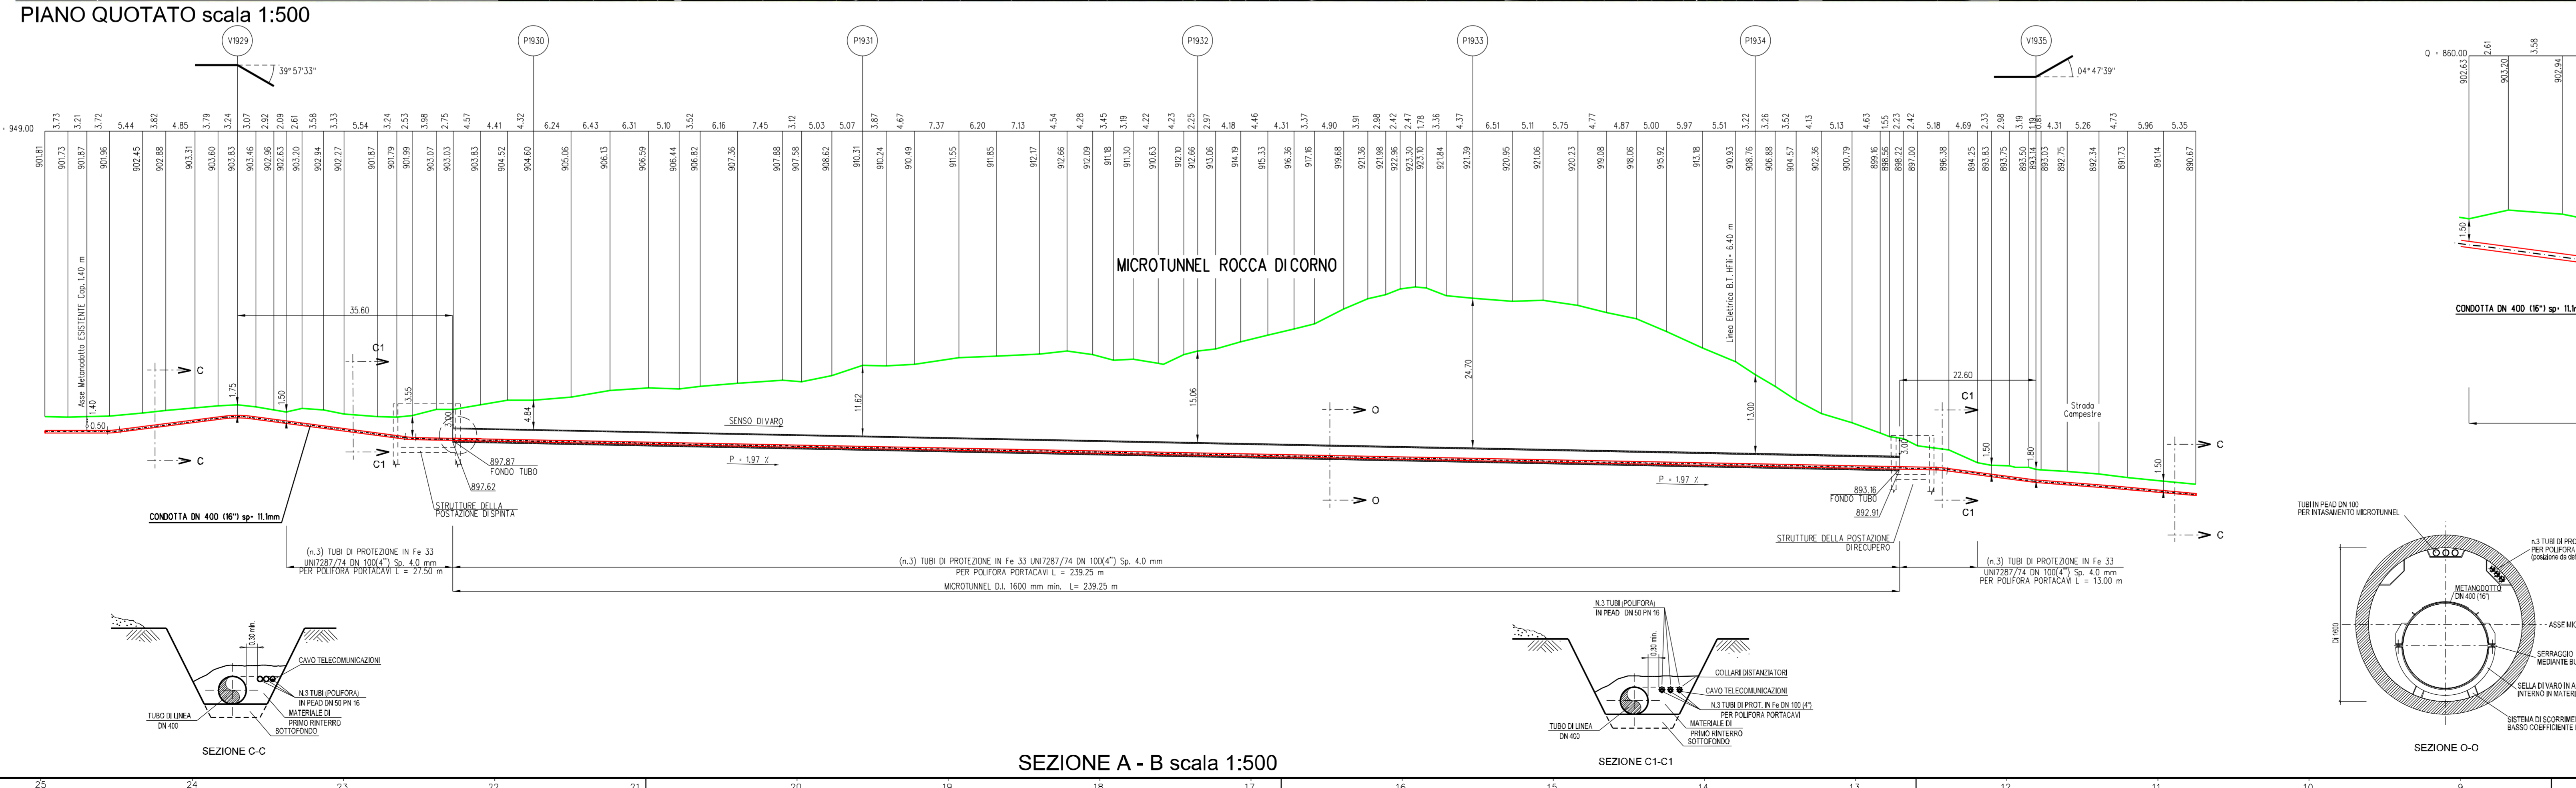


# STRATIGRAFIA - SH 43BIS

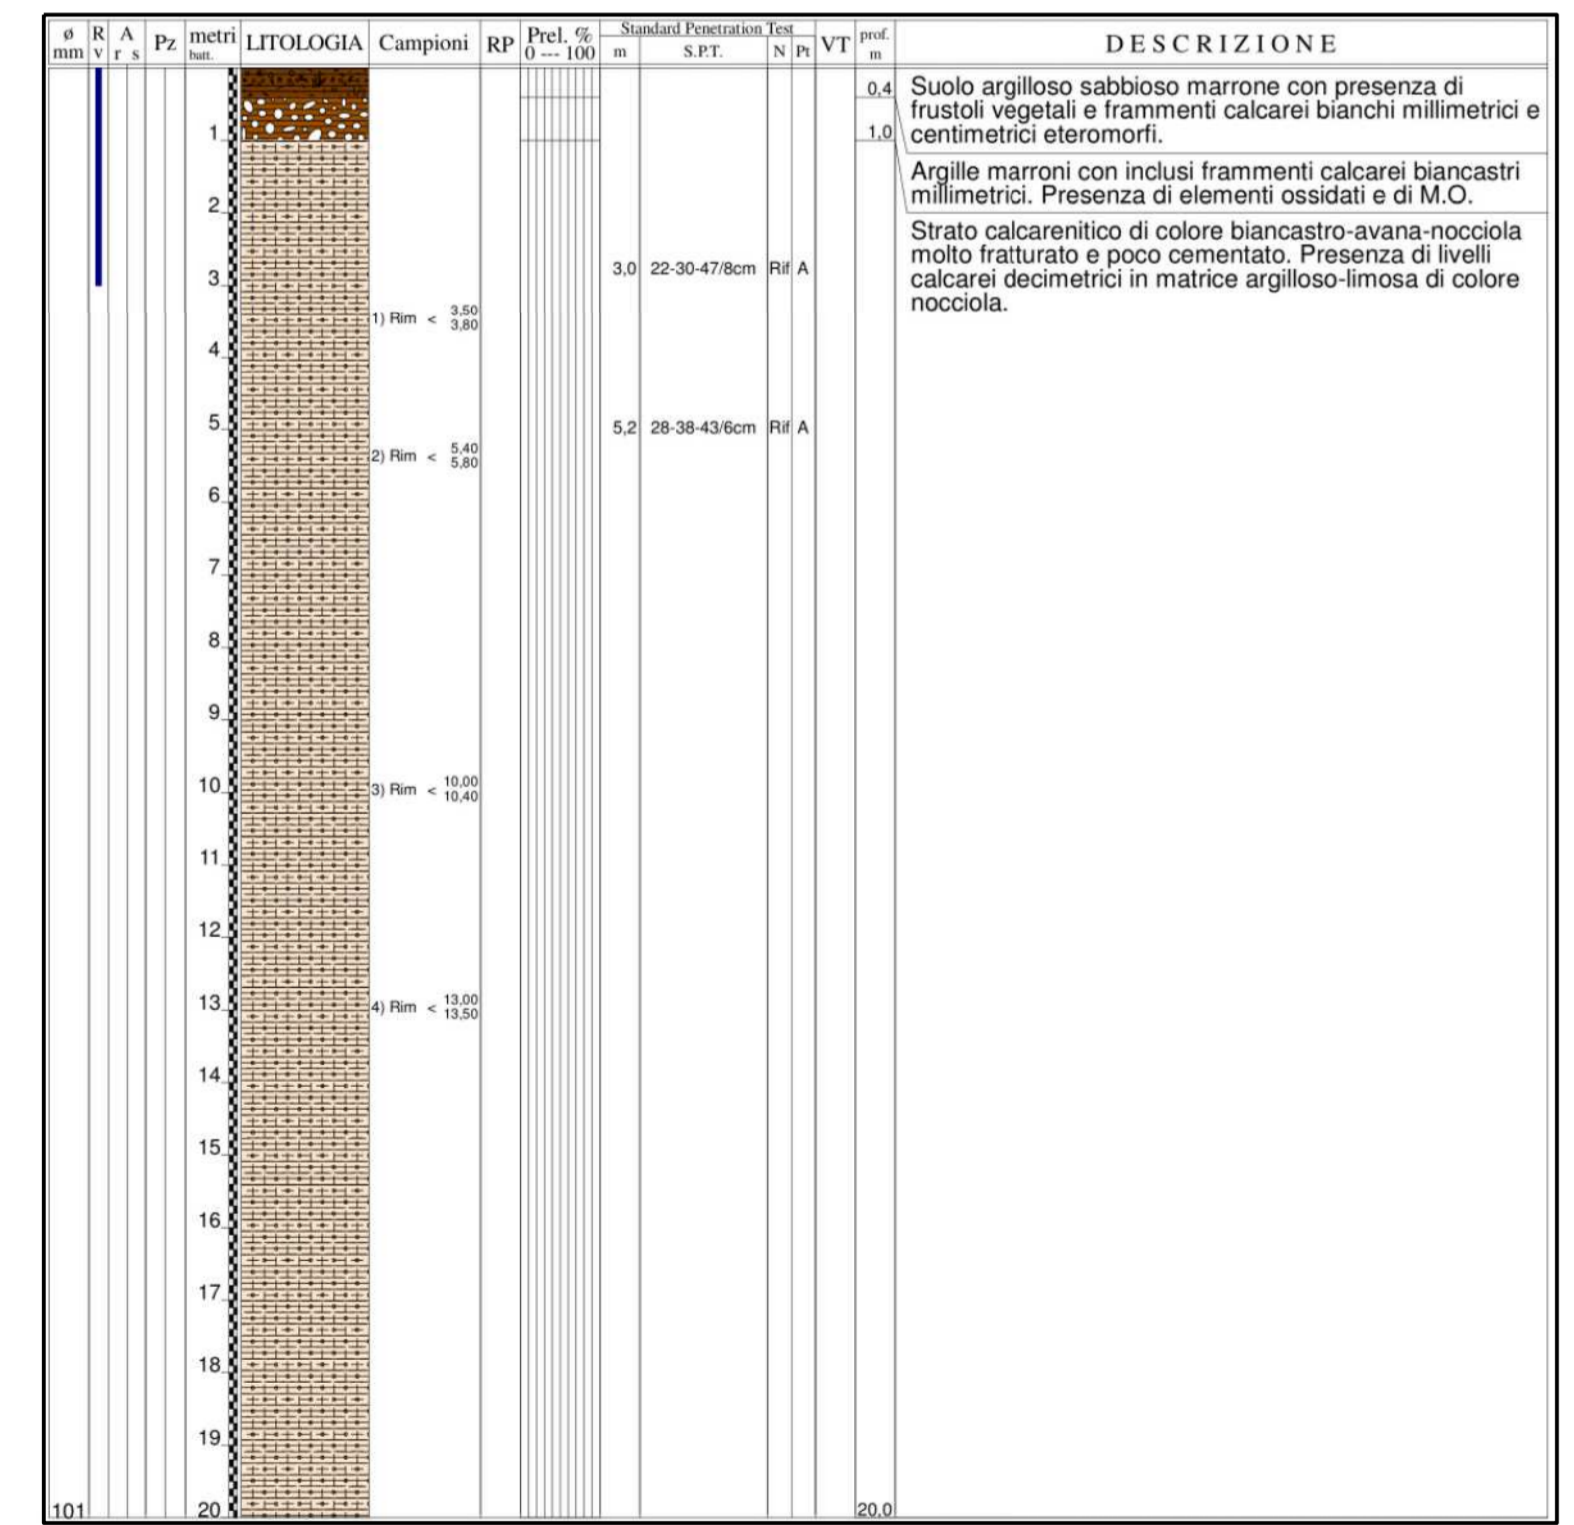

**DATI DI PROGETTO**

lunghezza microtunnel	329.25 m
quota fondo tubo pozzo spinta	+ 897.87
quota fondo tubo pozzo recupero	+ 893.16
diametro interno del microtunnel	ØI. 1600 mm

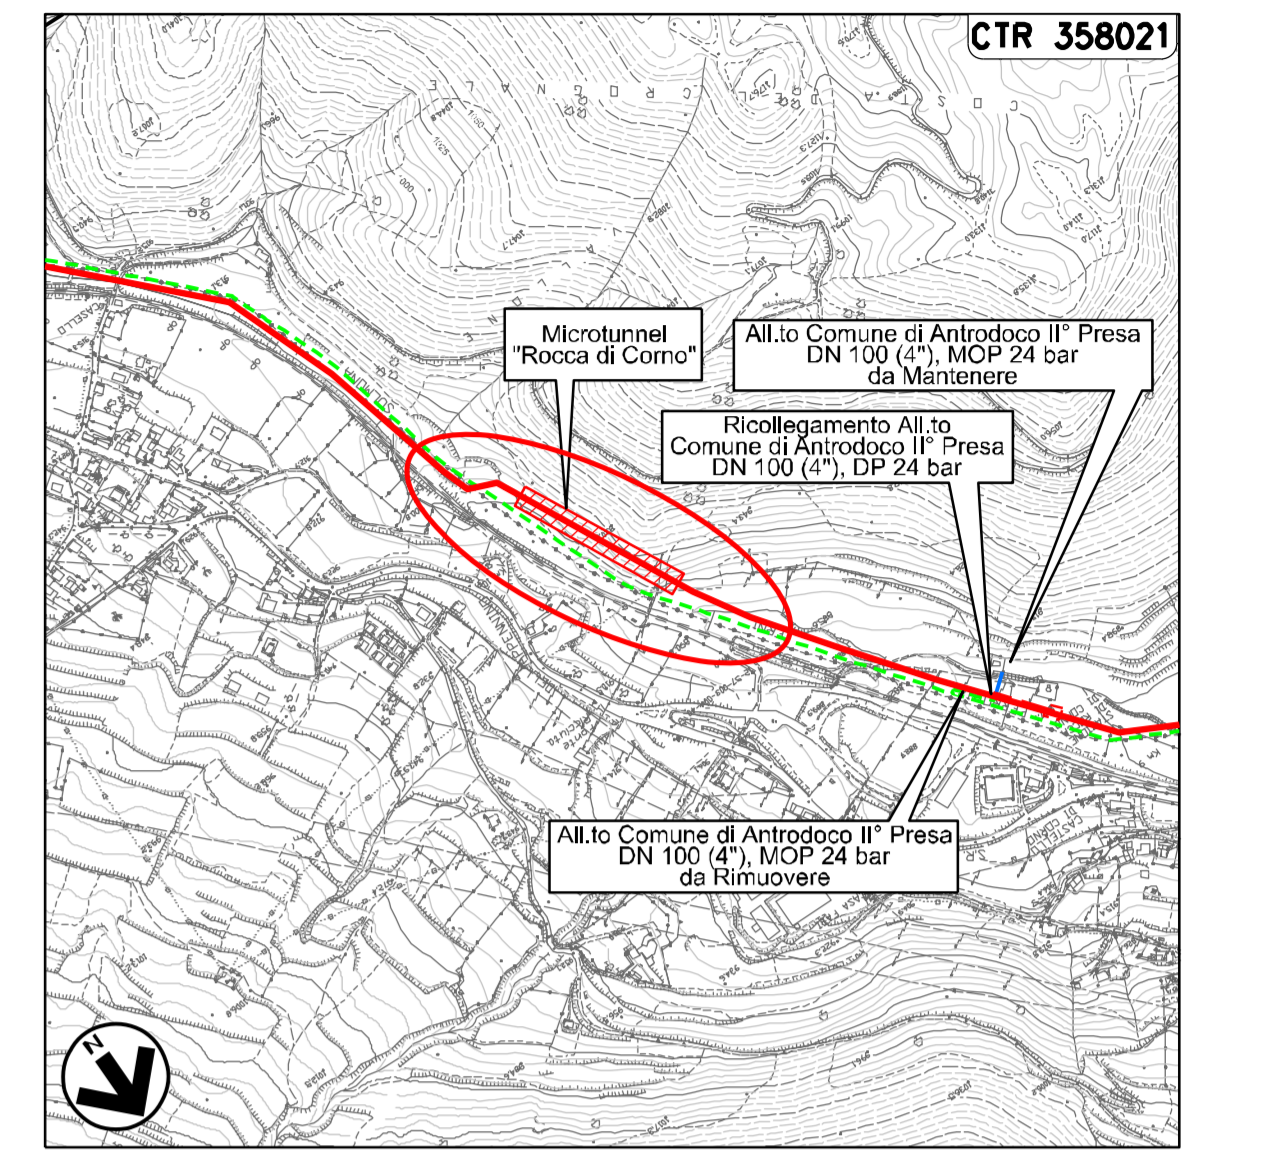

PROF. DATA	REVISIONE	SEZIONE	MM/CH/ETI	PRIMI	CAP/PROTTI
DATA			ELABORATO	VERIFICATO	APPROVATO
Progetto		Parma	ENENERCO		
RIFACIMENTO METANODOTTO CHIETI - RIETI			DN.14	AT-124	
DN 400 (16") - DP 24 bar			COMMESSA	NRV 19094	
PROFILLO LONGITUDINALE "MICROTUNNEL ROCCA DI CORNO"			ESSE/RE	ØØ	
PROG. KM 101+535			SCALA	1:500	

