






PIANO QUOTATO scala 1:500


STRATIGRAFIA - SH 56

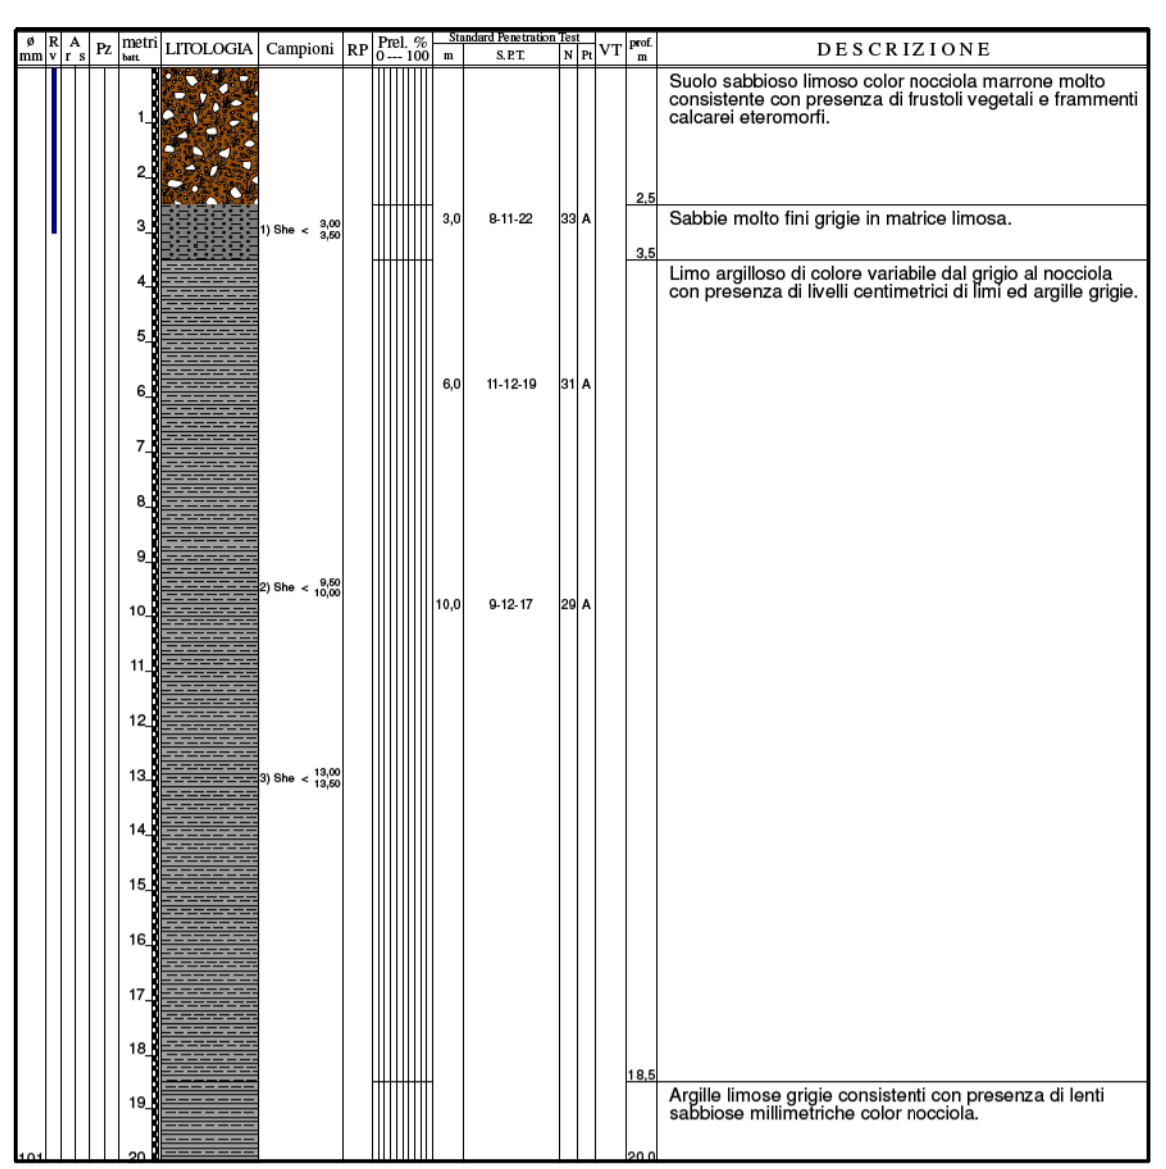


STRATIGRAFIA - SH 57

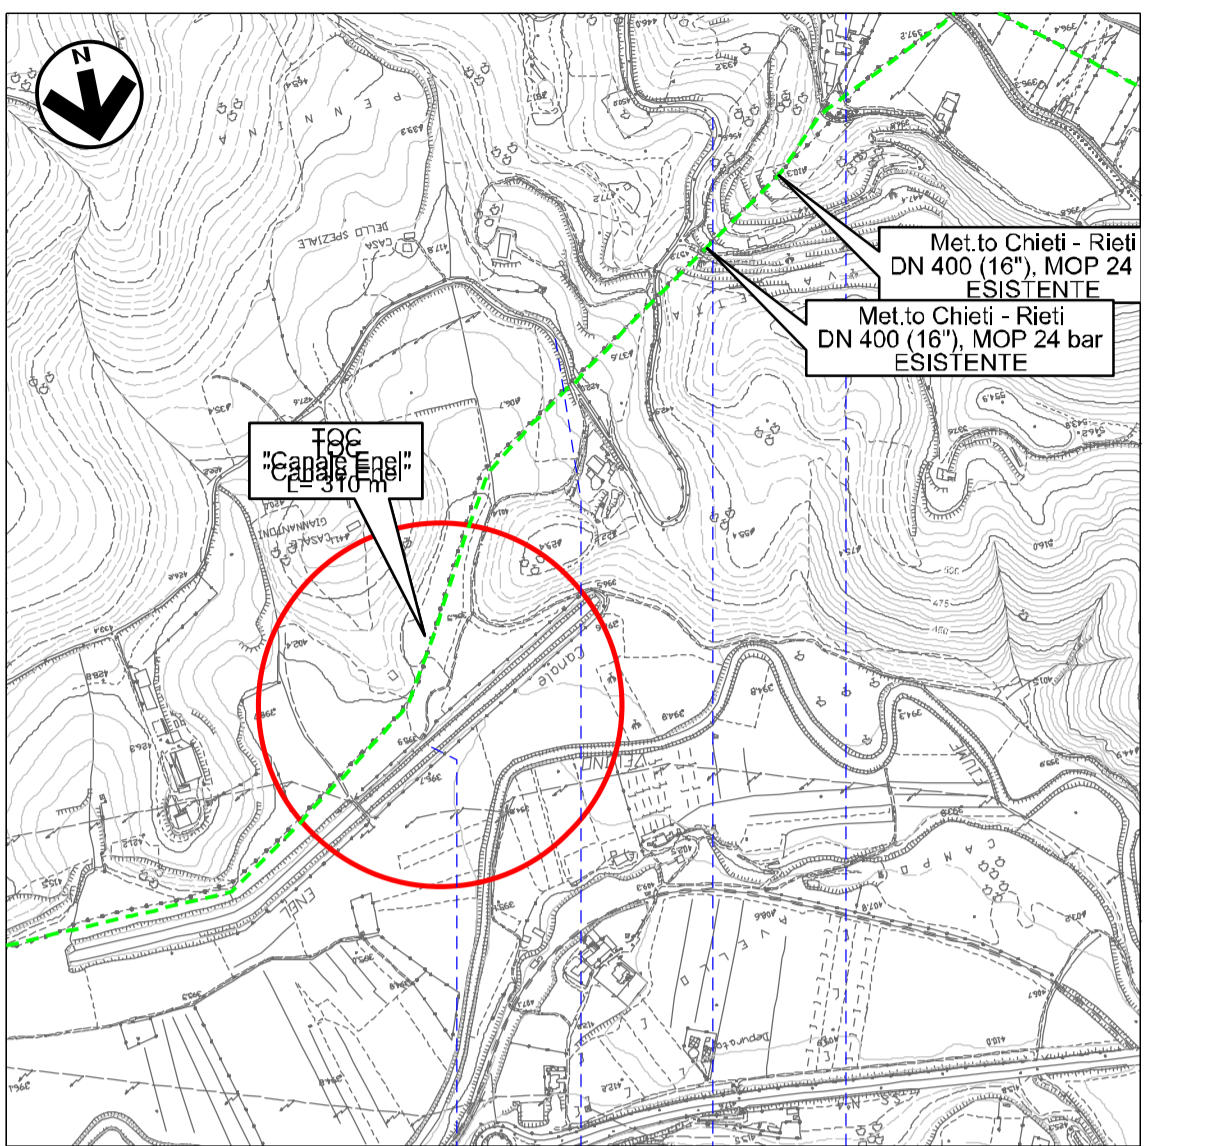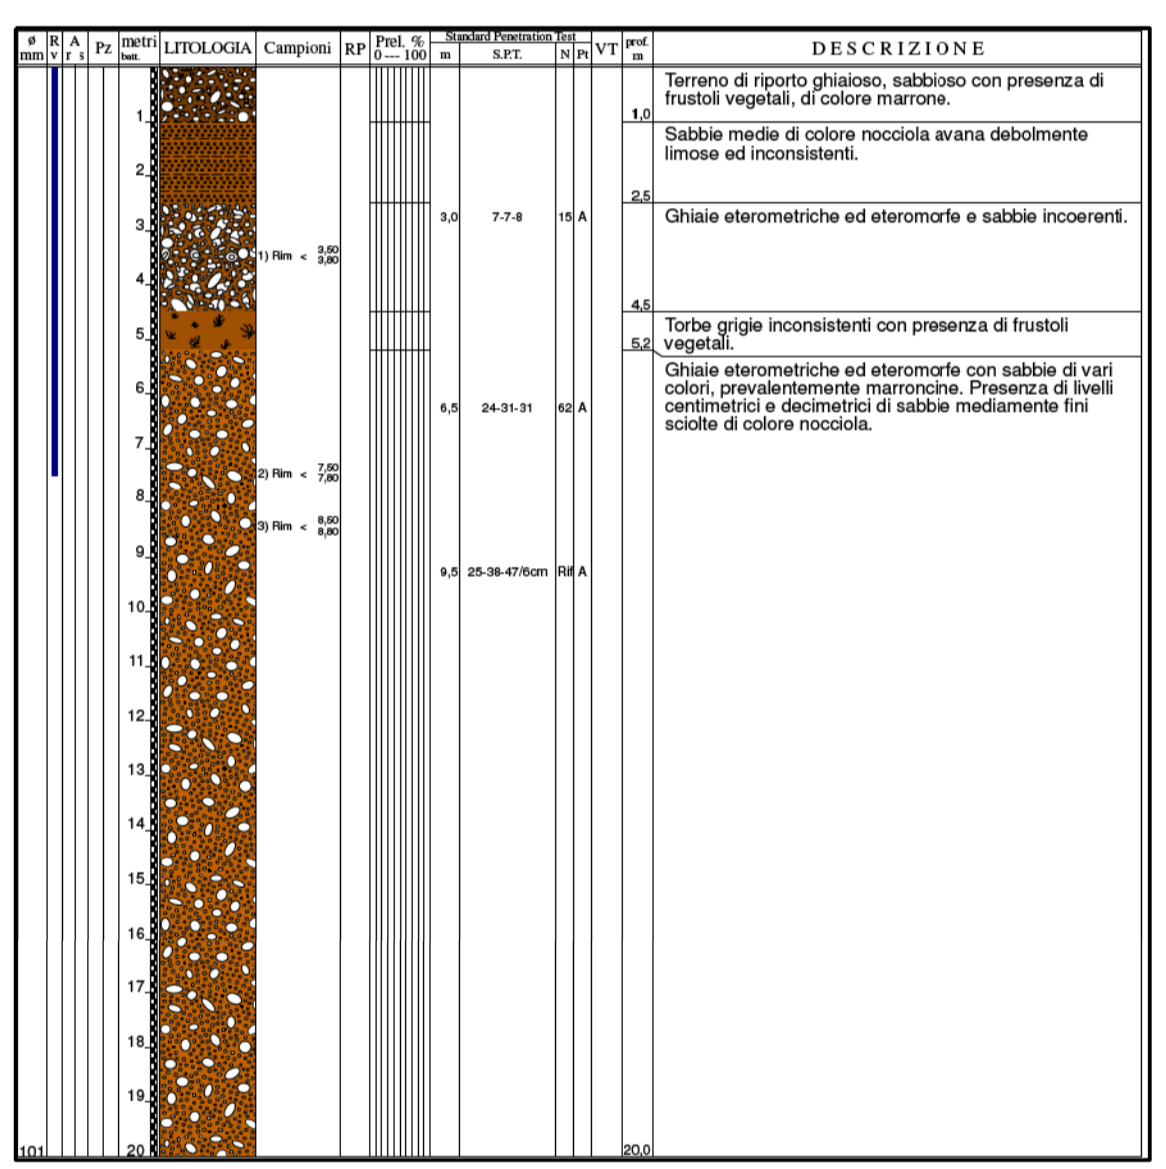


COROGRAFIA 1:10000
C.T.R. F. 357044

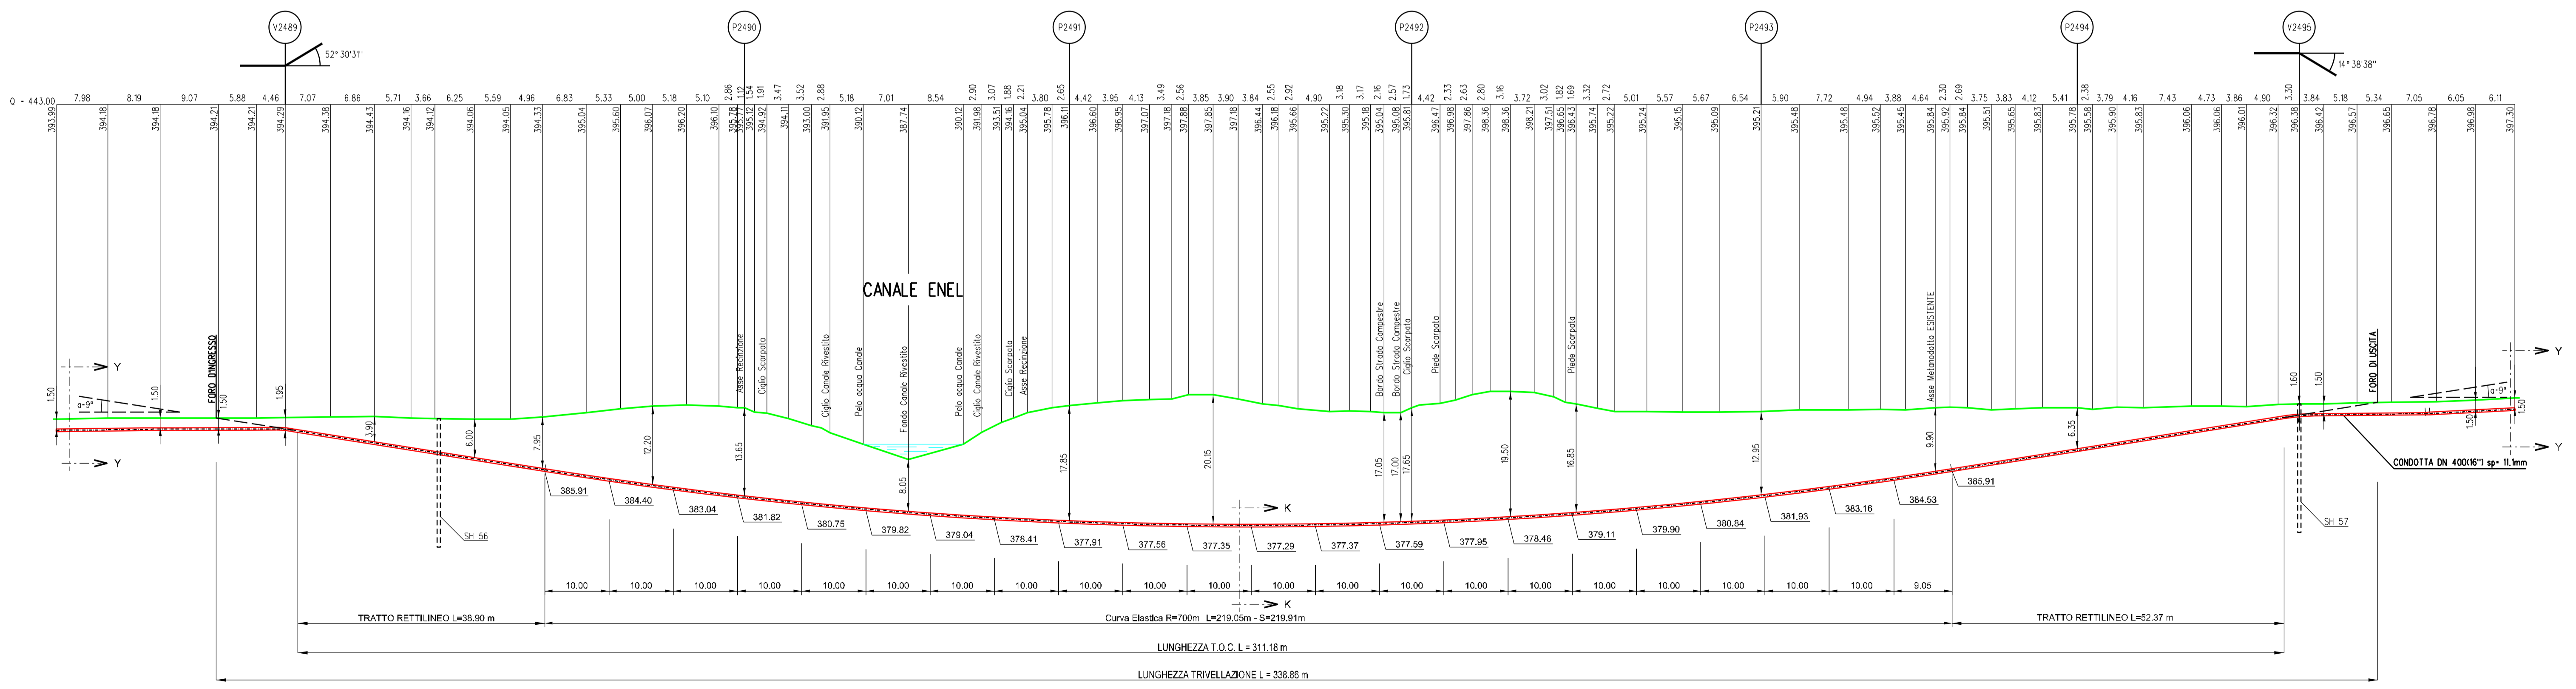

SEZIONE A - B scala 1:500

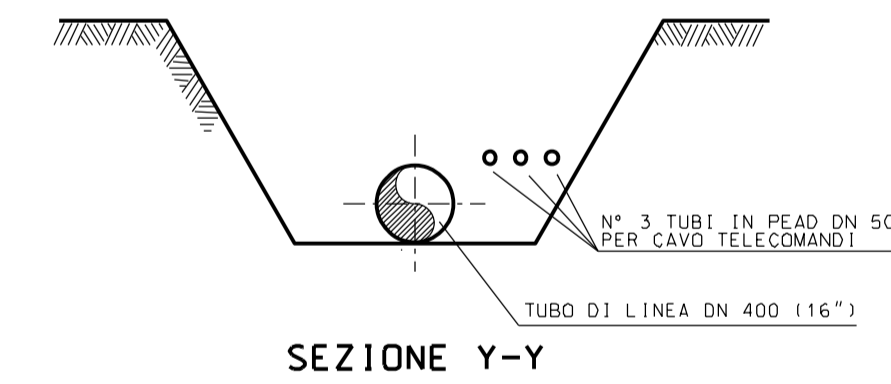

SEZIONE Y-Y

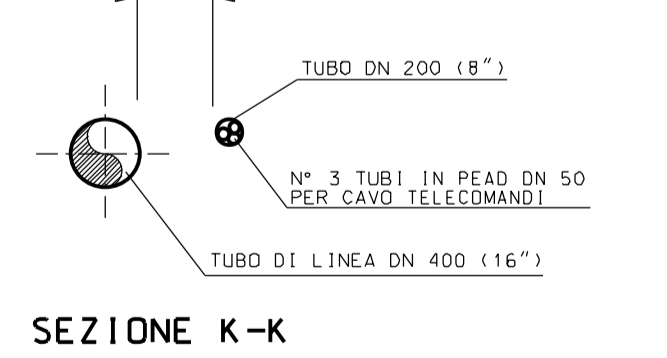

SEZIONE K-K

NOTA:
PRIMA DI PROCEDERE CON L'ESECUZIONE DEGLI SCAVI DEL METANODOTTO È NECESSARIO ACCERTARE L'ESATTA UBICAZIONE PLANO-ALTIMETRICA DI TUTTI I SERVIZI INTERRATI INTERFERENTI.
L'INDAGINE ANDRÀ SVOLTA MEDIANTE L'ESECUZIONE DI SAGGI A MANO ED ALLA PRESENZA DI RAPPRESENTANTI DELL'ENTE PROPRIETARIO.



NO.	DATA	DESCRIZIONE	ELABORATO	VERIFICATO	APPROVATO
01	31-01-2020	EMISSIONE			

--	--

RIFACIMENTO METANODOTTO CHIETI - RIETI DN 400 (16") - OP 24 bar	DS.N. AT-143 V. 1 D. 2
COMMESSA NR/ 19094	REVISIONE 00
SCALA 1:500	SEGNALI