






PIANO QUOTATO scala 1:500

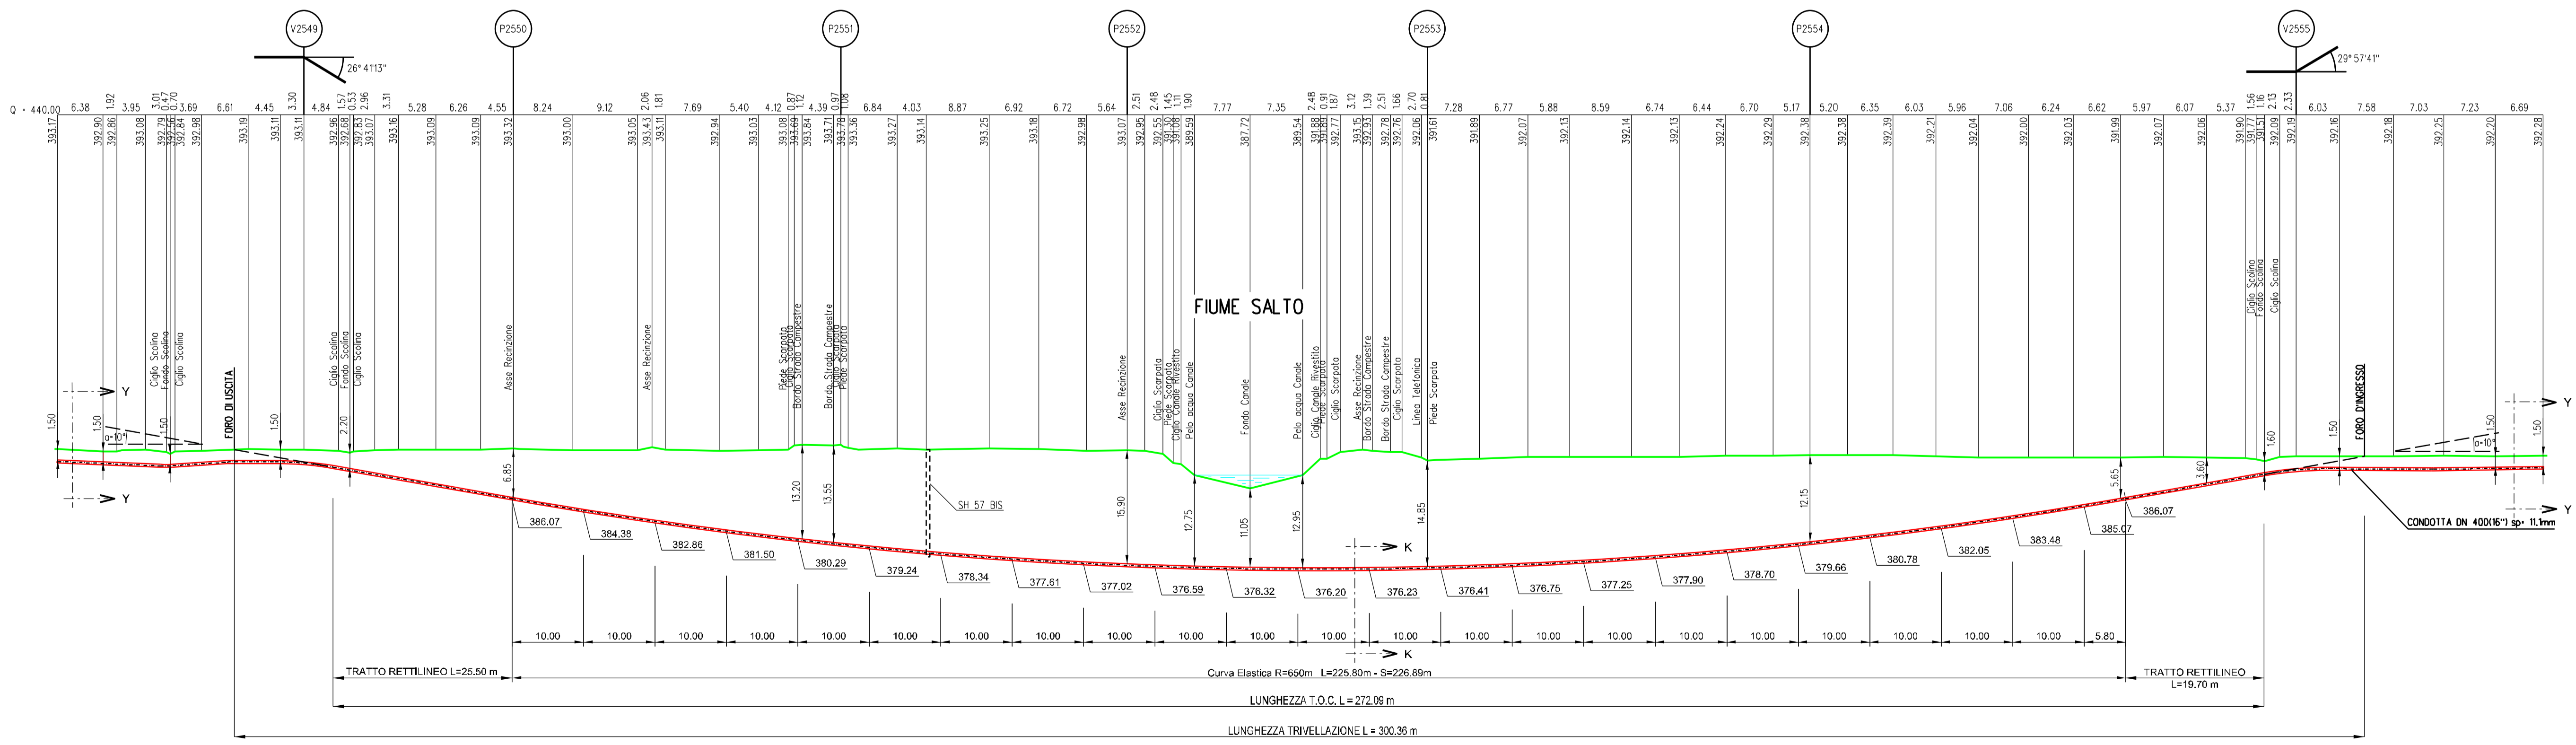


SEZIONE A - B scala 1:500

NOTA
 PRIMA DI PROCEDERE CON L'ESECUZIONE DEGLI SCAVI DEL METANODOTTO E' NECESSARIO ACCERTARE L'ESATTA UBICAZIONE PLANO-ALTIMETRICA DI TUTTI I SERVIZI INTERRATI INTERFERENTI.
 L'INDAGINE ANDRA' SVOLTA MEDIANTE L'ESECUZIONE DI SAGGI A MANO ED ALLA PRESENZA DI RAPPRESENTANTI DELL'ENTE PROPRIETARIO

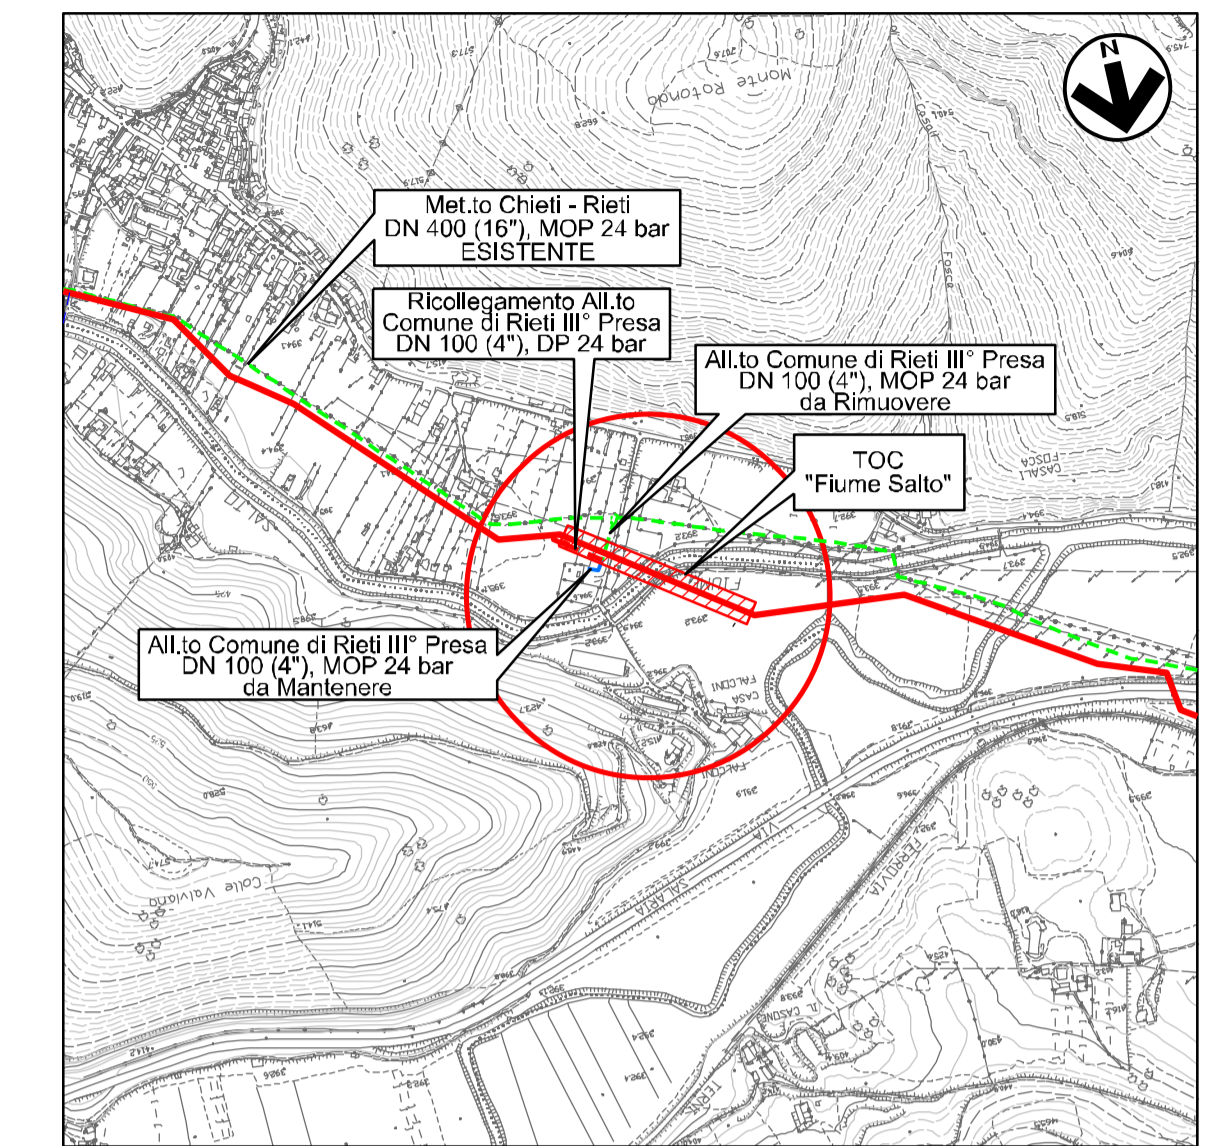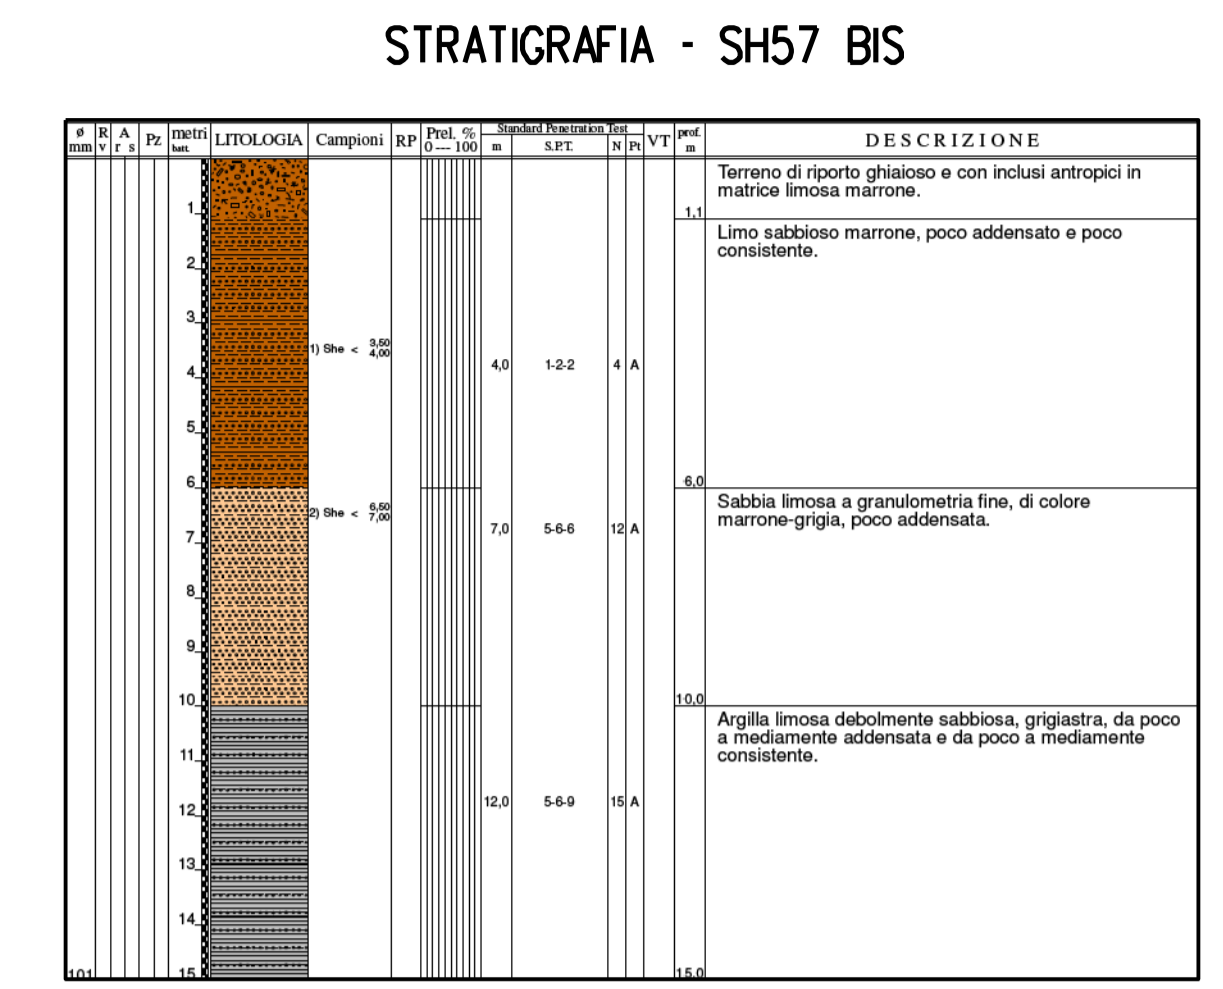

COROGRAFIA 1:10000
 C.T.R. F. 357031

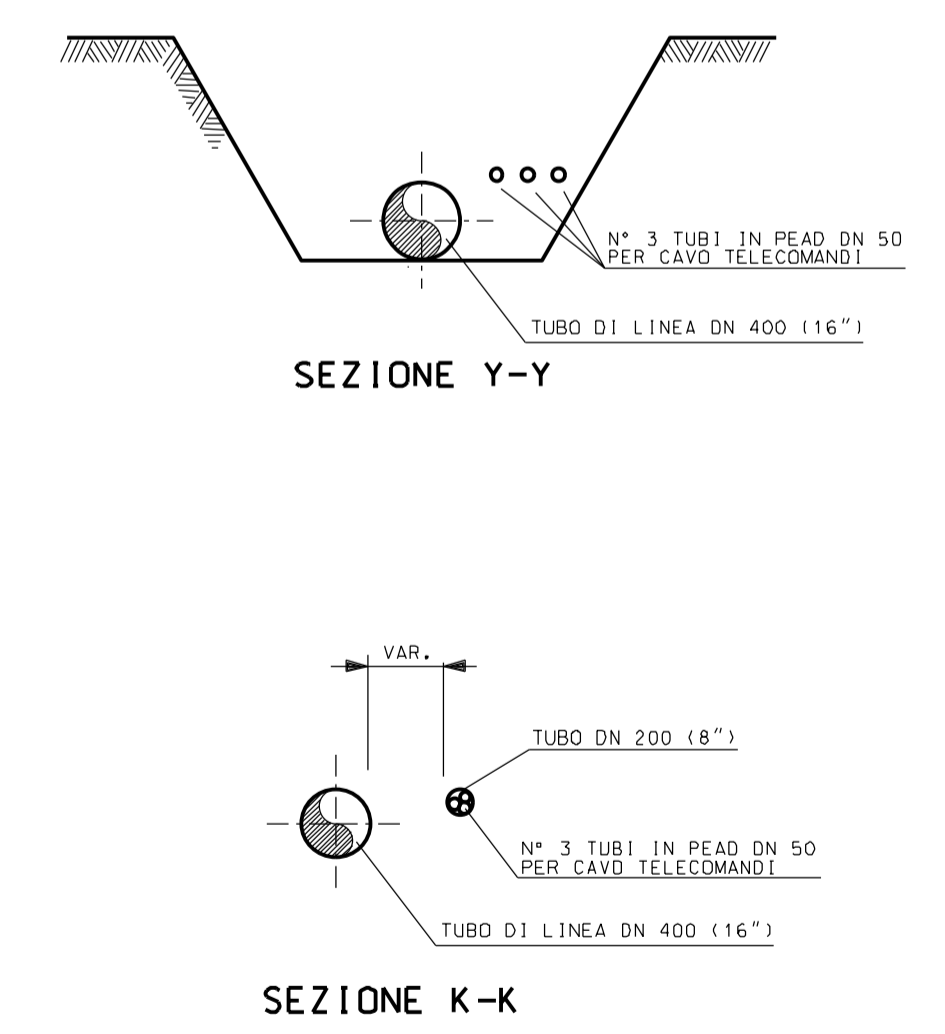

NO.	DATA	DESCRIZIONE	ELABORATO	VERIFICATO	APPROVATO
01	31-01-2020	EMISSIONE			
RIFACIMENTO METANODOTTO CHIETI - RIETI DN 400 (16") - OP 24 bar			COMM. NR/ 19094 REVISIONE 00 SCALA 1:500		
ATTRAVERSAMENTO "FIUME SALTO" PROG. KM 130+350			Foglio		