





PIANO QUOTATO scala 1:500

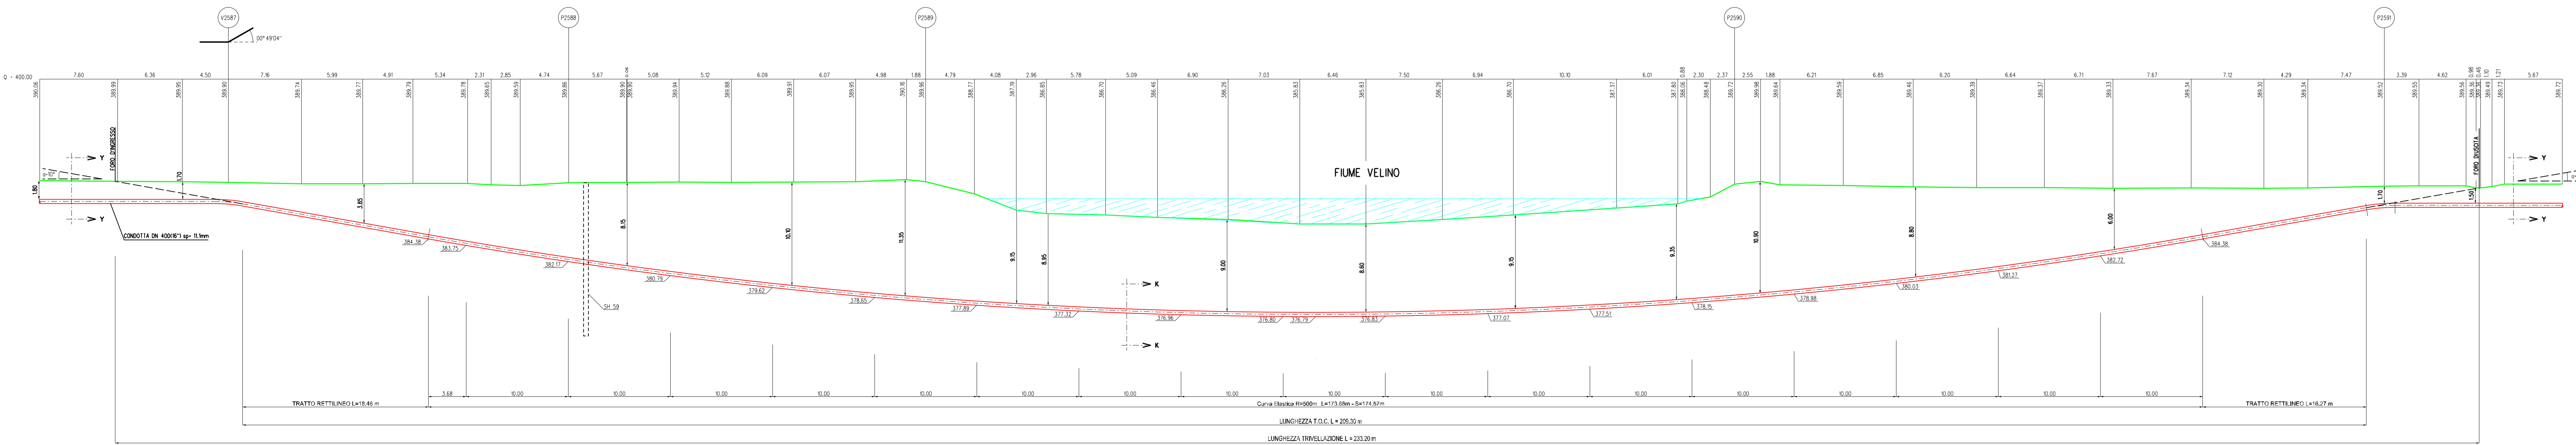


SEZIONE A - B scala 1:200

STRATIGRAFIA - SH 59


PROFONDITÀ (m)	DESCRIZIONE
0.00 - 0.50	Terreno vegetato (grasses) (strato di colture marittime, con alcuni banconi).
0.50 - 1.00	Lama sabbiosa di colore marrone-ocra, pesante, localmente a sabbia limosa con graniglia fine, si presenta da scavi e mediante sondaggio.
1.00 - 2.00	Argilla limo-argillosa, da poco a mediamente adossata, da poco a mediamente coesiva, sabbia, localmente adossata a compagine sabbiosa.

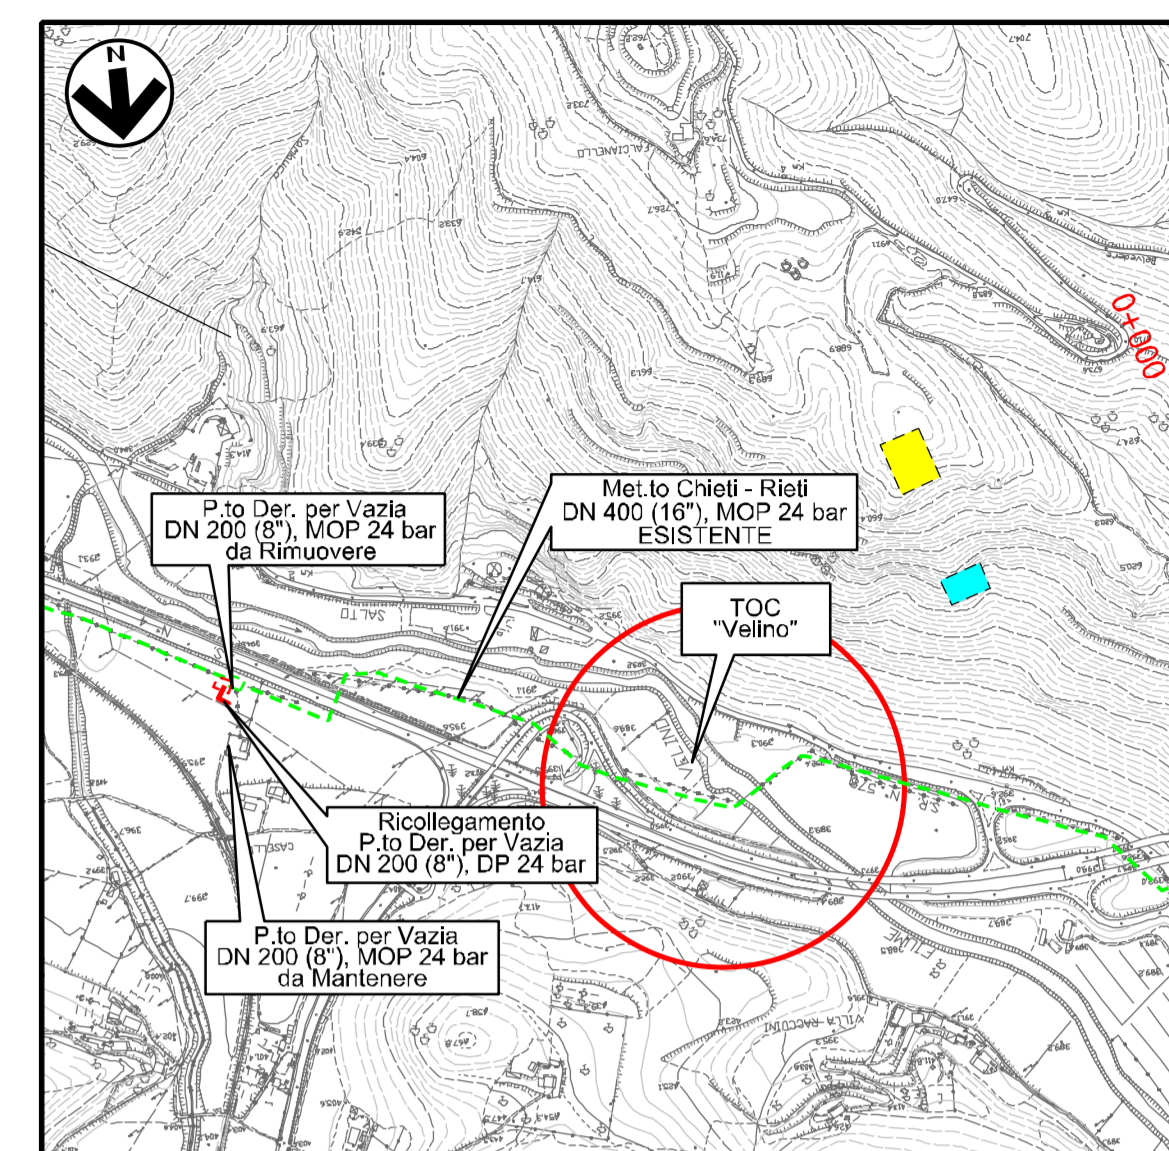

COROGRAFIA 1:10000
C.T.R. F. 357031

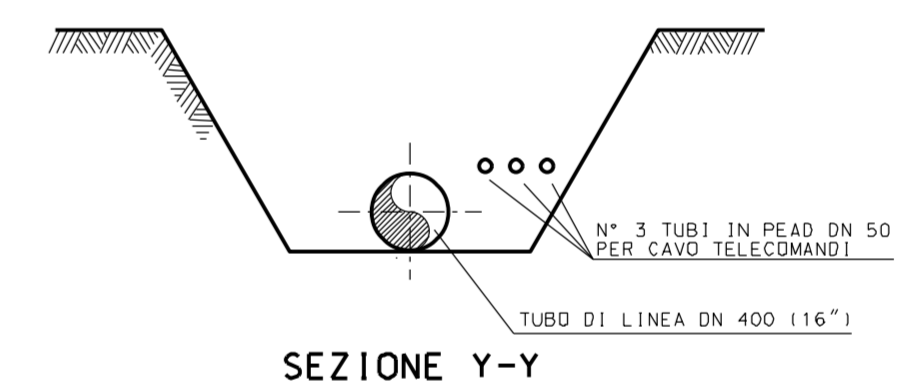

SEZIONE Y-Y

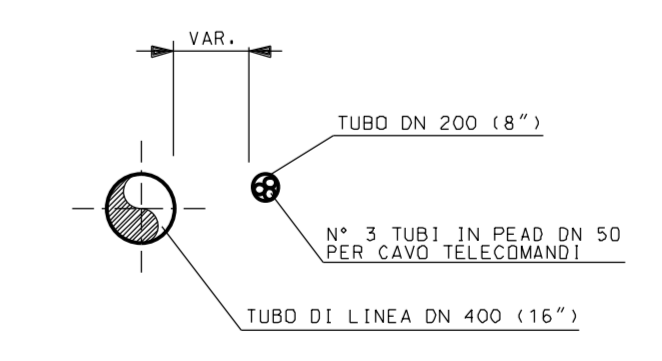

SEZIONE K-K

NOTA
PRIMA DI PROCEDERE CON L'ESECUZIONE DEGLI SCAVI DEL METANODOTTO E' NECESSARIO ACCERTARE L'ESATTA UBICAZIONE PLANO-ALTIMETRICA DI TUTTI I SERVIZI INTERRATI INTERFERENTI.
L'INDAGINE ANDRA' SVOLTA MEDIANTE L'ESECUZIONE DI SAGGI A MANO ED ALLA PRESENZA DI RAPPRESENTANTI DELL'ENTE PROPRIETARIO

REVISIONE	EMMISSIONE	DATA	PROGETTO	ELABORATO	VERIFICATO	APPROVATO
RIAFICAMENTO METANODOTTO CHIETI - RIETI DN 400 (18") - DP 24 bar			COMMESSA NR/ 19094 REVISIONE 00 SCALA 1:200 1:500			
ATTRAVERSAMENTO "FIUME VELINO" PROG. KM 132+205			DE.IL. AT-147 Foglio 1 di 2			

