


PIANTA CUNICOLO E CABINE DI ESAZIONE – DISTRIBUZIONE PRINCIPALE – SCALA 1:100

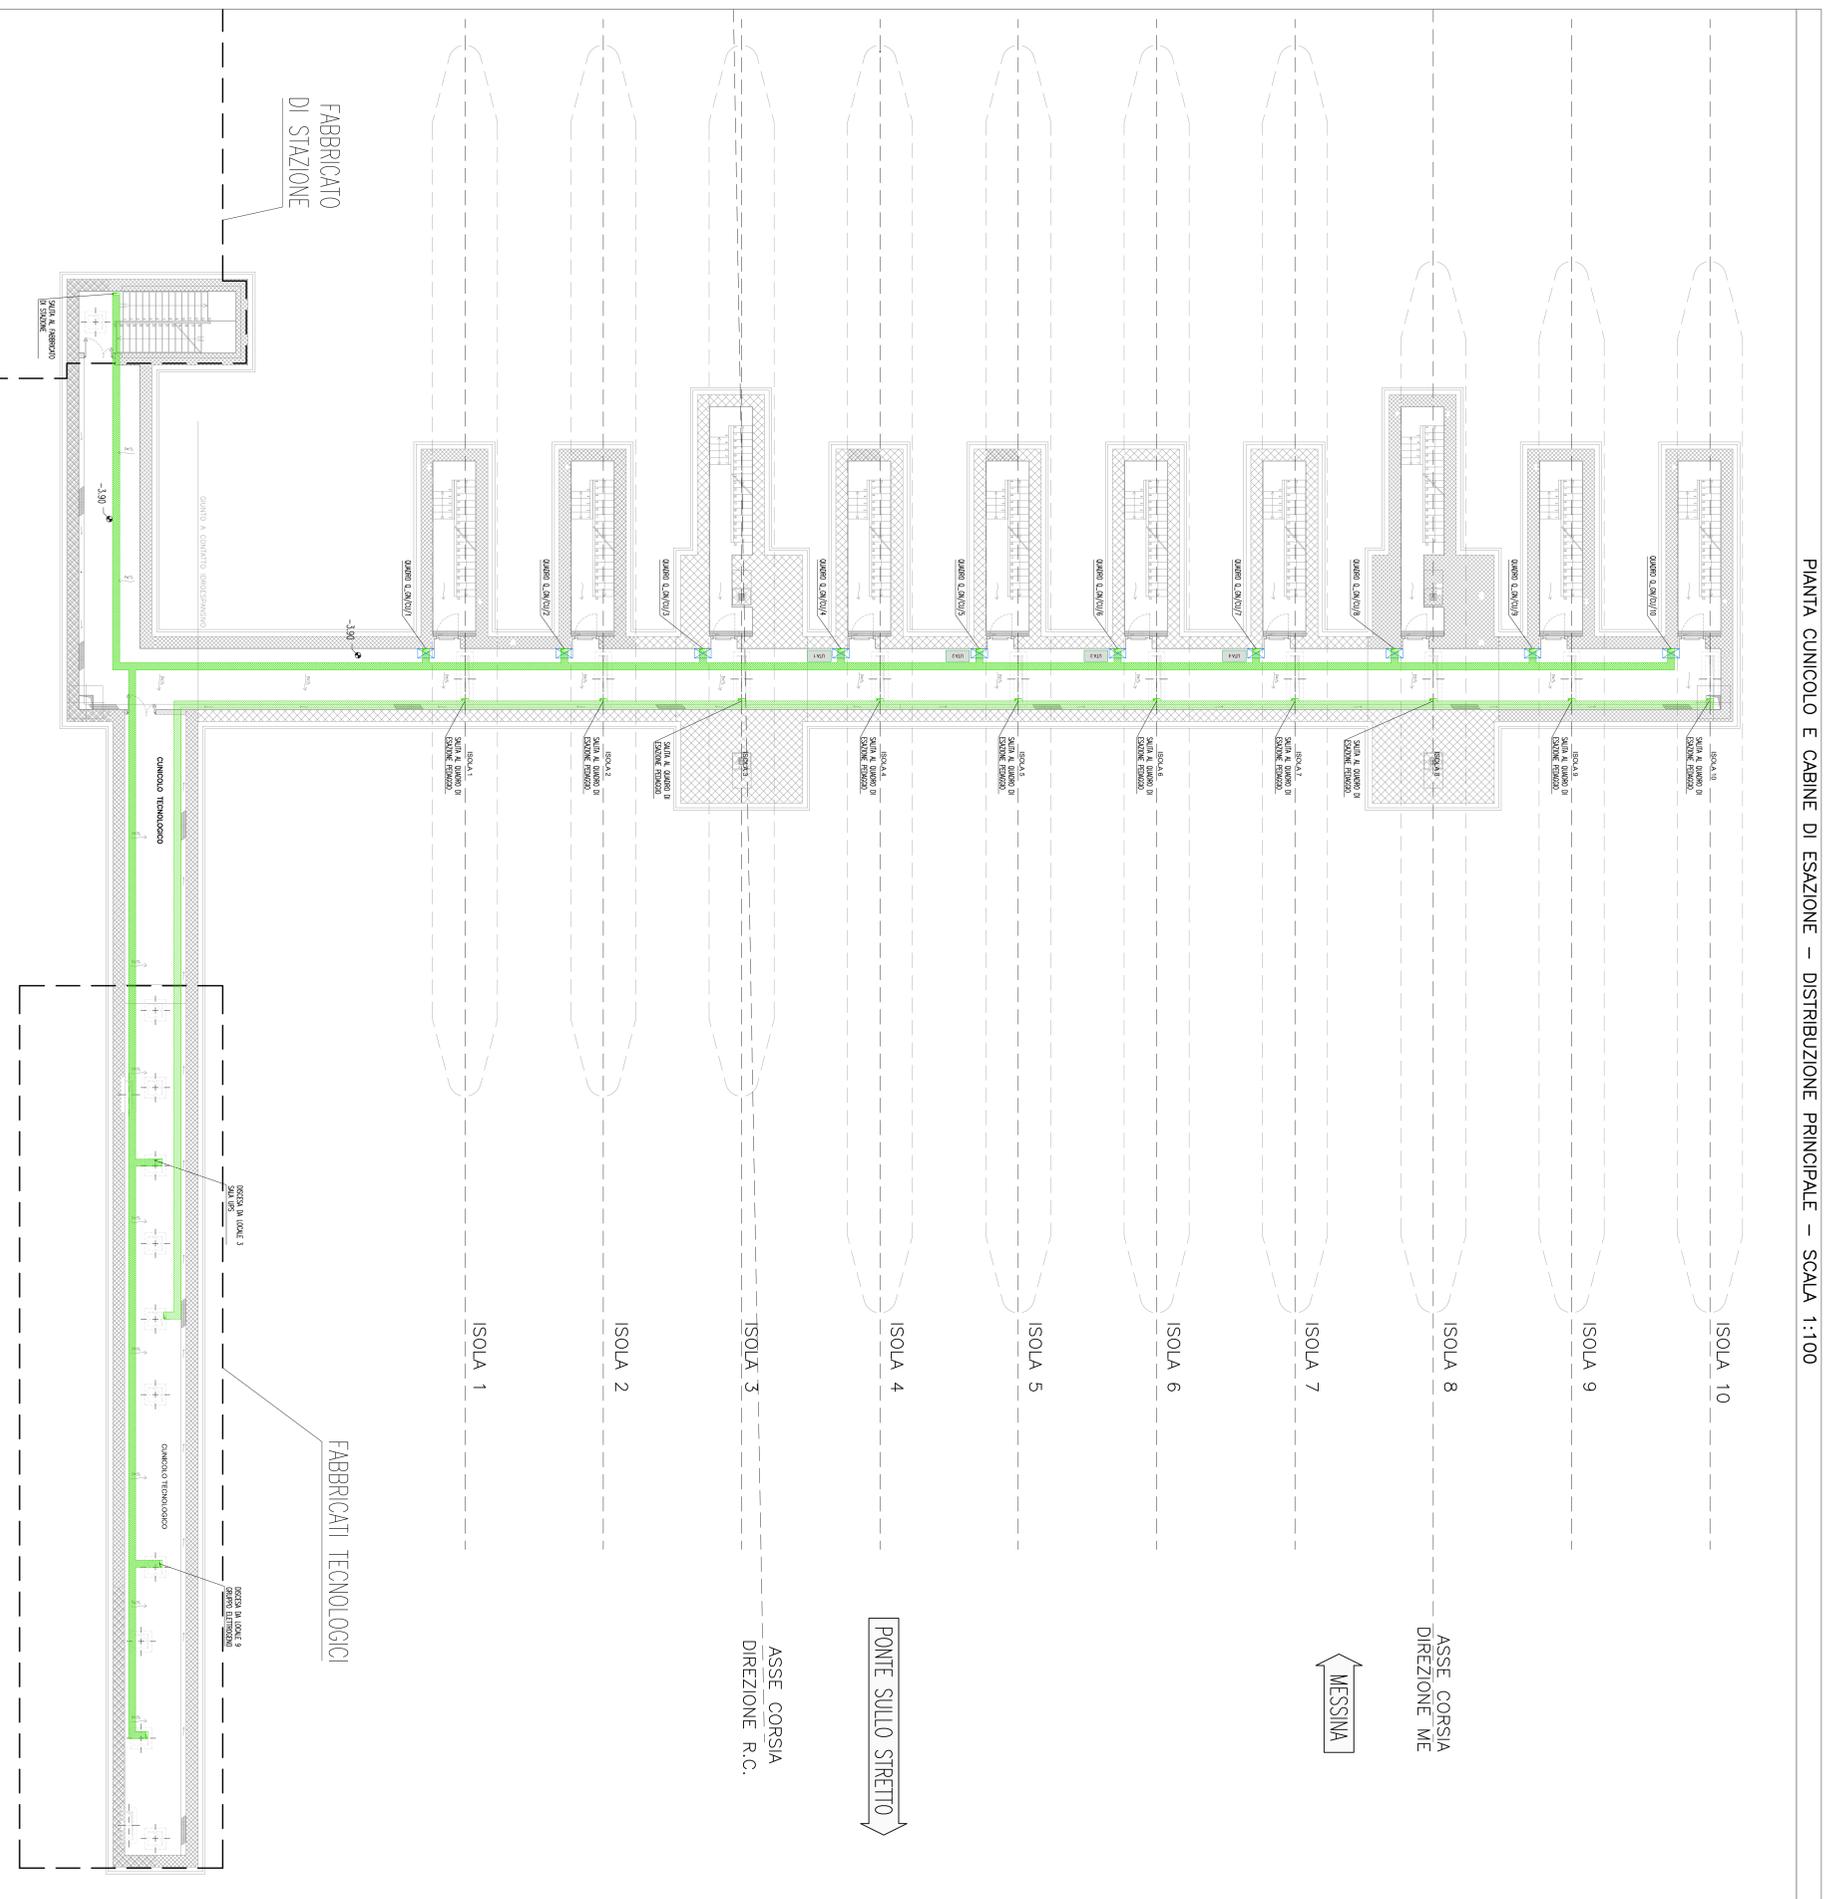


NOTE GENERALI

NOTE: La quota altimetrica mediana 10,00 corrisponde alla quota assoluta 471,17

LEGENDA SIMBOLI

SIMBOLO	DESCRIZIONE
	ASPECCHIATURA, ARMANTI ELETTRICI
	PROSPERITÀ PERIFERICA, IN AZIONE ZONATO DIMENSIONI 300x100 mm PER DISTRIBUZIONE PRINCIPALE
	PROSPERITÀ PERIFERICA, IN AZIONE ZONATO DIMENSIONI 300x100 mm PER DISTRIBUZIONE PRINCIPALE
	IMPIANTO DI ESAZIONE PERIMETRO

PIANTA CHIAVE

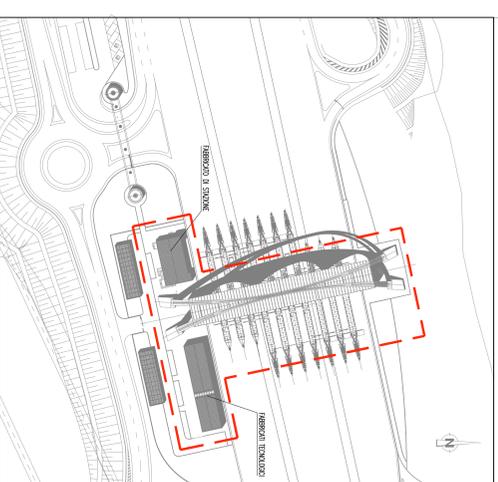

**PONTE SULLO STRETTO DI MESSINA**  
**PROGETTO DEFINITIVO**

**Stretto di Messina**  
 Consorzio per lo sviluppo, gestione e gestione del collegamento stabile tra la Sicilia e l'Isola d'Elba  
 (Legge n. 109 del 17 gennaio 1971, modificata dal D.Lgs. n. 111 del 24 aprile 2003)

**EUROLINK S.C.A.**  
 IMPRESA S.p.A. Multinazionale  
 SOCIETA' ITALIANA PER CONDOTTE EVACUATA S.p.A. (Materiale)  
 COOPERATIVA NAZIONALE ELETTRICI S.p.A. (Materiale)  
 SHIKAWAKA - JIYUWA HEAVY INDUSTRIES CO. LTD. (Materiale)  
 A.C.S. S.p.A. - CONSORCIO STABILE (Materiale)

<b>IL PROGETTISTA</b> Dott. Ing. L. Bontà Ordine n. 122 <b>SIMA</b> Ordine Ingegneri Milano n. 13488	<b>IL CONVENIENTE GENERALE</b> Project Manager Ing. P. Marzulli	<b>STRETTO DI MESSINA</b> Super Intendente Ing. C. Panzavolta	<b>STRETTO DI MESSINA</b> Amministratore Delegato Dott. P. Cacciò
--	---	---	---

**COLLEGAMENTI SICILIA**  
**INFRASTRUTTURE STRADALI IMPIANTI TECNOLOGICI**  
**IMPIANTI ELETTRICI**  
**SS1288-FO**

PIANTEREA IMPIANTI ELETTRICI DI DISTRIBUZIONE PRINCIPALE E SECONDARIA - CUNICOLO E CABINE DI ESAZIONE

CONTRATTO	SS1288-FO
PROGETTO	PROGETTO DEFINITIVO
REVISIONE	REVISIONE FINALE
DATA	10/06/2011
SCALE	1:100
PROGETTISTA	SIMA
CONVENIENTE	EUROLINK
STRETTO DI MESSINA	STRETTO DI MESSINA