




# BASE ORTO\_LIMITE FRANA\_16

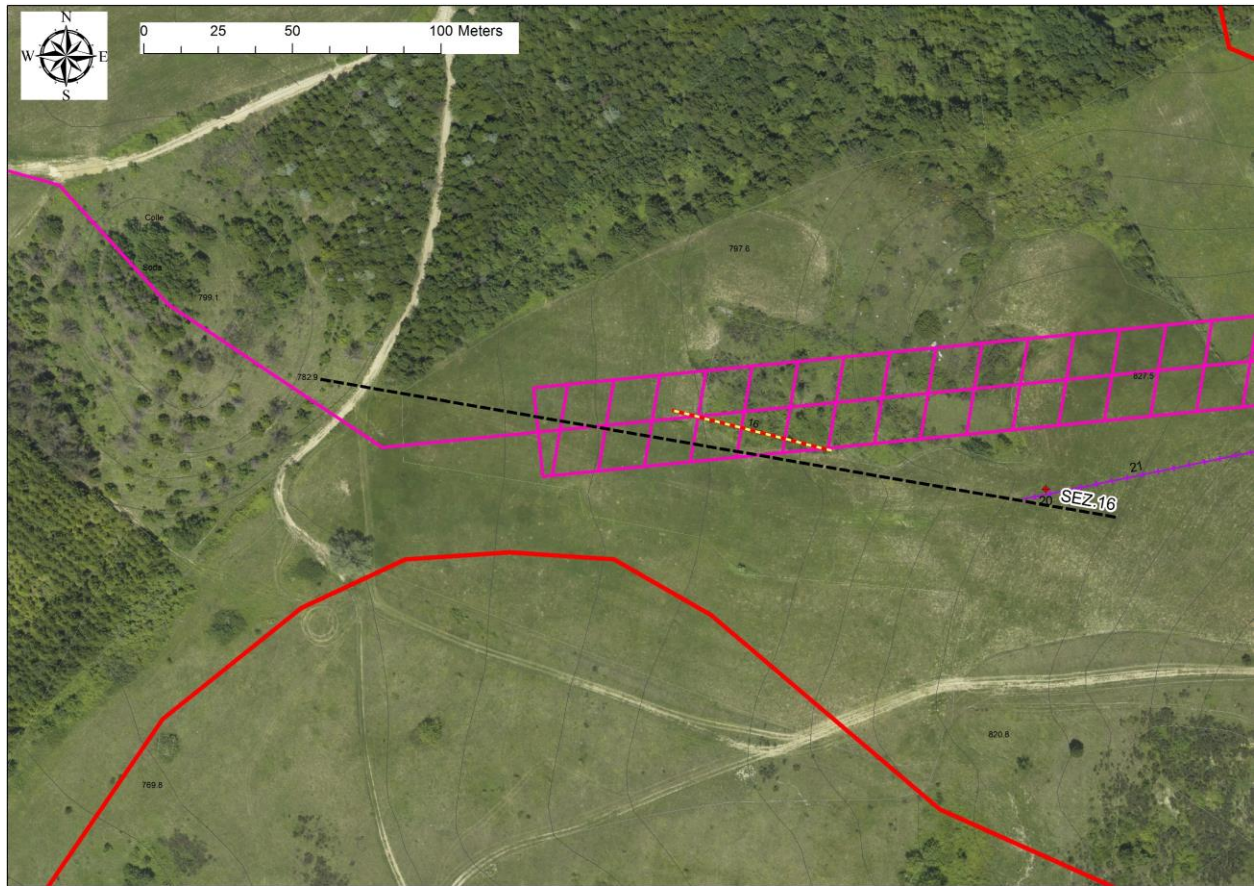


# BASE TOPO\_LIMITE FRANA\_16

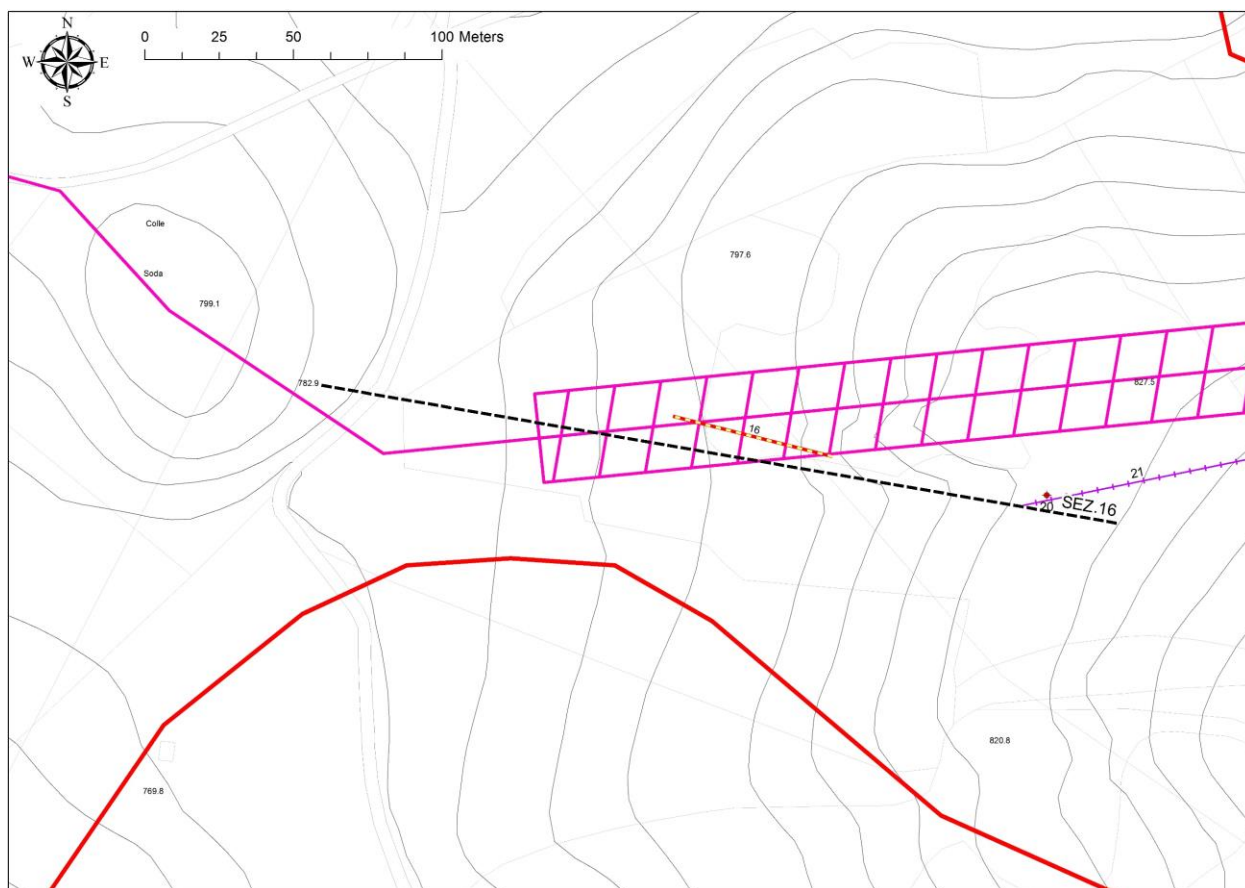

# BASE TOPO\_TIPO FRANA\_16

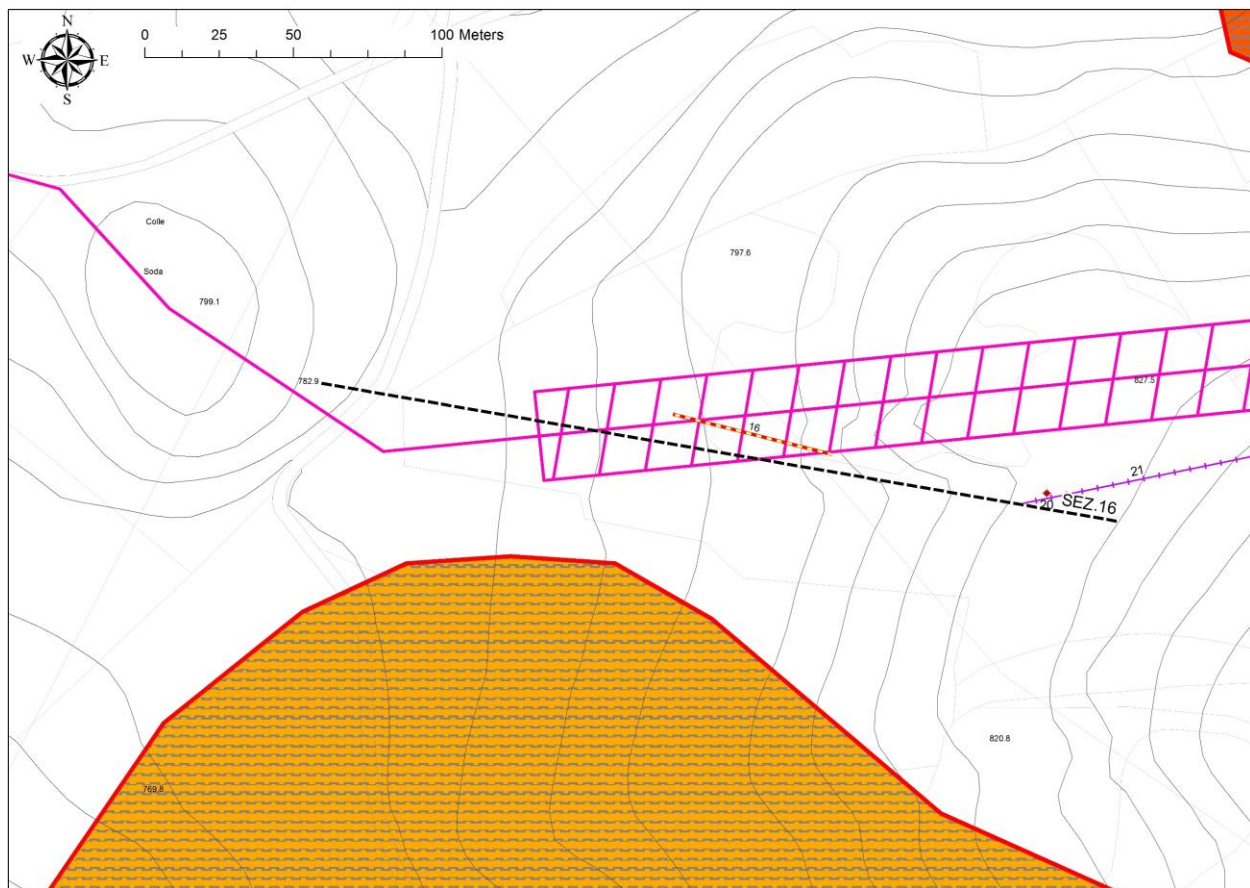

 

**Legenda**

- Terreno vegetale (sabbie e detrito calcarenitico)  
Arenarie recenti
- Sabbie limose e sabbie argillose da molto consistenti a consistenti, con locali intercalazioni di livelli di arenarie.  
Formazione della Laga (LAG) Mione
- Argille debolmente limose molto consistenti con livelli sabbiosi centimetrici.  
Formazione della Laga (LAG) Mione

MAŠW n    Prospezione sismica di superficie  
 SHn       Sondaggio geognostico  
 CPT-n     Prova penetrometrica continua  
 PSR-n     Profilo di sismica a rifrazione  
           ↓  
 - - - - - Probabile superficie di rottura

**Scale grafica**

LUNGHEZZA (Kilometri)	0.000	
DEVIAZIONI ANGOLARI	P0	
QUOTA TERRENO (m)	829.44	828.27	826.97	825.72	824.22	823.07	821.60	820.34	818.93	817.77	817.01	815.93	814.95	814.17	813.73	812.98	811.78	810.23	808.94	807.94	806.79	805.80	804.45	803.11	802.01	800.84	799.43	797.97	796.91	795.26	793.33	794.48	793.68	792.70	792.05	791.35	790.61	789.96	789.41	788.69	787.97	787.23	786.64	786.11	785.65	785.29	785.01	784.78	784.63	784.41	784.22	783.99	783.82	783.73	784.66	785.62	786.94	787.66		
PARZIALI ORIZZONTALI (m)	5.00	5.00	5.00	5.00	4.00	5.00	5.00	5.00	5.00	4.00	5.00	5.00	5.00	4.00	5.00	5.00	5.00	5.00	4.00	5.00	5.00	5.00	5.00	4.00	5.00	5.00	5.00	4.00	5.00	5.00	5.00	4.00	5.00	5.00	5.00	4.00	5.00	5.00	5.00	4.00	5.00	5.00	5.00	4.00	5.00	5.00	5.00	4.00	5.00	5.00	5.00	4.00	5.00	5.00	5.00	4.00	5.00	5.00	5.00	3.21
PROGRESSIVE ORIZZONTALI (m)	0.00	5.00	10.00	15.00	20.00	24.00	29.00	34.00	39.00	44.00	48.00	53.00	58.00	63.00	67.00	72.00	77.00	82.00	87.00	91.00	96.00	101.00	276.00	277.21		
PROGRESSIVE INCLINATE (m)	0.00	5.14	10.31	15.46	20.68	24.85	30.06	35.22	40.42	45.55	49.63	54.74	59.84	64.91	68.94	73.99	78.14	84.38	89.54	93.67	98.80	103.91	109.09	114.27	118.42	123.56	128.76	133.97	139.09	143.14	148.23	153.30	158.39	163.46	167.52	172.57	177.63	182.67	186.71	191.76	196.81	201.87	206.91	210.94	215.96	220.97	225.98	230.99	234.99	240.00	245.00	250.01	255.02	260.02	264.37	269.48	274.72	278.06		