




# BASE ORTO\_LIMITE FRANA\_17\_18

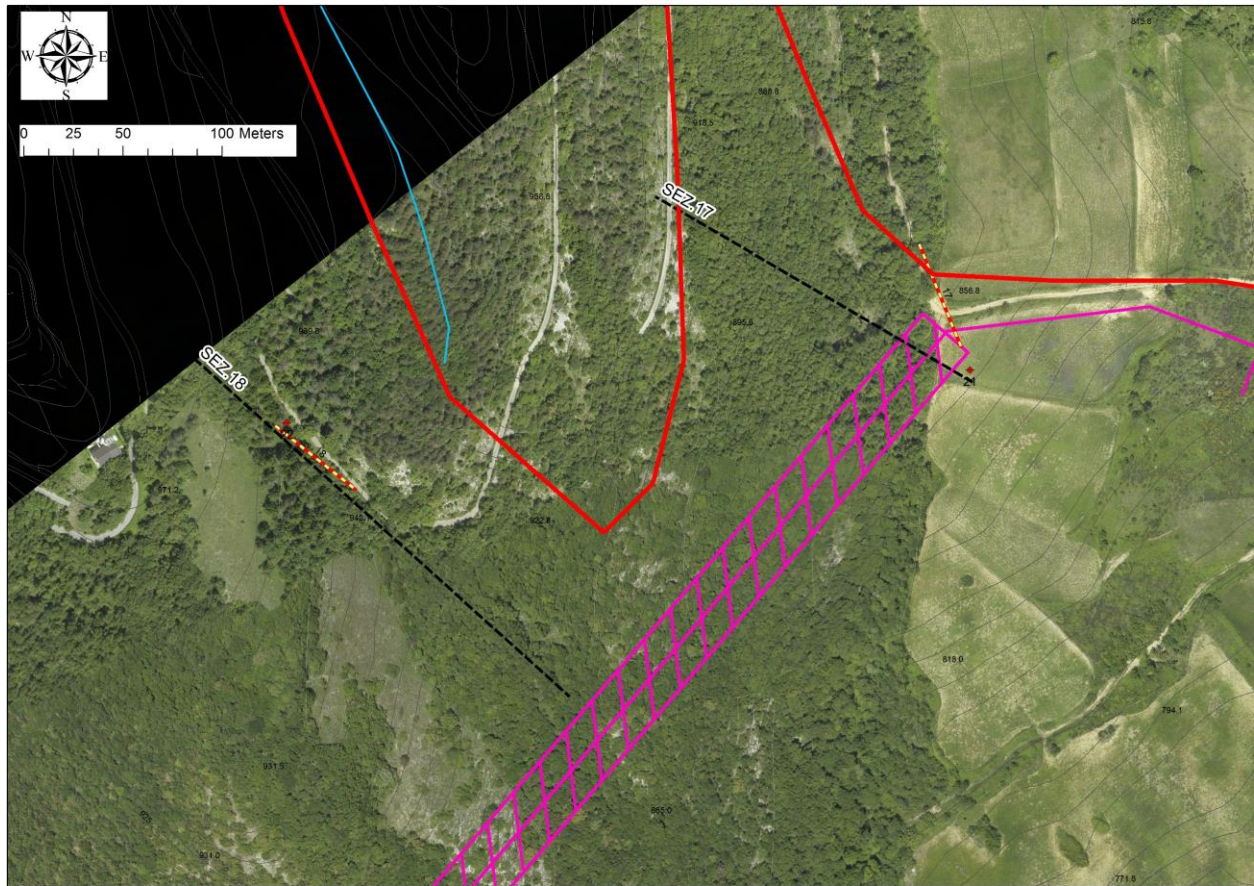


# BASE TOPO\_LIMITE FRANA\_17\_18

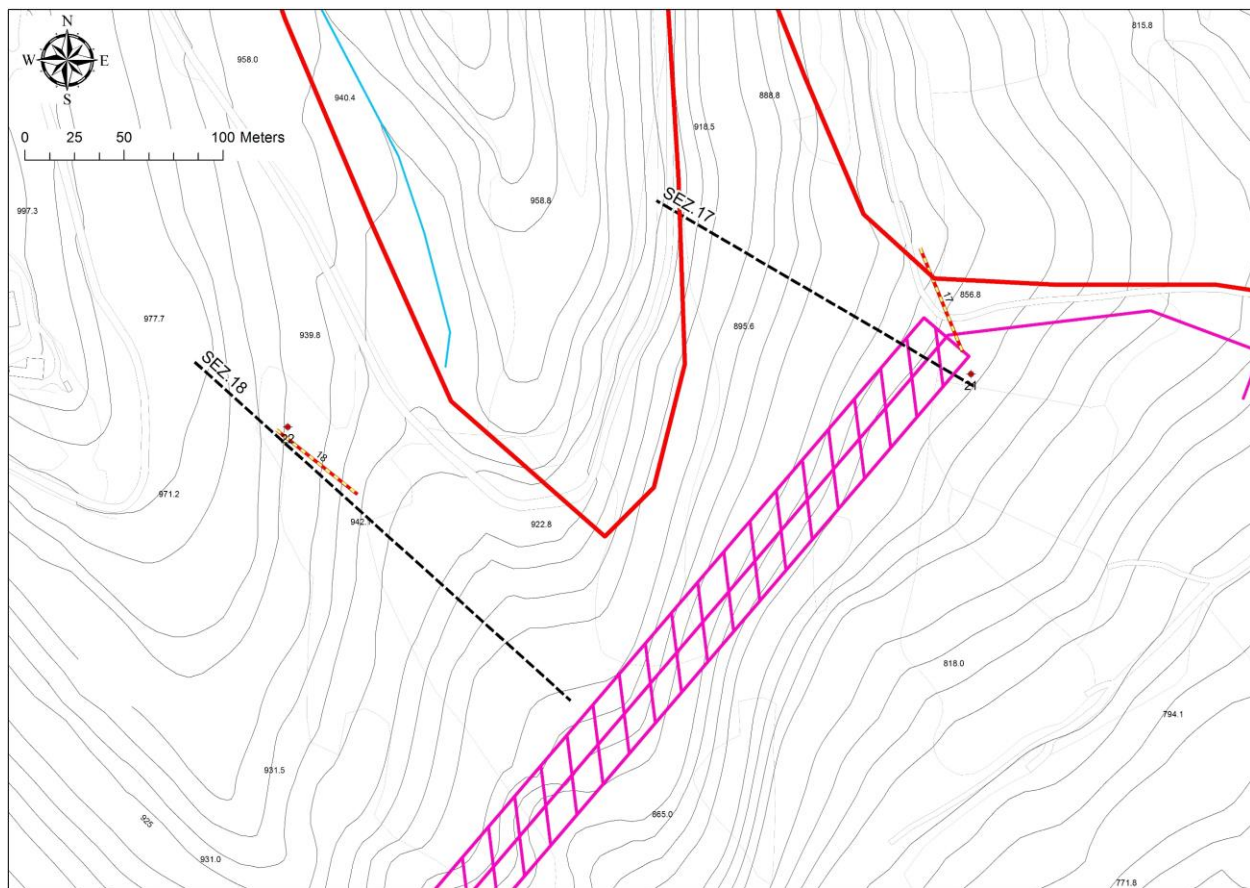

# BASE TOPO\_TIPO FRANA\_17\_18

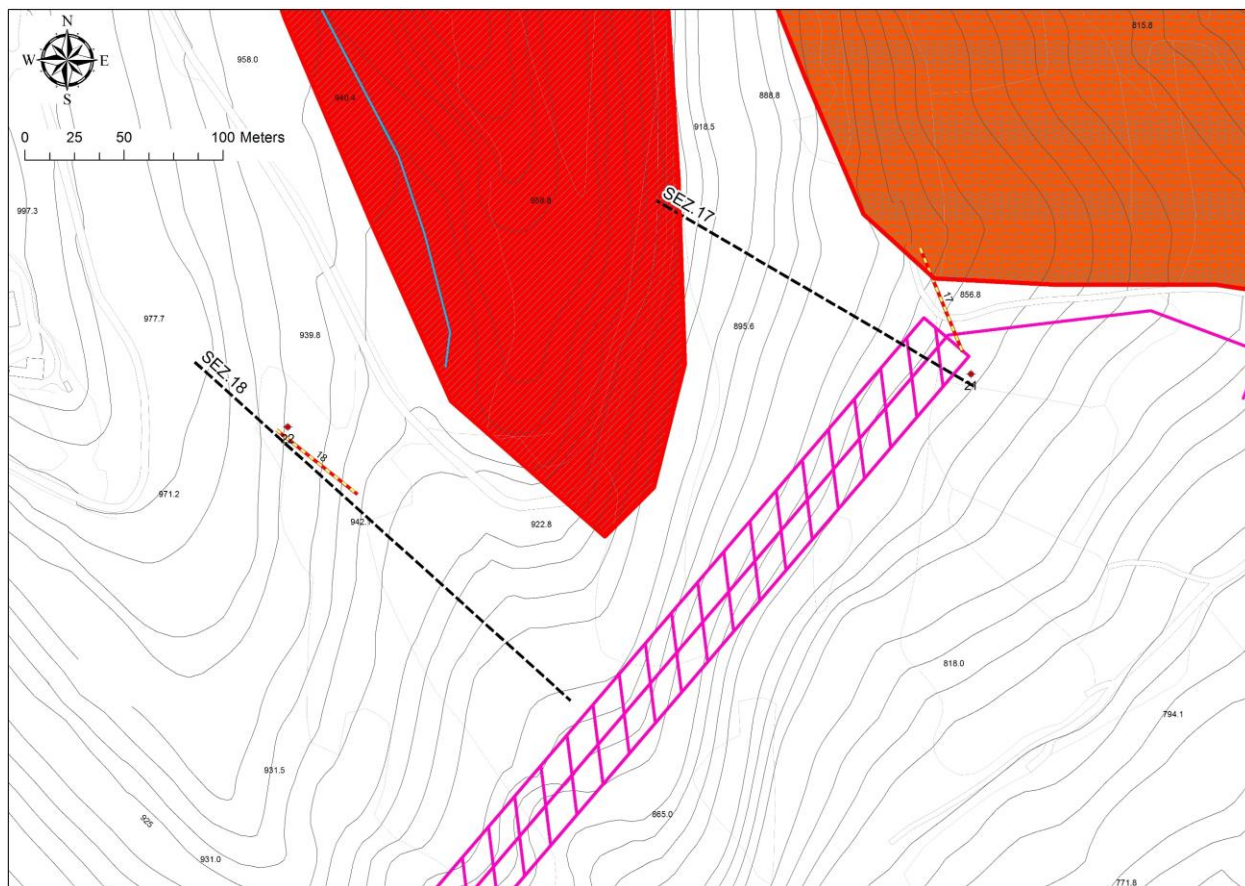

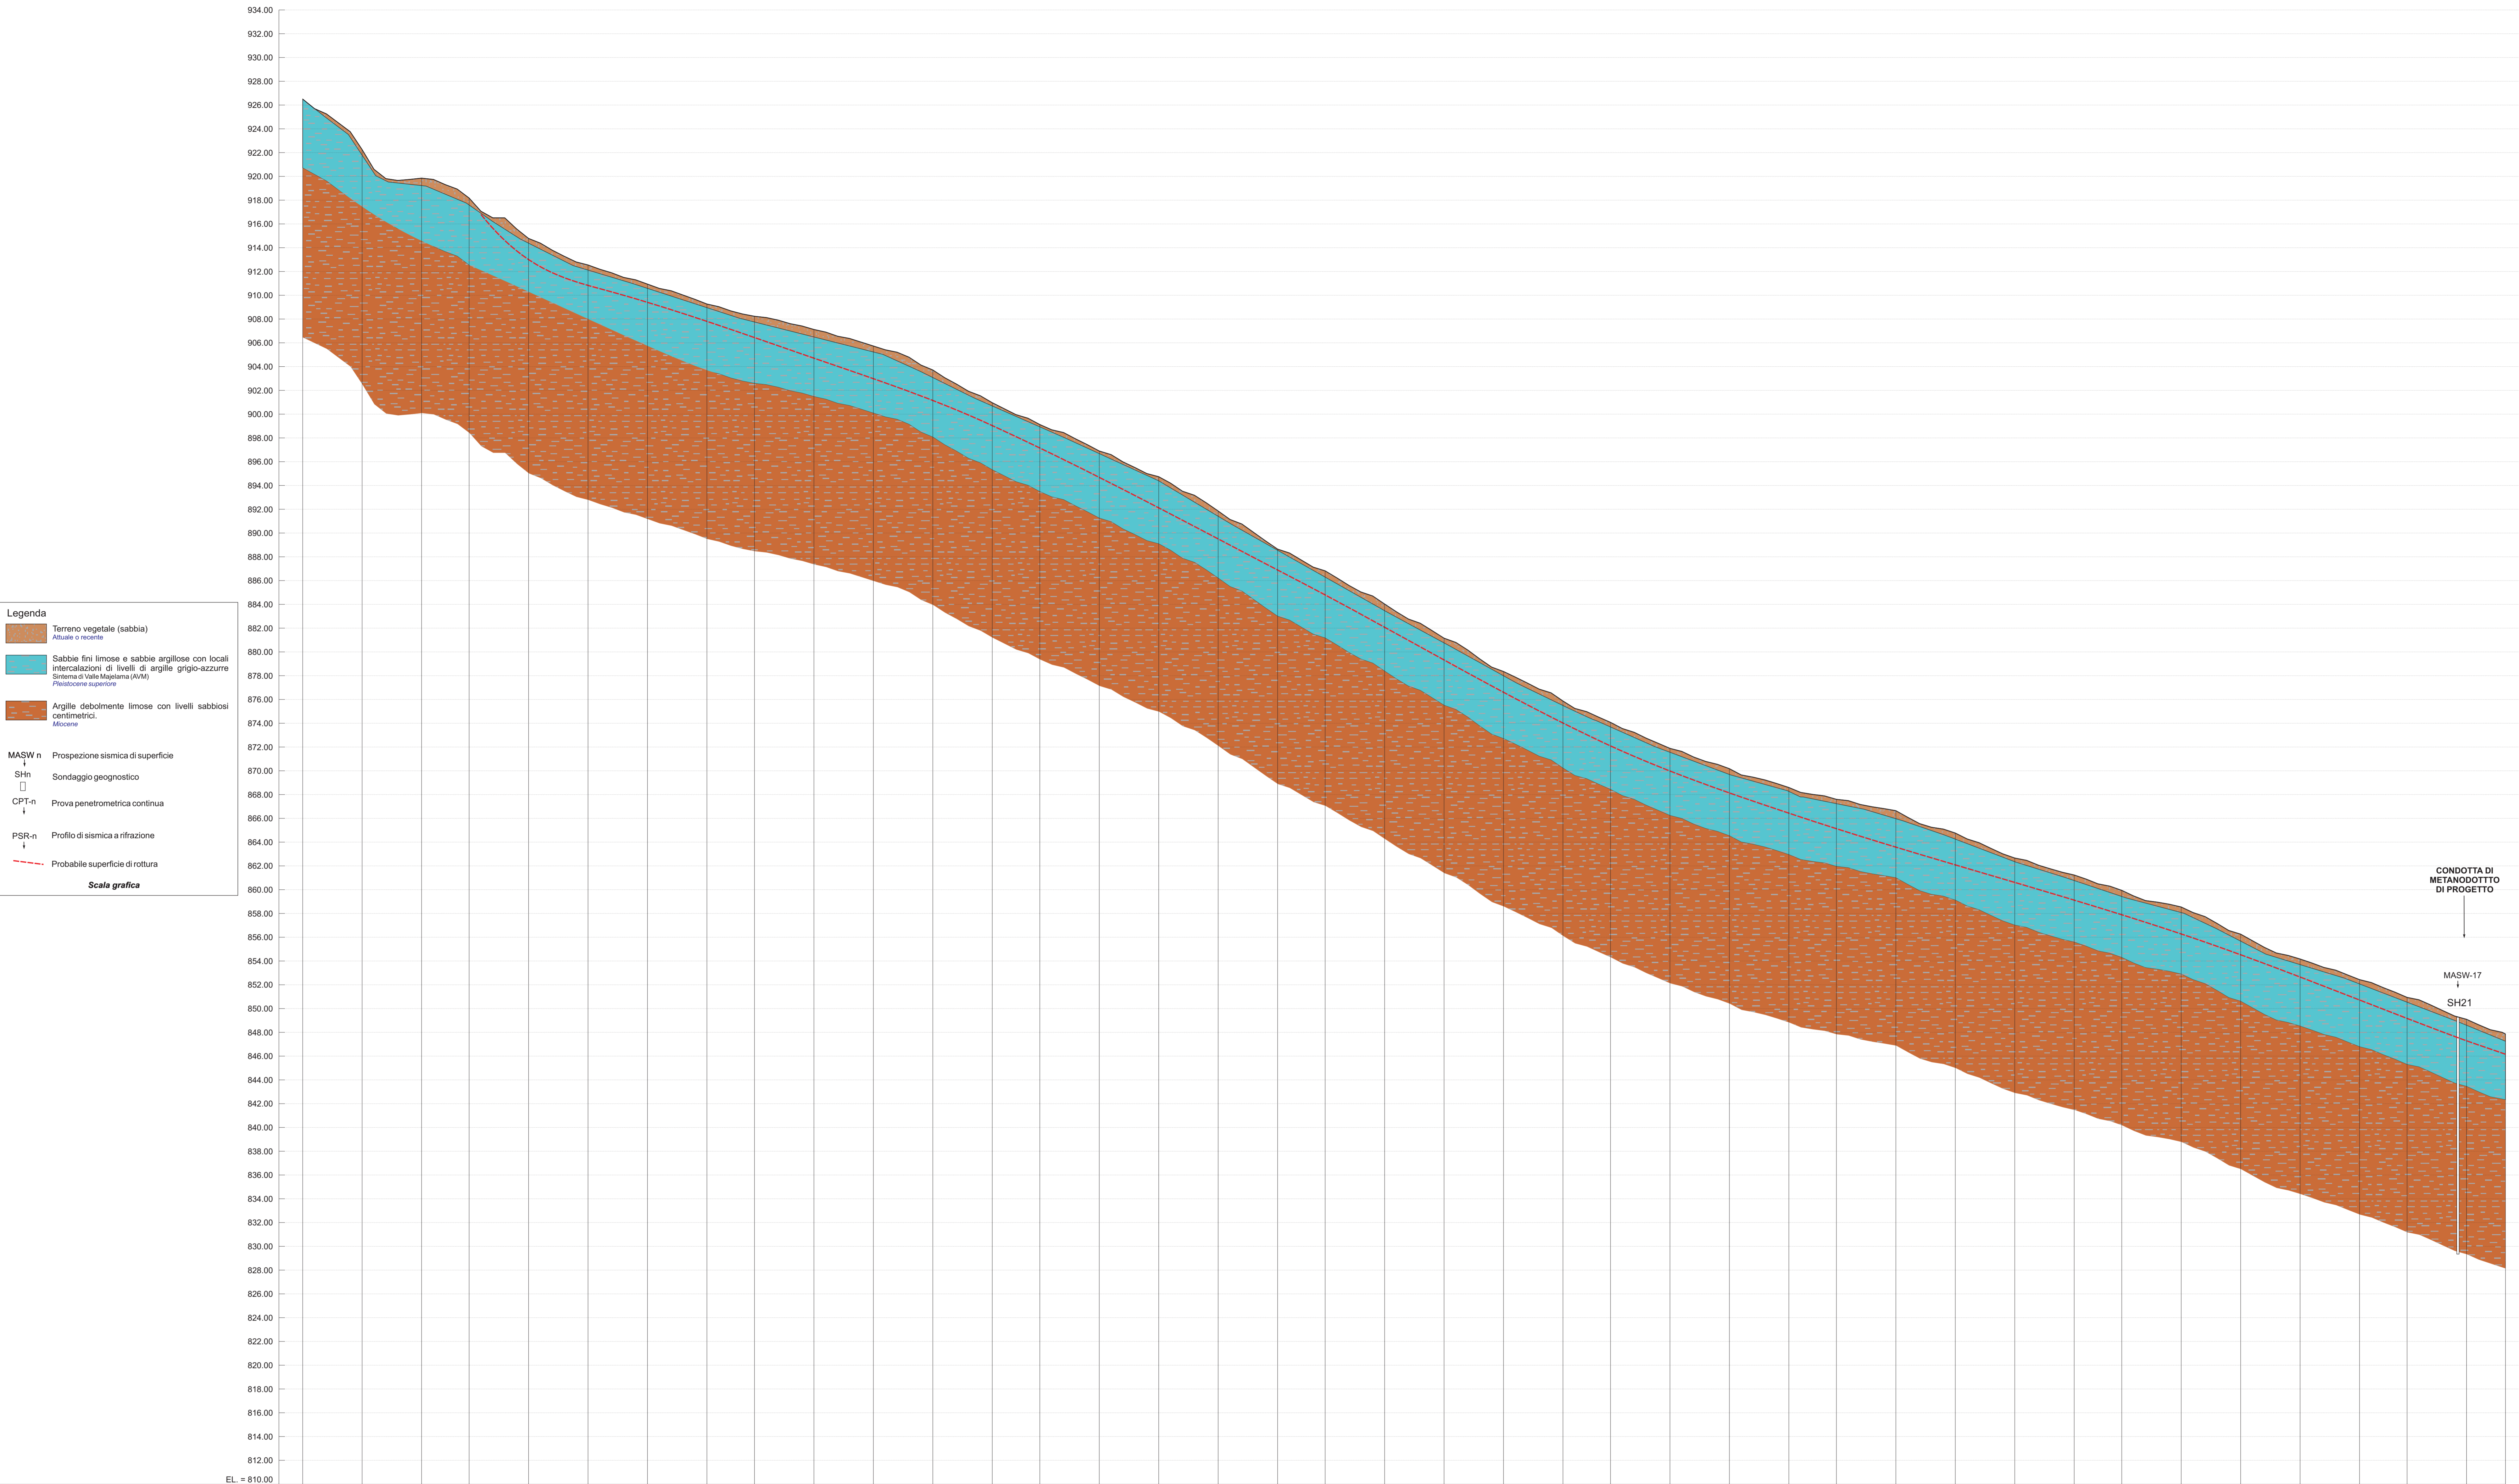

**Legenda**

- Terreno vegetale (sabbia)  
*Attuale o recente*
- Sabbie fini limose e sabbie argillose con locali intercalazioni di livelli di argille grigio-azzurre  
*Sistema di Valle Majonna (AUX)  
Pleistocene superiore*
- Argille debolmente limose con livelli sabbiosi centimetrici.  
*Miocene*
- MASW n  
↓  
SIn  
□  
CPT-n  
↓  
PSR-n  
↓  
- - -
- Prospezione sismica di superficie
- Sondaggio geognostico
- Prova penetrometrica continua
- Profilo di sismica a rifrazione
- Probabile superficie di rottura

**Scala grafica**

LUNGHEZZA (Kilometri)	0.000	
DEVIAZIONI ANGOLARI	P0	
QUOTA TERRENO (m)	926.50	922.25	919.85	918.17	914.78	912.54	910.93	909.26	908.23	907.12	905.73	903.71	900.96	899.12	896.89	894.73	891.85	888.64	886.81	884.02	881.15	878.35	875.87	874.07	871.88	870.17	868.59	867.59	866.64	864.76	862.66	861.23	859.94	858.54	856.25	854.16	852.43	850.93	849.09	847.85			
PARZIALI ORIZZONTALI (m)		5.00	5.00	4.00	5.00	5.00	5.00	4.00	5.00	5.00	5.00	5.00	4.00	5.00	5.00	5.00	5.00	4.00	5.00	5.00	5.00	5.00	4.00	5.00	5.00	5.00	4.00	5.00	5.00	5.00	4.00	5.00	5.00	5.00	5.00	5.00	5.00	4.00	5.00	3.28			
PROGRESSIVE ORIZZONTALI (m)	0.00	5.00	10.00	14.00	19.00	24.00	29.00	34.00	38.00	43.00	48.00	53.00	58.00	62.00	67.00	72.00	77.00	82.00	86.00	91.00	96.00	101.00	106.00	110.00	115.00	120.00	125.00	129.00	134.00	139.00	144.00	149.00	154.00	159.00	164.00	169.00	174.00	179.00	184.00	189.00	194.00	199.00	204.00
PROGRESSIVE INCLINATE (m)	0.00	6.68	12.81	17.33	23.62	29.12	34.38	39.66	43.80	48.93	54.13	59.57	65.29	69.70	75.20	80.68	86.48	92.45	96.88	102.63	108.41	114.19	119.80	124.21	129.67	134.97	140.25	144.39	149.49	154.88	160.32	165.53	169.74	174.97	180.49	185.95	191.25	195.53	200.89	204.40			

