




BASE ORTO_LIMITE FRANA_08_09

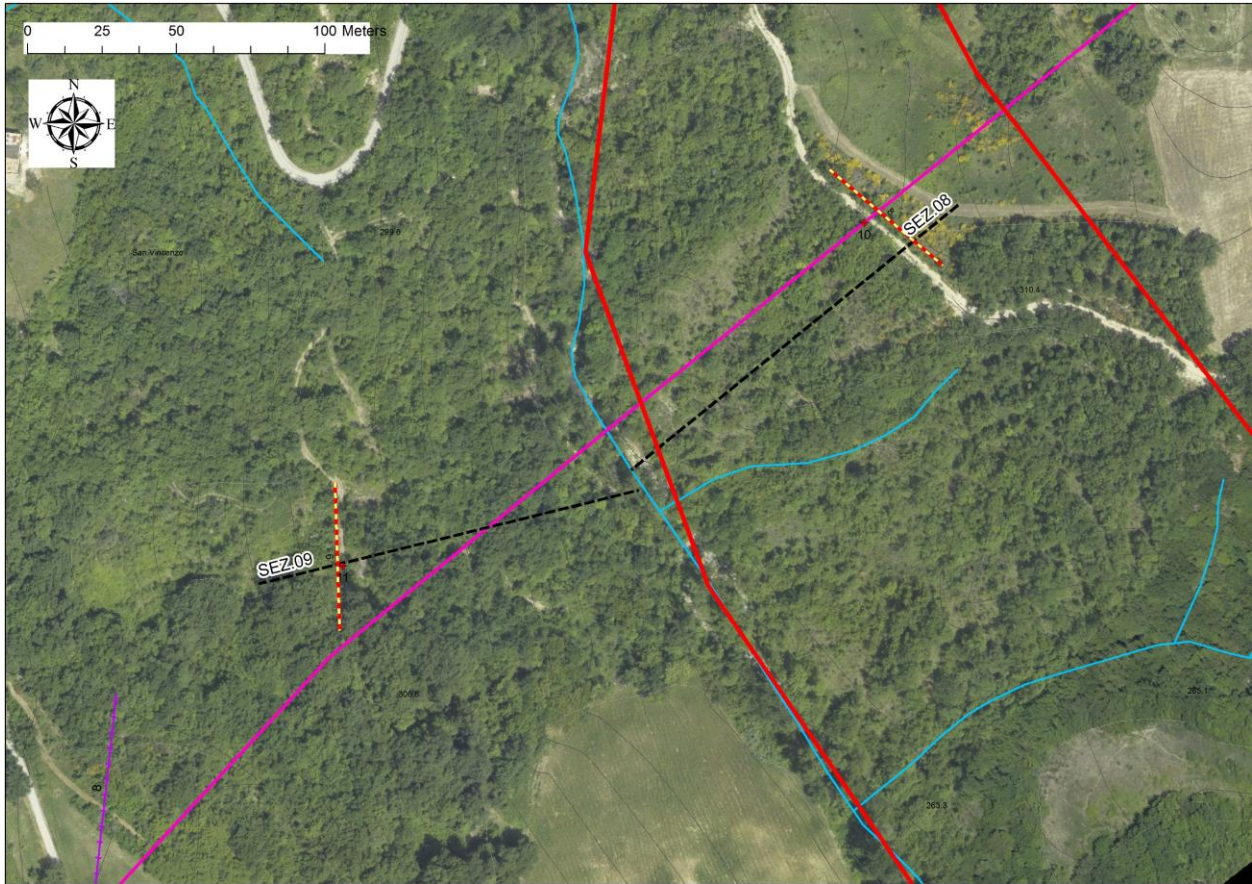


BASE TOPO_LIMITE FRANA_08_09

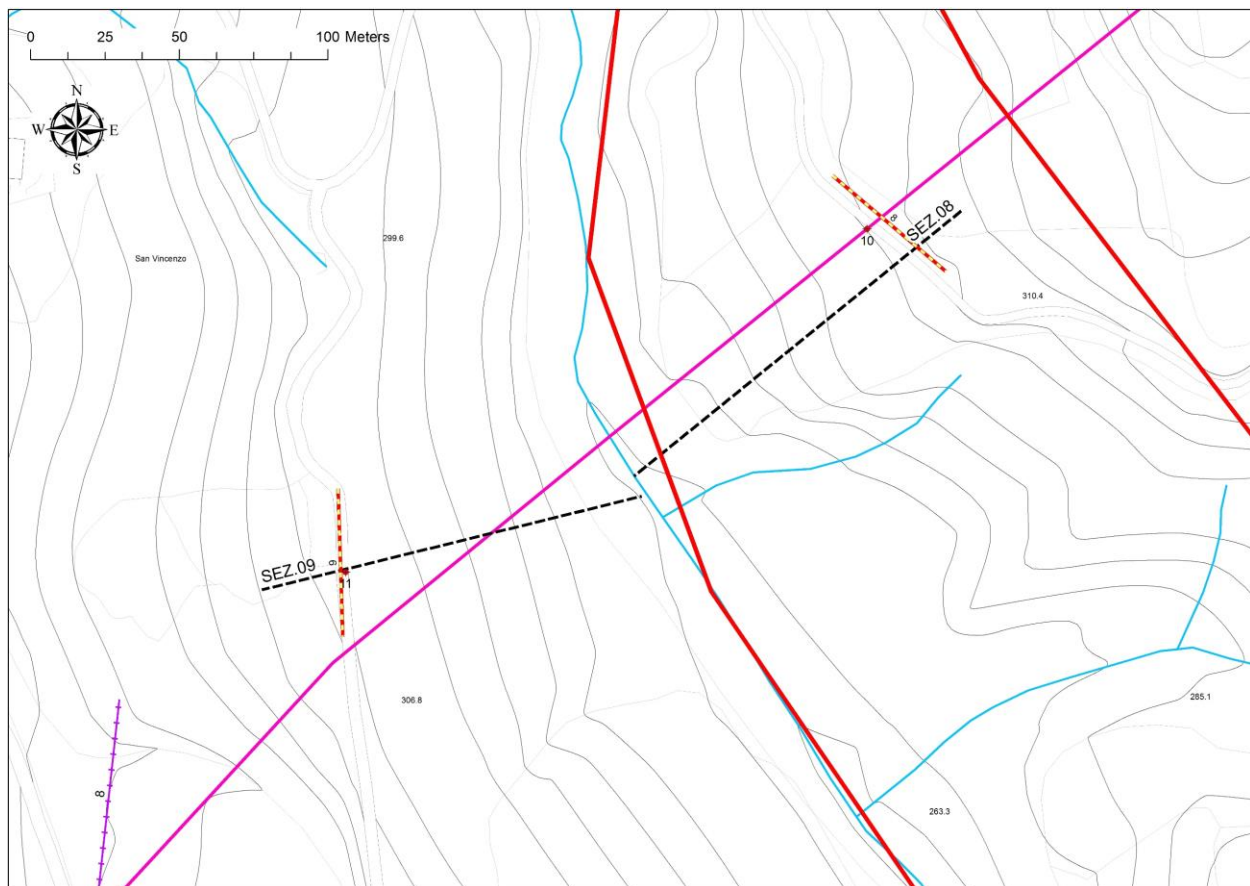

BASE TOPO_TIPO FRANA_08-09

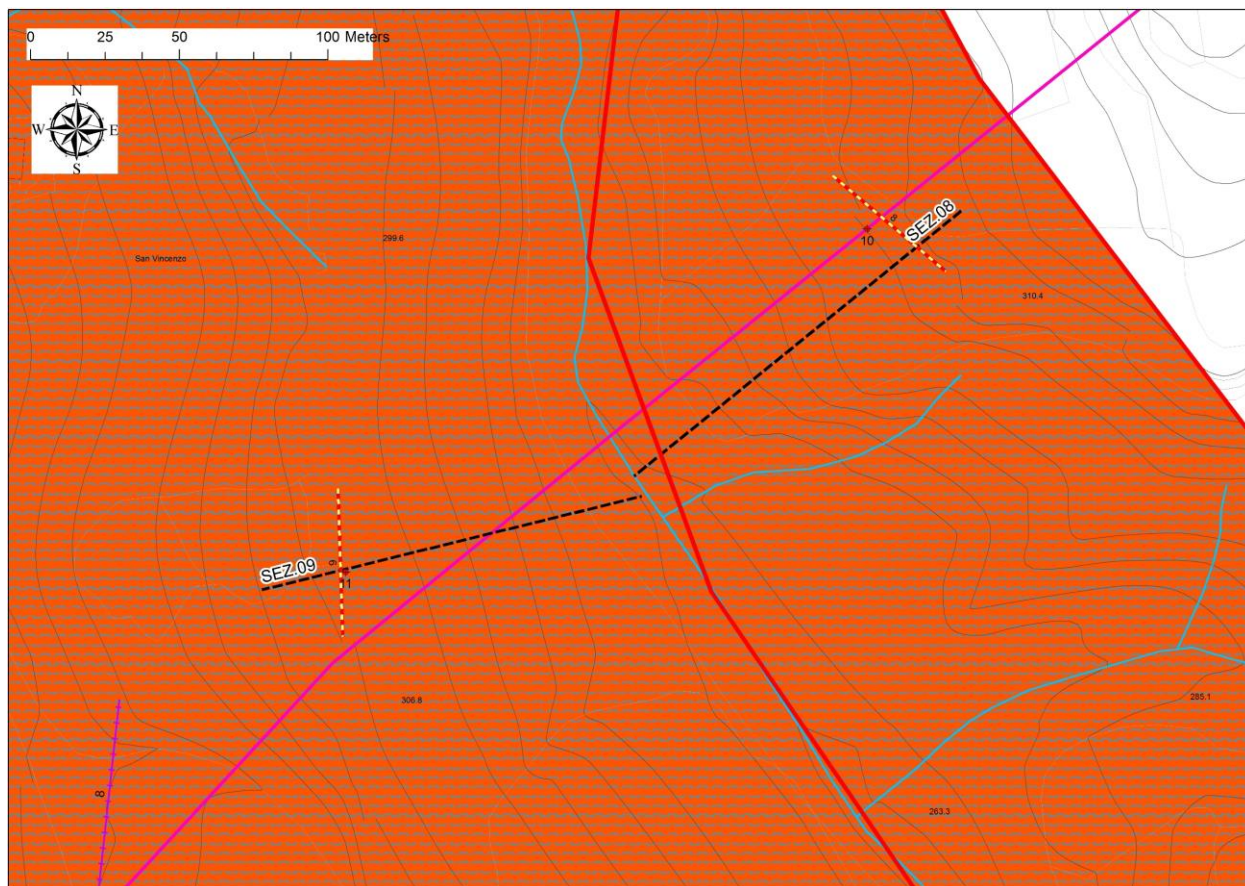

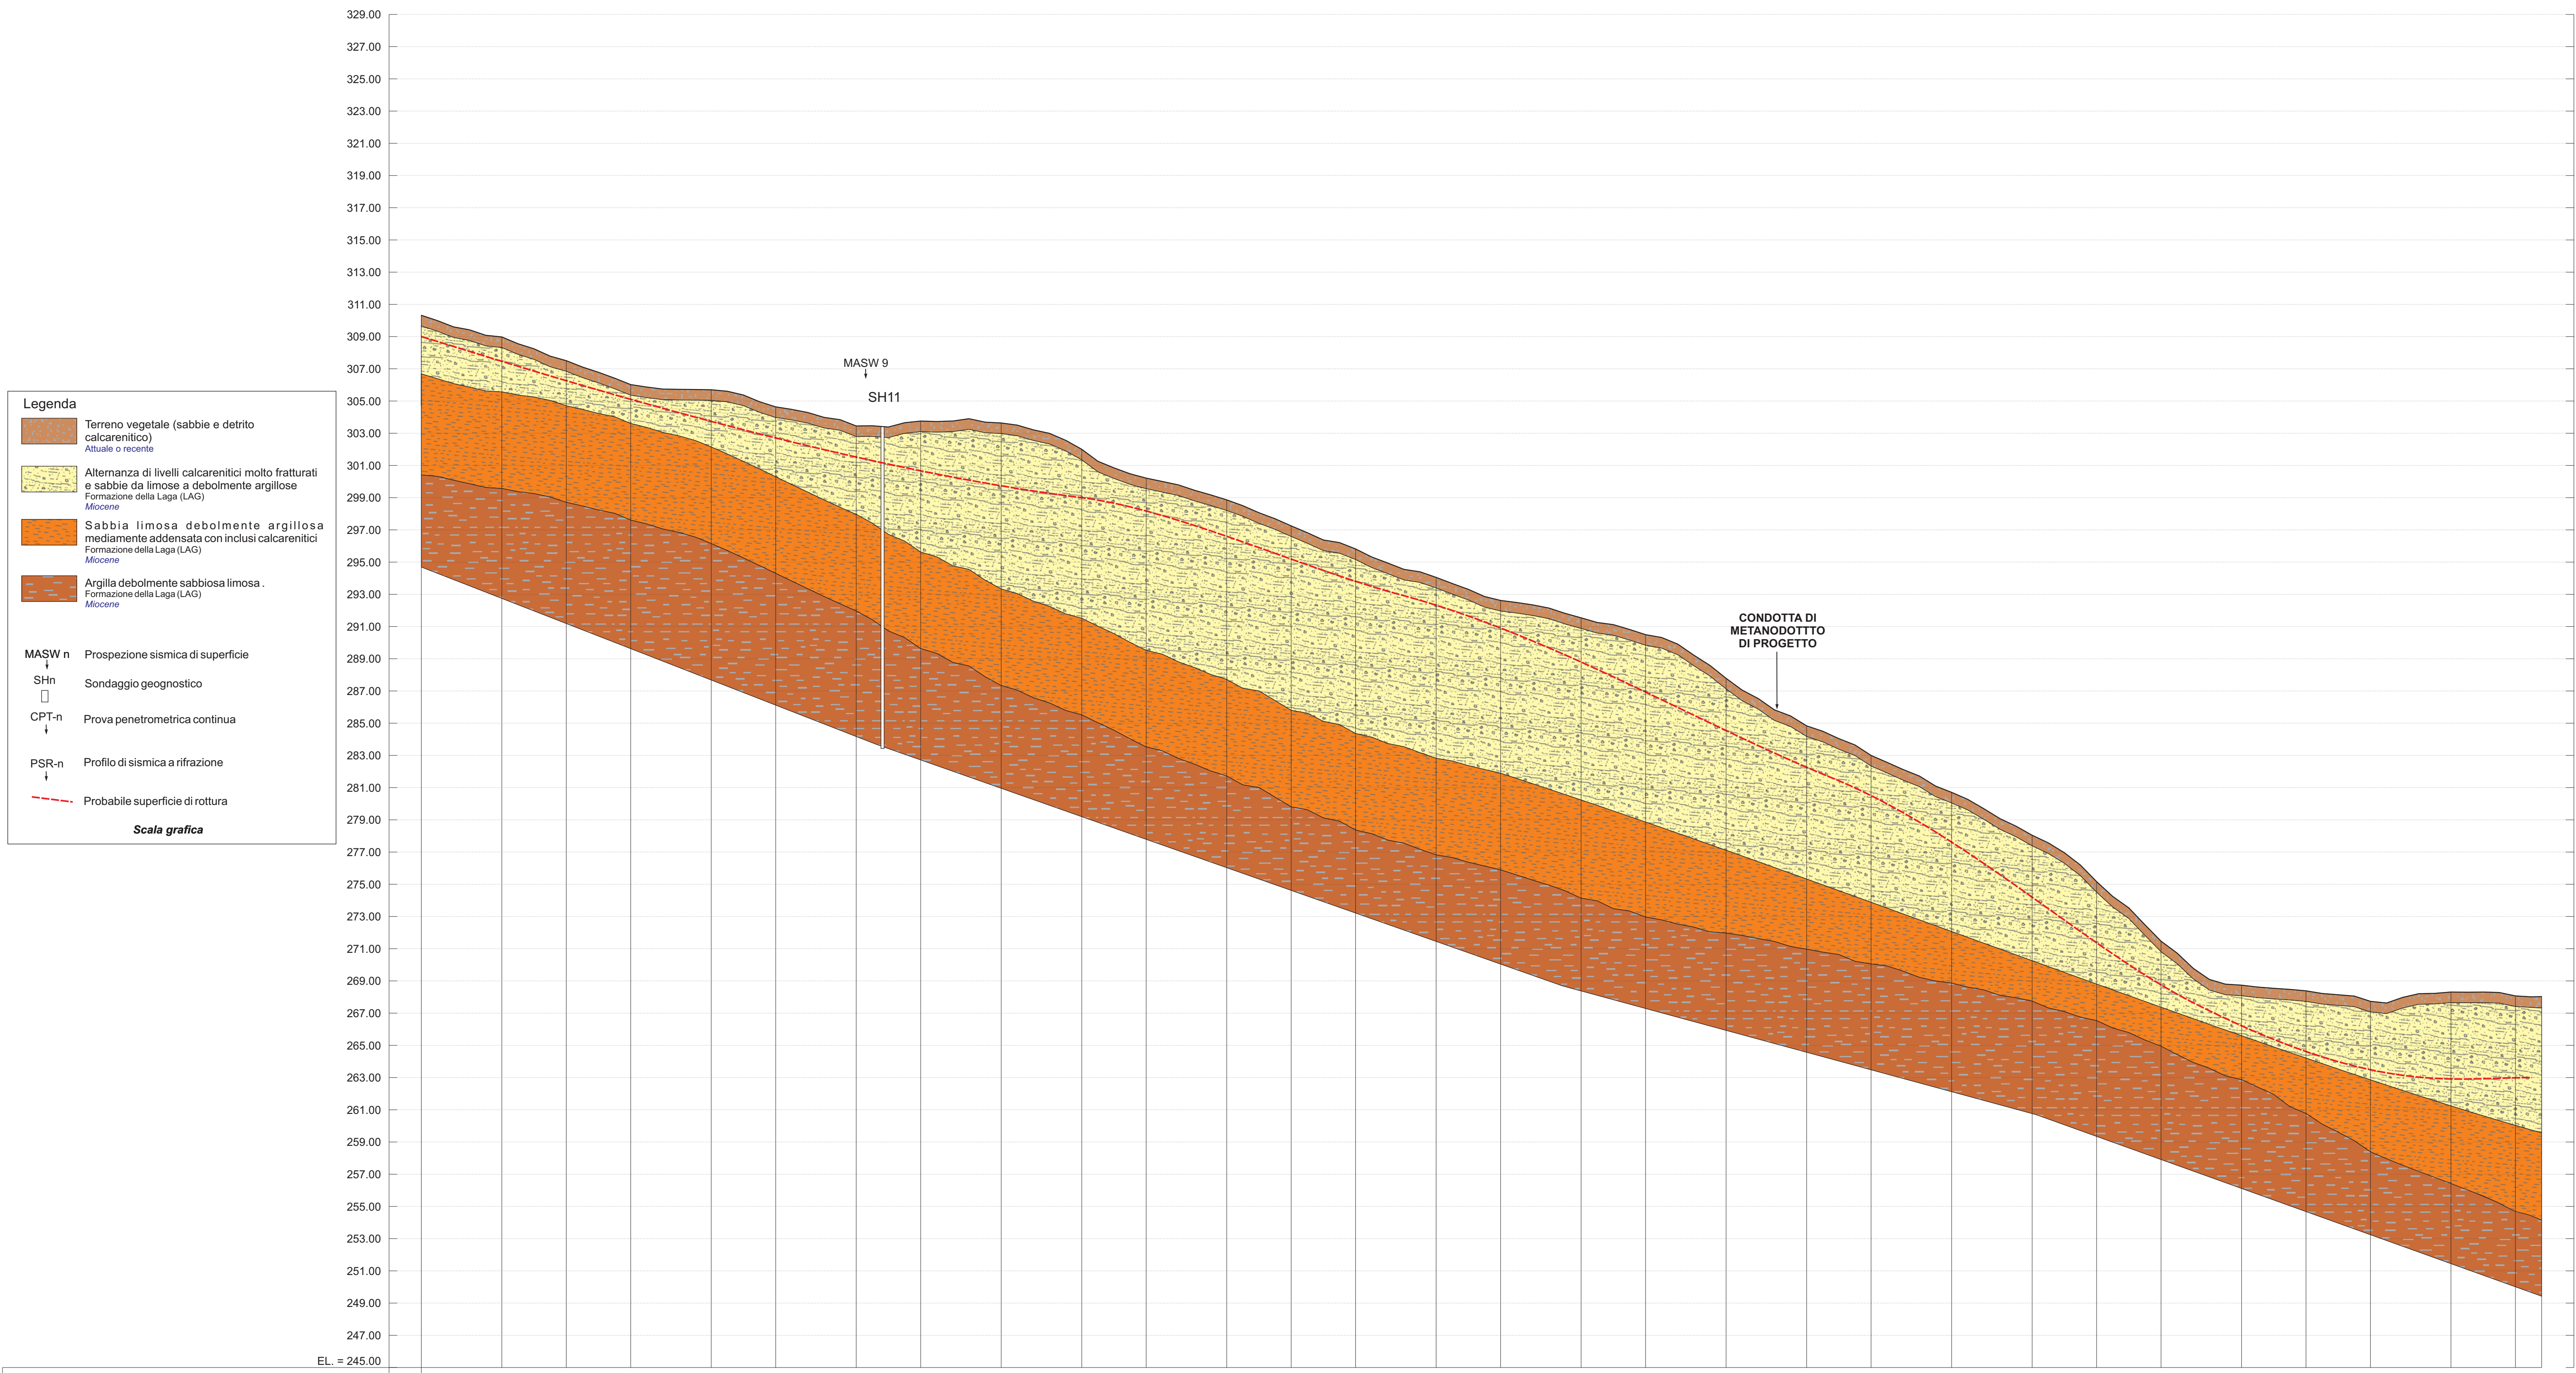

Legenda

- Terreno vegetale (sabbie e detrito calcarenitico)
Attuale o recente
- Alternanza di livelli calcarenitici molto fratturati e sabbie da limose a debolmente argillose
Formazione della Laga (LAG)
Miocene
- Sabbia limosa debolmente argillosa mediamente addensata con inclusi calcarenitici
Formazione della Laga (LAG)
Miocene
- Argilla debolmente sabbiosa limosa
Formazione della Laga (LAG)
Miocene

MASW n Prospezione sismica di superficie
 SHn Sondaggio geognostico
 CPT-n Prova penetrometrica continua
 PSR-n Profilo di sismica a rifrazione
 - - - - - Probabile superficie di rottura

Scala grafica

LUNGHEZZA (Kilometri)	0.000																														
DEVIAZIONI ANGOLARI	P0																														
QUOTA TERRENO (m)	310.32	308.98	307.51	306.02	305.70	304.64	303.45	303.76	303.64	302.00	300.22	298.86	297.25	295.82	294.05	292.62	291.54	290.50	287.79	284.83	283.00	280.71	278.04	275.16	271.47	268.74	268.39	267.73	266.31	266.07	265.03
PARZIALI ORIZZONTALI (m)		5.00	4.00	4.00	5.00	4.00	5.00	4.00	5.00	5.00	4.00	5.00	4.00	4.00	5.00	4.00	5.00	4.00	5.00	5.00	4.00	5.00	5.00	4.00	4.00	5.00	4.00	4.00	5.00	4.00	1.83
PROGRESSIVE ORIZZONTALI (m)	0.00	5.00	9.00	13.00	18.00	22.00	27.00	31.00	36.00	41.00	45.00	50.00	54.00	58.00	63.00	67.00	72.00	76.00	81.00	86.00	90.00	95.00	100.00	104.00	108.00	113.00	117.00	121.00	126.00	130.00	131.63
PROGRESSIVE INCLINATE (m)	0.00	5.20	9.47	13.74	18.76	22.89	28.08	32.13	37.16	42.47	46.90	52.08	56.40	60.67	66.00	70.26	75.39	79.63	85.31	91.14	95.56	101.07	106.75	111.72	117.18	123.06	127.07	131.15	136.24	140.26	141.90