PIANTA CUNICOLO E CABINE DI ESAZIONE – SCALA 1:100

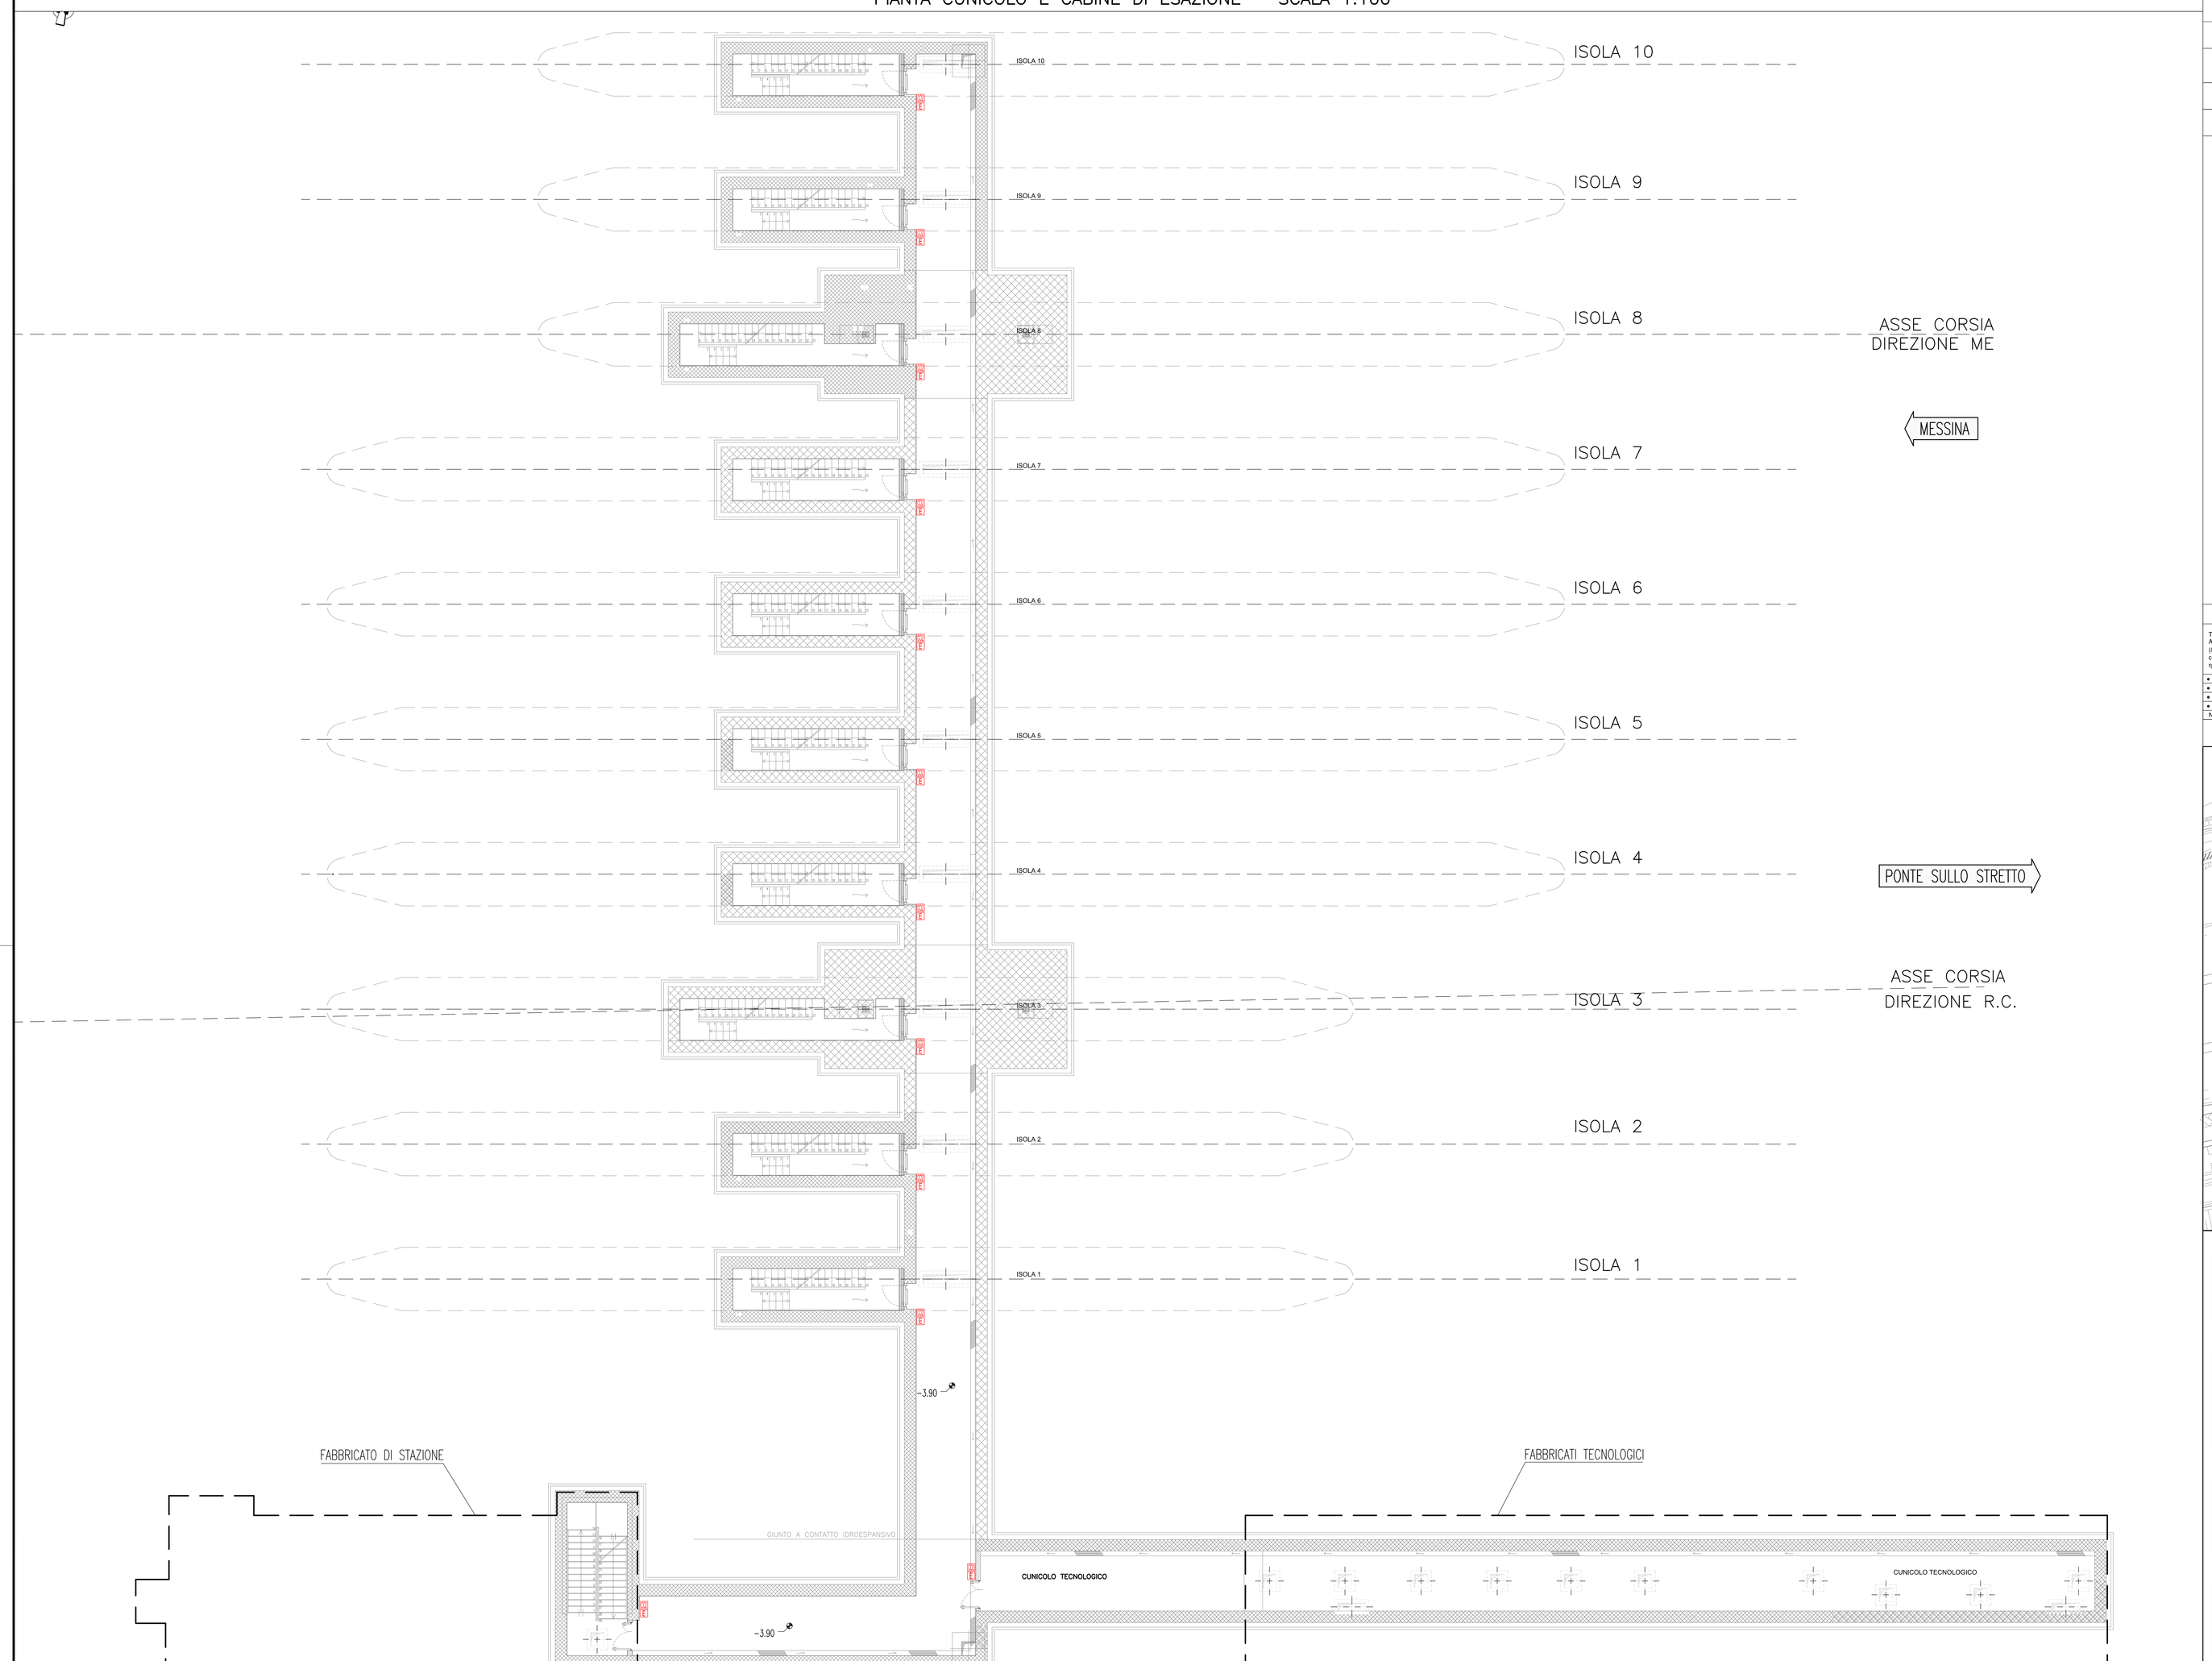

ISOLA TIPO NEL PIAZZALE DI ESAZIONE – SCALA 1:50

NOTE GENERALI

LEGENDA SIMBOLI

SIMBOLO	DESCRIZIONE
E	ESTINTORE A POLVERE 6 kg – 21A 113B C COMPLETO DI SEGNALETICA
CO2	ESTINTORE A CO2 5 kg COMPLETO DI SEGNALETICA

SPESSORI ISOLAMENTO TUBAZIONI IN ACCIAIO

TUBO FLESSIBILE IN ELASTOMERO A CELLULE CHIUSE (0.040 W/m°C a 40°C) classe 1 $\eta > o = 5000$	SPESSORI mm										
	CAVEDI					DISTRIBUZIONI					
	DN 15 20 25	DN 32 40	DN 50	DN 65	DN 80	DN 100 400	DN 15 20 25	DN 32 40	DN 50	DN 65	DN 80	DN 100 250
• acqua calda	32	45	45	45	45	45	9	13	19	19	19	19
• acqua refrigerata	19	32	32	45	45	45	13	19	19	32	32	32
• acqua calda idrico sanitaria	19	19	32	32	32	32	9	13	19	19	19	19
• acqua fredda idrico sanitaria	per tutti i diametri - spess. = 13 mm											

N.B. tutte le tubazioni in acciaio passanti all'aperto e nel cunicolo tecnologico saranno rivestite con lamierino di alluminio di spessore 0.8 mm

PIANTA CHIAVE

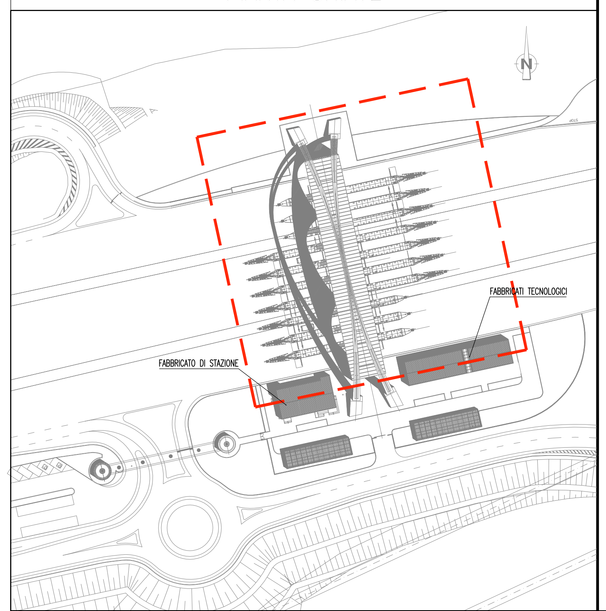

Stretto di Messina

Concessionaria per la progettazione, realizzazione e gestione del collegamento stabile tra la Sicilia e il Continente
Organismo di Diritto pubblico
(Legge n° 1158 del 17 dicembre 1971, modificata dal D.Lgs. n° 114 del 24 aprile 2003)

EurolinK

PONTE SULLO STRETTO DI MESSINA

PROGETTO DEFINITIVO

EUROLINK S.C.p.A.
IMPREGILO S.p.A. (Mandataria)
SOCIETA' ITALIANA PER CONDOTTE D'ACQUA S.p.A. (Mandante)
COOPERATIVA MURATORI E CEMENTISTI - C.M.C. di Ravenna Soc. Coop. a.r.l. (Mandante)
SACYR S.A.U. (Mandante)
ISHIKAWAJIMA - HARIMA HEAVY INDUSTRIES CO. Ltd. (Mandante)
A.C.I. S.C.P.A. - CONSORZIO STABILE (Mandante)

IL PROGETTISTA	IL CONTRAENTE GENERALE	STRETTO DI MESSINA	STRETTO DI MESSINA
SINA Dott. Ing. I. Barilli Ordine Ingegneri V.C.O. n° 122 Eurolink Dott. Ing. E. Pagani Ordine Ingegneri Milano n° 15408	Project Manager (Ing. P.P. Marcheselli)	Direttore Generale e RUP Validazione (Ing. G. Fiammenghi)	Amministratore Delegato (Dott. P. Ciucci)

COLLEGAMENTI SICILIA

SS1304_F0

INFRASTRUTTURE STRADALI IMPIANTI TECNOLOGICI
PIAZZALE DI ESAZIONE
IMPIANTI MECCANICI
PLANIMETRIA IMPIANTI IDRICO SANITARI ED ESTINTORI–CUNICOLO E CABINE DI ESAZIONE

CODICE	SCALA:
C G 0 7 0 0 P 1 P D S S I P 0 I M 0 0 0 0 0 0 0 0 2 F0	1:100/1:50

REV.	DATA	DESCRIZIONE	REDATTO	VERIFICATO	APPROVATO
F0	20/06/2011	EMISSIONE FINALE	D. RE	G. LUPI	I. BARILLI

NOME DEL FILE: SS1304_F0.dwg