


LEGENDA

- Metanodotto in progetto
- Metanodotti in esercizio
- Opere connesse in progetto
- Metanodotti da porre fuori esercizio e recuperare
- Metanodotto da ricollegare
- Sovrapposizione fogli
- Percorsi di collegamento tra cave, scariche e aree di cantiere
- Cave
 Regione Abruzzo - Prae, Censimento 31-12-2015
 Regione Lazio - Piano Regionale Attività Estrattive
- Scariche
 Regione Abruzzo - Piano Regionale Gestione Integrata dei Rifiuti
 Regione Lazio - Piano di Gestione dei Rifiuti, Arpa Lazio
- Piazzole


MAPPA CHIAVE

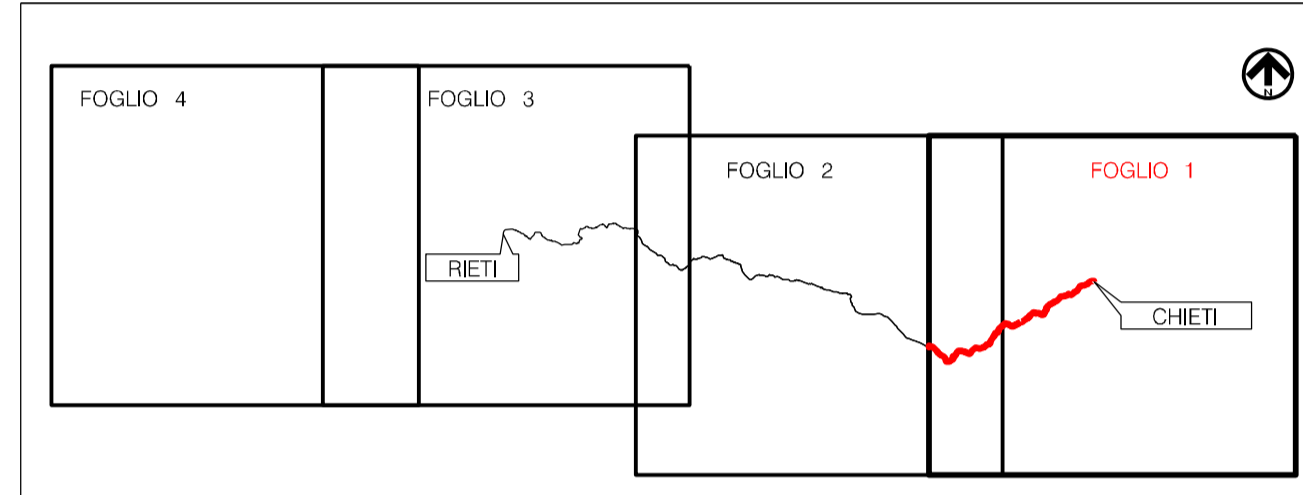

Il presente disegno e' di proprietà intellettuale della società "Enereco" s.p.a. - La società "Enereco" s.p.a. è un'azienda a partecipazione paritetica tra Eni e Snam. I propri diritti sono riservati.




00	31.01.20	EMISSIONE	MESCHINI	CECCONI	CAPRIOTTI
INDICE	DATA	REVISIONI	ELABORATO	VERIFICATO	APPROVATO
			Dir. PG-CADI-001 Pg. 1 di 4 Comm. NR /19094		
Rifacimento Parziale MET. CHIETI - RIETI DN 400 (16"), DP 24 bar					
PLANIMETRIA PER INDIVIDUAZIONE CAVE E SCARICHE					
Sostituisce il Sostituito dal					

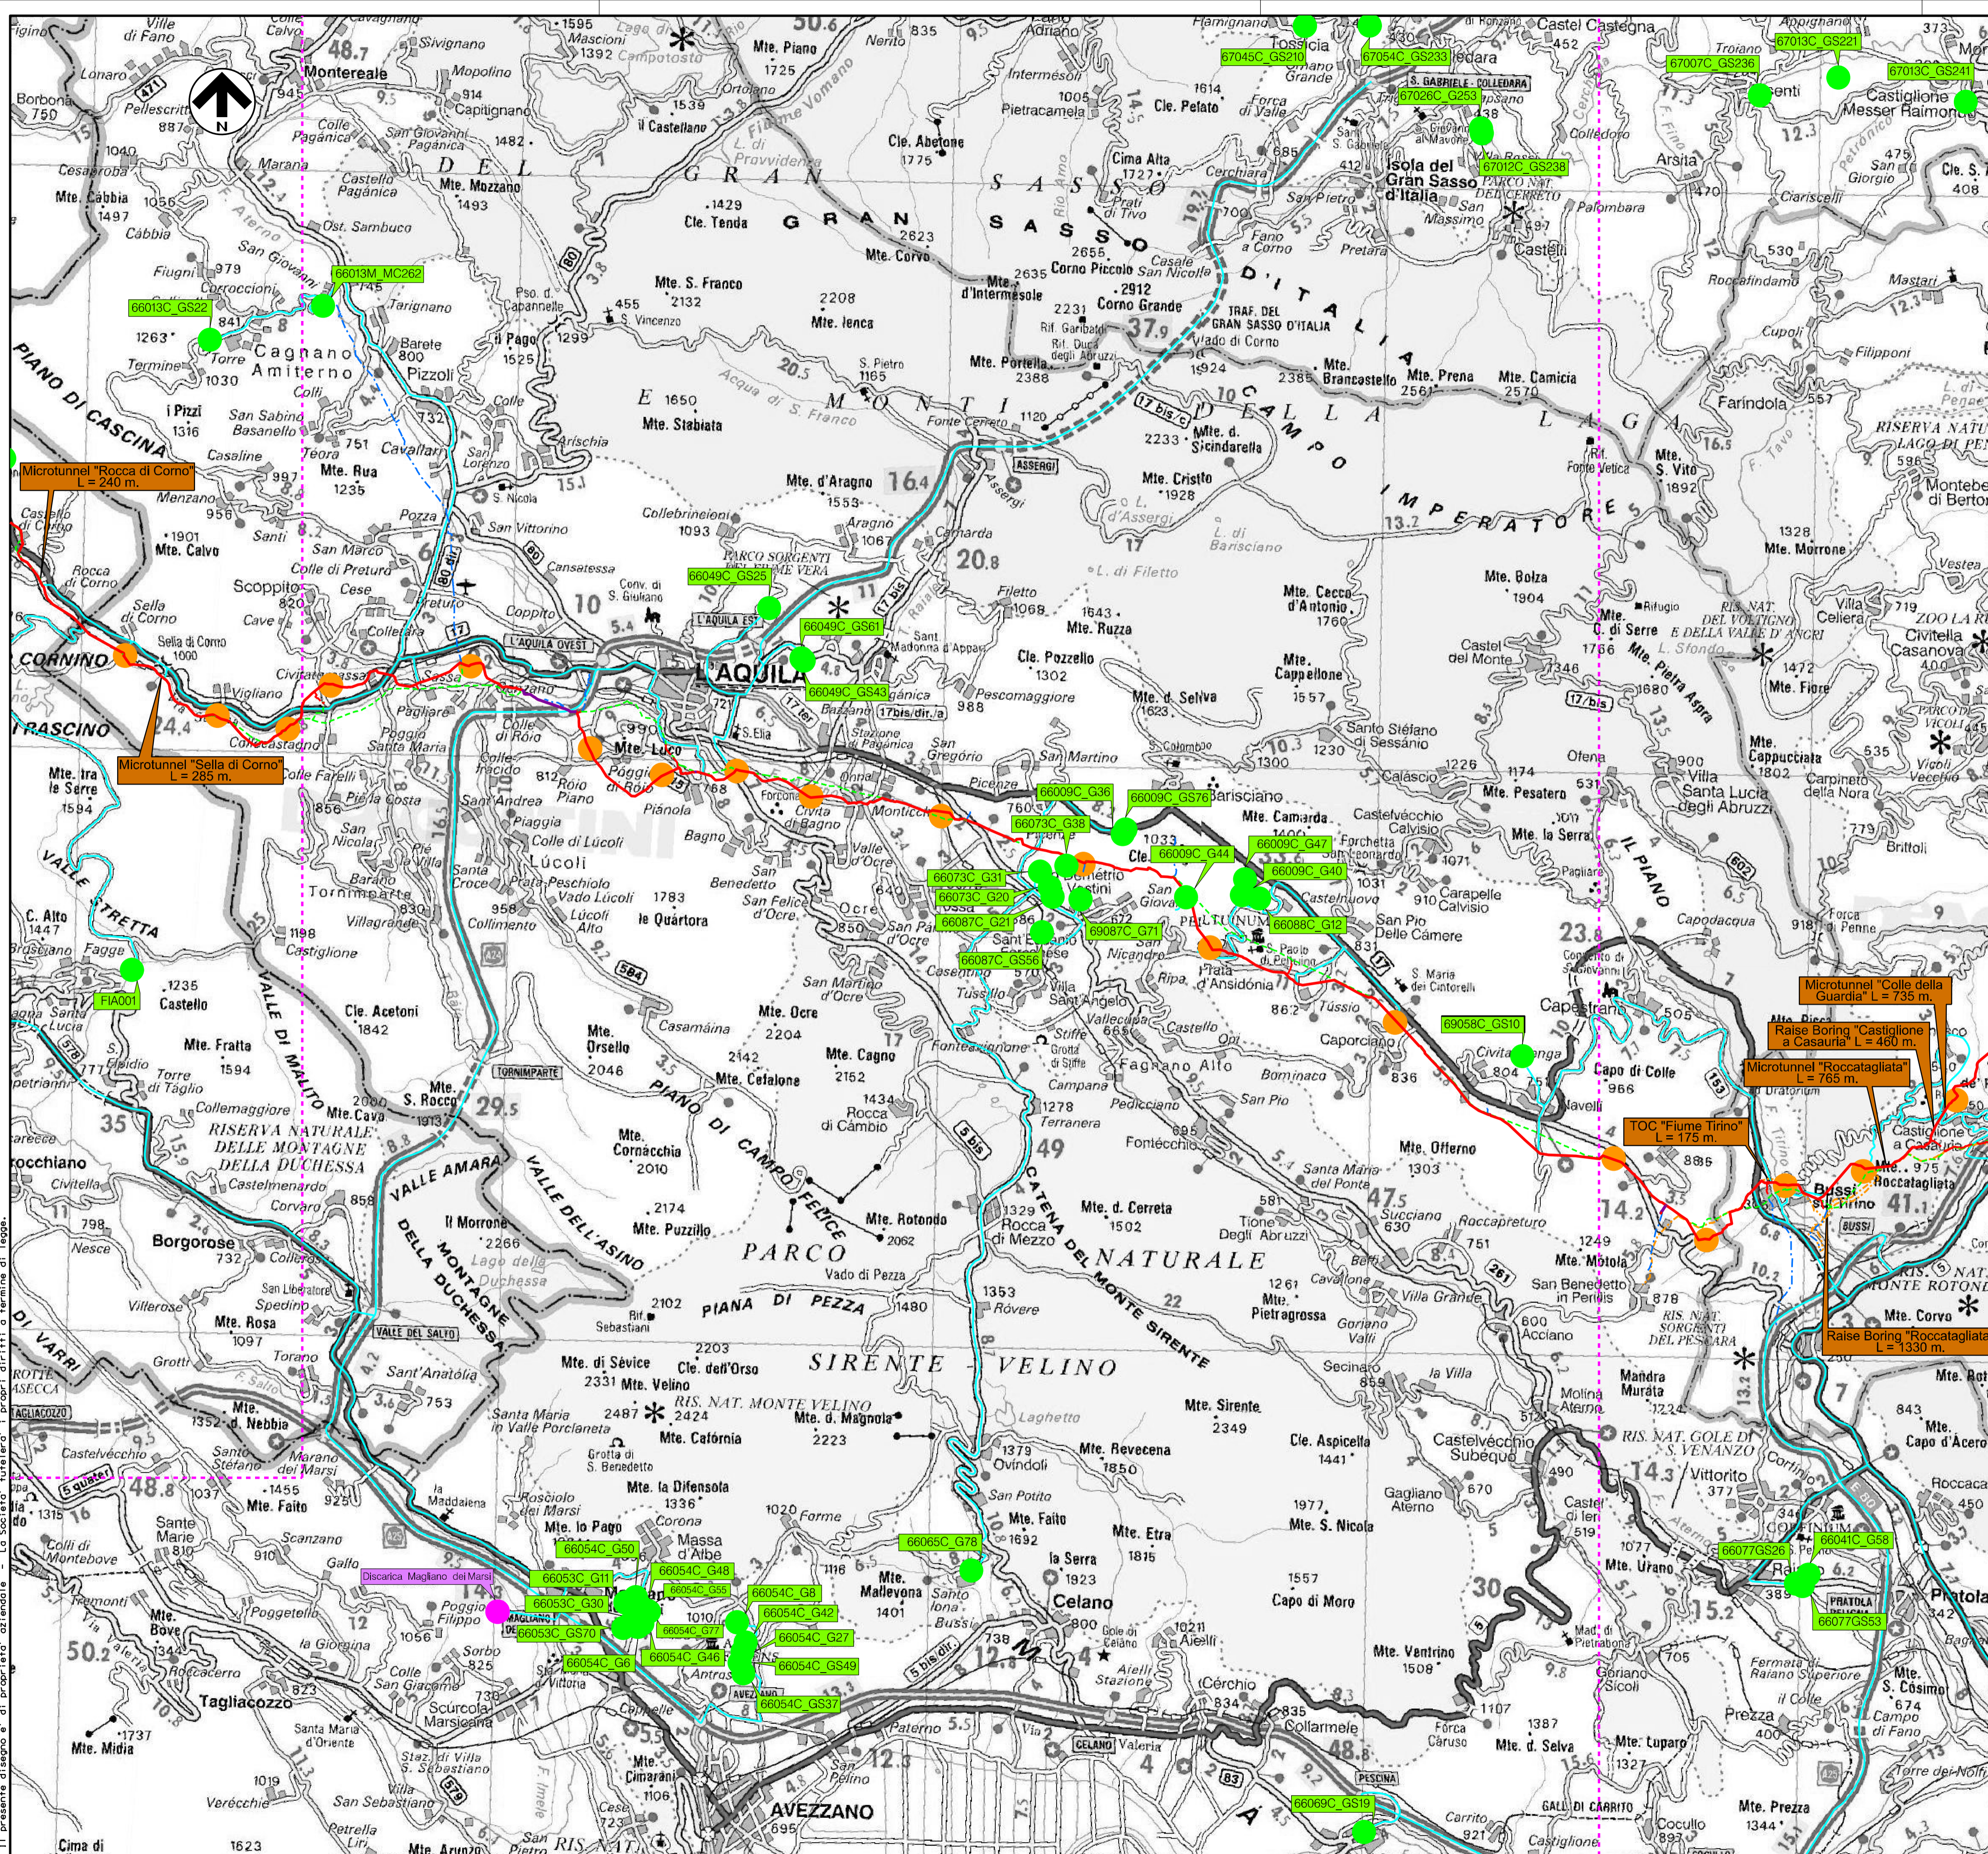

LEGENDA

- Metanodotto in progetto
 - - - Metanodotti in esercizio
 - - - Opere connesse in progetto
 - - - Metanodotto da porre fuori esercizio e recuperare
 - - - Metanodotto da ricollegare
 - - - Sovrapposizione fogli
 - Percorsi di collegamento tra cave, discariche e aree di cantiere
-
- Cave
 Regione Abruzzo - Prae, Censimento 31-12-2015
 Regione Lazio - Piano Regionale Attività Estrattive
 - Discariche
 Regione Abruzzo - Piano Regionale Gestione Integrata dei Rifiuti
 Regione Lazio - Piano di Gestione dei Rifiuti, Arpa Lazio
 - Piazzole


MAPPA CHIAVE

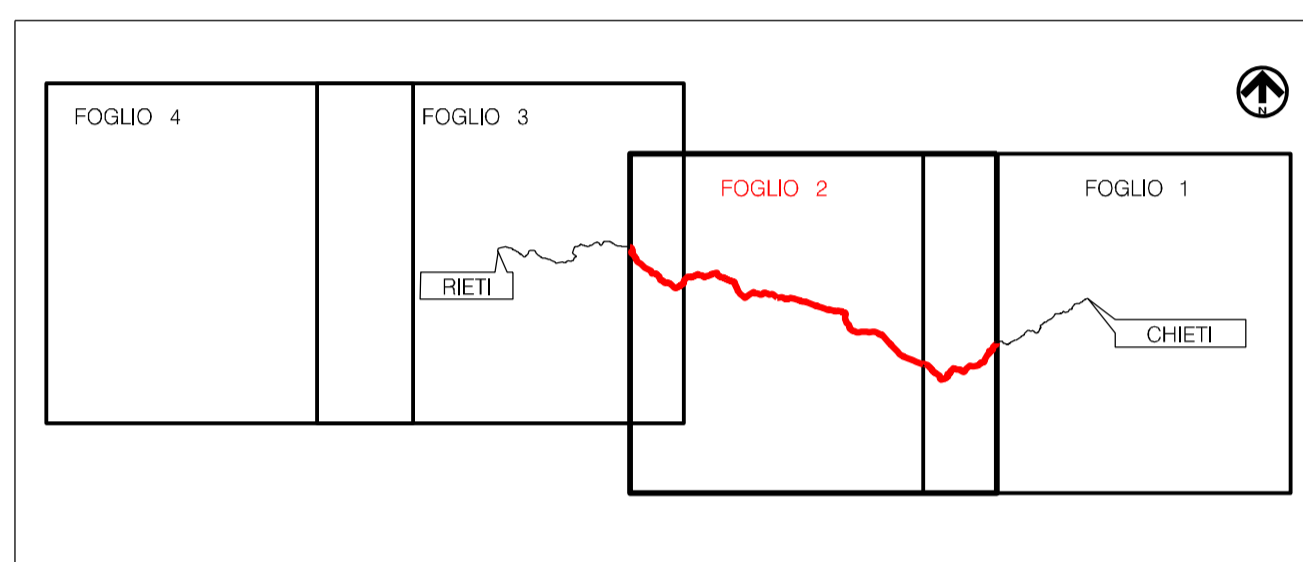


Il presente disegno è di progetto. La società tutelera i propri diritti o termine di legge.



00	31.01.20	EMISSIONE	MESCHINI	CECCONI	CAPRIOTTI
INDICE	DATA	REVISIONI	ELABORATO	VERIFICATO	APPROVATO
			DR. PG-CADI-001 Pg. 2 di 4 Comm. NR /19094 Scala 1:100000 Sostituisce il Sostituito dal		
PLANIMETRIA PER INDIVIDUAZIONE CAVE E DISCARICHE					

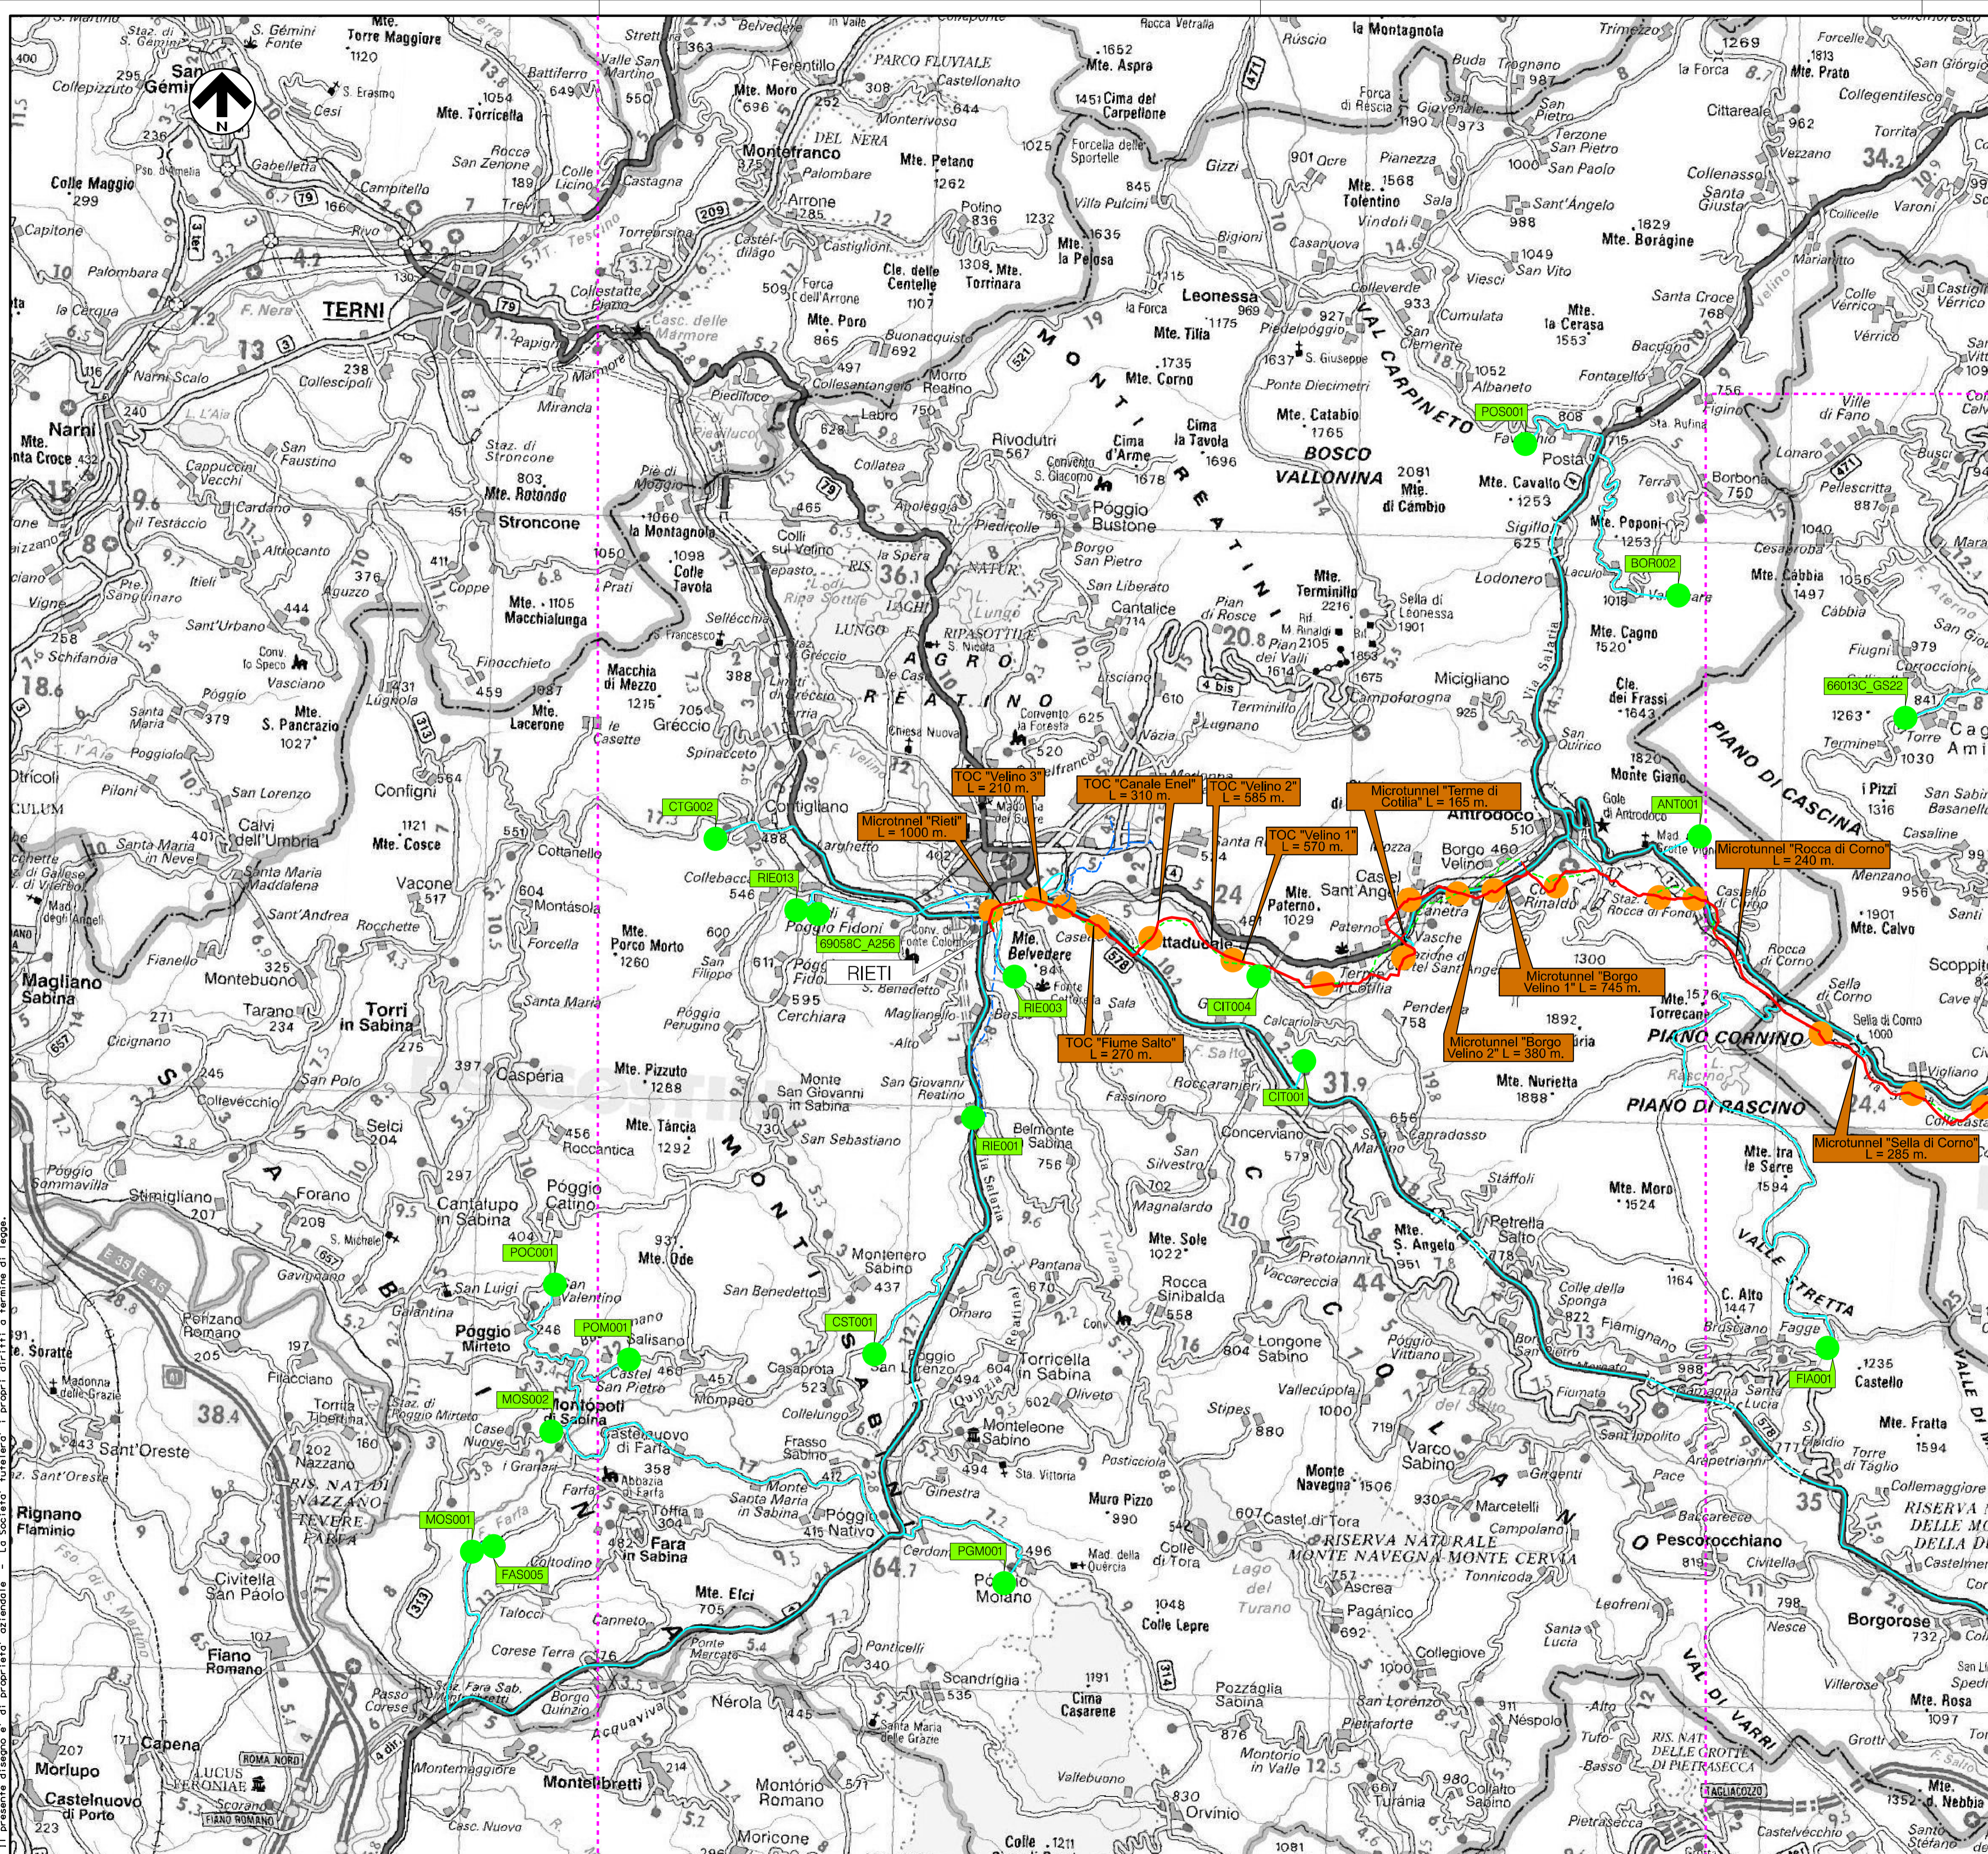


- LEGENDA**
- Metanodotti in progetto
 - Metanodotti in esercizio
 - Opere connesse in progetto
 - Metanodotti da porre fuori esercizio e recuperare
 - Metanodotto da ricollegare
 - Sovrapposizione fogli
 - Percorsi di collegamento tra cave, discariche e aree di cantiere
- Cave
 Regione Abruzzo - Prae, Censimento 31-12-2015
 Regione Lazio - Piano Regionale Attività Estrattive
 - Discariche
 Regione Abruzzo - Piano Regionale Gestione Integrata dei Rifiuti
 Regione Lazio - Piano di Gestione dei Rifiuti, Arpa Lazio
 - Piazzole

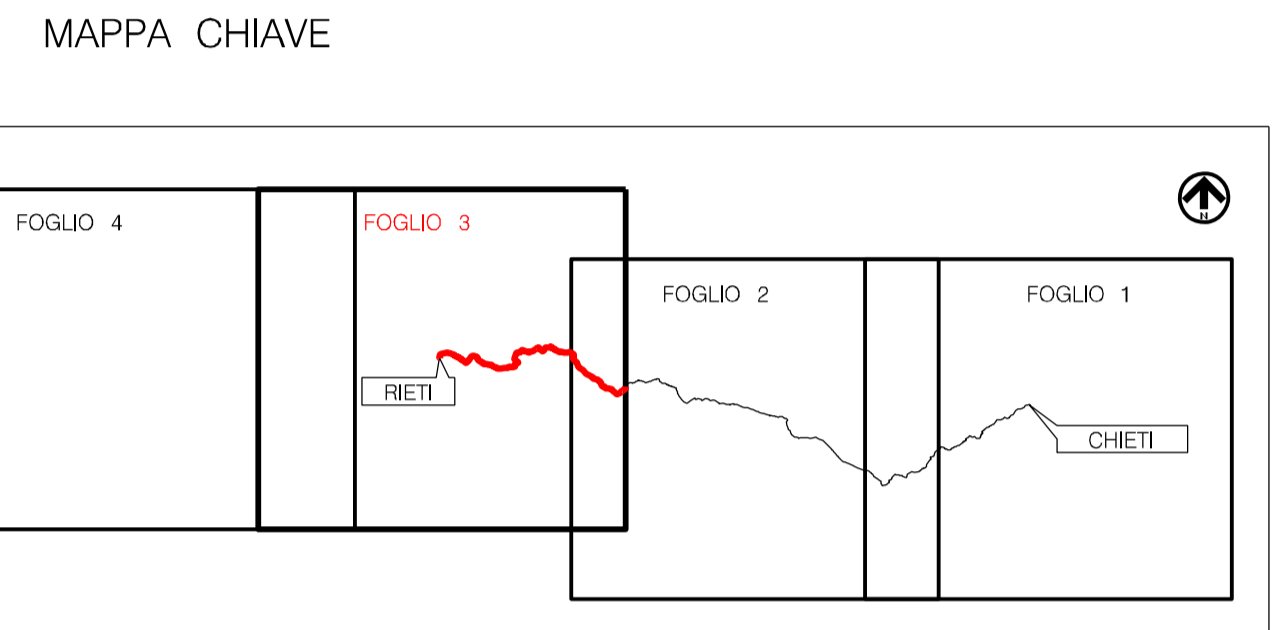

Il presente disegno è di progetto e non ha valore di autorizzazione. La Società tutelare i propri diritti o termine di legge.




00	31.01.20	EMISSIONE	MESCHINI	CECCONI	CAPRIOTTI
0001	DATA	REVISIONI	ELABORATO	VERIFICATO	APPROVATO
			Dir. PG-CADI-001 Pg. 3 di 4 Comm. NR /19094 Indice 00 Scala 1:100000 Sostituisce il Sostituito dal		
PLANIMETRIA PER INDIVIDUAZIONE CAVE E DISCARICHE					
Rifacimento Parziale MET. CHIETI - RIETI DN 400 (16"), DP 24 bar					

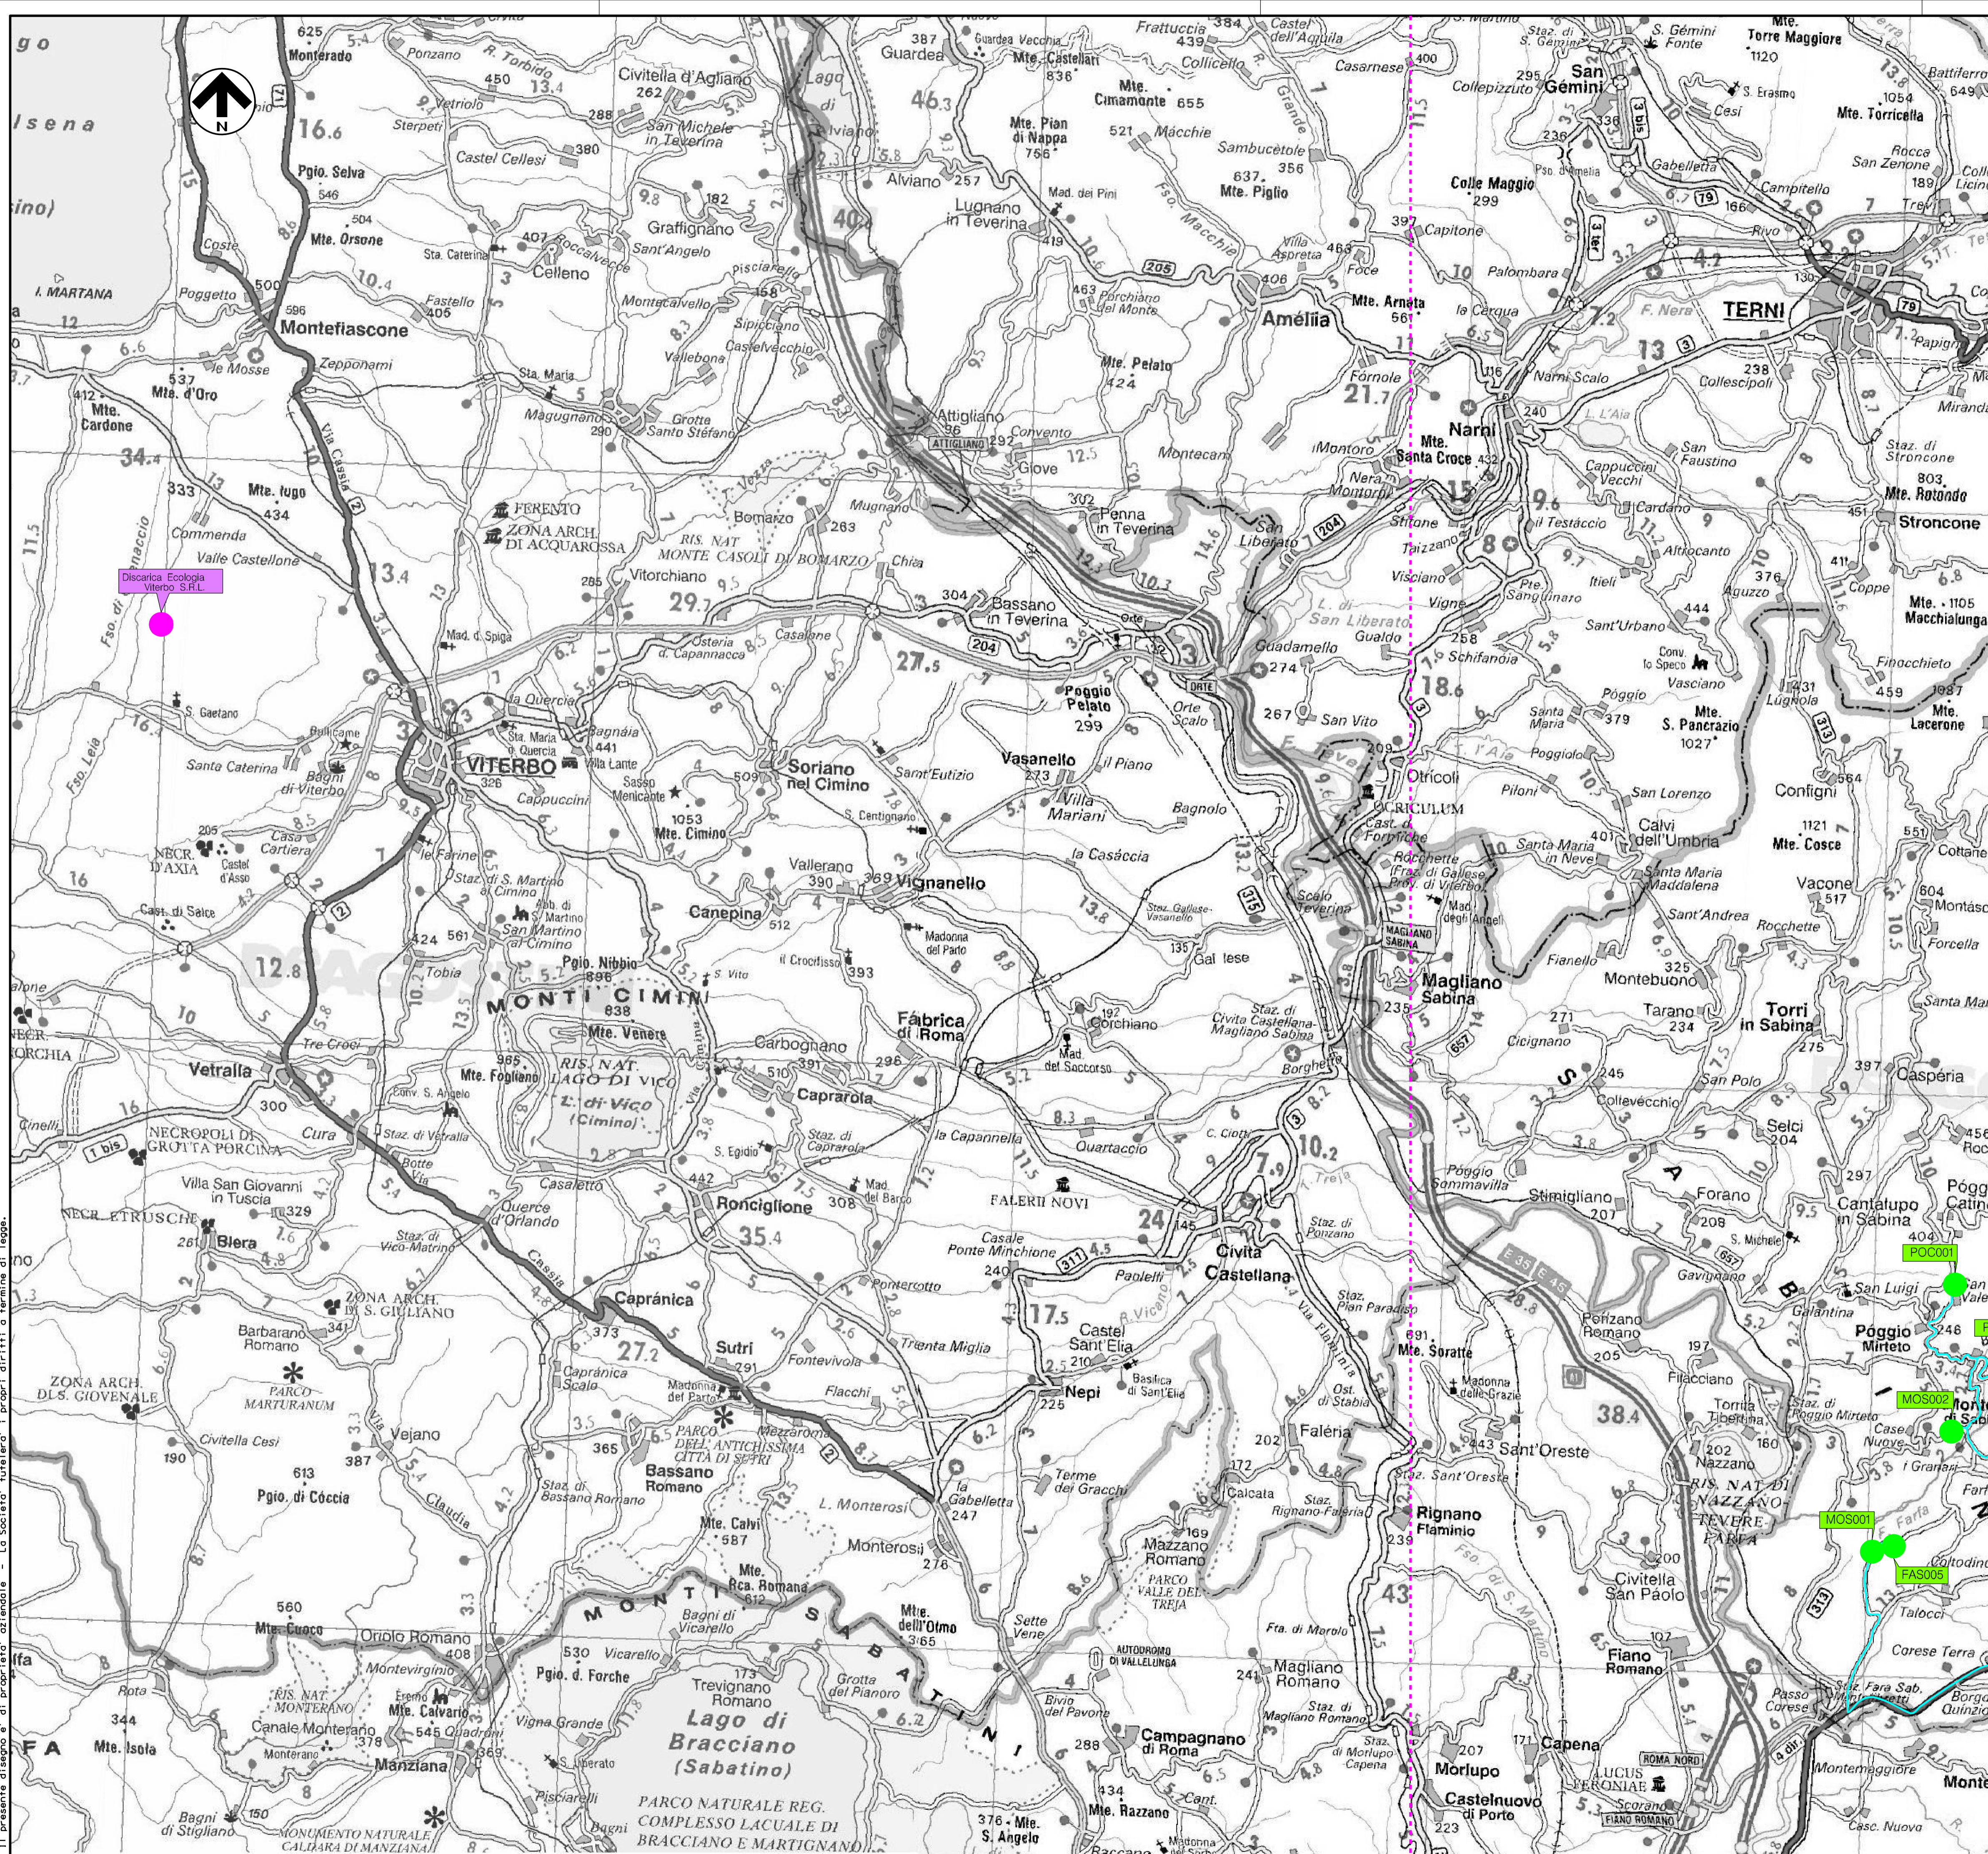

LEGENDA

- Metanodotto in progetto
 - - - Metanodotti in esercizio
 - - - Opere connesse in progetto
 - - - Metanodotti da porre fuori esercizio e recuperare
 - - - Metanodotto da ricollegare
 - - - Sovrapposizione fogli
 - Percorsi di collegamento tra cave, discariche e aree di cantieri
-
- Cave
 Regione Abruzzo - Prae, Censimento 31-12-2015
 Regione Lazio - Piano Regionale Attività Estrattive
 - Discariche
 Regione Abruzzo - Piano Regionale Gestione Integrata dei Rifiuti
 Regione Lazio - Piano di Gestione dei Rifiuti, Arpa Lazio
 - Piazzole

MAPPA CHIAVE

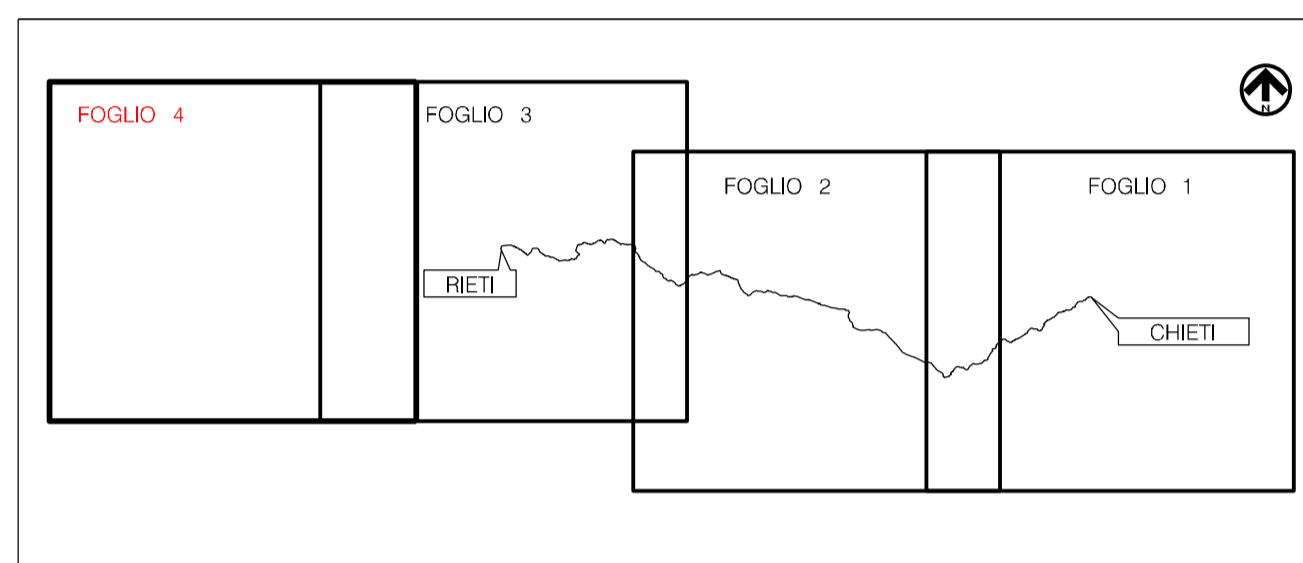

Il presente disegno è di proprietà aziendale - La Società tutelera i propri diritti o termine di legge.



00	31.01.20	EMISSIONE	MESCHINI	CECCONI	CAPRIOTTI
INDICE	DATA	REVISIONI	ELABORATO	VERIFICATO	APPROVATO
			Dib. PG-CADI-001 Pg. 4 di 4		
Rifacimento Parziale MET. CHIETI - RIETI DN 400 (16"), DP 24 bar			Comm. NR /19094 Scala 1:100000		
PLANIMETRIA PER INDIVIDUAZIONE CAVE E DISCARICHE			Sostituisce il Sostituito dal		