COMUNE DI FOGGIA

PROVINCIA DI FOGGIA

PROGETTO PER LA REALIZZAZIONE DI UN PARCO EOLICO

RICHIESTA DI AUTORIZZAZIONE UNICA

D.Lgs. 387/2003

PROCEDIMENTO UNICO AMBIENTALE (PUA)

Valutazione di Impatto Ambientale (V.I.A.)

D.Lgs. 152/2006 ss.mm.ii. (Art.27)

"Norme in materia ambientale"

PROGETTO	Orione
DITTA	ATS Engineering srl

TAV. 26

Titolo dell'allegato:

SCHEMA TIPICO SEZIONE CAVIDOTTI

REV.	DESCRIZIONE	DATA
1	EMISSIONE	10/04/2020

CARATTERISTICHE GENERALI D'IMPIANTO

GENERATORE - Altezza mozzo: fino a 140 m.
Diametro rotore: fino a 170 m.
Potenza unitaria: fino a 6 MW;

IMPIANTO - Numero generatori: 10
Potenza complessiva: fino a 60 MW;

Il proponente:

ATS Engineering srl
P.zza Giovanni Paolo II, 8
71017 Torremaggiore (FG)
0882/393197
atseng@pec.it

Il progettista:

ATS Engineering srl
P.zza Giovanni Paolo II, 8
71017 Torremaggiore (FG)
0882/393197
atseng@pec.it

Il tecnico:

Ing. Eugenio Di Gianvito
atsing@atsing.eu

CAVIDOTTO SU TERRENI AGRICOLI

C1 – SEZIONE CAVIDOTTO AD UNA TERNA DI CAVI

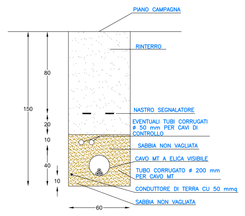

C2 – SEZIONE CAVIDOTTO A DUE TERNE DI CAVI

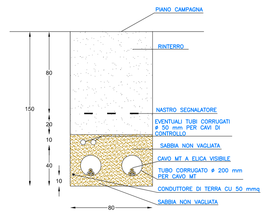

C3 – SEZIONE CAVIDOTTO A TRE TERNE DI CAVI

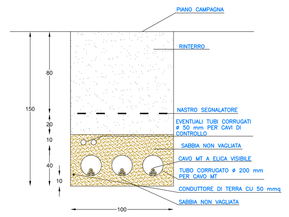

C4 – SEZIONE CAVIDOTTO A QUATTRO TERNE DI CAVI

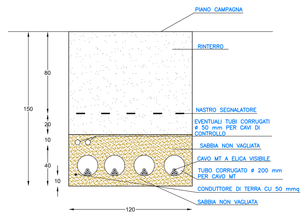

C5 – SEZIONE CAVIDOTTO A CINQUE TERNE DI CAVI

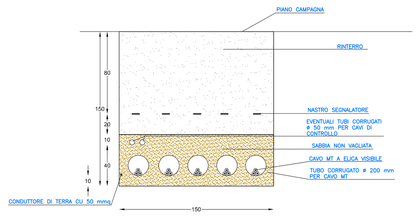

C6 – SEZIONE CAVIDOTTO A SEI TERNE DI CAVI

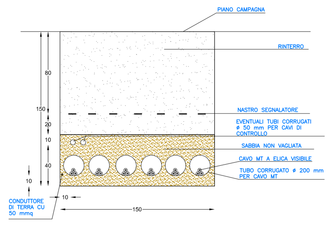

C12 – SEZIONE CAVIDOTTO A DODICI TERNE DI CAVI

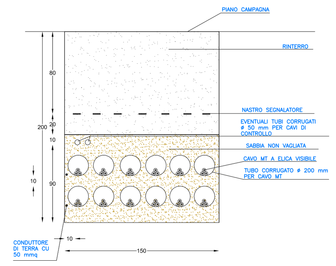

CAVIDOTTO SU STRADA

C2 – SEZIONE CAVIDOTTO AD UNA TERNA DI CAVI

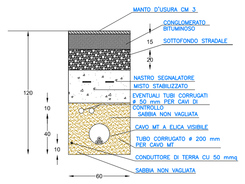

C2 – SEZIONE CAVIDOTTO A DUE TERNE DI CAVI

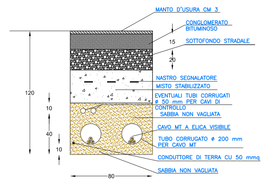

C3 – SEZIONE CAVIDOTTO A TRE TERNE DI CAVI

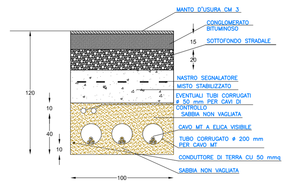

C4 – SEZIONE CAVIDOTTO A QUATTRO TERNE DI CAVI

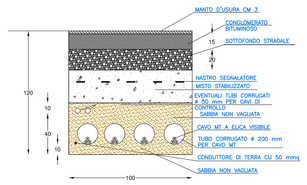

C5 – SEZIONE CAVIDOTTO A CINQUE TERNE DI CAVI

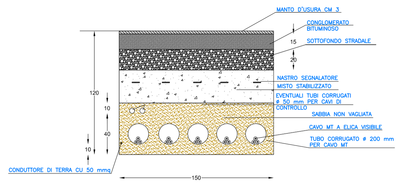

C6 – SEZIONE CAVIDOTTO A SEI TERNE DI CAVI

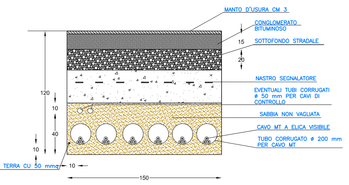
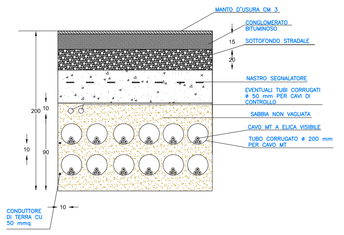
C12 – SEZIONE CAVIDOTTO A DODICI TERNE DI CAVI