




00	07/05/2020	EMISSIONE	3E/L.in.e.a.	AAE
Revisione	Data	DESCRIZIONE	Redatto	Approvato
Cliente	Commessa	Titolo	Scala	
	Elettrodotto in cavo interrato a 220kV "SOMPLAGO (Italia) - WÜRLACH (Austria)" - Merchant Line	PROGETTO DEFINITIVO PLANIMETRIA DI CANTIERE PER LO STOCCAGGIO MOMENTANEO DI MATERIALI, UFFICI E SERVIZI	VARIE	
			Formato A3	Foglio 1 di 3
			Id.	
			024.18.01.W46	
			AAEL020-W46-PLA-01-00	

Linea in cavo interrato 220kV Wurmlach-Somplago


Legenda

- Tracciato linea in cavo interrato 220kV
- Tratto con schermature
- Buca giunti

Tracciato preliminare
(1:5.000)

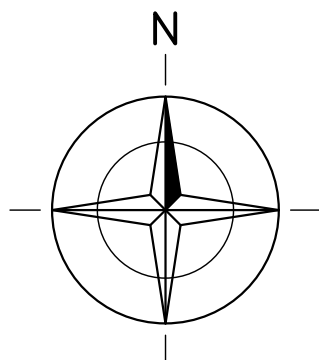


Scala 1:5000

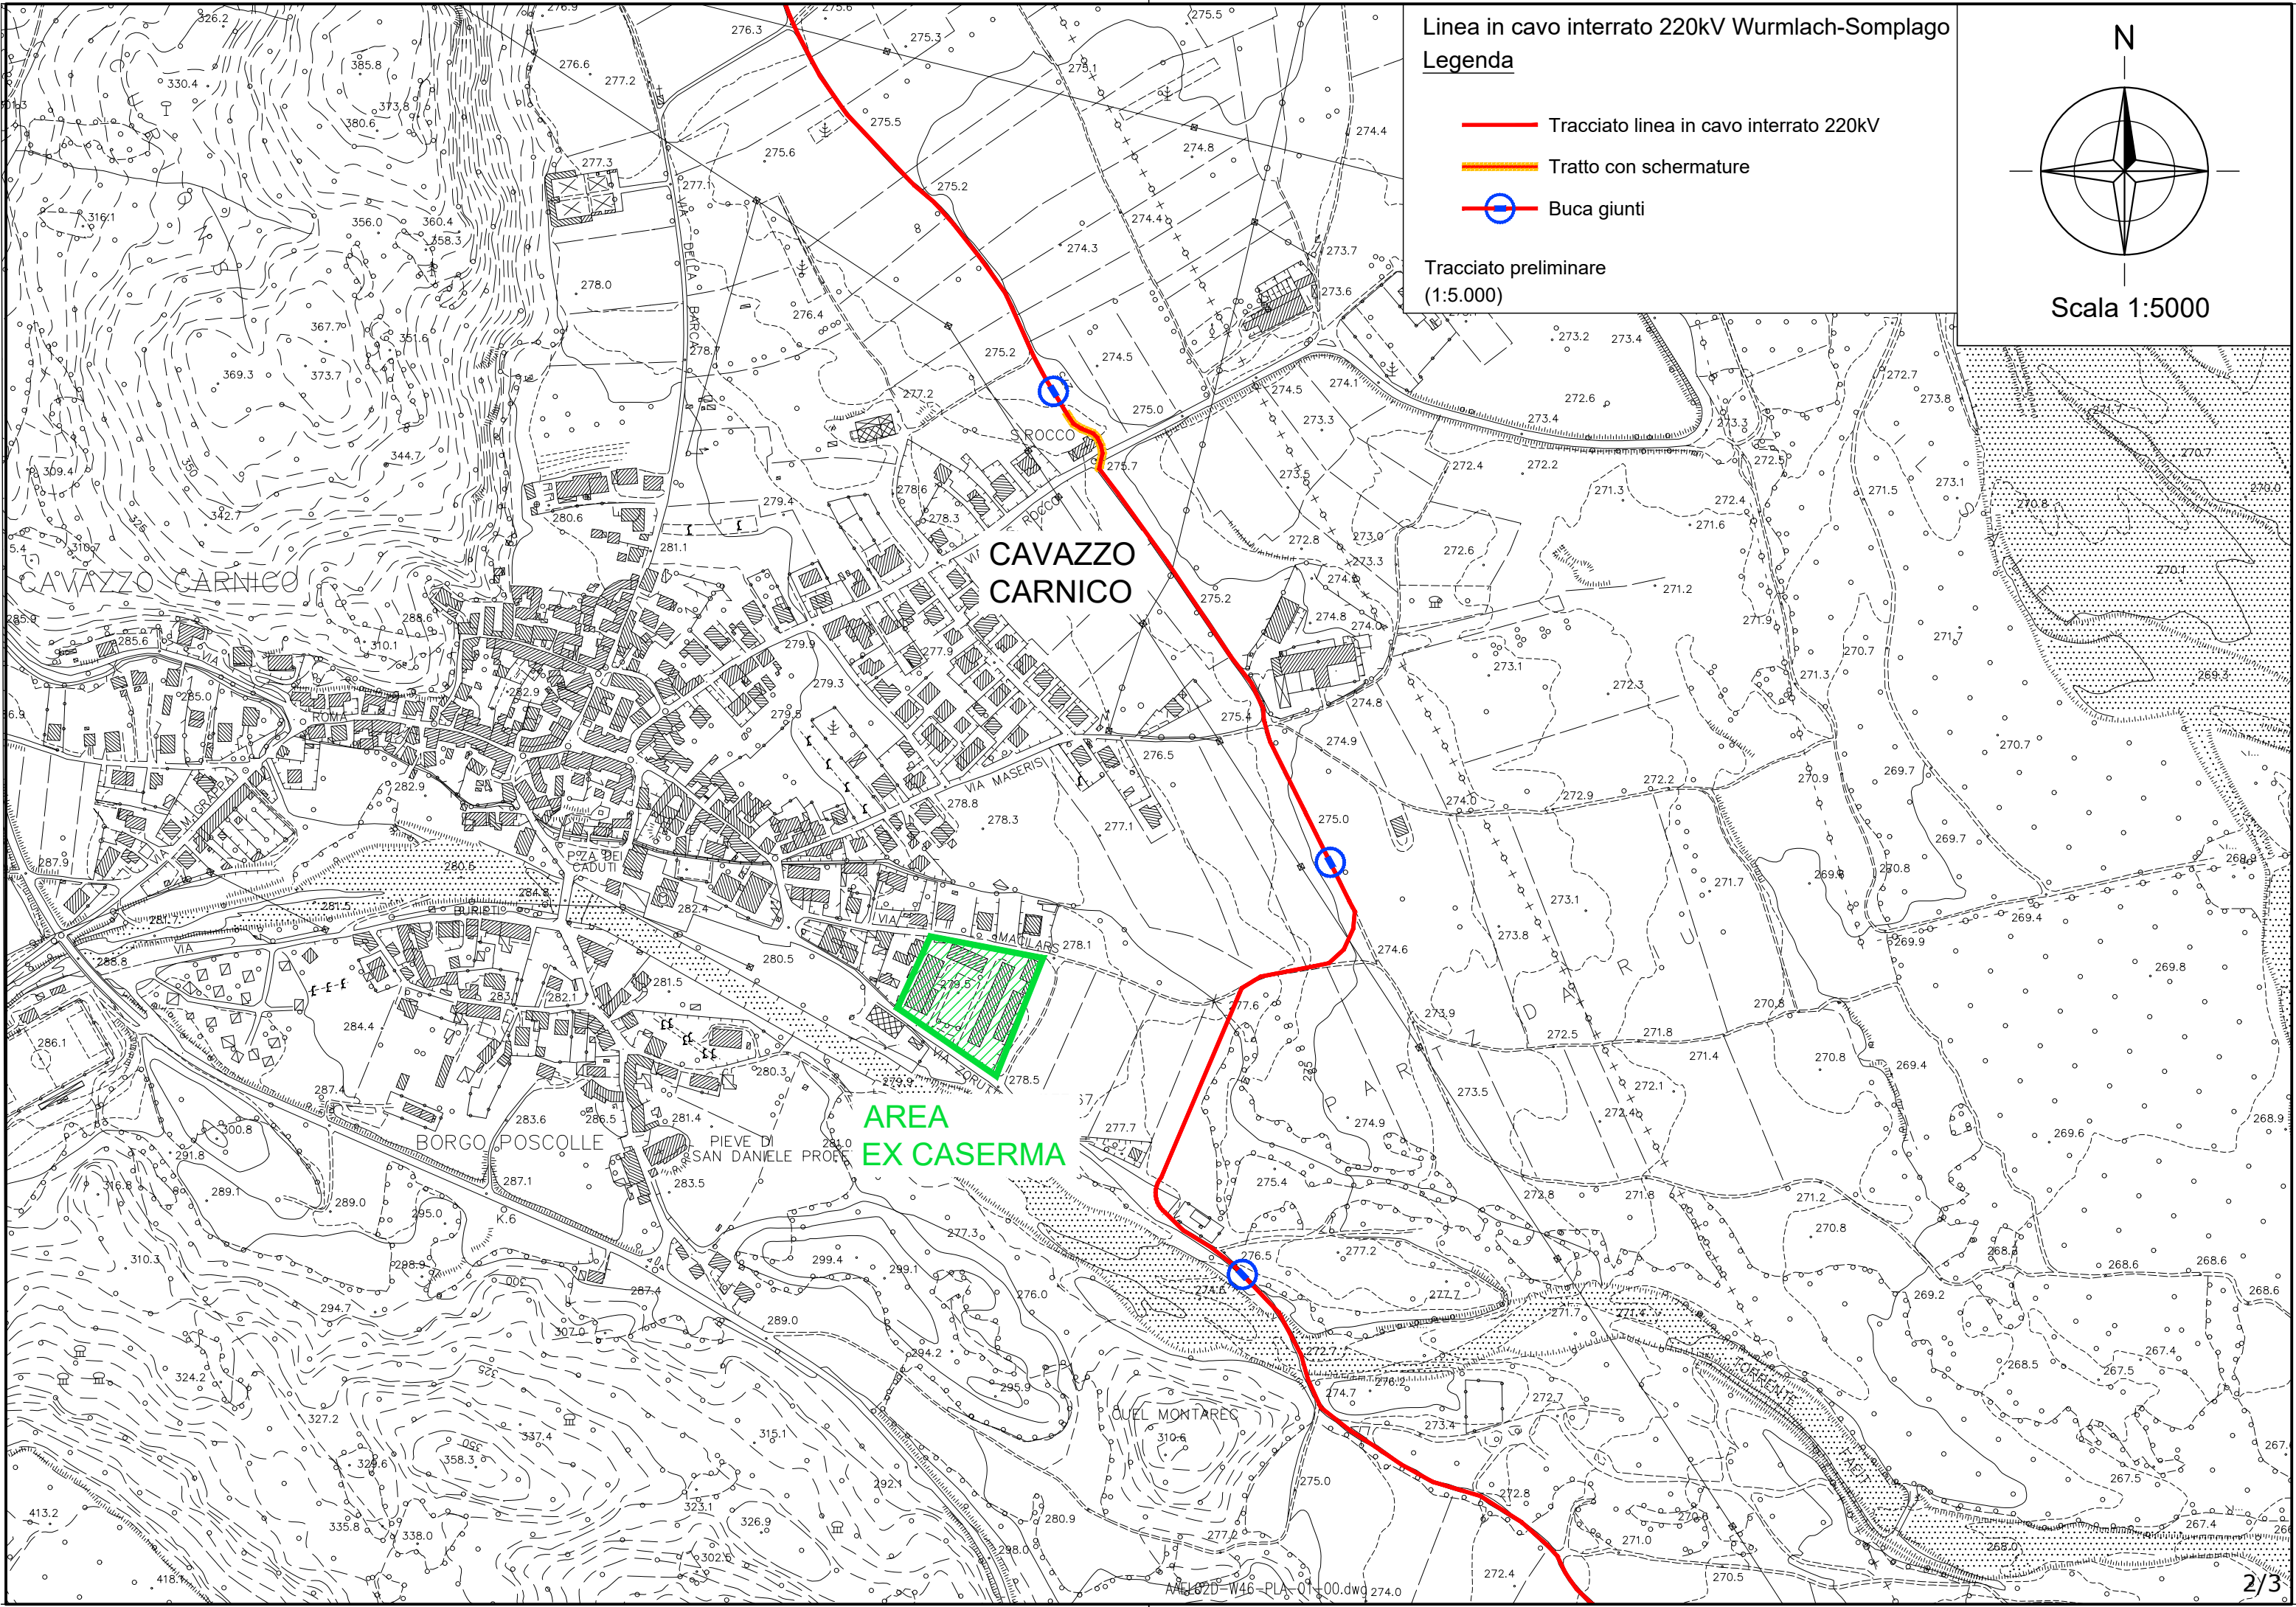


CAVAZZO
CARNICO

AREA
EX CASERMA

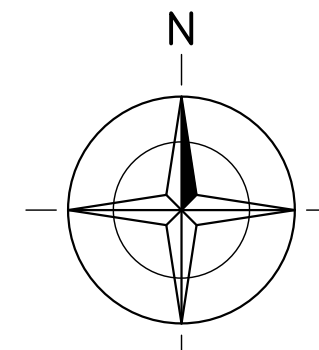

Scala 1:1000

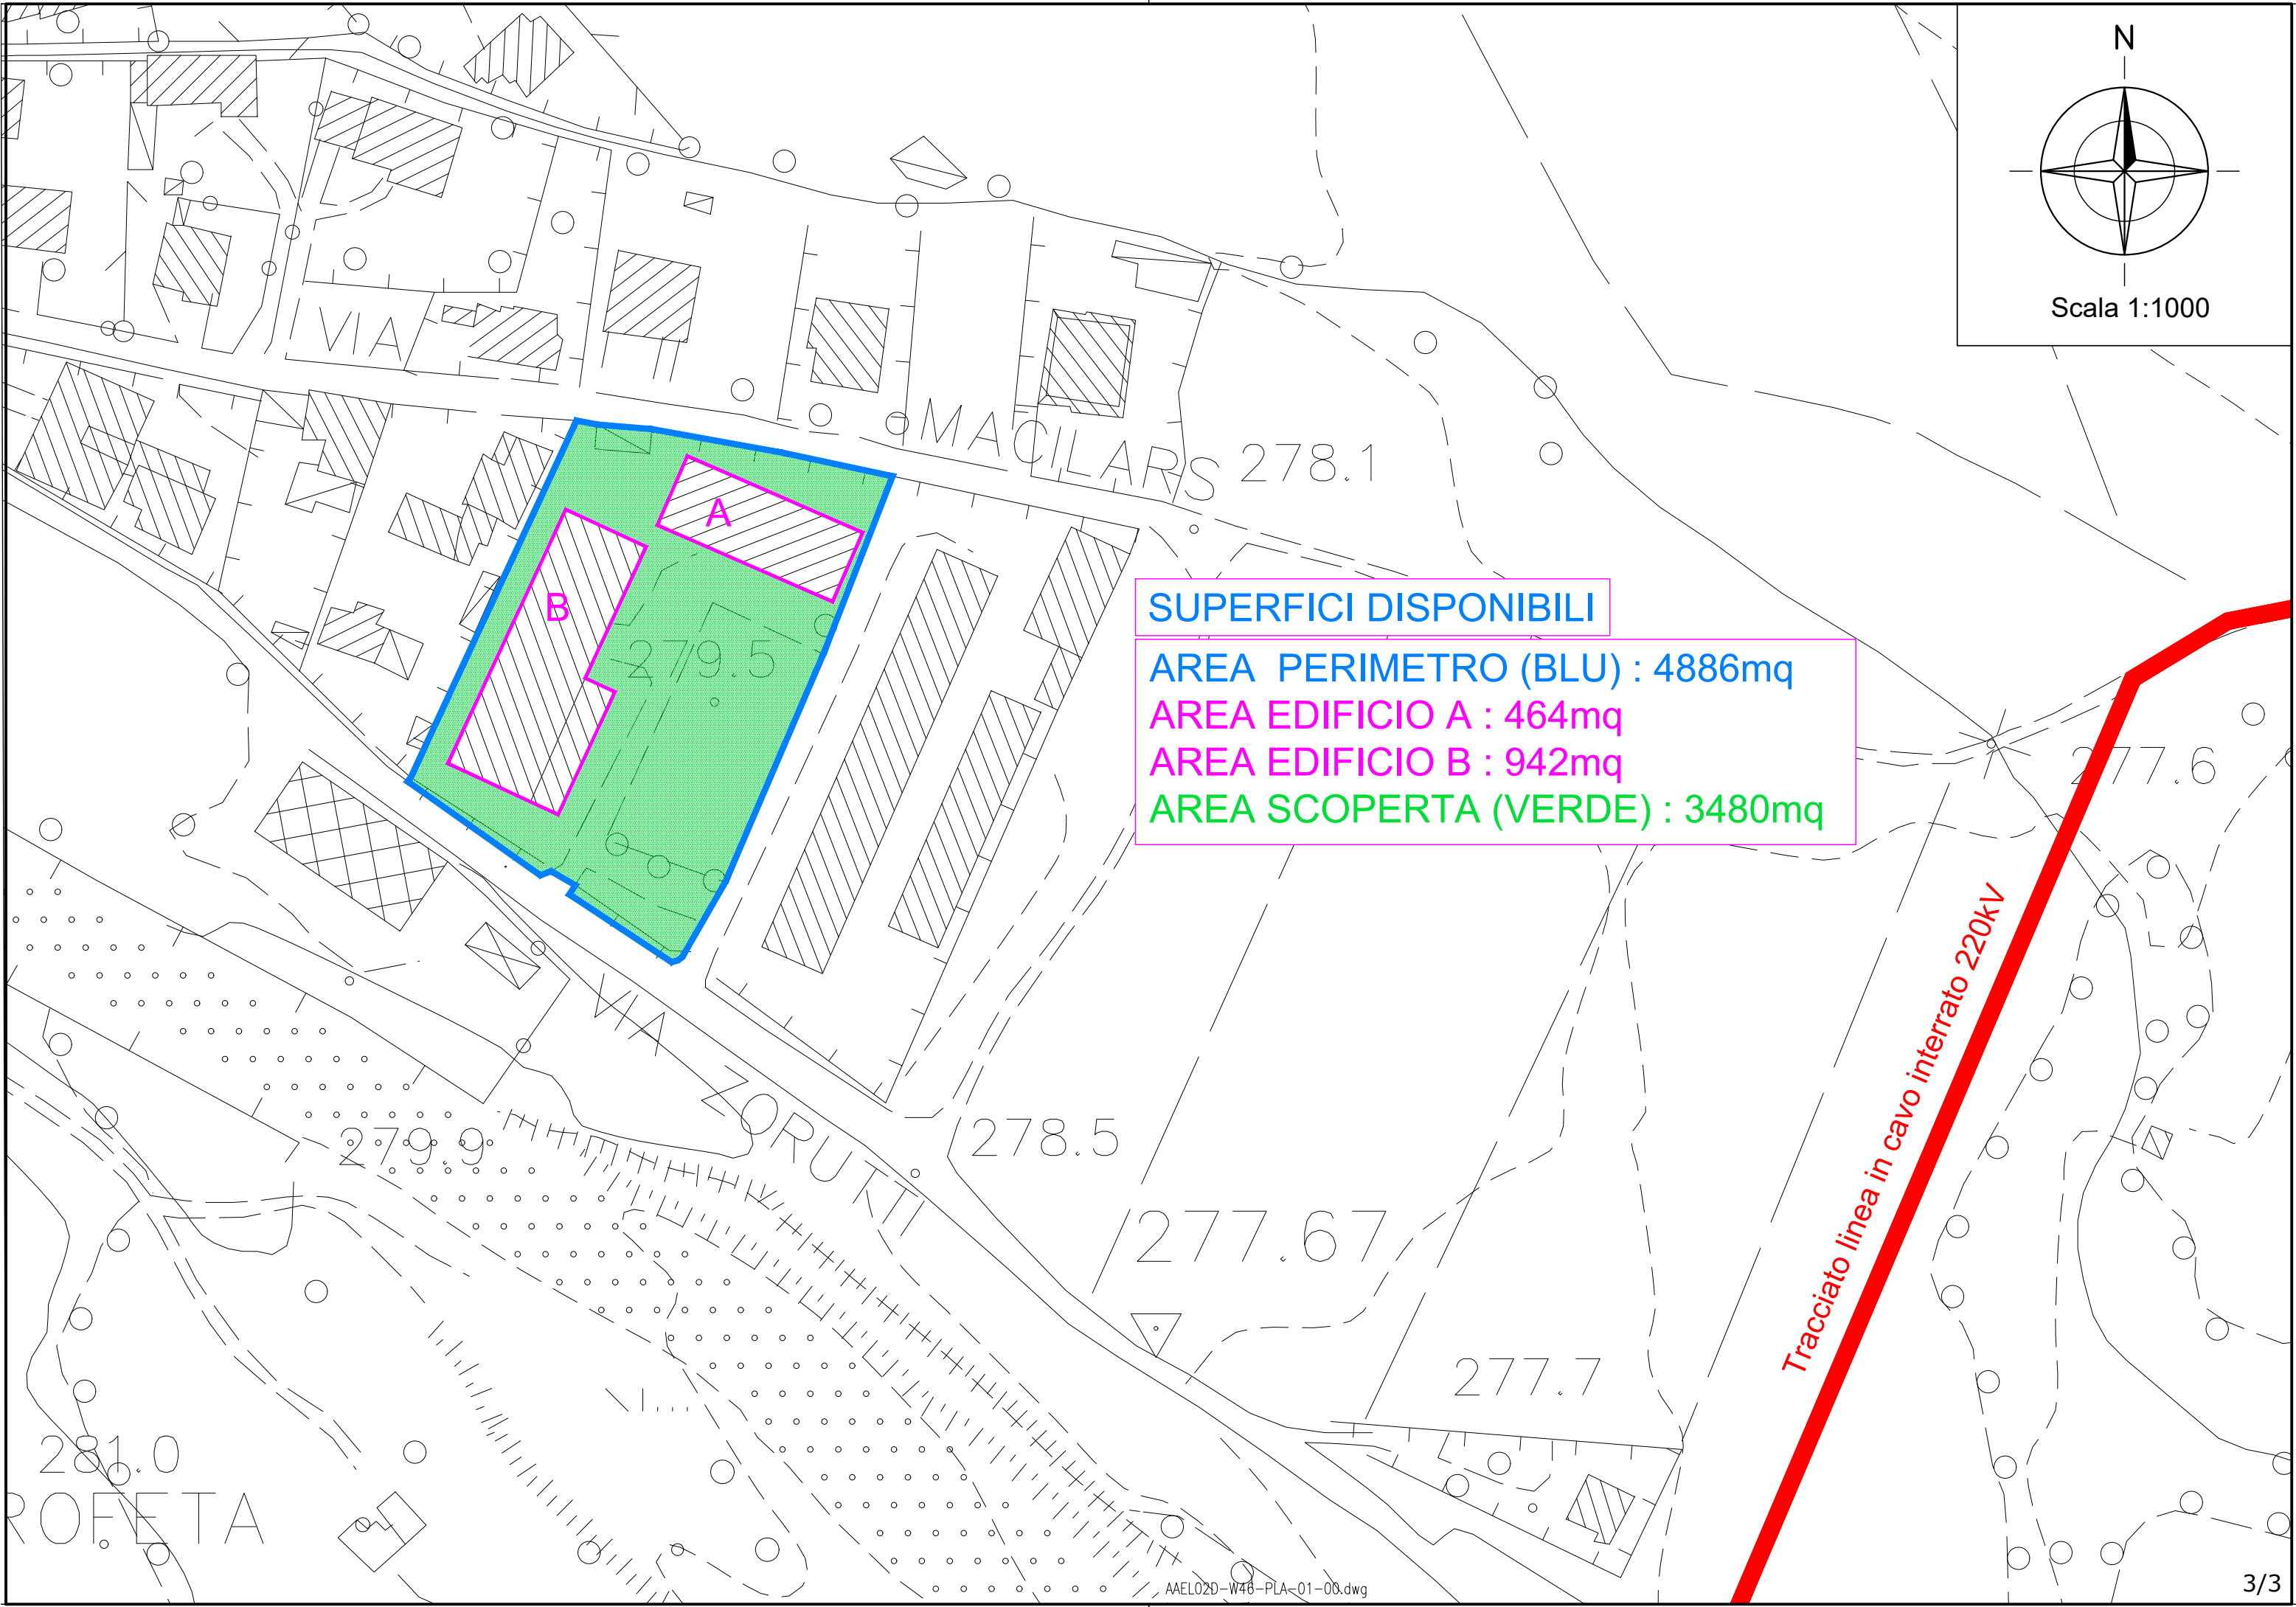

SUPERFICI DISPONIBILI

AREA PERIMETRO (BLU) : 4886mq

AREA EDIFICIO A : 464mq

AREA EDIFICIO B : 942mq

AREA SCOPERTA (VERDE) : 3480mq

Tracciato linea in cavo interrato 220kV