DESTINAZIONE MATERIALI DI RISULTA DEI DRAGAGGI

IN DISCARICA PREVIA EFFETTUAZIONE DEI TEST DI CESSIONE ED INDIVIDUAZIONE DEL CODICE CER

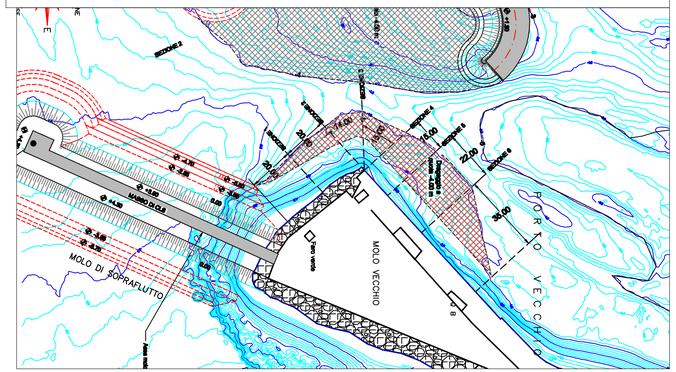

AUTORITA' PORTUALE DI GIOIA TAURO

Ministero delle Infrastrutture e dei Trasporti

PROVVEDITORATO INTERREGIONALE OO. PP. SICILIA-CALABRIA
Ufficio Opere Marittime per la Calabria
REGGIO CALABRIA

PORTO DI CROTONE

REALIZZAZIONE DELLA PROSECUZIONE DEL MOLO FORANEO DEL PORTO VECCHIO PER MIGLIORARE IL RIDOSSO IN PRESENZA DI CONDIZIONI METEO AVVERSE
PROGETTO DEFINITIVO

ESCAVAZIONE, DRAGAGGIO, MOVIMENTAZIONE DEI SEDIMENTI E CONFERIMENTO IN CASSA DI COLMATA ED IN DISCARICA AUTORIZZATA

ELABORATO		SCALA
D2	**SEZIONI TRATTO MOLO VECCHIO**	**1:200**

Reggio Calabria 17 NOV. 2011 prot. n. 30143

Redatto da: Dott. Ing. Franca Vampo
Dott. Ing. Giovanni Barone
Dott. Ing. Ermenegildo Trippodi
Dott. Arch. Carmelo Gramuglia
Geom. Giovanni Fiorenza

con la collaborazione: Geom. Carmelo Polimeno
Geom. Girolamo Curcuruto
Geom. Rosario Marino

IL RESPONSABILE UNICO DEL PROCEDIMENTO
(per conto dell'Autorità Portuale)
Dott. Ing. Giovanni Ricca

SEZIONE 1
mq 2.07

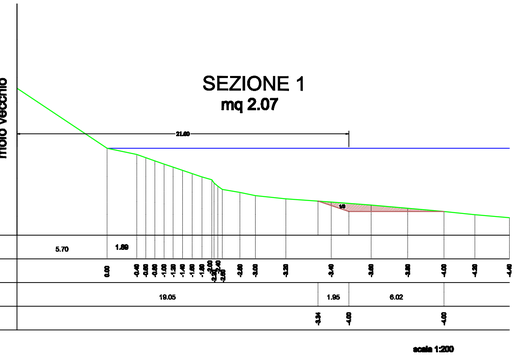

SEZIONE 2
mq 2.23

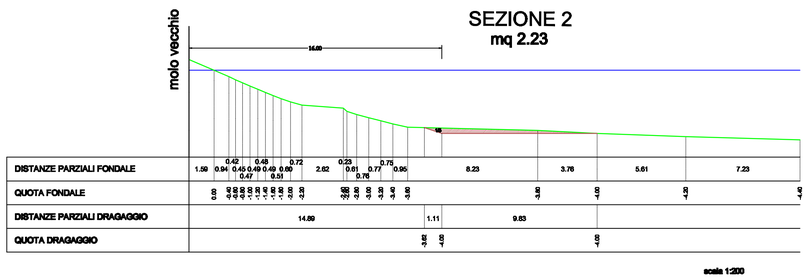

SEZIONE 3
mq 3.77

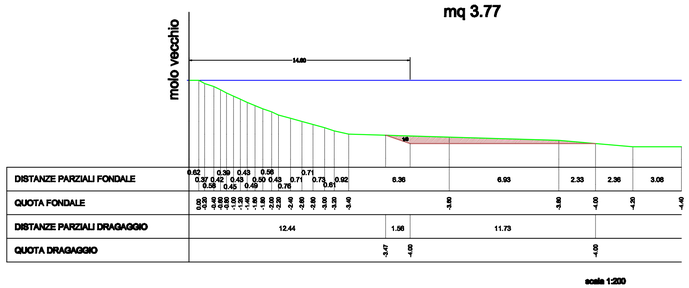

SEZIONE 4
mq 3.95

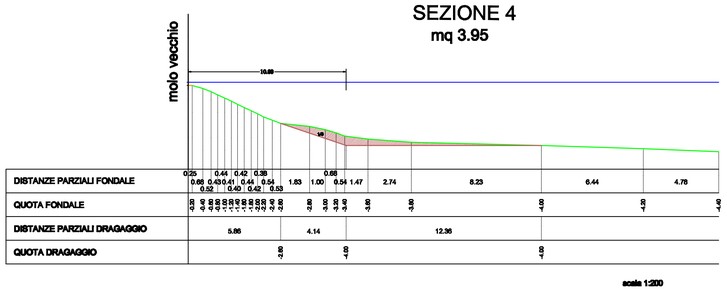

SEZIONE 5
mq 15.69

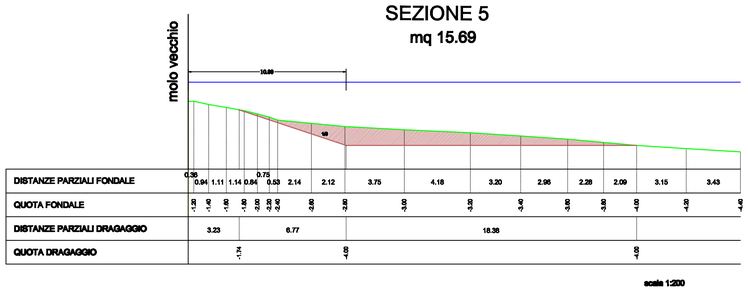
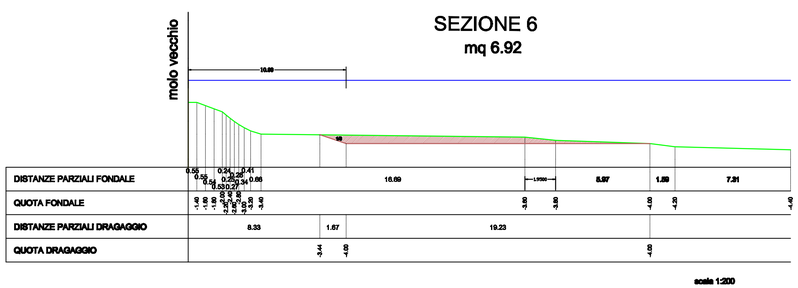
SEZIONE 6
mq 6.92