



STAZIONE EUROPA – PIANTA PIANO PRIMO LIVELLO TECNICO

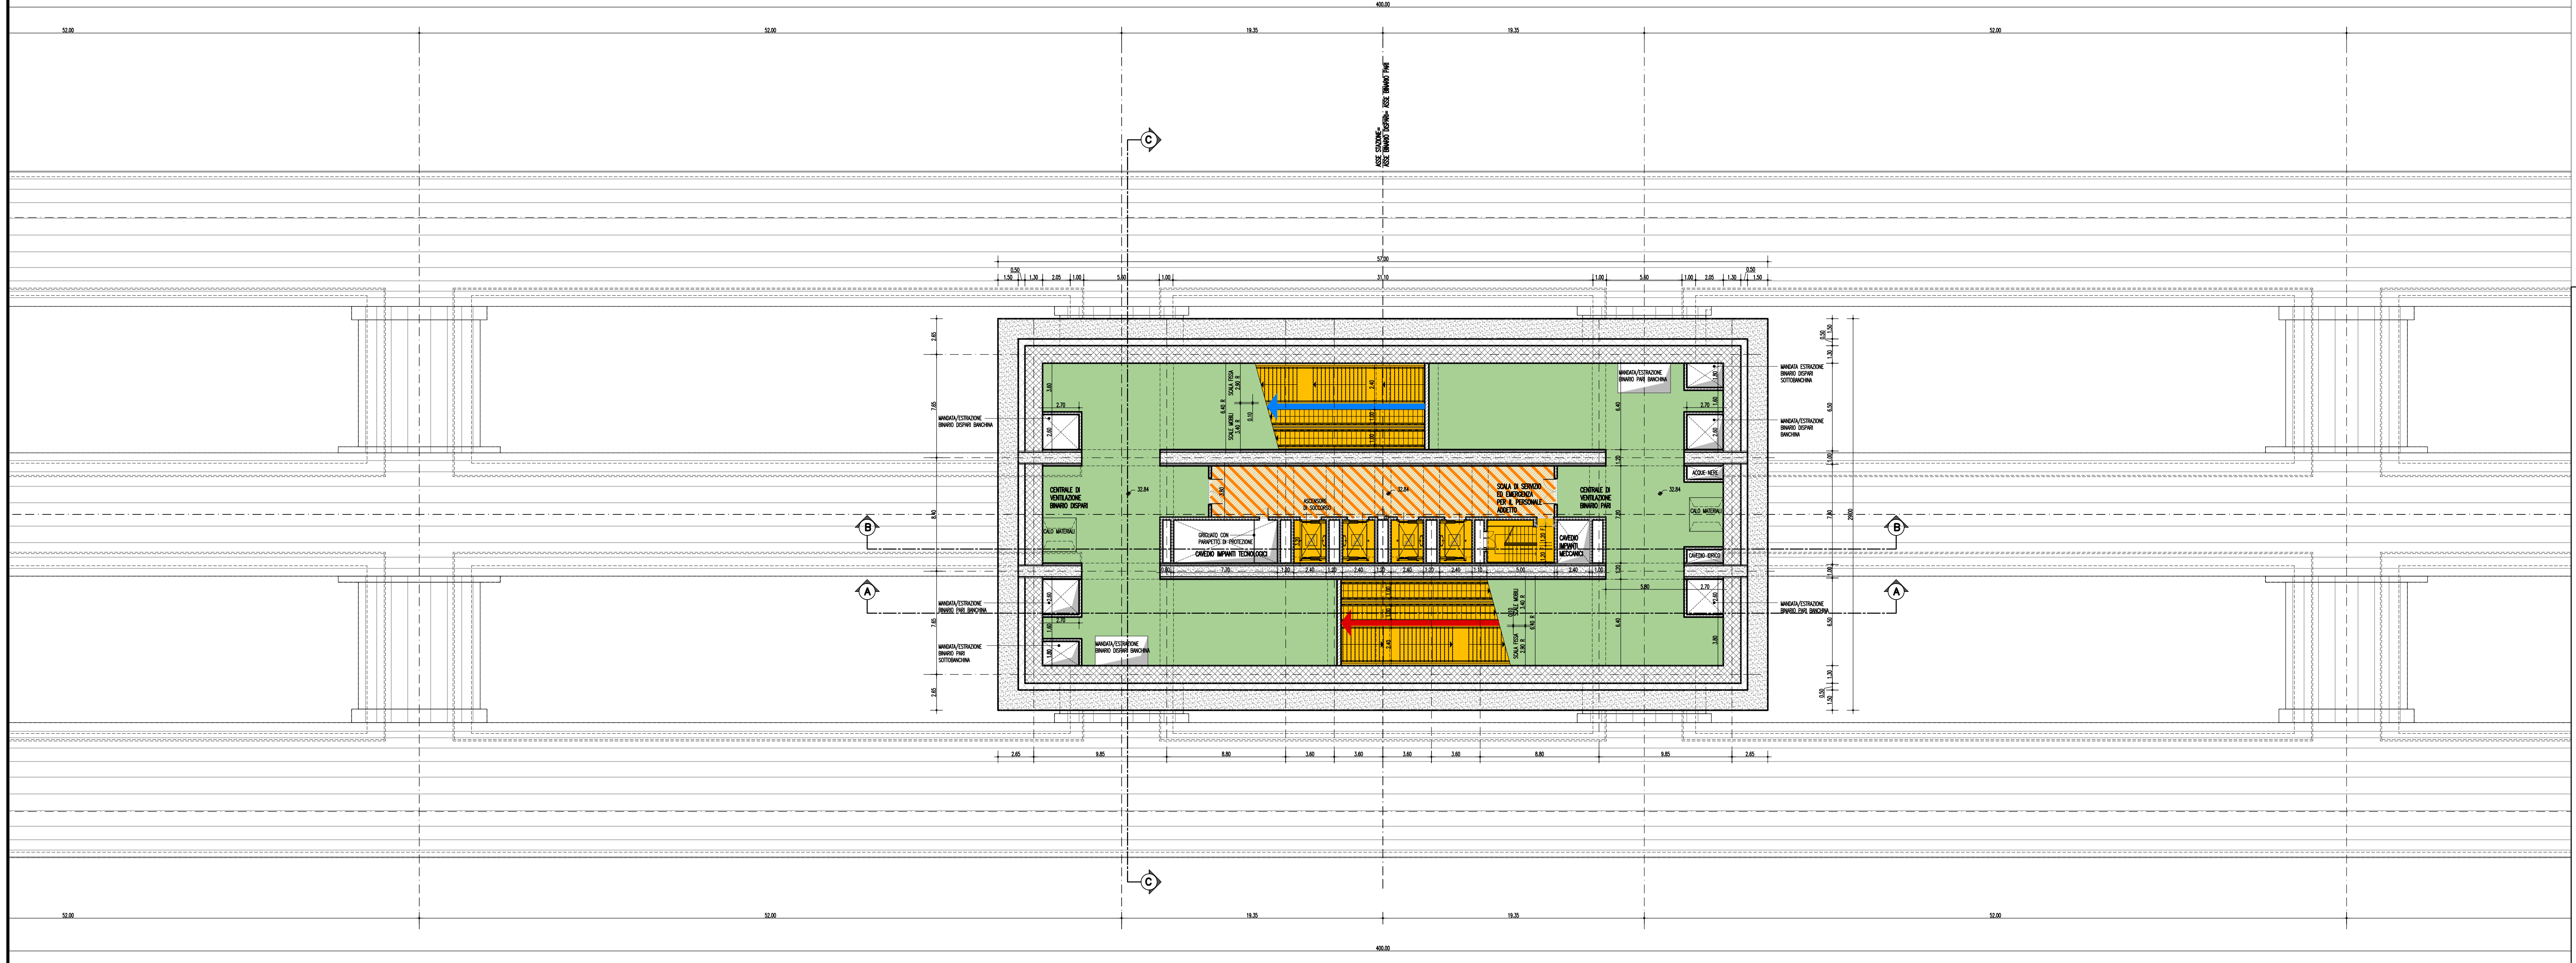

STAZIONE EUROPA – PIANTA PIANO SECONDO LIVELLO TECNICO

NOTE GENERALI

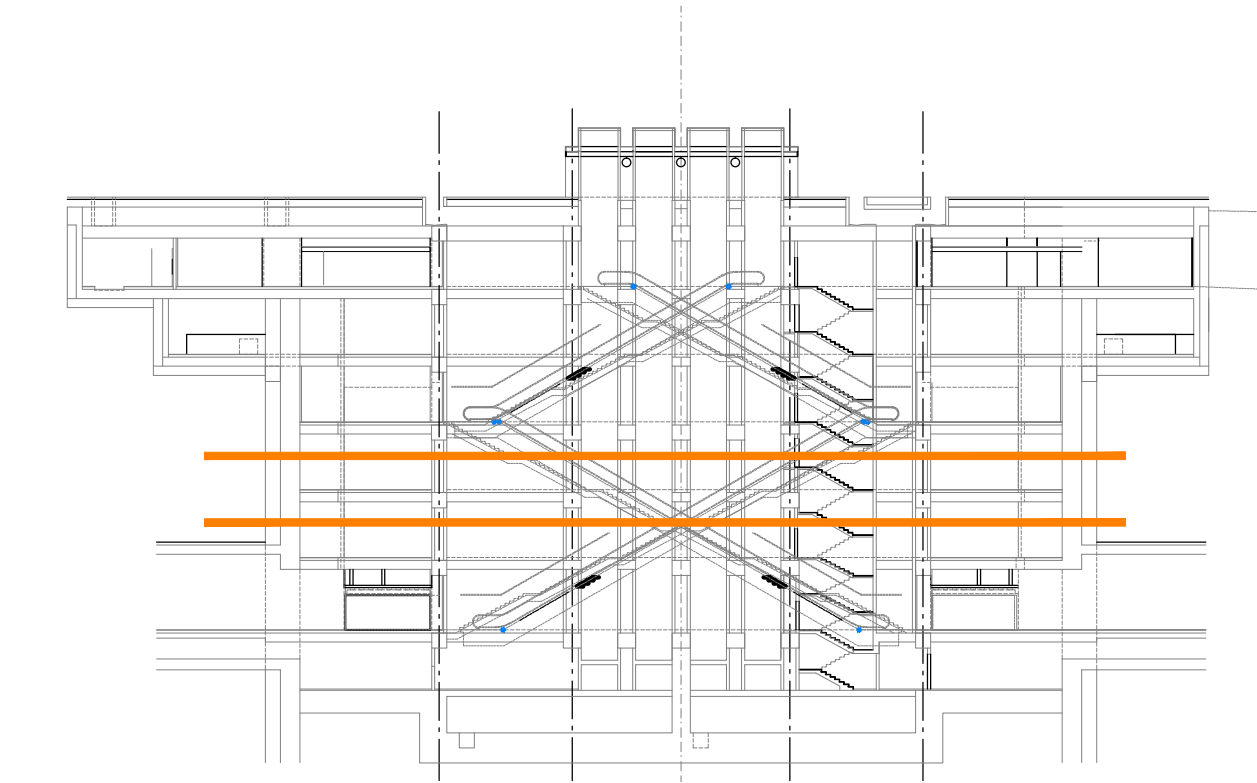

LEGENDA

- SPAZI PUBBLICI
- COLLEGAMENTI VERTICALI
- SPAZI TECNICI
- DISIMPEGNO SPAZI TECNICI
- AREA PROTETTA
- BARRIERE AD ACQUA
- FLUSSI DI USCITA
- FLUSSI DI ENTRATA
- LINEA TORNELLERIA ENTRATA
- LINEA TORNELLERIA USCITA

**Stretto di Messina**  
Concessionario per la progettazione, realizzazione e gestione del collegamento stabile tra lo Stretto e il Cardinale  
 Organismo di Diritto pubblico  
 (Legge n° 1158 del 17 dicembre 1971, modificata dal D.Lgs. n° 114 del 24 aprile 2003)

**PONTE SULLO STRETTO DI MESSINA**  
  
**PROGETTO DEFINITIVO**

**EUROLINK S.C.p.A.**  
 IMPREGIATO S.p.A. (Mandataria)  
 SOCIETA' ITALIANA PER CONDOTTE D'ACQUA S.p.A. (Mandatario)  
 COOPERATIVA MURATORI E CEMENTISTI - C.M.C. di Ravenna Soc. Coop. a.r.l. (Mandatario)  
 SACYR S.A.U. (Mandatario)  
 ISHIKAWAJIMA - HARIMA HEAVY INDUSTRIES CO. Ltd. (Mandatario)  
 A.C.I. S.C.P.A. - CONSORZIO STABILE (Mandatario)

<p><small>IL PROGETTISTA</small>        Dott. Ing. F. Colla        Ordine Ingegneri Milano        n° 20395</p>	<p><small>IL CONTRAENTE GENERALE</small>        Project Manager        (Ing. P.P. Marcheselli)</p>	<p><small>STRETTO DI MESSINA</small>        Direttore Generale e        RUP Validazione        (Ing. G. Flammengh)</p>	<p><small>STRETTO DI MESSINA</small>        Amministratore Delegato        (Dott. P. Ciucci)</p>
--	--	--	--

**COLLEGAMENTI SICILIA** ST0020\_F0  
 STAZIONI – OPERE CIVILI  
 STAZIONE EUROPA  
 GENERALE – FUNZIONALE  
 PIANTE PIANO 2° E 1° LIVELLO TECNICO

<small>CODICE</small>				
C	G	0	7	0
P	9	D	S	3
S	3	S	G	0
0	0	0	0	0
0	0	9	F	0
<small>1:200</small>				
<small>REV.</small>	<small>DATA</small>	<small>DESCRIZIONE</small>	<small>REDATTO</small>	<small>VERIFICATO</small>
FO	20-06-2011	EMISSIONE FINALE	A. CONTAROLI	G. SCUTO
			F. COLLA	