


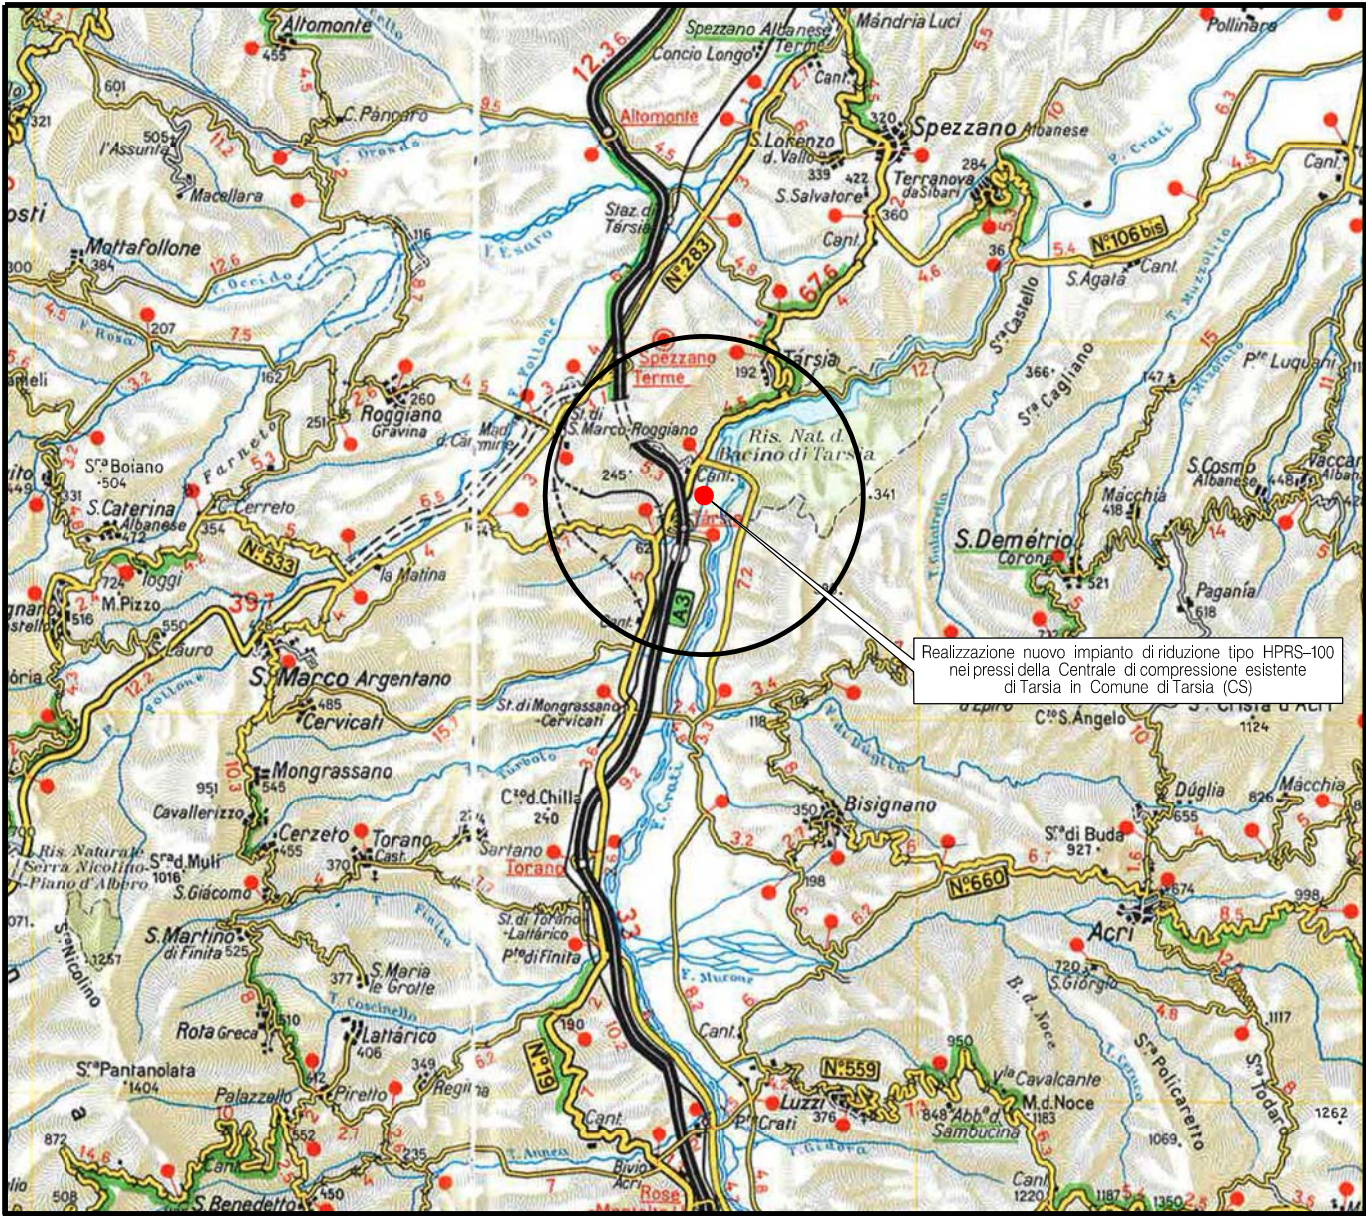

COROGRAFIA Scala 1:200.000




0	12/11/19	EMISSIONE	MARIONNI	CARUBA	LUMINARI
INDICE	DATA	R E V I S I O N I		ELABORATO	VERIFICATO
Proprietario		Progettista		Dis. PG-PRG-101	
				Fg. 1 di 3	
Metanodotto:		Realizzazione nuovo impianto di riduzione tipo HPRS-100 nei pressi della Centrale di compressione esistente di Tarsia in Comune di Tarsia (CS)		Comm. NR/18067/R-L01 C.T.	
				INDICE	
				Scala 1:5000	
		STRUMENTI DI PIANIFICAZIONE URBANISTICA		Sostituisce il	
				Sostituito dal	

Il presente disegno e' di proprieta' aziendale - La Societa' tutelera' i propri diritti a termine di legge.

Metanodotto: Realizzazione nuovo impianto di riduzione tipo HPRS-100
nei pressi della Centrale di compressione esistente
di Tarsia in Comune di Tarsia (CS)

STRUMENTI DI PIANIFICAZIONE URBNISTICA

0	12/11/19	EMISSIONE	MARIONNI	CARUBA	LUMINARI	Foglio
INDICE	DATA	R E V I S I O N I	ELABORATO	VERIFICATO	APPROVATO	2
Proprietario	Progettista		Dis.	PG-PRG-101		di 3
snam		COMIS	Comm.	NR/18067/R-L01		Scala
						1:5000

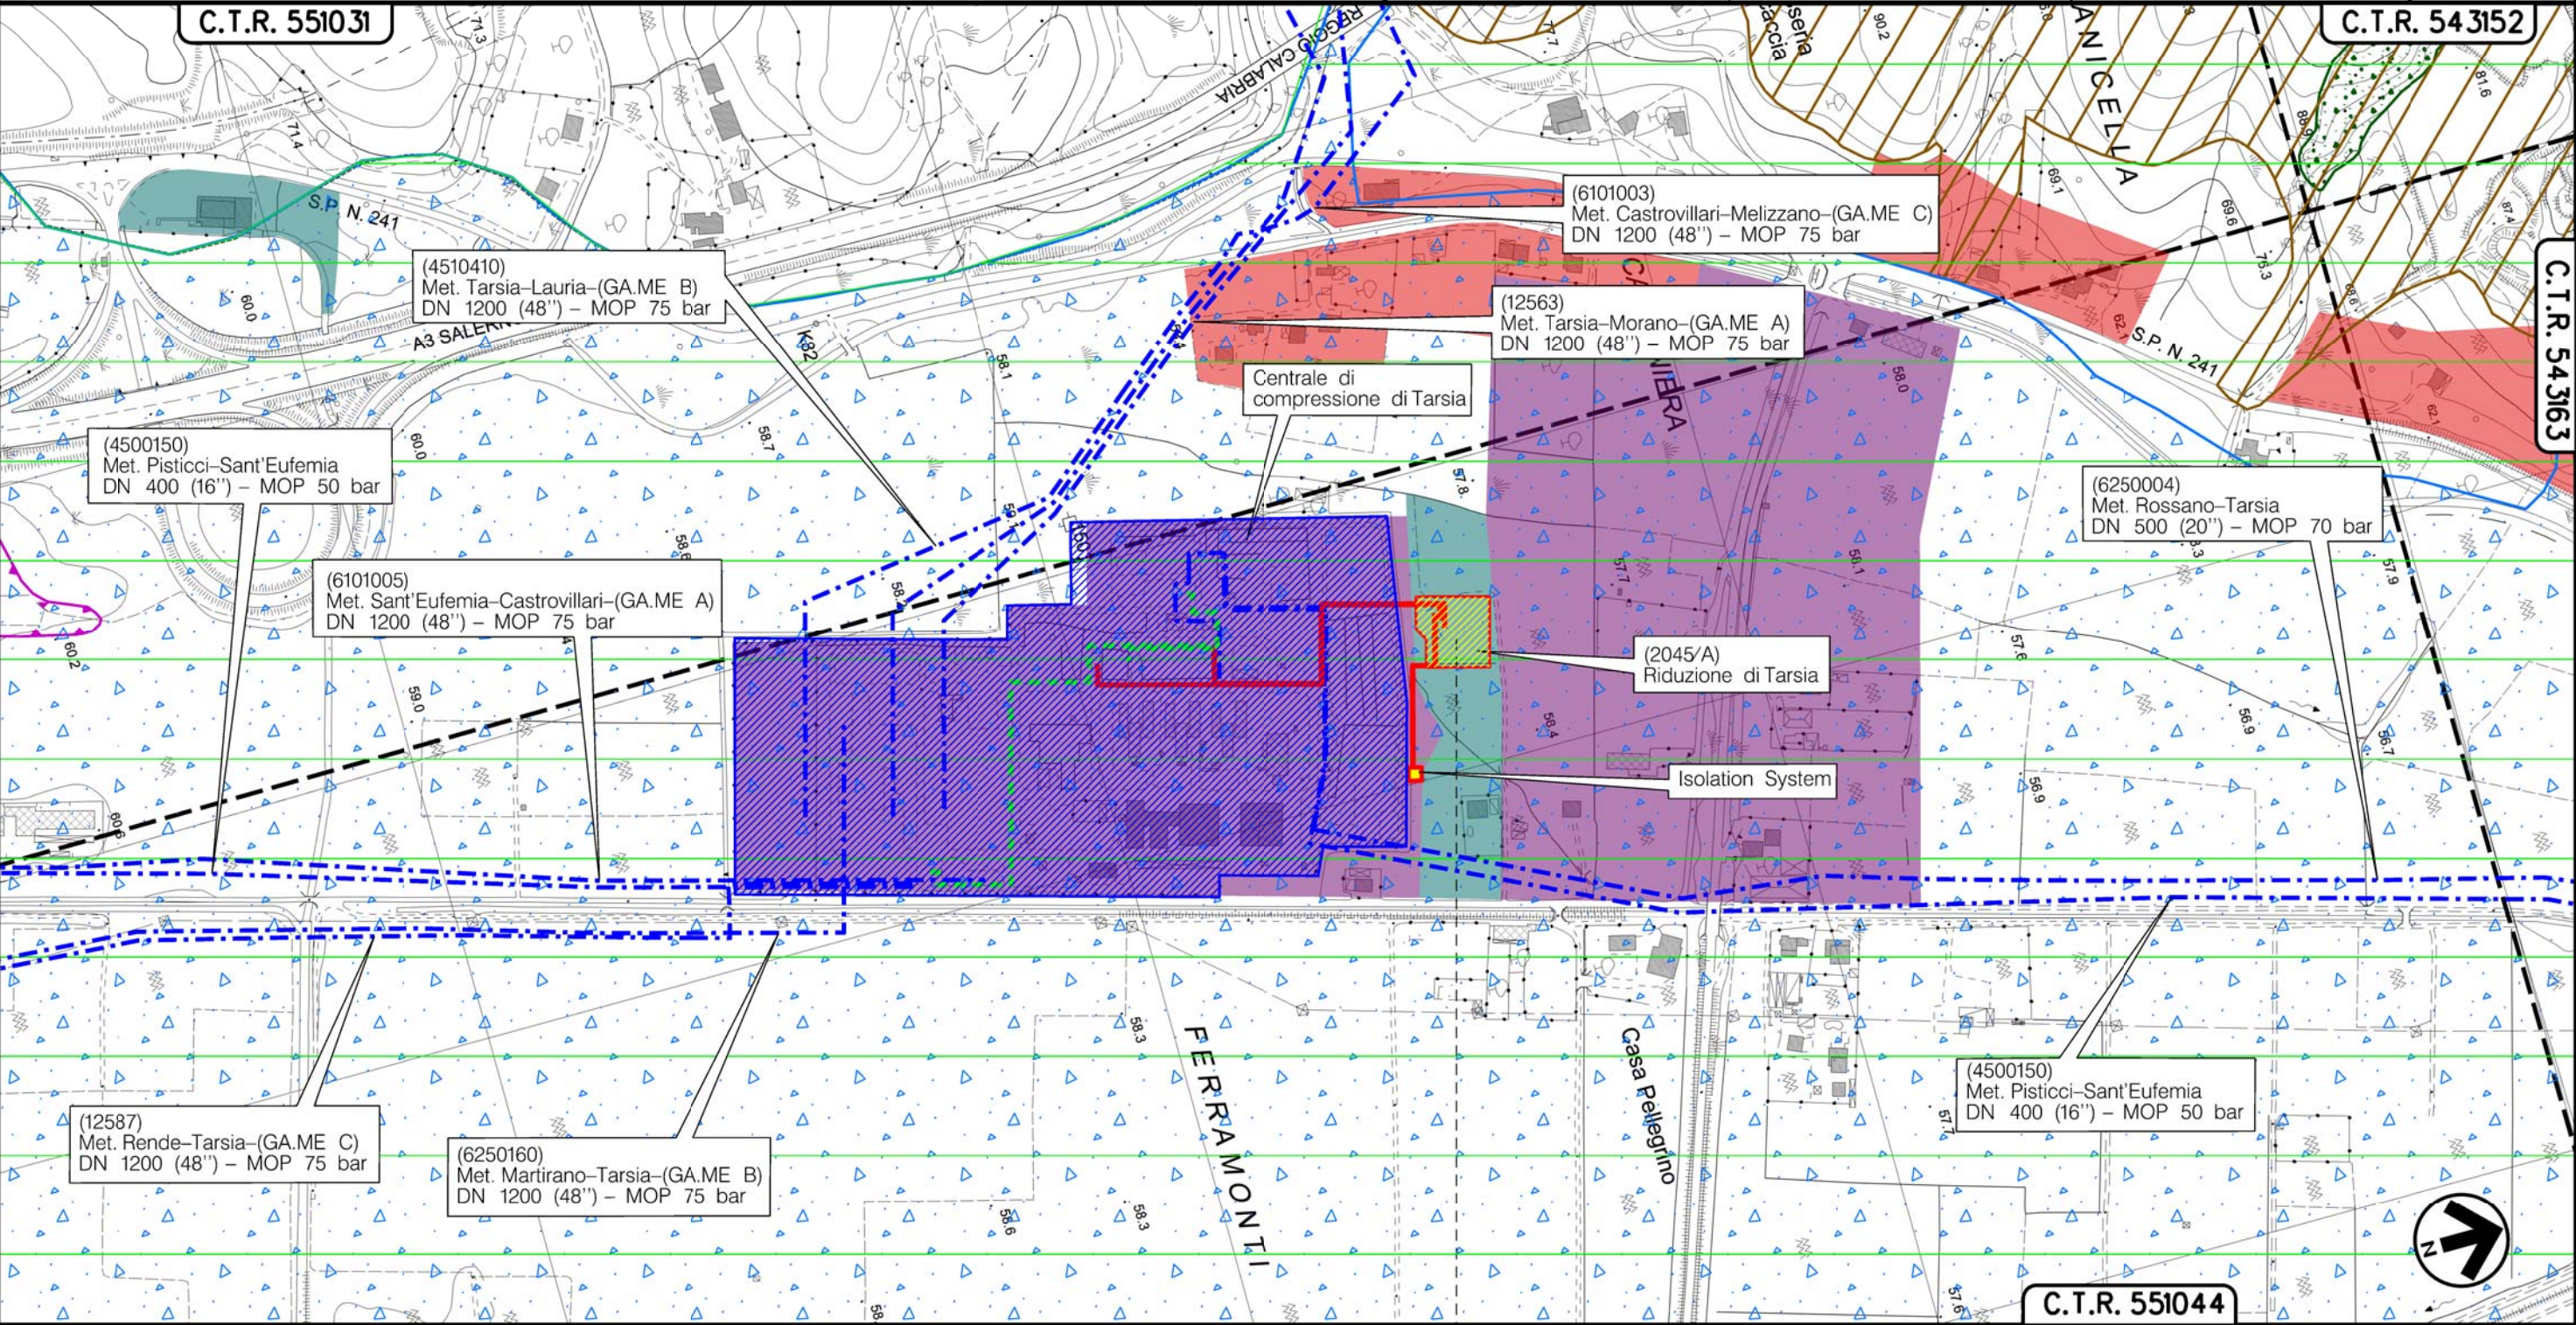

TARSIA
COSENZA (CALABRIA)
► HPRS-100 I.S.

Metanodotto:

Realizzazione nuovo impianto di riduzione tipo HPRS-100
nei pressi della Centrale di compressione esistente
di Tarsia in Comune di Tarsia (CS)

STRUMENTI DI PIANIFICAZIONE URBANISTICA

							Foglio 3 di 3 Scala 1:5000
0	12/11/19	EMISSIONE		MARIONNI	CARUBA	LUMINARI	
INDICE	DATA	R E V I S I O N I		ELABORATO	VERIFICATO	APPROVATO	
Proprietario		Progettista		Dis. PG-PRG-101			
				Comm. NR/18067/R-L01			
				C.T.			

LEGENDA

SIMBOLOGIA CARTOGRAFICA


	Metanodotto in progetto		Altre condotte di terzi
	Metanodotti in esercizio		Altri metanodotti in progetto
	Metanodotti da rimuovere /intasare		Gallerie, Tunnel, Mini-Microtunnel, Raise Boring e T.O.C.
	Alternativa di tracciato		Impianti di linea in progetto
	Aree impianti stacco-terminale in progetto		Impianti di linea su rete in esercizio
	Aree impianti stacco-terminale esistenti		Impianti di linea da rimuovere /intasare
	Piazzola di stoccaggio tubazioni		Depositi temporanei
	Strada di accesso all'impianto		Strade di accesso provvisorio
	Adeguamento strade esistenti		Limite sovrapposizione fogli
			Integrazioni planimetriche di progetto
			Integrazioni planimetriche esistenti

SIMBOLOGIA MECCANICA

	Punto di intercettazione di linea (P.I.L.)
	Punto di intercettazione di derivazione importante (P.I.D.I.)
	Punto di intercettazione di derivazione semplice con stacco da P.I.L. (P.I.D.S.)
	Punto di intercettazione e derivazione semplice con stacco da Linea (P.I.D.S.)
	Punto di intercettazione con discaggio di allacciamento (P.I.D.A.)
	Punto predisposto per il discaggio di allacciamento (P.P.D.A.)
	Punto di sezionamento elettrico terminale (P.S.E.T.)
	Stazione predisposta per lancio e ricevimento PIG
	Impianto di riduzione/regolazione della pressione

SIMBOLOGIA TEMATICA

	Aree di completamento ed adeguamento urbanistico
	Aree industriali, artigianali di completamento, aree commerciali
	Aree per attrezzature e servizi di interesse generale ad intervento pubblico e/o privato
	E2-Zona agricola a valenza produttiva
	Parco della Pace di Ferramonti
	Aree boscate (D.Lgs 42/04) (presente su carta dei vincoli non approvata)
	Limite rispetto dei corsi d'acqua (presente su carta dei vincoli non approvata)
	Vincolo geologico (presente su carta dei vincoli non approvata)

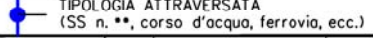Progressiva chilometrica	N.		
Comuni			
Province			
Impianti			
Attraversamenti			
Strade - Piste - Piazzole tubazioni			
Fascia di lavoro	ALLARGATA		
Scavabilità terreni	SCIOLTI (T)	ROCCIA TENERA (RT)	ROCCIA DURA (RD)