


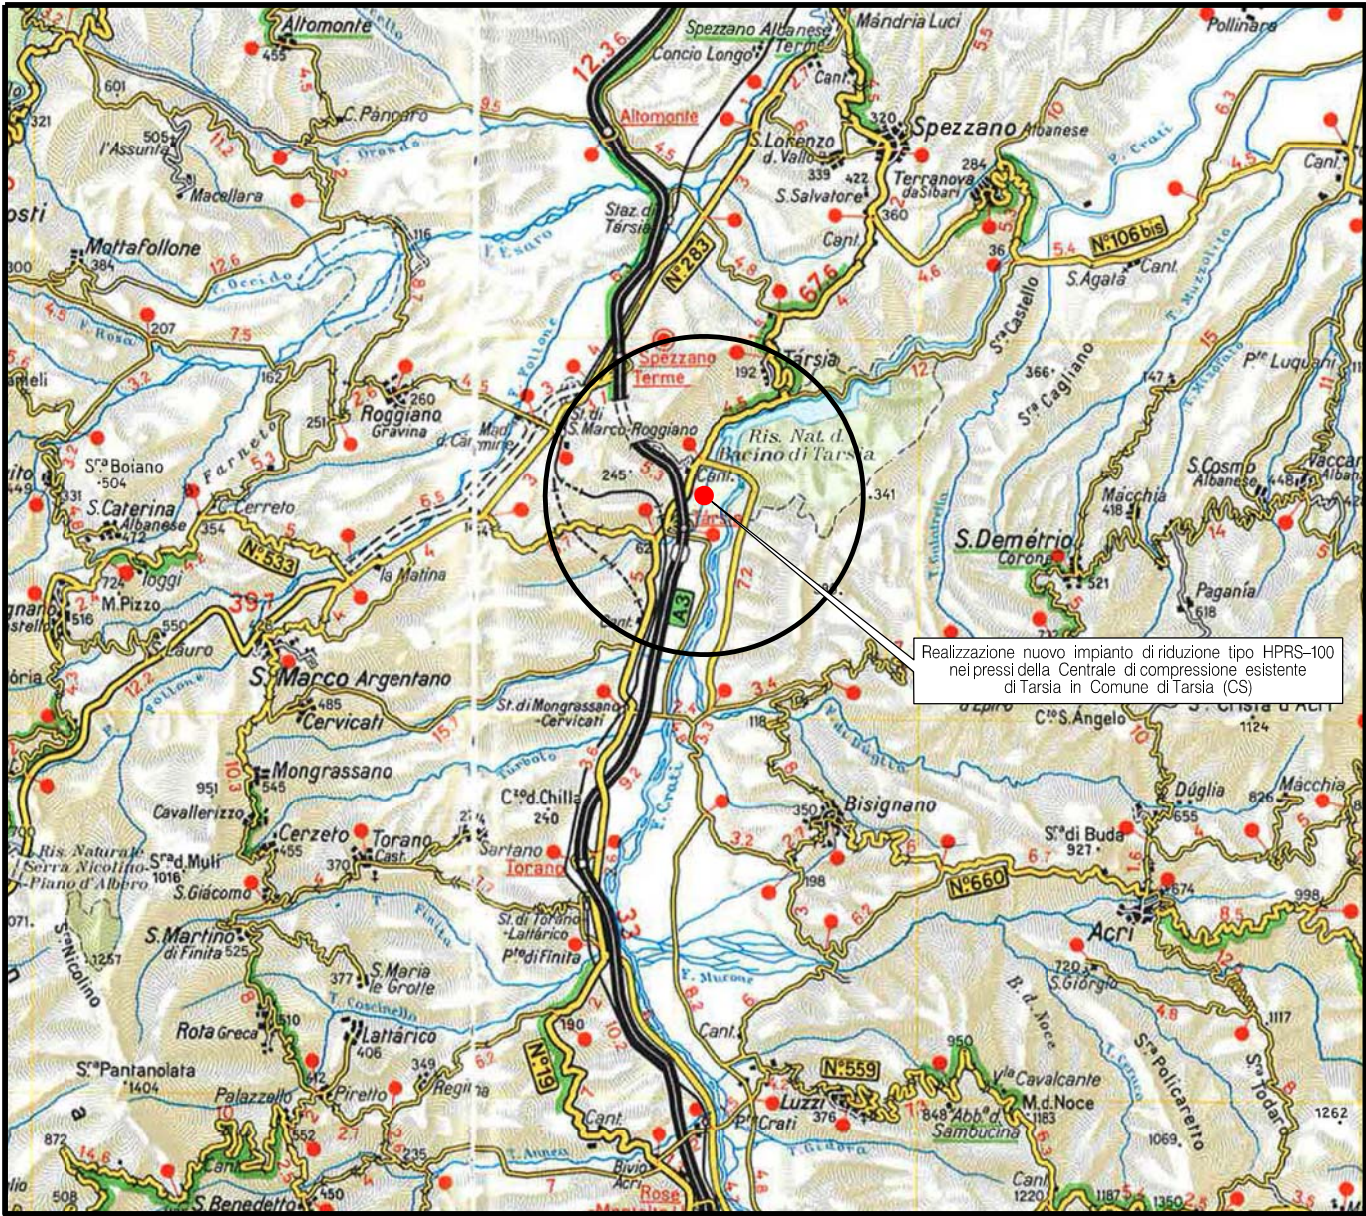

COROGRAFIA Scala 1:200.000




0	12/11/19	EMISSIONE		MARIONNI	CARUBA	LUMINARI					
INDICE	DATA	R E V I S I O N I		ELABORATO	VERIFICATO	APPROVATO					
Proprietario				Progettista		Dis. PG-SN-104					
						Fg. 1 di 3					
Metanodotto: Realizzazione nuovo impianto di riduzione tipo HPRS-100 nei pressi della Centrale di compressione esistente di Tarsia in Comune di Tarsia (CS)				Comm. NR/18067/R-L01 C.T.							
				INDICE	0						
				Scala 1:5000							
STRUMENTI DI PIANIFICAZIONE NAZIONALI				Sostituisce il		Sostituito dal					

Realizzazione nuovo impianto di riduzione tipo HPRS-100
nei pressi della Centrale di compressione esistente
di Tarsia in Comune di Tarsia (CS)

							Foglio 2 di 3 Scala 1:5000
0	12/11/19	EMISSIONE	MARIONNI	CARUBA	LUMINARI		
INDICE	DATA	R E V I S I O N I	ELABORATO	VERIFICATO	APPROVATO		
Proprietario 		Progettista 		Dis. PG-SN-104 Comm. NR/18067/R-L01			

STRUMENTI DI PIANIFICAZIONE NAZIONALI

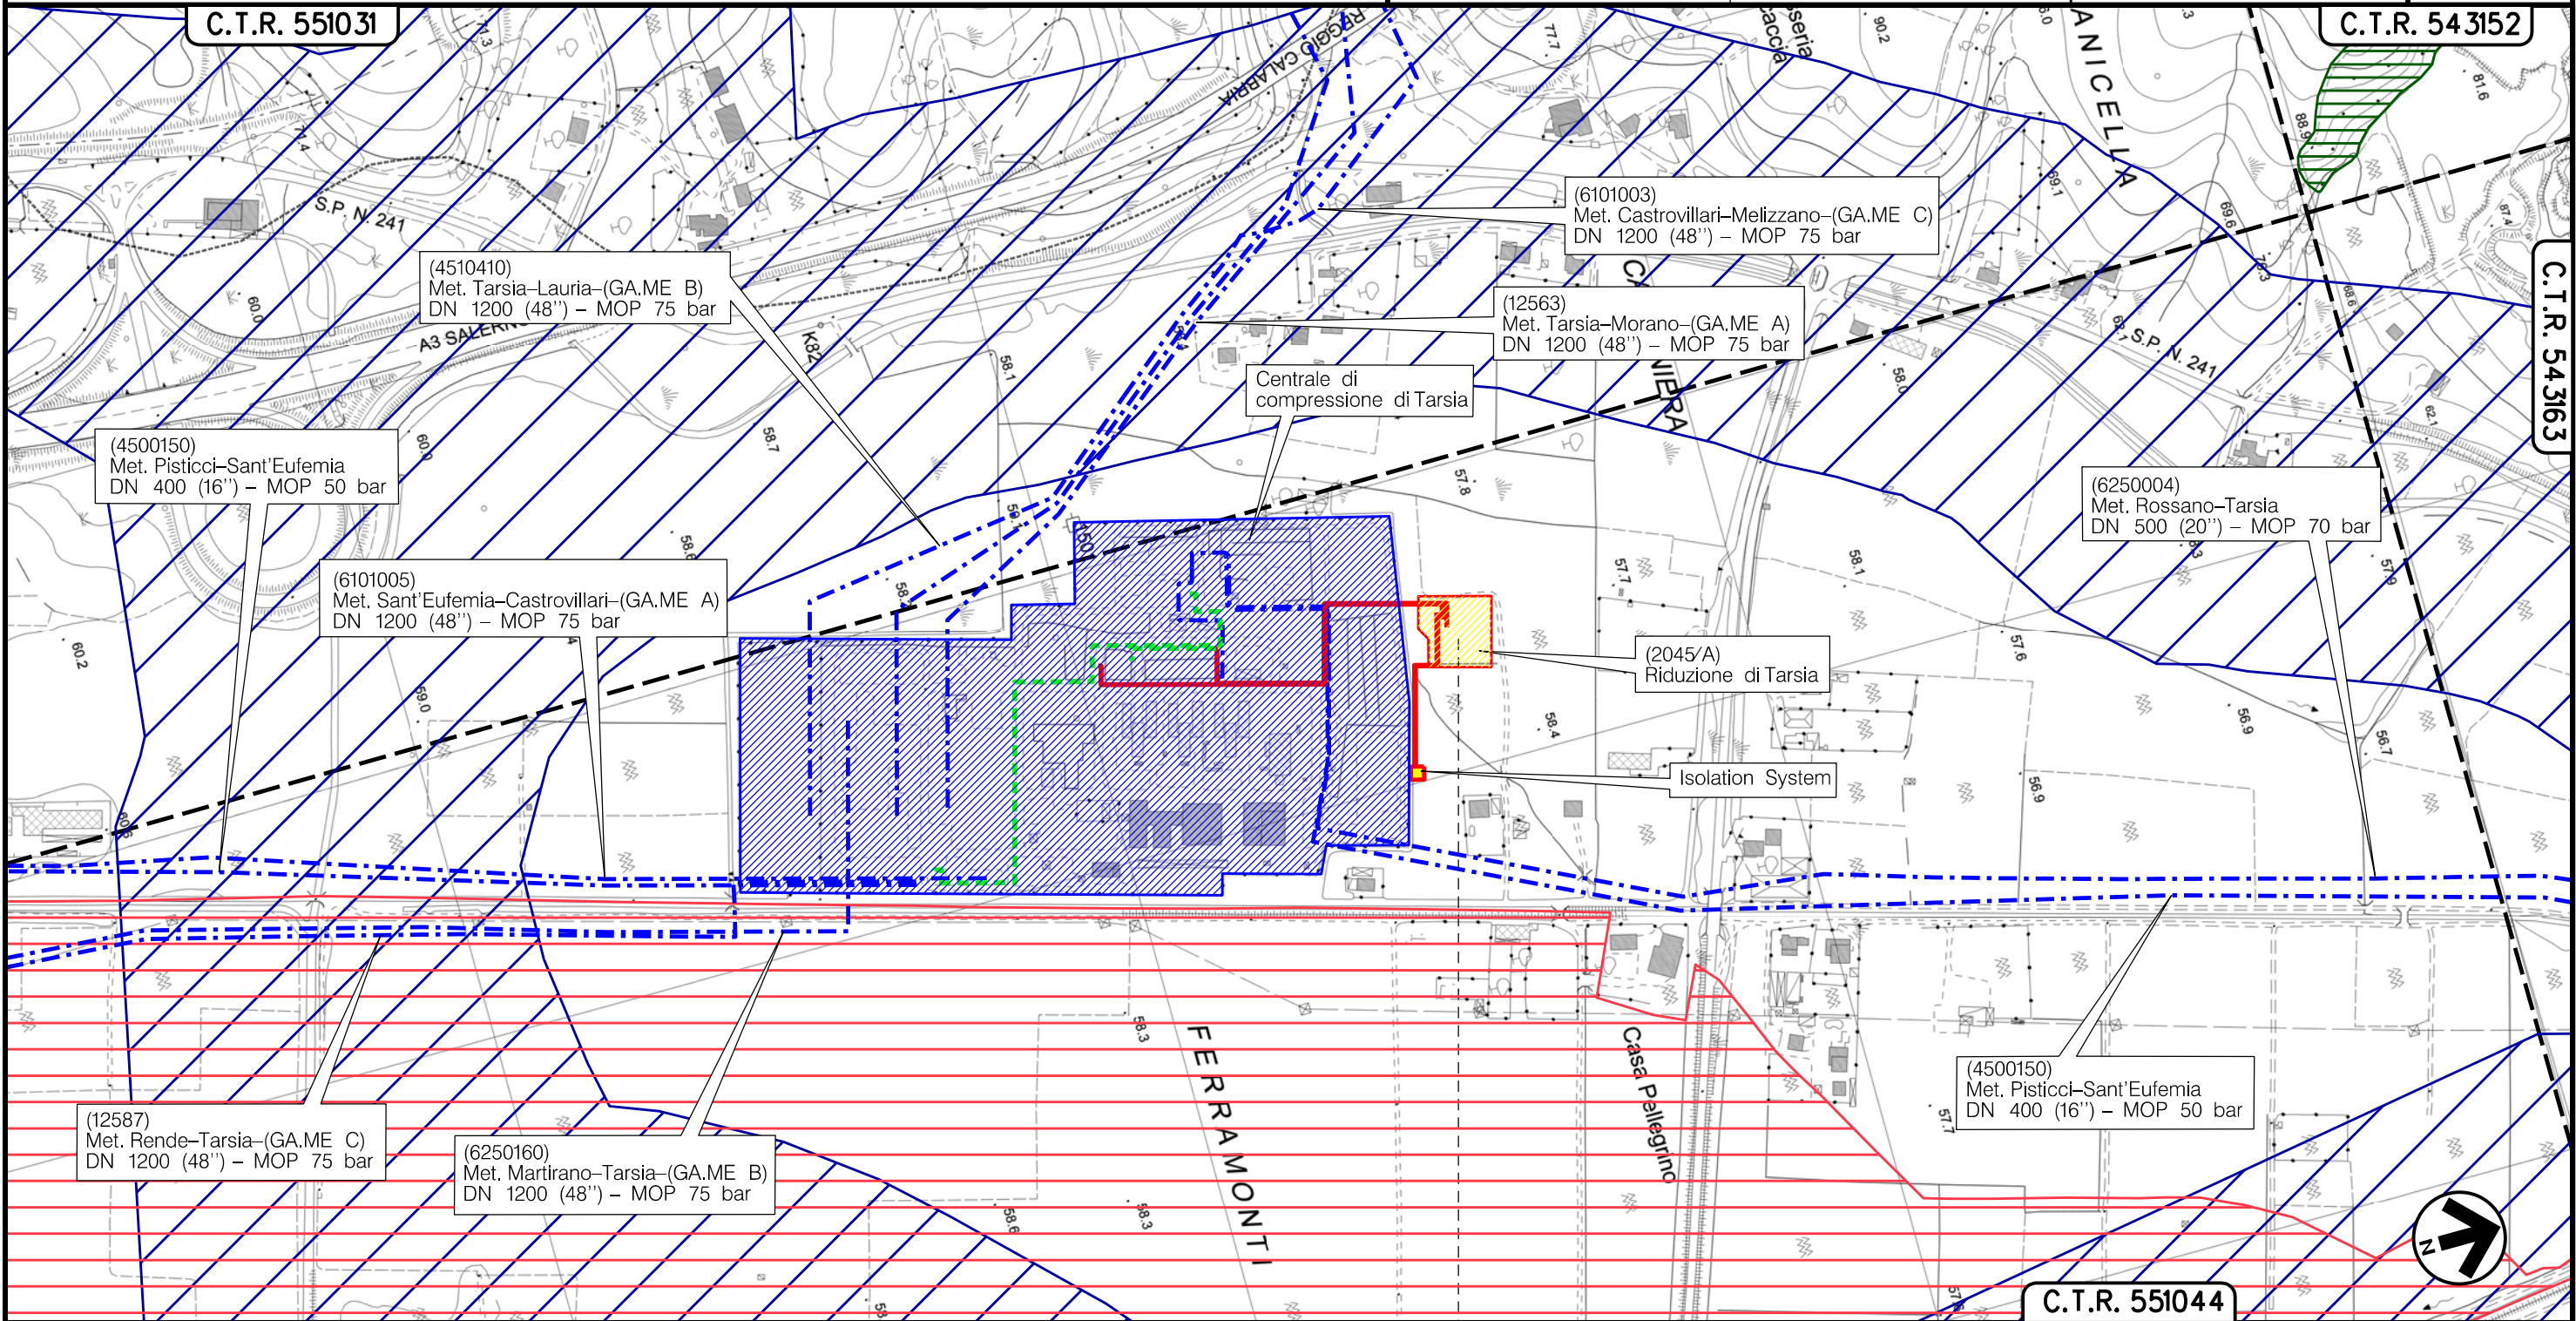

TARSIA
COSENZA (CALABRIA)

► HPRS-100 I.S.

Il presente disegno è di proprietà aziendale – La Società tutela i propri diritti a termine di legge.

Metanodotto: Realizzazione nuovo impianto di riduzione tipo HPRS-100 nei pressi della Centrale di compressione esistente di Tarsia in Comune di Tarsia (CS)
STRUMENTI DI PIANIFICAZIONE NAZIONALI

0	12/11/19	EMISSIONE	MARIONNI	CARUBA	LUMINARI
INDICE	DATA	R E V I S I O N I	ELABORATO	VERIFICATO	APPROVATO
Proprietario	Progettista		Dis.	Comm.	
			PG-SN-104	NR/18067/R-L01	
			C.T.		

Foglio
3
di 3
Scala
1:5000

LEGENDA

SIMBOLOGIA CARTOGRAFICA

	Metanodotto in progetto		Altre condotte di terzi
	Metanodotti in esercizio		Altri metanodotti in progetto
	Metanodotti da rimuovere /intasare		Gallerie, Tunnel, Mini-Microtunnel, Raise Boring e T.O.C.
	Alternativa di tracciato		Impianti di linea in progetto
	Aree impianti stacco-terminale in progetto		Impianti di linea su rete in esercizio
	Aree impianti stacco-terminale esistenti		Impianti di linea da rimuovere /intasare
	Piazzola di stoccaggio tubazioni		Depositi temporanei
	Strada di accesso all'impianto		Strade di accesso provvisorio
	Adeguamento strade esistenti		Limite sovrapposizione fogli
			Integrazioni planimetriche di progetto
			Integrazioni planimetriche esistenti



SIMBOLOGIA MECCANICA

	Punto di intercettazione di linea (P.I.L.)
	Punto di intercettazione di derivazione importante (P.I.D.I.)
	Punto di intercettazione di derivazione semplice con stacco da P.I.L. (P.I.D.S.)
	Punto di intercettazione e derivazione semplice con stacco da Linea (P.I.D.S.)
	Punto di intercettazione con discaggio di allacciamento (P.I.D.A.)
	Punto predisposto per il discaggio di allacciamento (P.P.D.A.)
	Punto di sezionamento elettrico terminale (P.S.E.T.)
	Stazione predisposta per lancio e ricevimento PIG
	Impianto di riduzione/regolazione della pressione

SIMBOLOGIA TEMATICA

Elementi ed ambiti vincolati dal D.Lgs 42/2004

	Art. 142-lett.c-Fiume o corso d'acqua e relative sponde o piedi degli argini (fascia di 150 metri ciascuna)
	Art. 142-lett.g-Territori coperti da foreste e da boschi
	Art. 142-lett.h-Le aree assegnate alle universita' e le zone gravate da usi civici

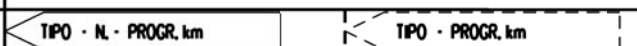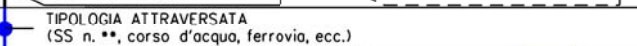Progressiva chilometrica	N.		
Comuni			
Province			
Impianti			
Attraversamenti			
Strade - Piste - Piazzole tubazioni			
Fascia di lavoro	ALLARGATA		
Scavabilita' terreni	SCIOLTI (T)	ROCCIA TENERA (RT)	ROCCIA DURA (RD)