



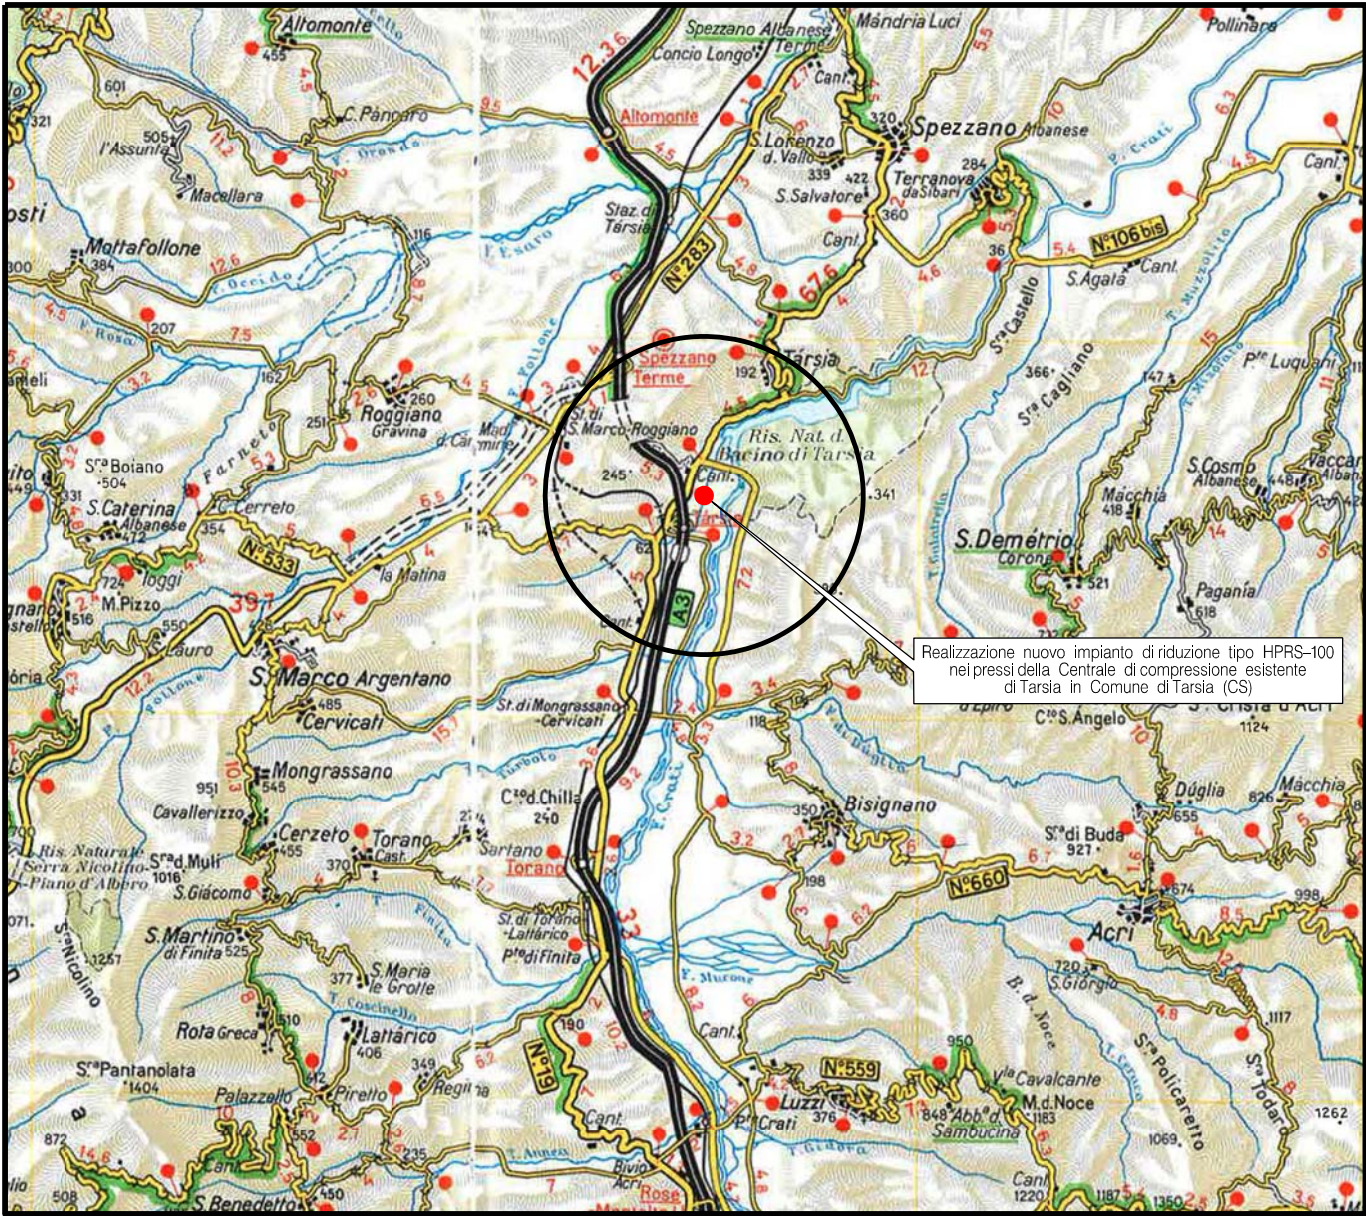


COROGRAFIA Scala 1:200.000

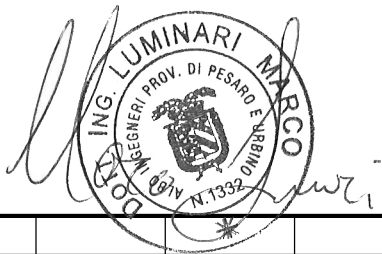

0	12/11/19	EMISSIONE	MARIONNI	CARUBA	LUMINARI
INDICE	DATA	R E V I S I O N I		ELABORATO	VERIFICATO
Proprietario		Progettista		Dis. PG-TP-100	
				Fg. 1 di 3	
Metanodotto:		Realizzazione nuovo impianto di riduzione tipo HPRS-100 nei pressi della Centrale di compressione esistente di Tarsia in Comune di Tarsia (CS)		Comm. NR/18067/R-L01 C.T.	
				INDICE	0
				Scala 1 : 5000	
		TRACCIATO DI PROGETTO		Sostituisce il Sostituito dal	

Realizzazione nuovo impianto di riduzione tipo HPRS-100
nei pressi della Centrale di compressione esistente
di Tarsia in Comune di Tarsia (CS)

0	12/11/19	EMISSIONE	MARIONNI	CARUBA	LUMINARI	Foglio 2 di 3
INDICE	DATA	R E V I S I O N I	ELABORATO	VERIFICATO	APPROVATO	
Proprietario		Progettista		Dis. PG-TP-100		Scala 1:5000
				Comm. NR/18067/R-L01		

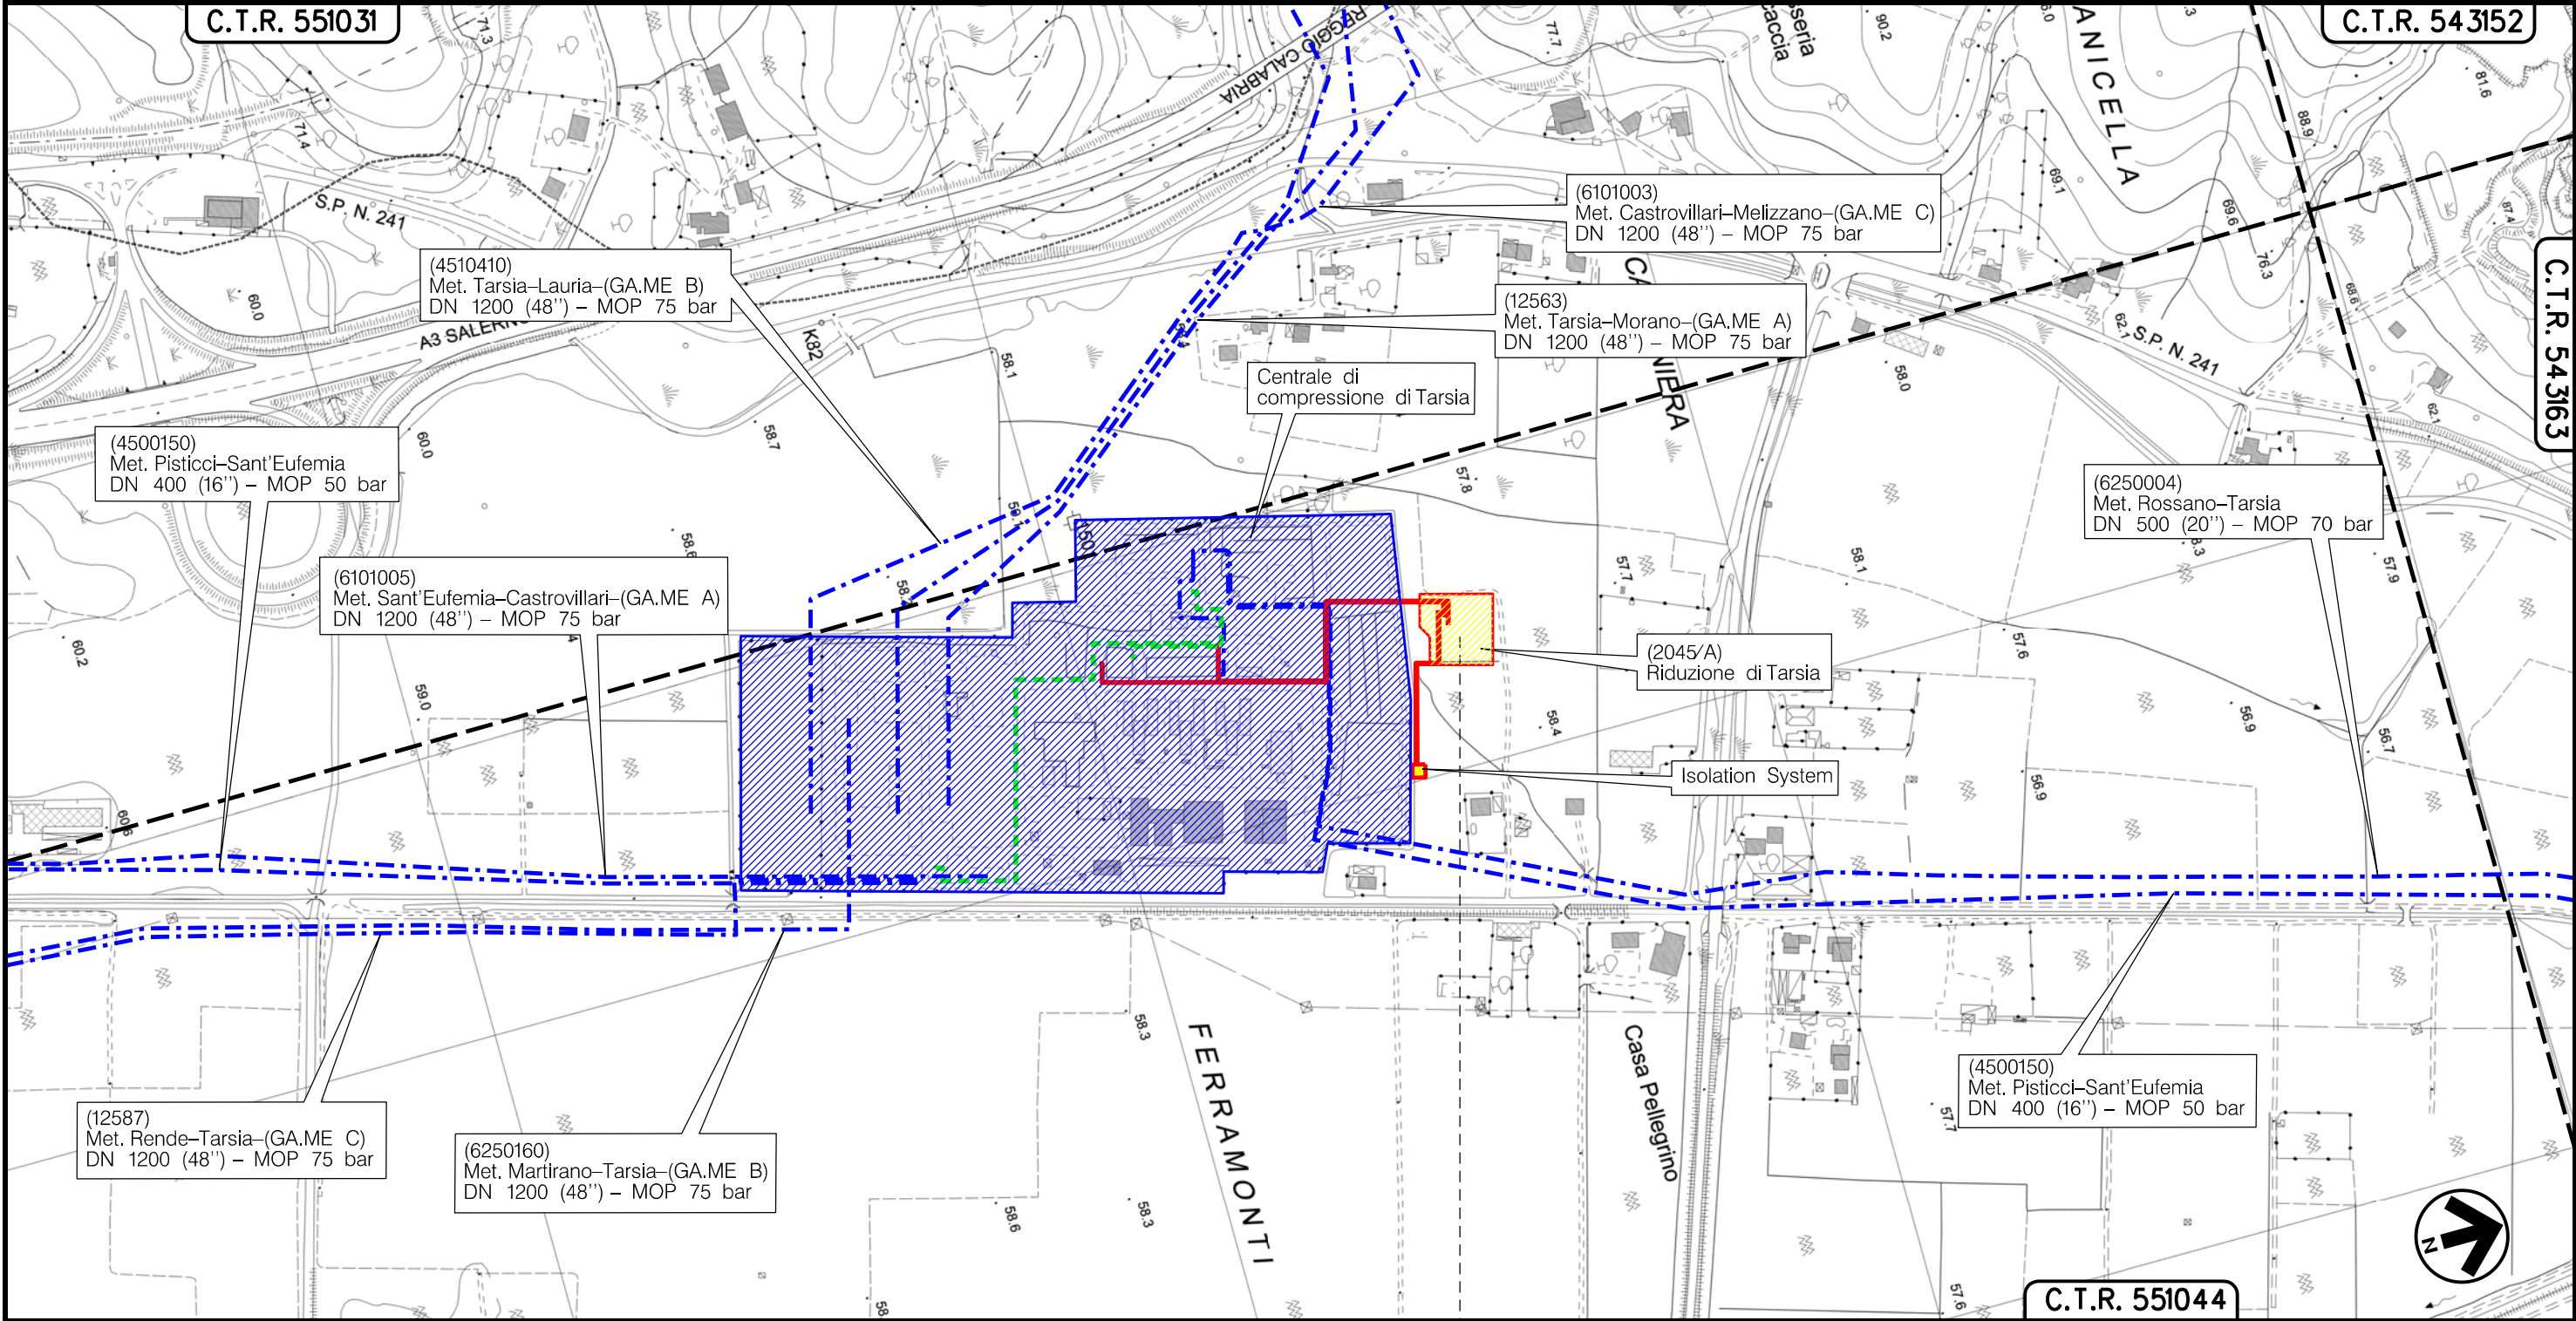

TARSIA
COSENZA (CALABRIA)

► HPRS-100 I.S.

Il presente disegno e' di proprieta' aziendale - La Societa' tutelera' i propri diritti a termine di legge.

Il presente disegno è di proprietà aziendale - La Società tutela i propri diritti a termine di legge.

Metanodotto:
Realizzazione nuovo impianto di riduzione tipo HPRS-100
nei pressi della Centrale di compressione esistente
di Tarsia in Comune di Tarsia (CS)

TRACCIATO DI PROGETTO

						Foglio
0	12/11/19	EMISSIONE	MARIONNI	CARUBA	LUMINARI	3
INDICE	DATA	R E V I S I O N I	ELABORATO	VERIFICATO	APPROVATO	di 3
Proprietario		Progettista		Dis. PG-TP-100		Scala 1:5000
				Comm. NR/18067/R-L01 C.T.		

LEGENDA

SIMBOLOGIA CARTOGRAFICA

- Metanodotto in progetto
- Metanodotti in esercizio
- Metanodotti da rimuovere /intasare
- Alternativa di tracciato
- Aree impianti stacco-terminale in progetto
- Aree impianti stacco-terminale esistenti
- Piazzola di stoccaggio tubazioni
- Strada di accesso all'impianto
- Adeguamento strade esistenti

Altre condotte di terziAltri metanodotti in progettoGallerie, Tunnel, Mini-Microtunnel, Raise Boring e T.O.C.Impianti di linea in progettoImpianti di linea su rete in esercizioImpianti di linea da rimuovere /intasareDepositi temporaneiStrade di accesso provvisorioLimite sovrapposizione fogliIntegrazioni planimetriche di progettoIntegrazioni planimetriche esistenti

SIMBOLOGIA MECCANICA

- Punto di intercettazione di linea (P.I.L.)
- Punto di intercettazione di derivazione importante (P.I.D.I.)
- Punto di intercettazione di derivazione semplice con stacco da P.I.L. (P.I.D.S.)
- Punto di intercettazione e derivazione semplice con stacco da Linea (P.I.D.S.)
- Punto di intercettazione con discaggio di allacciamento (P.I.D.A.)
- Punto predisposto per il discaggio di allacciamento (P.P.D.A.)
- Punto di sezionamento elettrico terminale (P.S.E.T.)
- Stazione predisposta per lancio e ricevimento PIG
- Impianto di riduzione/ regolazione della pressione

SIMBOLOGIA TEMATICA

Progressiva chilometrica	N.		
Comuni			
Province			
Impianti	TIPO - N. - PROGR, km TIPO - PROGR, km		
Attraversamenti	TIPOLOGIA ATTRAVERSATA (SS n. **, corso d'acqua, ferrovia, ecc.)		
Strade - Piste - Piazzole tubazioni	ACCESSO IMPIANTI	ADEGUAMENTI STRADE	STRADE PROVVISORIE
Fascia di lavoro	ALLARGATA		DEPOSITI TEMPORANEI
Scavabilità terreni	SCIOLTI (T)	ROCCIA TENERA (RT)	ROCCIA DURA (RD)