


NOTE GENERALI

- LEGENDA**
- PV. PAVIMENTAZIONE
 - PAVIMENTO PER SPAZI APERTI AL PUBBLICO IN LASTRE DI GRANITO BOCCARDATO ANTISDRUCCOLO GRIGIO FORATO 60x30 SP. 3 cm
 - BORDO BANCHINE IN GRANITO BOCCARDATO 50x30 sp. 8 cm
 - FASCIA DI SICUREZZA IN MATERIALE LAPIDEO LARGHEZZA cm 40 LUNGO LE BANCHINE
 - PERCORSO GUIDA PER NON VEDENTI IN MATERIALE LAPIDEO (TIPO LOGGSI)
 - SCALE IN GRANITO CON GRADO E SOTTOGRADO RIVESTITI sp. cm 3 PER L'ALZATA, sp. cm 3 PER LA PEDATA, CON SCIANNATURE ANTISDRUCCOLO SUL BORDO
 - PAVIMENTO FORATO 50x30 cm e ZOCCOLINO FORATO 50x10 cm IN GRES PORCELLANATO SP. 10 mm PER LOC. TECNICI e DI SERVIZIO
 - PAVIMENTO PER ESTERNI IN PIETRA LOCALE MONTATA A CORREDE NEI FORMATI 15-30-60-80x60 cm SP. 4 cm
 - GRADO IN PIETRA LOCALE SP. 4 cm PER SCALE SU STRUTTURA METALLICA
 - SCALE ESTERNE IN PIETRA LOCALE CON GRADO E SOTTOGRADO RIVESTITI sp. cm 3 PER L'ALZATA, sp. cm 5 PER LA PEDATA, CON SCIANNATURE ANTISDRUCCOLO SUL BORDO
 - RV. RIVESTIMENTI
 - RIVESTIMENTO IN LASTRE DI VETRO FLUIDO TEMPERATO COLORATO IN PASTA SP. 10 mm SU APPOSITA STRUTTURA METALLICA DI SOSTEGNO PER DISCENDERE, ALTRI, ETC.
 - RIVESTIMENTO IN PANNELLI METALLICI MICROFORATI CON RETROSTANTE MATESSONNO FONDOCORRENTE IN LANA DI VETRO
 - RIVESTIMENTO DI GALLERIA IN PANNELLI METALLICI MICROFORATI CON RETROSTANTE MATESSONNO FONDOCORRENTE
 - RIVESTIMENTO DI RACCORDO IN PANNELLI, PIANI O SAGOMATI IN ALLUMINO PREVENICATO sp. 15/10 (ANGOLI E FASCE), MONTATI SU SOTTOSTRUTTURA IN ACCIAIO ZINCATO
 - RIVESTIMENTO MURALE CON INTONACO ACUSTICO TIPO VIC O SIMILE
 - INTONACO CIVILE A BASE CEMENTIZIA
 - INTINGIATURA CON PITTURA COPRENTE A BASE DI RESINE ACRILICHE
 - TRATTAMENTO ANTISPORGERE PER STRUTTURE A FACCIATURA IN C.A.
 - RESATURA E INTINGIATURA CON PITTURA POLIURETANICA BICOPIRENTE CON EFFETTO "ANTIFULGORE"
 - TRATTAMENTO ANTISCINDO DI STRUTTURE METALLICHE A BASE DI VERNICE INTUMESCENTE
 - RIVESTIMENTO IN PIETRA LAVICA ZANATA ALLA MURATURA SOTTOSTANTE SP. 5 cm OVE NON DIVERSAMENTE INDICATO
 - COPERTINE DI MURI E MURETTI IN PIETRA LOCALE SP. 4 cm
 - CS. CONTROSOTTITI
 - CONTROSOTTITO BANCHINA IN PANNELLI METALLICI MICROFORATI PREVENICATI MONTATI SU APPOSITA STRUTTURA IN ACCIAIO ZINCATO CON RETROSTANTE MATESSONNO FONDOCORRENTE
 - CONTROSOTTITO IN ALLUMINO TIPO HL 30/20 SPRESSORE 6/10 mm, MONTATI A SCARTO SU APPOSITE TRAVESINE E SOSPESA A PROFILI IN ACCIAIO ZINCATO
 - CONTROSOTTITO IN ALLUMINO TIPO "PLANET" CON CORRIANO TORNIORE 4x2 mm E TRAVERO IN TONDO PIANO Ø12 mm, SU MONTANTI PIATTI 50x10 mm, IN ACCIAIO ZINCATO E VERNICIATO A SMALTO OLEOSINTECO COLORE RAL 7016 FINISSIMO TECNO
 - ELEMENTI DI RACCORDO IN ALLUMINO PREVENICATO, sp. 15/10 mm, PER RIVESTIMENTO DI ARCHITRAVE, COPERTINE ED INDOTTI E PER IL RACCORDO DI CANALINE LUMINOSE, COLORE RAL 8022
 - ELEMENTI DI RACCORDO SOSTITUITI DA GRIGIATURA (CLASSE 1) FPO CARATTERISTICO ESTERNO LASTRA TIPO F-ZERO (CLASSE 6) SU STRUTTURA IN ACCIAIO ZINCATO
 - M.M. MANIFATTI VARI
 - TORRINO ASCENSORI IN CRISTALLO SU STRUTTURA IN ACCIAIO INOX
 - SCALA MOBILE CON BALAUSTRATA IN CRISTALLO
 - SCALA FISSA CON BALAUSTRATA IN CRISTALLO TEMPERATO STRATIFICATO 15+15 mm CON PVB, CORRIANO E ZOCCOLATURA IN ACCIAIO INOX
 - BALAUSTRATA IN CRISTALLO TEMPERATO STRATIFICATO 15+15 mm CON PVB CON CORRIANO E ZOCCOLATURA IN ACCIAIO INOX SPAZZOLATO
 - FINCHERA PER SCALE DI SERVIZIO E LOCALI TECNICI TIPO "PLANET" CON CORRIANO TORNIORE 4x2 mm E TRAVERO IN TONDO PIANO Ø12 mm, SU MONTANTI PIATTI 50x10 mm, IN ACCIAIO ZINCATO E VERNICIATO A SMALTO OLEOSINTECO COLORE RAL 7016 FINISSIMO TECNO
 - PASSERELLA IN GRIGIATO TIPO KELLER O EQUIVALENTE MAGLIA 75x15 mm SU STRUTTURA IN ACCIAIO
 - CANCELLETTO DI FINE BANCHINA IN ACCIAIO INOX
 - SE. ELEMENTI SEGNALETICI
 - FASCIA SEGNALETICA MONOFACCIALE A PARETE IN LAMERA DI ALLUMINO PRESSOPREGATA E VERNICIATA AL FORNO SU STRUTTURA IN ACCIAIO ZINCATO H=20/25 cm
 - FASCIA SEGNALETICA MONOFACCIALE A PARETE IN LAMERA DI ALLUMINO PRESSOPREGATA E VERNICIATA AL FORNO SU STRUTTURA IN ACCIAIO ZINCATO H=20/25 cm
 - FASCIA SEGNALETICA MONOFACCIALE A PARETE IN LAMERA DI ALLUMINO PRESSOPREGATA E VERNICIATA AL FORNO SU STRUTTURA IN ACCIAIO ZINCATO H=20/25 cm
 - CANALINA A PARETE PER BANCHINA IN SEZIONE TRAPEZIA, CON ELEMENTO SEGNALETICO INTEGRATO H=30-110 cm
 - FASCIA SEGNALETICA EFACCIALE RETROILLUMINATA H=40 cm
 - PANNELLO A MESSAGGIO VARIABILE DI BINARIO PER BANCHINE
 - PANNELLO A MESSAGGIO VARIABILE DI CARROZZA PER BANCHINE
 - MONITOR INFORMATIVO ABBON/PARTENZE PER ALTRO
 - ELEMENTO SEGNALETICO PER ESTERNO TIPO TOSTA, CON INDICAZIONE DEL NOME DELLA STAZIONE
 - IL. APPARECCHI ILLUMINANTI (PER IL NUMERO E TIPO VEDI ELABORAZIONE SPECIFICA)
 - APPARECCHIO LUMINOSO PER ILLUMINAZIONE DIRETTA BANCHINA
 - APPARECCHIO LUMINOSO PER ILLUMINAZIONE INDIRETTA BANCHINA
 - APPARECCHIO LUMINOSO PER ILLUMINAZIONE BANCHINA EFFETTO "MALLMASHER"
 - LINA LUMINOSA INTEGRATA AL CONTROSOTTITO TIPO CS2
 - APPARECCHIO LUMINOSO DA INCASSO A CONTROSOTTITO #220 mm
 - APPARECCHIO ILLUMINANTE STAGNO PER LOCALI TECNICI
 - APPARECCHIO CALPESTABILE DA INCASSO A PAVIMENTO PER ESTERNO
 - CANALINA LUMINOSA SOSPESA PER ALTRO
 - ELEMENTI DI ARREDO
 - PANNELLI INFORMATIVI IN ALLUMINO PREVENICATO (RAL 9002), CON SFORTELLO IN PERSPEX E FONDO IN LAMERA DI ALLUMINO
 - PANNELLI INFORMATIVI CON INDICAZIONE DEL NOME DELLA STAZIONE
 - MAPPA TATTILE PER NON VEDENTI
 - TORNELLI
 - PANNELLI PUBBLICITARI 180x240/220/180
 - TELEFONO PUBBLICO
 - ALTOPARLANTE TELECOMERIA
 - LOCALI TECNICI
 - PAVIMENTO IN PIASTRELLE DI GRES PORCELLANATO COLORATO A TUTTA PASTA cm 30x30, CON SUPERFICIE ANTISDRUCCOLO, ZOCCOLINO NELLO STESSO MATERIALE, SMETTI E SOTTITO IN INTONACO CIVILE, INTINGIATURA COPRENTE A BASE DI RESINE ACRILICHE
 - SERVIZI IGIENICI USO PUBBLICO/PERSONALE DI SERVIZIO
 - PAVIMENTO IN PIASTRELLE CERAMICHE 30x30 cm ANTISDRUCCOLO RIVESTIMENTO IN PIASTRELLE DI GRES PORCELLANATO COLORATO A TUTTA PASTA FINO A PARETE E SOTTITO IN INTONACO CIVILE CON INTINGIATURA COPRENTE A BASE DI RESINE ACRILICHE
 - CONTROSOTTITO A DOGHE IN ALLUMINO, BAGNI AUTOPULENTI PREFABBRICATI DA INSTALLARE COME BLOCCHI INDIPENDENTI, LAVORI IN INTONACO CIVILE CON INTINGIATURA COPRENTE A BASE DI RESINE ACRILICHE, SOTTILETTI, TIPO: SECA, STANDBY
 - LOCALI COMMERCIALI
 - PAVIMENTO IN GRANITO ANTISDRUCCOLO TIPO PVI, PARETE E SOTTITO IN INTONACO CIVILE CON PITTURA A BASE DI RESINE ACRILICHE
 - BAGNO E ANTIBAGNO CON RIVESTIMENTO TIPO LS, CONTROSOTTITO TIPO CS 5, VETRAIA CON PORTA IN VETRO DI SICUREZZA STRATIFICATO TEMPERATO SP. 12/13 mm
 - MURATURA
 - MURATURA IN BLOCCHI FORATI DI CALCESTRUZZO VIBROCOMPRESO INTONACATI SULLE FACCE A VISTA
 - SP. 13 cm
 - SP. 20 cm
 - NOTE VALIDE PER TUTTI I TIPI DI MURATURA
 - TUTTE LE MISURE SI RIFERISCONO AL RISTRO OVE NON DIVERSAMENTE INDICATO CON LA SOLA "Y" (FINITO)
 - ARRONDAMENTI CHIANI PER MANICARE O SUPERFICIE SUPERFICIE 20 mm
 - ARRONDAMENTI VERTICALI
 - SCARPE PRESENTI CON 25 kg DI SUPERFICIE MURARIA
 - IN PARETE FINO A 3 m, NON PRESENTE
 - IN PARETE COMPRESA FINO A 5 m, 5.00 m, ARRONDAMENTO IMPOSTATO A QUOTA +2.55 m SU FINITO
 - IN PARETE SUPERIORE A 5.50 m, ARRONDAMENTO IMPOSTATO A QUOTA +3.00 m SU FINITO
 - NOTA: TUTTI GLI ACCESSORI DEVONO CONFORMARSI ALLA NORMA EN 81-70:2003

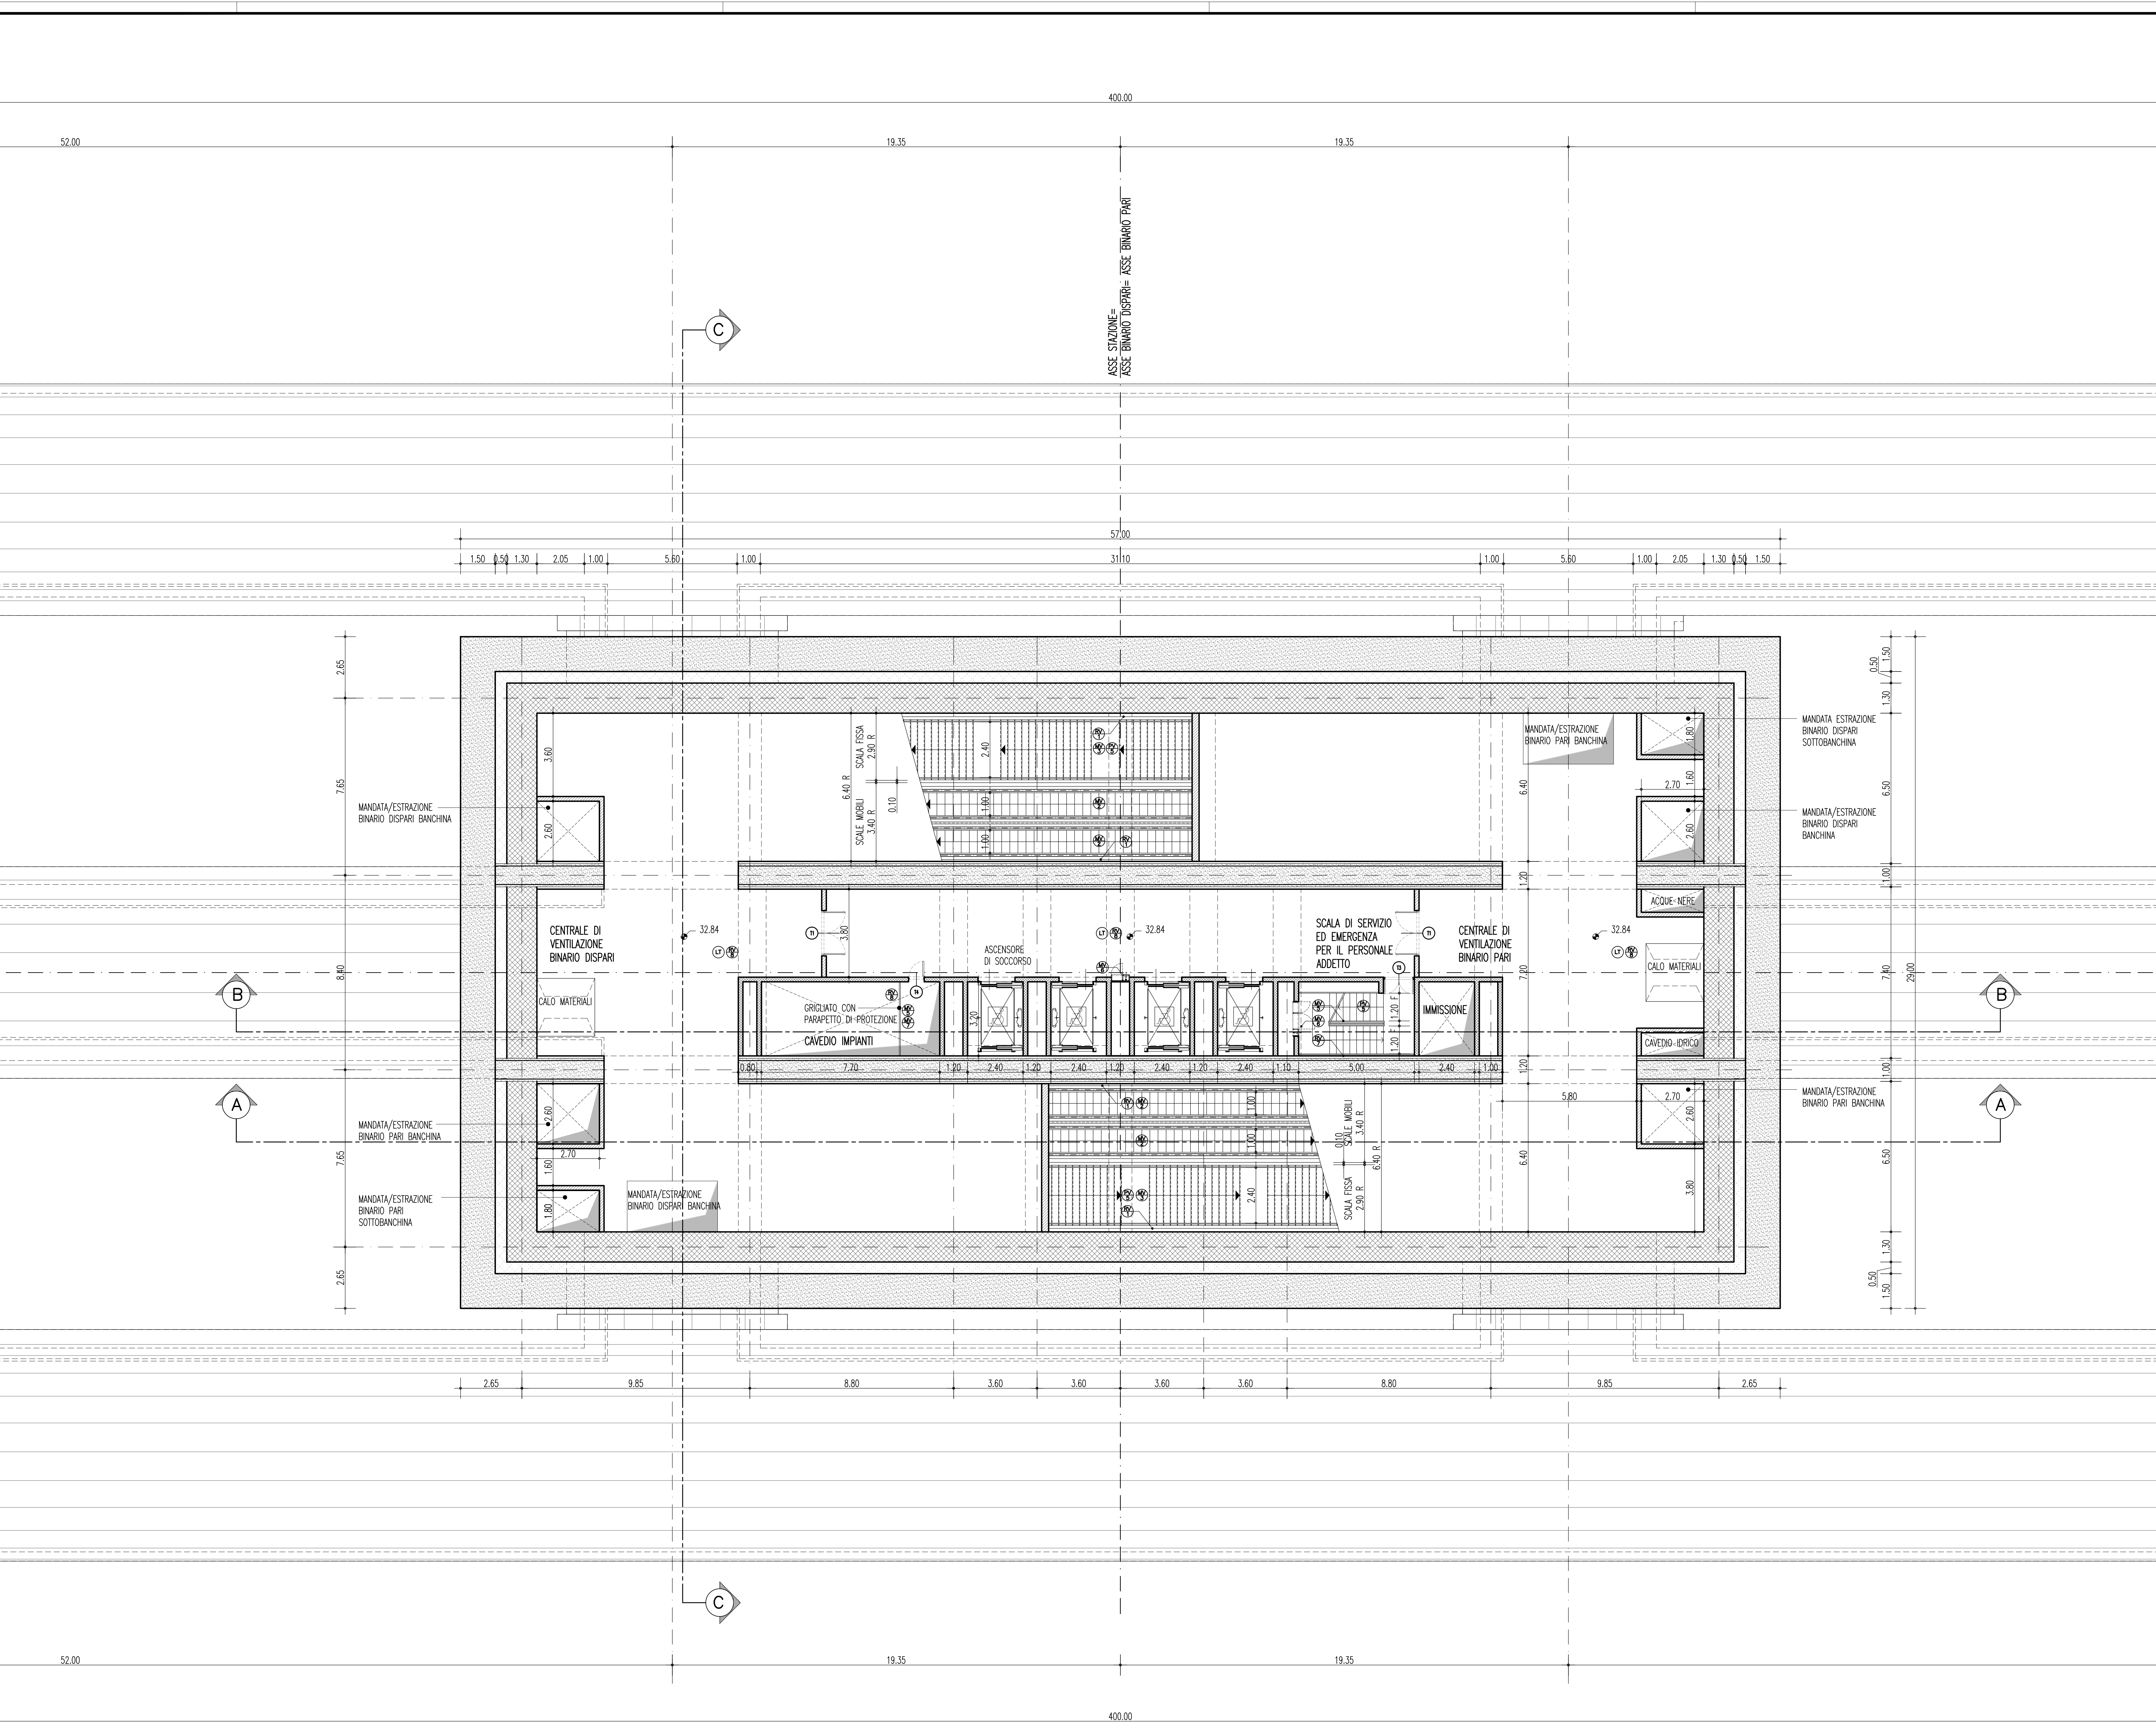

STAZIONE EUROPA - Pianta 2° LIVELLO TECNICO

Stretto di Messina
 Concessionaria per la progettazione, redazione e gestione del collegamento stabile tra lo Stretto e il Continente
 Organismo di diritto pubblico
 (Legge n° 1158 del 01 dicembre 1971, modificata dal D.Lgs. n° 114 del 24 aprile 2003)

PONTE SULLO STRETTO DI MESSINA
 PROGETTO DEFINITIVO

EUROLINK S.C.p.A.
 IMPREGIATO S.A. (Mandataria)
 SOCIETA' ITALIANA PER CONDOTTE D'ACQUA S.p.A. (Mandante)
 COOPERATIVA MURATORI E CEMENTISTI - C.M.C. di Ravenna Soc. Coop. a.r.l. (Mandante)
 SACVR S.A.U. (Mandante)
 ISHIKAWAJIMA - HARIMA HEAVY INDUSTRIES CO. Ltd. (Mandante)
 A.C.I. S.C.P.A. - CONSORZIO STABILE (Mandante)

IL PROGETTISTA Dott. Ing. F. Colli Ordine Ingegneri Milano n° 20305 SINA	IL CONTRAENTE GENERALE Project Manager (Ing. P.P. Marcheselli)	STRETTO DI MESSINA Divisione Generale RUP Validazione (Ing. G. Flammenghi)	STRETTO DI MESSINA Amministratore Delegato (Dott. P. Ciucci)
--	--	---	--

COLLEGAMENTI SICILIA ST0029_F0
 STAZIONI - OPERE CIVILI
 STAZIONE EUROPA
 GENERALE - OPERE CIVILI
 PIANTA 2° LIVELLO TECNICO

REV.	DATA	DESCRIZIONE	REDATTO	VERIFICATO	APPROVATO
FO	20-06-2011	EMMISSIONE FINALE	E.PASSADORE	G. SOUTO	F. COLLA

SCALA: 1:100
 CODICE: C[G]07[0]0[P]A[D]S[C]3[S]G[0]0[0]0[0]0[0]0[0]8[F]0
 NOME DEL FILE: ST0029_F0.dwg