


NOTE GENERALI

- LEGENDA**
- PV. PAVIMENTAZIONE
 - PAVIMENTO PER SPAZI APERTI AL PUBBLICO IN LASTRE DI GRANITO BOCCARDATO ANTISBUCCOLO GRIGIO FORNATO 60x30 SP. 3 cm
 - BORDO BANCHINE IN GRANITO BOCCARDATO 50x30 sp. 8 cm
 - FASCIA DI SICUREZZA IN MATERIALE LAPIDEO LARGHEZZA cm 40 LUNGO LE BANCHINE
 - PERCORSO GUIDA PER NON VEDENTI IN MATERIALE LAPIDEO (TIPO LOGES)
 - SCALE IN GRANITO CON GRADO E SOTTOGRADO RIVESTITI sp. cm 3 PER L'ALZATA, sp. cm 3 PER LA PEDATA, CON SCANNATURE ANTISBUCCOLO SUL BORDO
 - PAVIMENTO FORNATO 30x30 cm e ZOCCOLINO FORNATO 30x10 cm IN GRES PORCELLANATO SP. 10 mm PER LOC. TECNICI e DI SERVIZIO
 - PAVIMENTO PER ESTERNO IN PIETRA LOCALE MONTATA A CORRIERE NEI FORNATI 15-30-60-80x40 cm SP 4 cm
 - GRADO IN PIETRA LOCALE SP. 4 cm PER SCALE SU STRUTTURA METALLICA
 - SCALE ESTERNE IN PIETRA LOCALE CON GRADO E SOTTOGRADO RIVESTITI sp. cm 3 PER L'ALZATA, sp. cm 5 PER LA PEDATA, CON SCANNATURE ANTISBUCCOLO SUL BORDO
 - INVESTIMENTI IN LASTRE DI VETRO FLUIDO TEMPERATO COLORATO IN PASTA SP. 10 mm SU APPPOSITA STRUTTURA METALLICA DI SOSTEGNO PER DISCENDERE, ATRI, ETC.
 - RIVESTIMENTO IN PANNELLI METALLICI MICROFORATI CON RETROSTANTE MATESSISSIMO FONOSORBENTE IN LANA DI VETRO
 - RIVESTIMENTO DI GALLERIA IN PANNELLI METALLICI MICROFORATI CON RETROSTANTE MATESSISSIMO FONOSORBENTE
 - RIVESTIMENTO DI RACCORDO IN PANNELLI, PIANI O SAGOMATI IN ALLUMINIO PREVENICATO sp. 15/10 (ANGOLARI E FASCE), MONTATI SU SOTTOSTRUTTURA IN ACCIAIO ZINCATO
 - RIVESTIMENTO MURALE CON INTONACO ACUSTICO TIPO VIC O SIMILE
 - INTONACO CIVILE A BASE CEMENTIZIA
 - INTINGIATURA CON PITTURA COPRENTE A BASE DI RESINE ACRILICHE
 - TRATTAMENTO ANTISPOLVERE PER STRUTTURE A FACCIATA IN C.A.
 - RESATURA E INTEGGATURA CON RETINA POLIURETANICA BICOPIRENTE CON EFFETTO "ANTIFUGHEGGIO"
 - TRATTAMENTO ANTICENDIO DI STRUTTURE METALLICHE A BASE DI VERNICHE INTUMESCENTE
 - RIVESTIMENTO IN PIETRA LADICA ZANATA ALLA MURATURA SOTTOSTANTE SP. 5 cm ONE NON DIVERSAMENTE INDICATO
 - COPERTINE DI MURI E MURETTI IN PIETRA LOCALE SP. 4 cm
 - CS CONTROSOFFITTI
 - CONTROSOFFITTO BANCHINA IN PANNELLI METALLICI MICROFORATI PREVENICATI MONTATI SU APPPOSITA STRUTTURA IN ACCIAIO ZINCATO CON RETROSTANTE MATESSISSIMO FONOSORBENTE
 - APPESITTO TRAVERSINE E SOSPESA A PROFILI IN ACCIAIO ZINCATO
 - CONTROSOFFITTO ANTI-RUMORE CON PANNELLI IN ALLUMINIO PREVENICATO, sp. 15/10 mm, PER RIVESTIMENTO DI ARCHIPIRAME, COPERTINE ED INORBITI E PER IL RACCORDO DI CANALINE LUMINOSE, COLORE RAL 9002
 - CONTROSOFFITTO COSTITUITO DA GRIGLIASTRA (CLASSE 1) FPO CAPPASSO ESTERNO LASTRA TIPO F-ZERO (CLASSE 6) SU STRUTTURA IN ACCIAIO ZINCATO
 - MANIFATTI VARI
 - TORRINO ASCENSORI IN CRISTALLO SU STRUTTURA IN ACCIAIO INOX
 - SCALA MOBILE CON BALAUSTRINA IN CRISTALLO
 - SCALA FISSA CON BALAUSTRINA IN CRISTALLO TEMPRIATO STRATIFICATO 15x15 mm con PVOL CORRIANO E ZOCCOLATURA IN ACCIAIO INOX
 - BALAUSTRINA IN CRISTALLO TEMPRIATO STRATIFICATO 15x15 mm con PVOL CORRIANO E ZOCCOLATURA IN ACCIAIO INOX SPAZZOLATO
 - RINCHIERA PER SCALE DI SERVIZIO E LOCALI TECNICI TIPO "MAE" CON CORRIANO TAVOLARE 4x2 mm e TRAVASO IN TONDO, PIANO Ø12 mm, SU MONTANTI PIATTI 50x10 mm, IN ACCIAIO ZINCATO E VERNICIATO A SMALTO ELETTROLITICO COLORE RAL 7016 ANNOVO TECNICO
 - PASSERELLA IN GRIGLIATO TIPO KELLER O EQUIVALENTE MAGLIA 75x15 mm SU STRUTTURA IN ACCIAIO
 - CANCELLETO DI FINE BANCHINA IN ACCIAIO INOX
 - SE ELEMENTI SEGNALETICI
 - FASCIA SEGNALETICA MONOFACCIALE A PARETE IN LAMERA DI ALLUMINIO PRESPRESSATA E VERNICIATA AL FORNO SU STRUTTURA IN ACCIAIO ZINCATO H=20/25 cm
 - FASCIA SEGNALETICA BIFACCIALE A PARETE IN LAMERA DI ALLUMINIO PRESPRESSATA E VERNICIATA AL FORNO SU STRUTTURA IN ACCIAIO ZINCATO H=20/25 cm
 - SEGNALAZIONE FONOSORBITTA A PARETE IN LAMERA DI ALLUMINIO PRESPRESSATA E VERNICIATA AL FORNO SU STRUTTURA IN ACCIAIO ZINCATO H=30 cm
 - CANALINA A PARETE PER BANCHINE A SEZIONE TRAPEZIALE CON ELEMENTO SEGNALETICO INTEGRATO H=30x10 cm
 - FASCIA SEGNALETICA BIFACCIALE RETROILLUMINATA H=40 cm
 - PANNELLO A MESSAGGIO VARIABILE DI BINARIO PER BANCHINE
 - PANNELLO A MESSAGGIO VARIABILE DI CARROZZA PER BANCHINE
 - MONDRIAN INFORMATIVO BINARIO PER ATTRIO
 - ELEMENTO SEGNALETICO PER ESTERNO TIPO TOTEM CON INDICAZIONE DEL NOME DELLA STAZIONE
 - IL APPARECCHI ILLUMINANTI (PER IL NUMERO E TIPO VEDI ELABORATI SPECIFICI)
 - APPARECCHIO LUMINOSO PER ILLUMINAZIONE DIRETTA BANCHINA
 - APPARECCHIO LUMINOSO PER ILLUMINAZIONE INDIRETTA BANCHINA
 - APPARECCHIO LUMINOSO PER ILLUMINAZIONE BANCHINA EFFETTO "WALLWASHER"
 - LINEA LUMINOSA INTEGRATA AL CONTROSOFFITTO TIPO CS22
 - APPARECCHIO LUMINOSO DA INCASSO A CONTROSOFFITTO Ø220 mm
 - APPARECCHIO ILLUMINANTE STAGNO PER LOCALI TECNICI
 - APPARECCHIO CALPESTABILE DA INCASSO A PAVIMENTO PER ESTERNO
 - CANALINA LUMINOSA SOSPESA PER ATTRIO
 - ELEMENTI DI ARREDO
 - PANNELLI INFORMATIVI IN ALLUMINIO PREVENICATO (RAL 9002), CON SPORTELLO IN PERSPEX E FONDI IN LAMERA DI ALLUMINIO
 - PANNELLI INFORMATIVI CON INDICAZIONE REE INOX Ø180x220
 - PANNELLI INFORMATIVI CON INDICAZIONE REE INOX Ø180x220
 - PANNELLI INFORMATIVI CON INDICAZIONE REE INOX Ø180x220
 - FRANCHE DI ATTESA IN ALLUMINIO VERNICIATO IN POLIESTERE
 - APPPOSITO ISCHIARITO IN ALLUMINIO VERNICIATO IN POLIESTERE
 - TORNELLI
 - CESTINO SETTIMANALI PER RACCOLTA DIFFERENZIATA IN ACCIAIO INOX A SFRECCO E PULCERAS
 - EMERGENCY BILGELT
 - TELEFONI PUBBLICI
 - ALTOPARLANTE
 - TELECAMERA
 - LOCALI TECNICI
 - PAVIMENTO IN PIASTRELLE DI GRES "PORCELLANATO COLORATO" A TUTTA PASTA cm 30x30, CON SUPERFICIE ANTISBUCCOLO, ZOCCOLINO NELLO STESSE MATERIALI, SMERLE E SOFFITTI IN INTONACO CIVILE, INTINGIATURA COPRENTE A BASE DI RESINE ACRILICHE
 - SERVIZI IGIENICI USO PUBBLICO/PERSONALE DI SERVIZIO
 - PAVIMENTO IN PIASTRELLE CERAMICHE 30x30 cm ANTISBUCCOLO; RIVESTIMENTO IN PIASTRELLE DI GRES "PORCELLANATO COLORATO" A TUTTA PASTA FINO A P. 2,50 m ALTEZZA SOSPESA E SOFFITTO IN INTONACO CIVILE CON RETINA A BASE DI RESINE ACRILICHE, CONTROSOFFITTO A DOGHE IN ALLUMINIO, BIANCHI AUTOPULENTI PREFABBRICATI DA INSTALLARE COME BLOCCHI INDIPENDENTI, LAVORI IN ANTIBACCO, TIPO QUALI: STANZI, TOILET, SPAZIO DI GRANTO, SANITARI, E SUBSTRETTE, TIPO: ISOLA, STANDINO
 - LOCALI COMMERCIALI
 - PAVIMENTO IN GRANITO ANTISBUCCOLO TIPO PAV. PARETE E SOFFITTO IN INTONACO CIVILE CON PITTURA A BASE DI RESINE ACRILICHE, BAGNO E ANTIBACCO CON RIVESTIMENTO TIPO L2, CONTROSOFFITTO TIPO CS 5, VETRAIA CON PORTA IN VETRO DI SICUREZZA STRATIFICATO TEMPRIATO SP. 12/13 mm
 - MURATURA
 - MURATURA IN BLOCCHI FORATI DI CALCESTRUZZO VIBROCOMPRESSO INTONACATI SULLE FACCE A VISTA
 - SP. 13 cm
 - SP. 20 cm
 - NOTE VALDE PER TUTTI I TIPI DI MURATURA
 - TUTTE LE MURE DI RIFERIMENTO AL RISTORO CHE NON DIVERSAMENTE INDICATO CON LA SOLA "FINITO"
 - ARRANGIAMENTO CAVI PER MURATURE DI SUPERFICIE SUPERFICIE 20 mm
 - ARRANGIAMENTO VERTICALI
 - SENDE PRESENTI CON 25 mm DI SUPERFICIE MURARIA
 - IN PARETE FINO A 3 m, NON PRESENTE
 - IN PARETE SUPERIORE FINO A 2 m, IN C. 5, 200
 - ARRANGIAMENTO IMPOSTATO A QUOTA +2,55 m SU FINTO
 - IN PARETE SUPERIORE A 5,30 m, ARRANGIAMENTO IMPOSTATO A QUOTA +3,00 m SU FINTO
 - NOTA: TUTTI GLI ACCEDERE SANITARI CORRIANO ALLA NORMA EN 81-70:2003

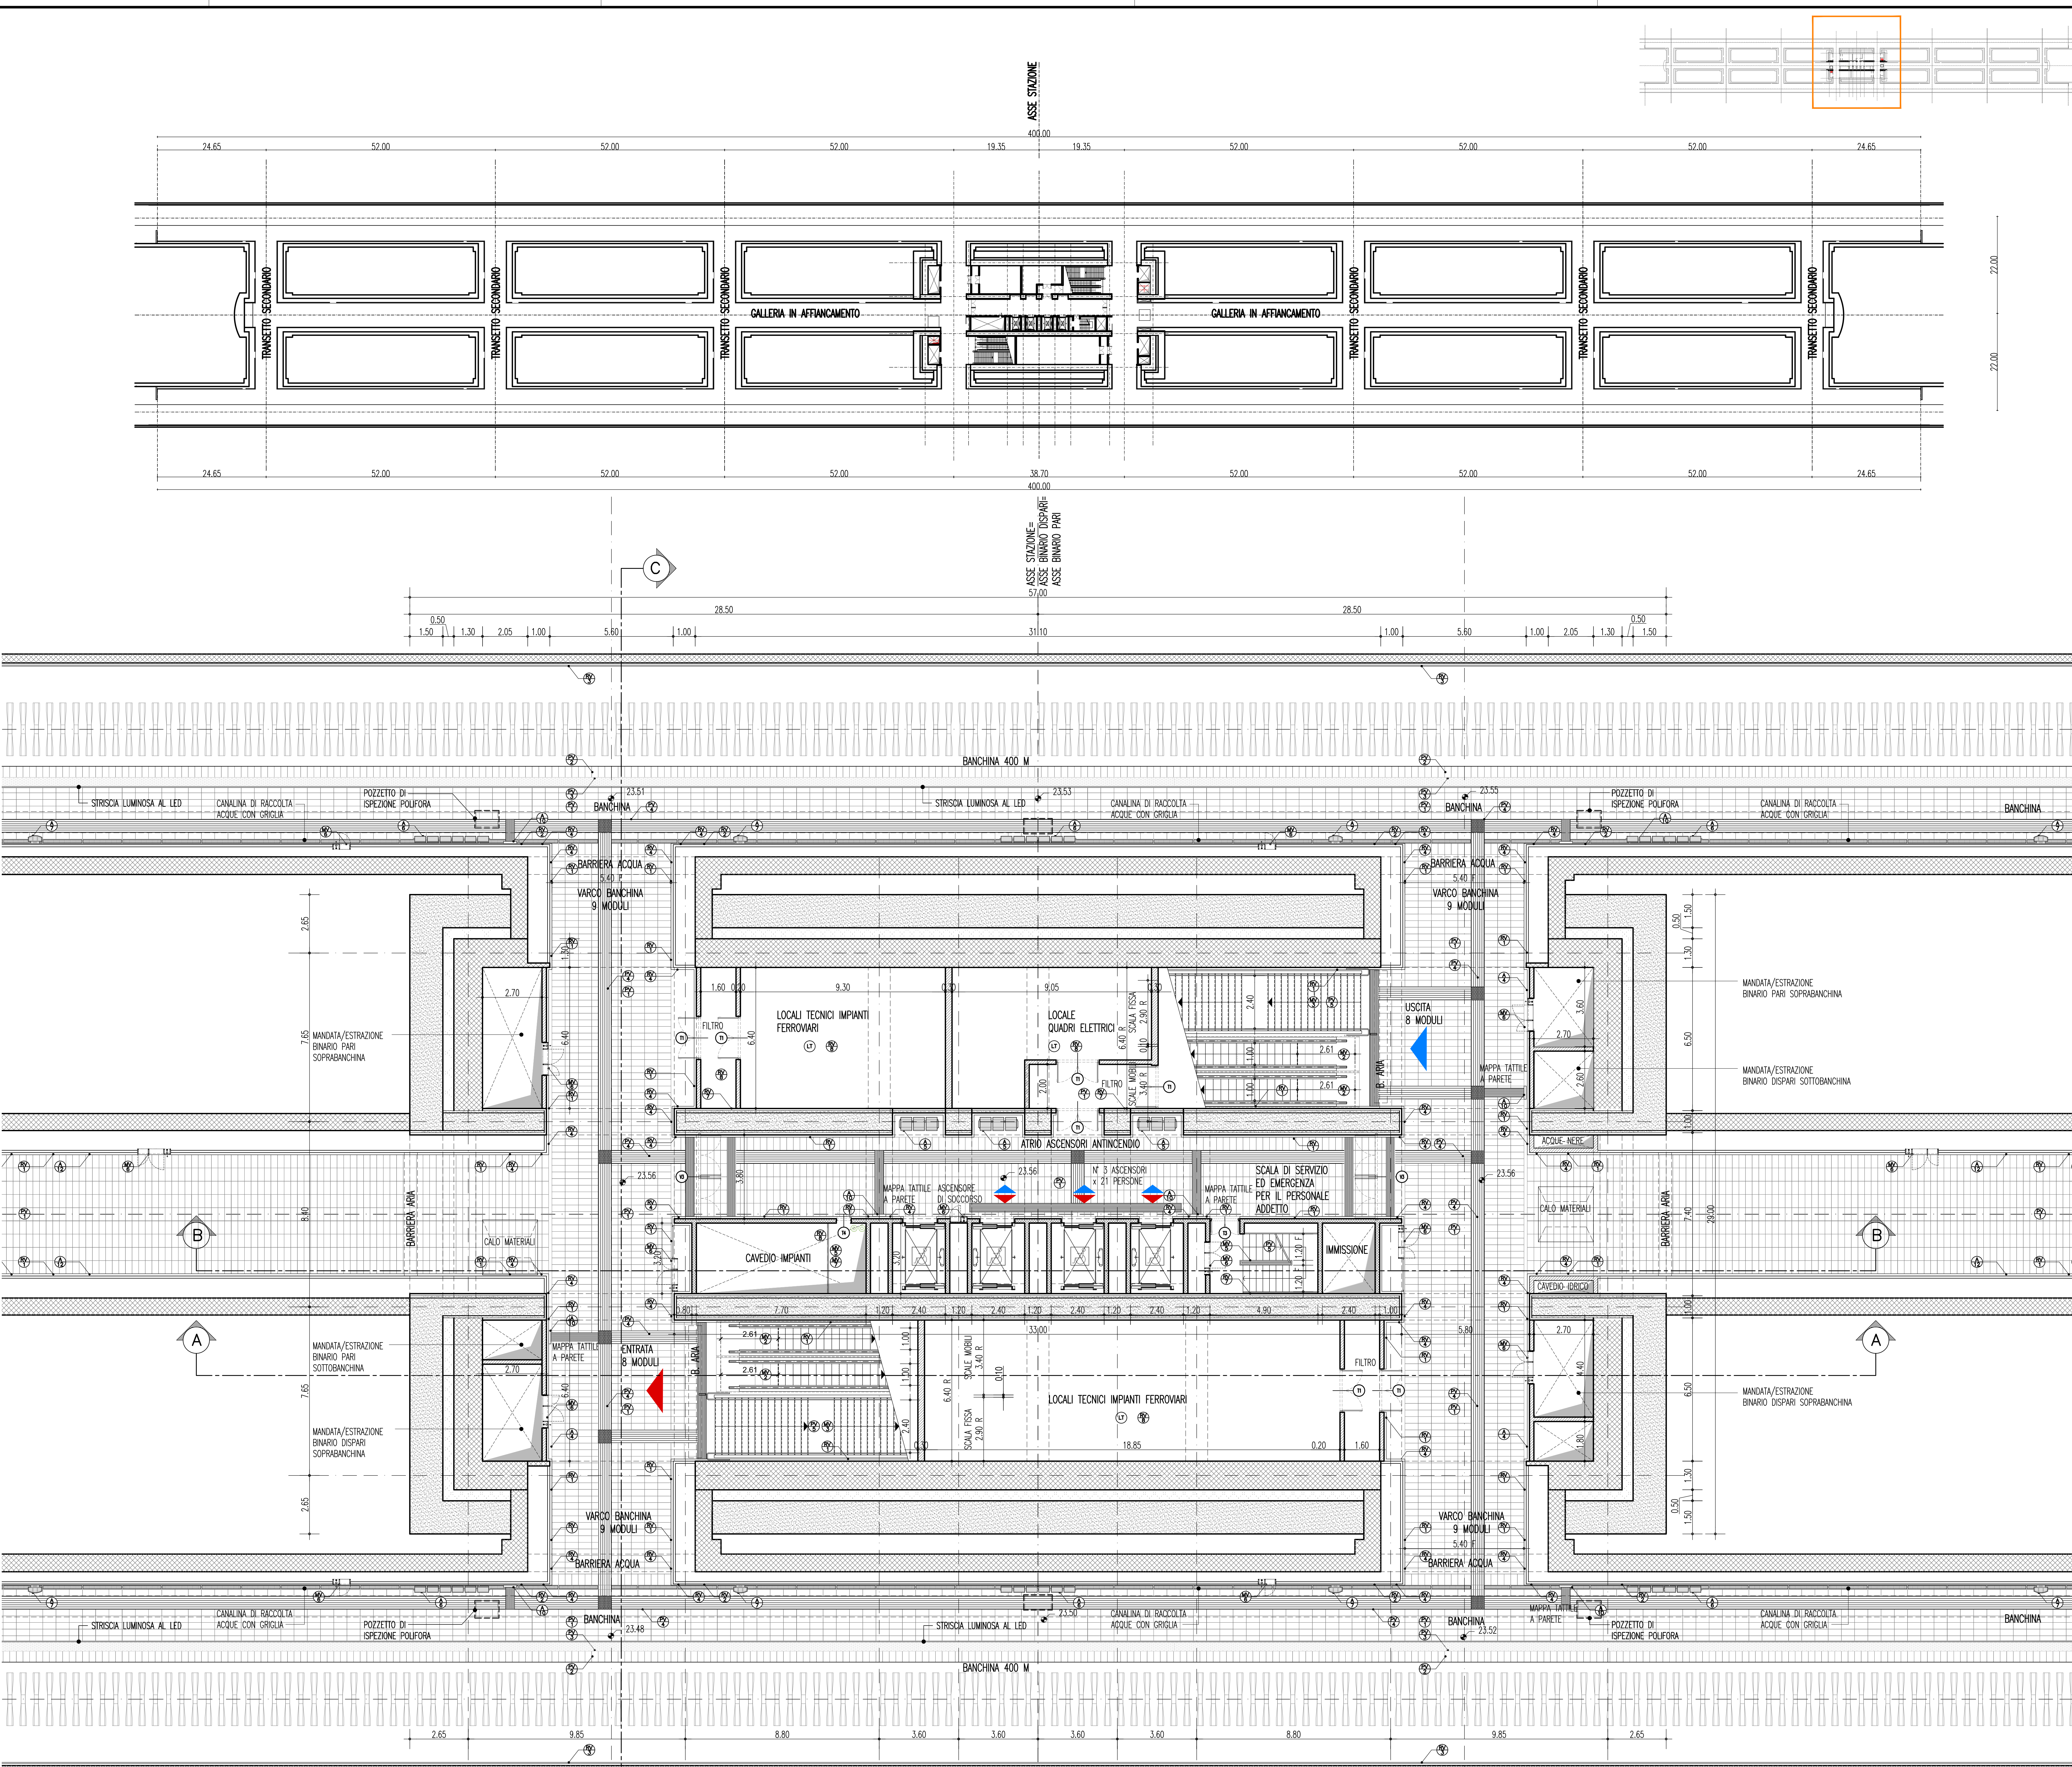

STAZIONE EUROPA - Pianta Piano Banchina

Stretto di Messina
Concessionaria per la progettazione, realizzazione e gestione del collegamento stabile tra lo Scalo e il Capolinea
 Organismo di diritto pubblico
 Legge n° 115 del 17 dicembre 1971, modificata dal D.Lgs. n° 114 del 24 aprile 2003

PONTE SULLO STRETTO DI MESSINA

PROGETTO DEFINITIVO

EUROLINK S.p.A.
 IMPREGILO S.p.A. (Mandataria)
 SOCIETA' ITALIANA PER CONDOTTE D'ACQUA S.p.A. (Mandatario)
 COOPERATIVA MURATORI E CEMENTISTI - C.M.C. di Ravenna Soc. Coop. a.r.l. (Mandatario)
 SACVY S.A.U. (Mandatario)
 ISHIKAWAJIMA - HARIMA HEAVY INDUSTRIES CO. Ltd. (Mandatario)
 A.C.I. S.C.P.A. - CONSORZIO STABILE (Mandatario)

IL PROGETTISTA

Dott. Ing. F. Colli
 Ordine Ingegneri Milano n° 20355

Il progettista

Dott. Ing. E. Pagnò
 Ordine Ingegneri Milano n° 15408

IL CONTRAENTE GENERALE

Project Manager
 (Ing. P.P. Marcheselli)

STRETTO DI MESSINA

Direttore Generale
 RUP Valutazione
 (Ing. G. Finnenmogh)

STRETTO DI MESSINA

Amministratore Delegato
 (Dott. P. Ciucci)

COLLEGAMENTI SICILIA ST0032_F0

STAZIONI - OPERE CIVILI
 STAZIONE EUROPA
 GENERALE - OPERE CIVILI
 PIANTA PIANO BANCHINA

REV.	DATA	DESCRIZIONE	REDATTO	VERIFICATO	APPROVATO	SCALA
FO	20-06-2011	EMISIONE FINALE	E.PASSADORE	G. SOUTO	F. COLLIA	1:100

CODICE: C[G]0[7]0[0]P[A]D[S]C[S]3[S]G[0]0[0]0[0]0[0]1[F]0

NOME DEL FILE: ST0032_F0.dwg