


NOTE GENERALI

- LEGENDA
PV. PAVIMENTAZIONE
PAVIMENTO PER SPAZI APERTI AL PUBBLICO IN LASTRE DI GRANITO BOCCARDATO ANTISBUCCOLO GRIGIO FORMATO 60x30 SP. 3 cm
BORDO BANCHINE IN GRANITO BOCCARDATO 50x30 sp. 8 cm
FASCIA DI SICUREZZA IN MATERIALE LAPPED LARGHEZZA cm 40 LUNGO LE BANCHINE
PERCORSO GUIDA PER NON VEDENTI IN MATERIALE LAPPED (TIPO LOGES)

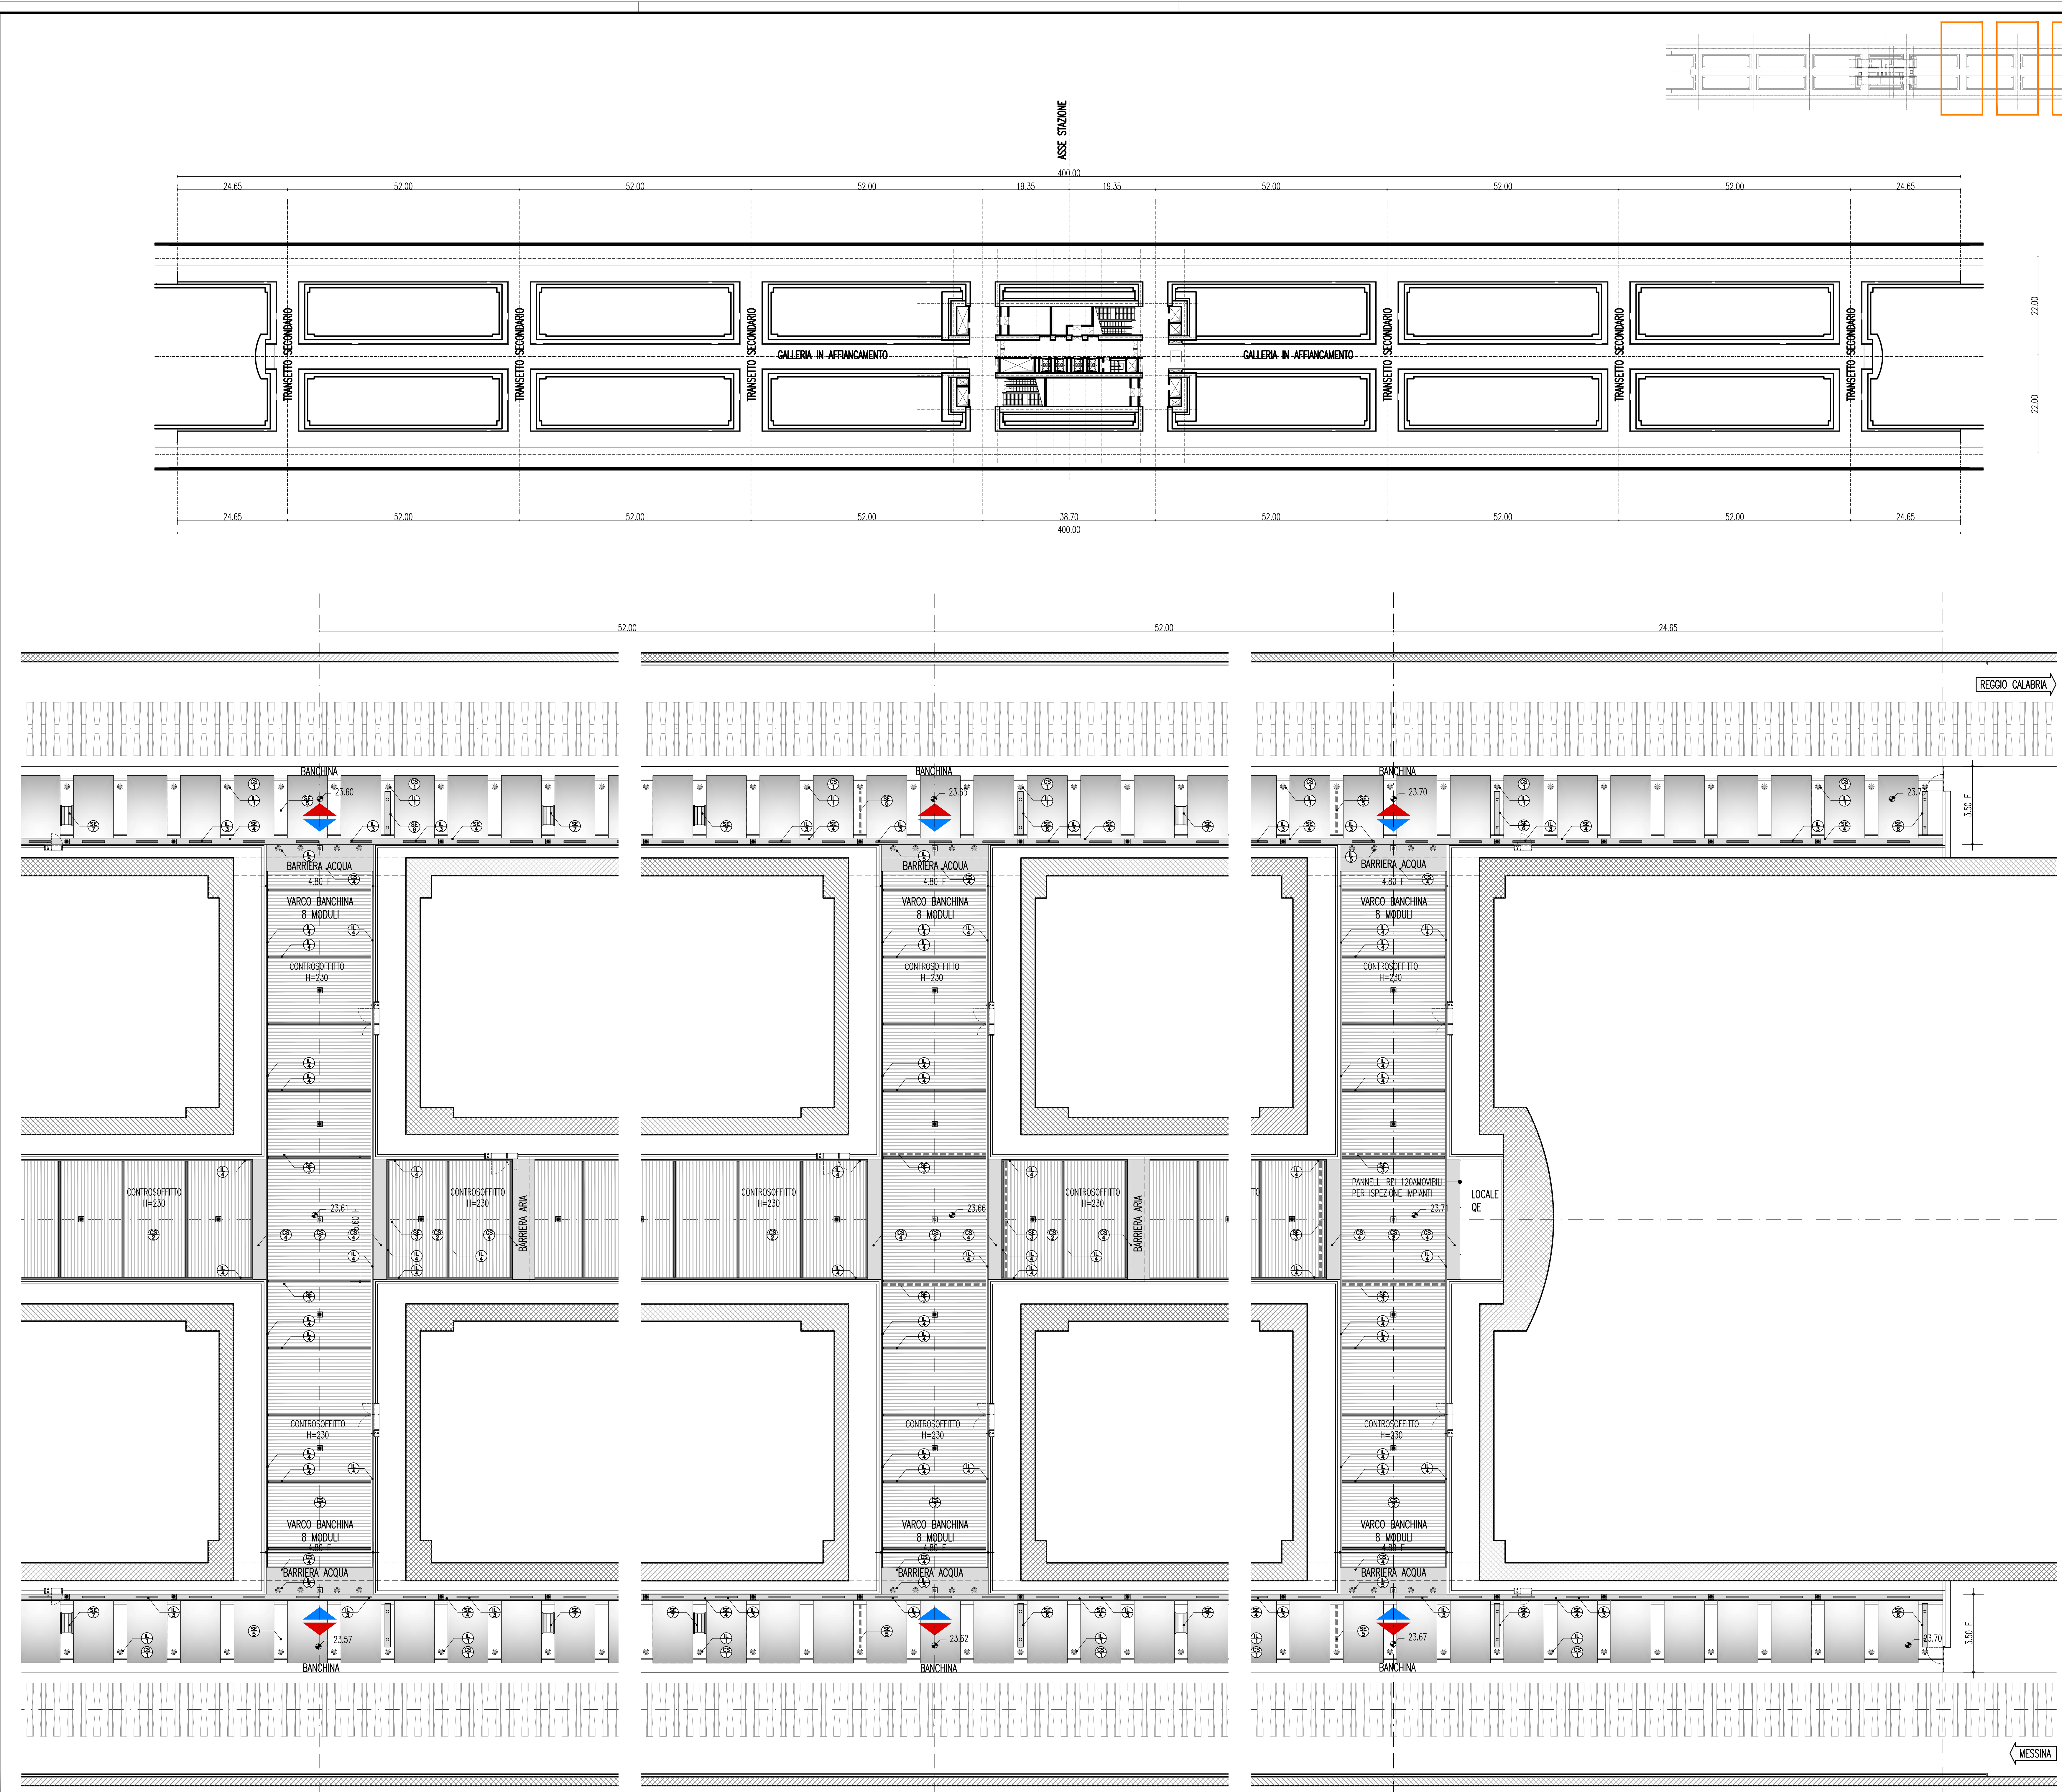

STAZIONE EUROPA - PIANTA CONTROSOFFITTI PIANO BANCHINA - LATO REGGIO CALABRIA

Stretto di Messina
EUROLINK S.p.A.
PROGETTO DEFINITIVO
COLLEGAMENTI SICILIA
STAZIONI - OPERE CIVILI
STAZIONE EUROPA
GENERALE - OPERE CIVILI
PIANTA CONTROSOFFITTI BANCHINA - LATO REGGIO CALABRIA
CODICE: CGO700PAPADSC3S3SGO00000014FO
REV. DATA DESCRIZIONE REDATTO VERIFICATO APPROVATO
FO 20-06-2011 EMISSIONE FINALE E.PASSADORE G. SOUTO F. COLLA