



TELENERGIA
ALESSANDRIA TELERISCALDAMENTO

PROVINCIA DI
ALESSANDRIA
COMUNE DI
ALESSANDRIA

**COMPLETAMENTO DEL SISTEMA
DI TELERISCALDAMENTO
DELLA CITTÀ DI ALESSANDRIA**

**PROGETTO DELLE OPERE
CENTRALE SUD**

Elaborato ARCH V005


Progettisti:
EGEA
ENERGIE DEL TERAPISTICO

SEZIONE AA, SEZIONE DD


Scala: 1:100

Codifica elaborato: B1 ARCH V005
Versione: A - Emissione: Gennaio 2020
File: B1_ARCH_V005.A.pdf

ORDINE DEGLI INGEGNERI
DELLA PROVINCIA DI ALESSANDRIA
A1683 Dott. Ing. **Roberto Maito**

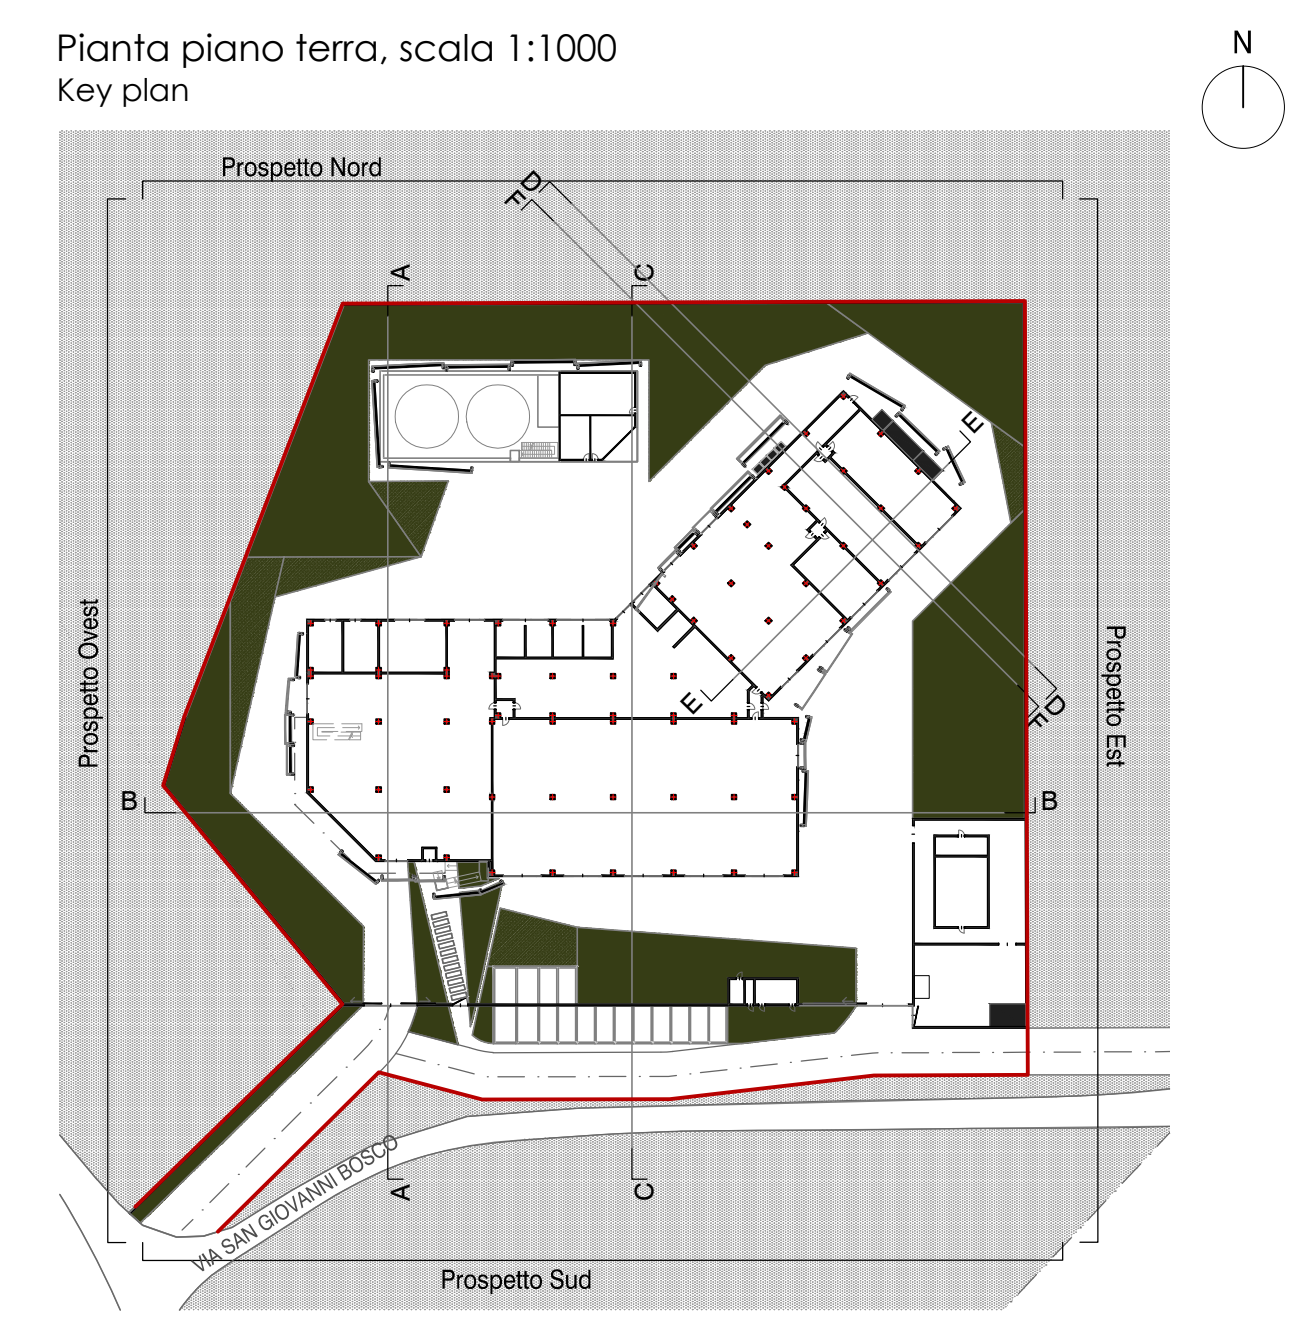

Sezione D, scala 1:100

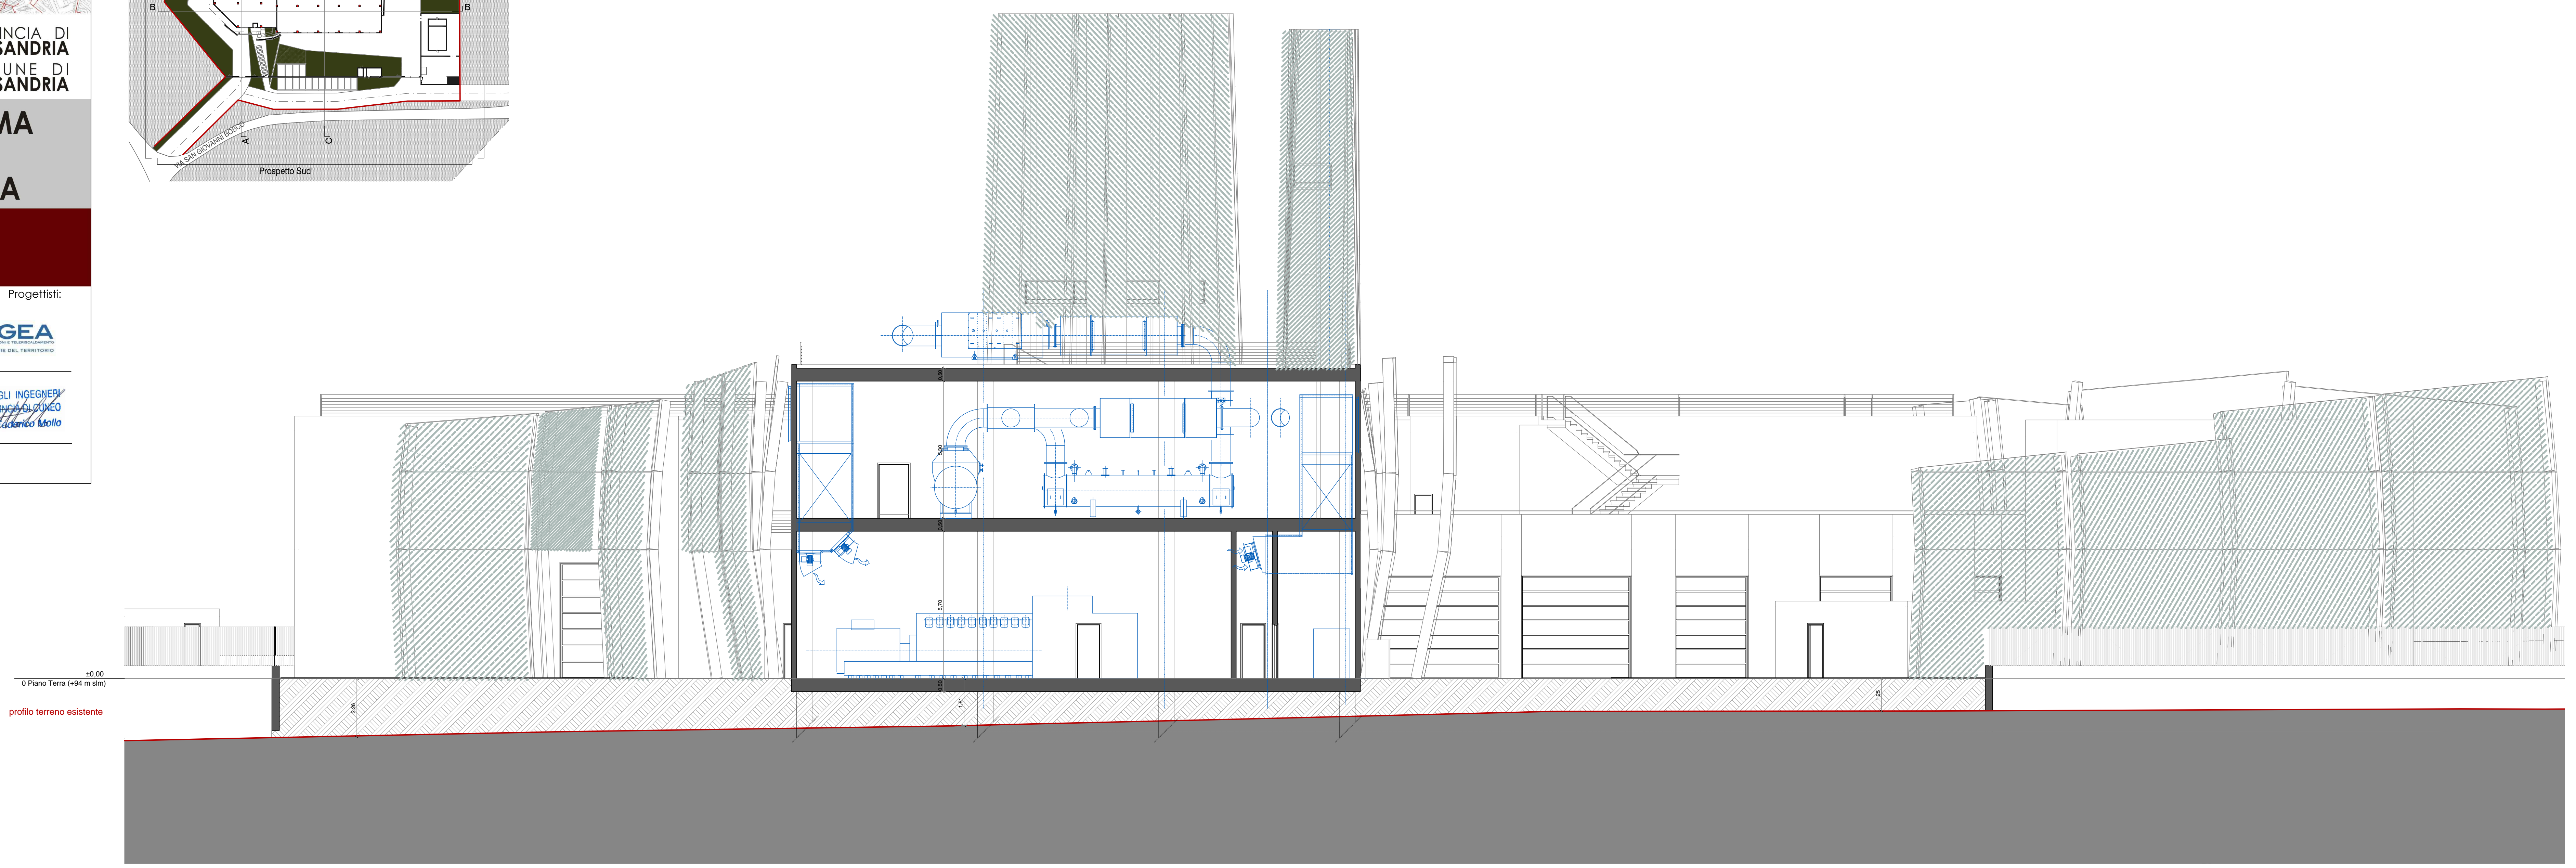

Sezione A, scala 1:100

