



scala 1:250

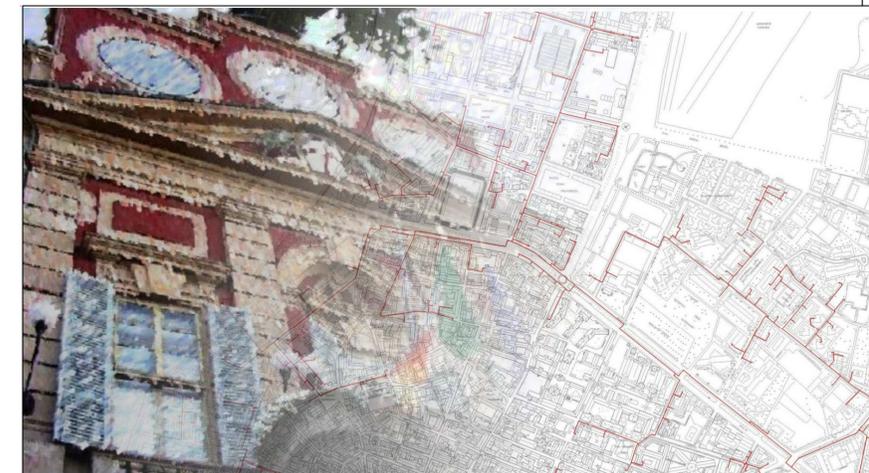

RETI GAS (simbolo e descrizione)

Tubazioni GAS:	DN80-FG3
	De355-FG6-PE100-S5

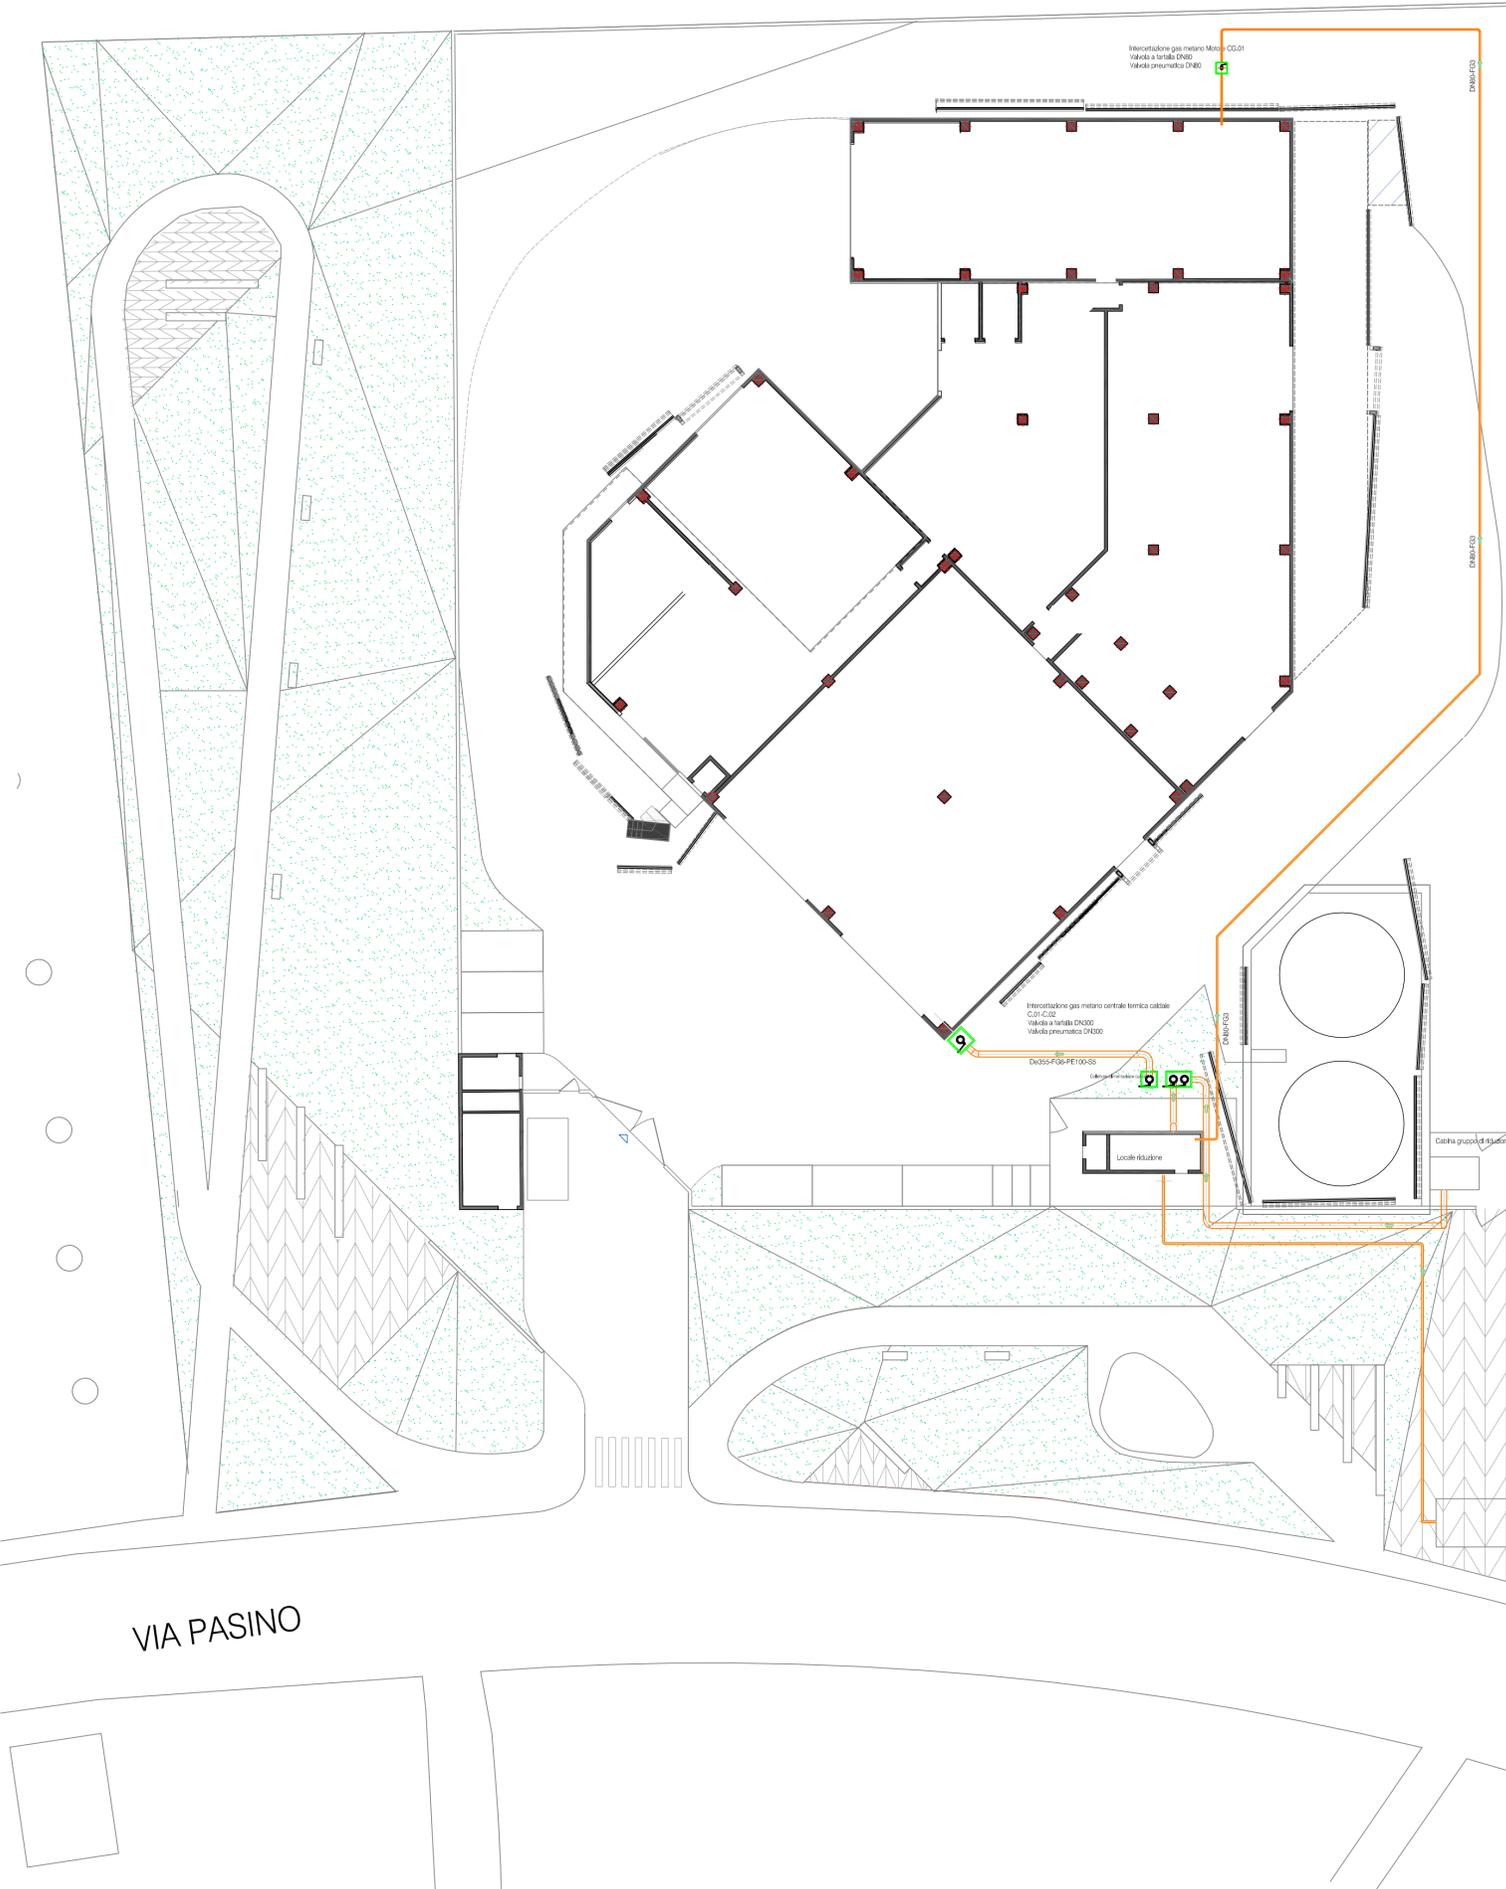

PROVINCIA DI
ALESSANDRIA
COMUNE DI
ALESSANDRIA

**COMPLETAMENTO DEL SISTEMA
DI TELERISCALDAMENTO
DELLA CITTÀ DI ALESSANDRIA**

**PROGETTO DELLE OPERE
CENTRALE NORD**

Elaborato ARCH V014

RETE GAS

Progettisti:



Scala: 1:250

Codifica elaborato: B2 ARCH V014
Versione: A - Emissione: Gennaio 2020
File: B2_ARCH_V014.A.pdf

