
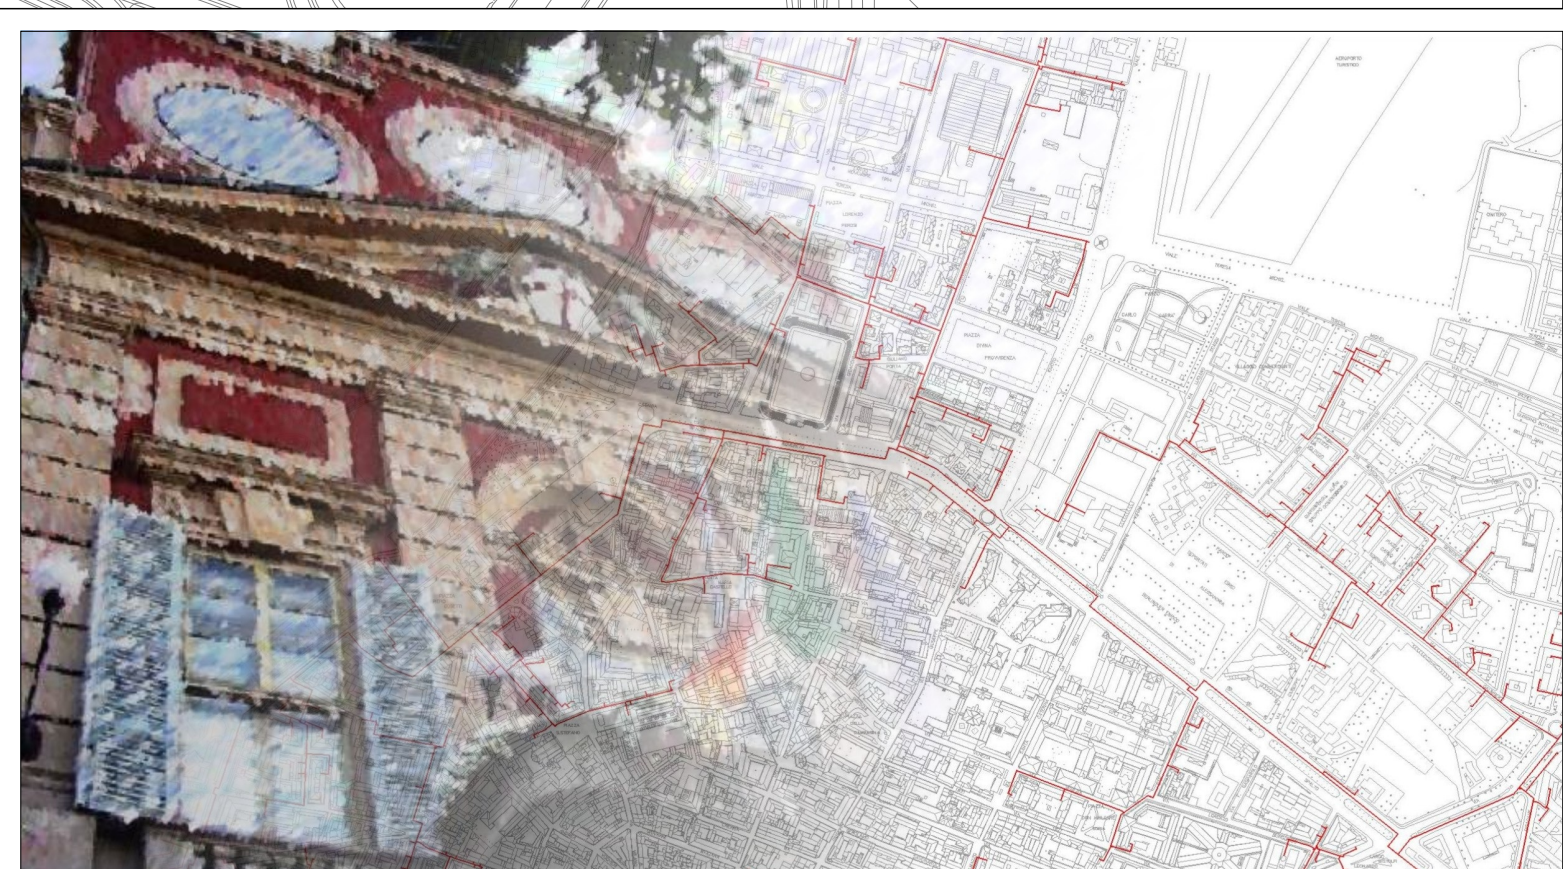


LEGENDA

- | | |
|-----------------------------|----------------------------------|
| Rete TLR in progetto | Centrali di cogenerazione |
| — trasporto | ▨ Nord |
| — distribuzione | ▨ Sud |
| — allaccio | |

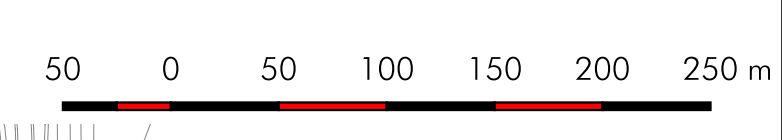

TELENERGIA
ALESSANDRIA Teleriscaldamento

PROVINCIA DI ALESSANDRIA
COMUNE DI ALESSANDRIA

COMPLETAMENTO DEL SISTEMA DI TELERISCALDAMENTO DELLA CITTÀ DI ALESSANDRIA

PROGETTO DELLE OPERE RETE DEL TELERISCALDAMENTO

Elaborato RETE V003

RETE DI TRASPORTO, DISTRIBUZIONE E ALLACCIO

SCALA: 1:3.500

Progettisti: **EGEA** INGEGNERIA DEL TERRITORIO

ORDINE DEGLI INGEGNERI DELLA PROVINCIA DI ALESSANDRIA
A1663 Dott. Ing. Luciano Molio

Codifica elaborato: A RETE V003
Versione: A - Emissione: Gennaio 2020
File: A_RETE_V003.A.pdf