




SEZIONE X-X  
1:100

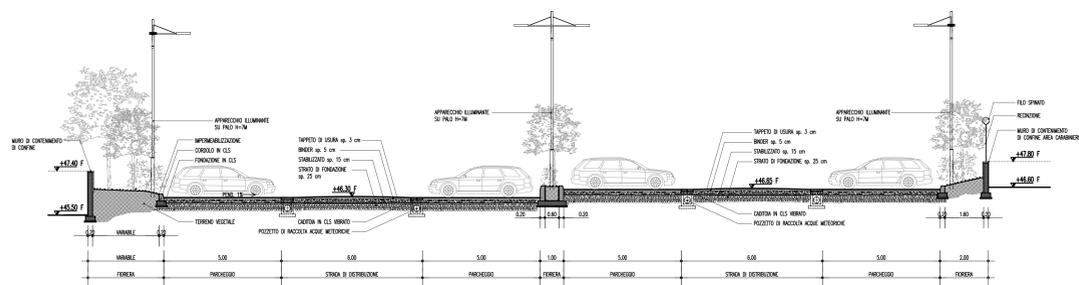


STRALCIO PROSPETTO RECINZIONE  
LATO CARABINIERI  
1:100

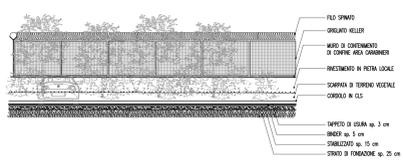

PARTICOLARE PARCHEGGIO  
1:50

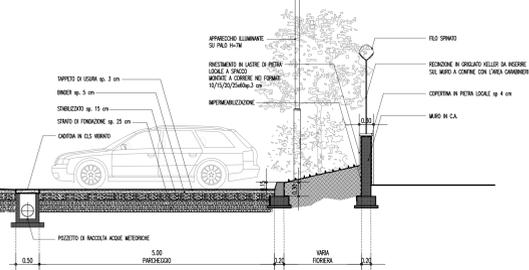

NOTE GENERALI

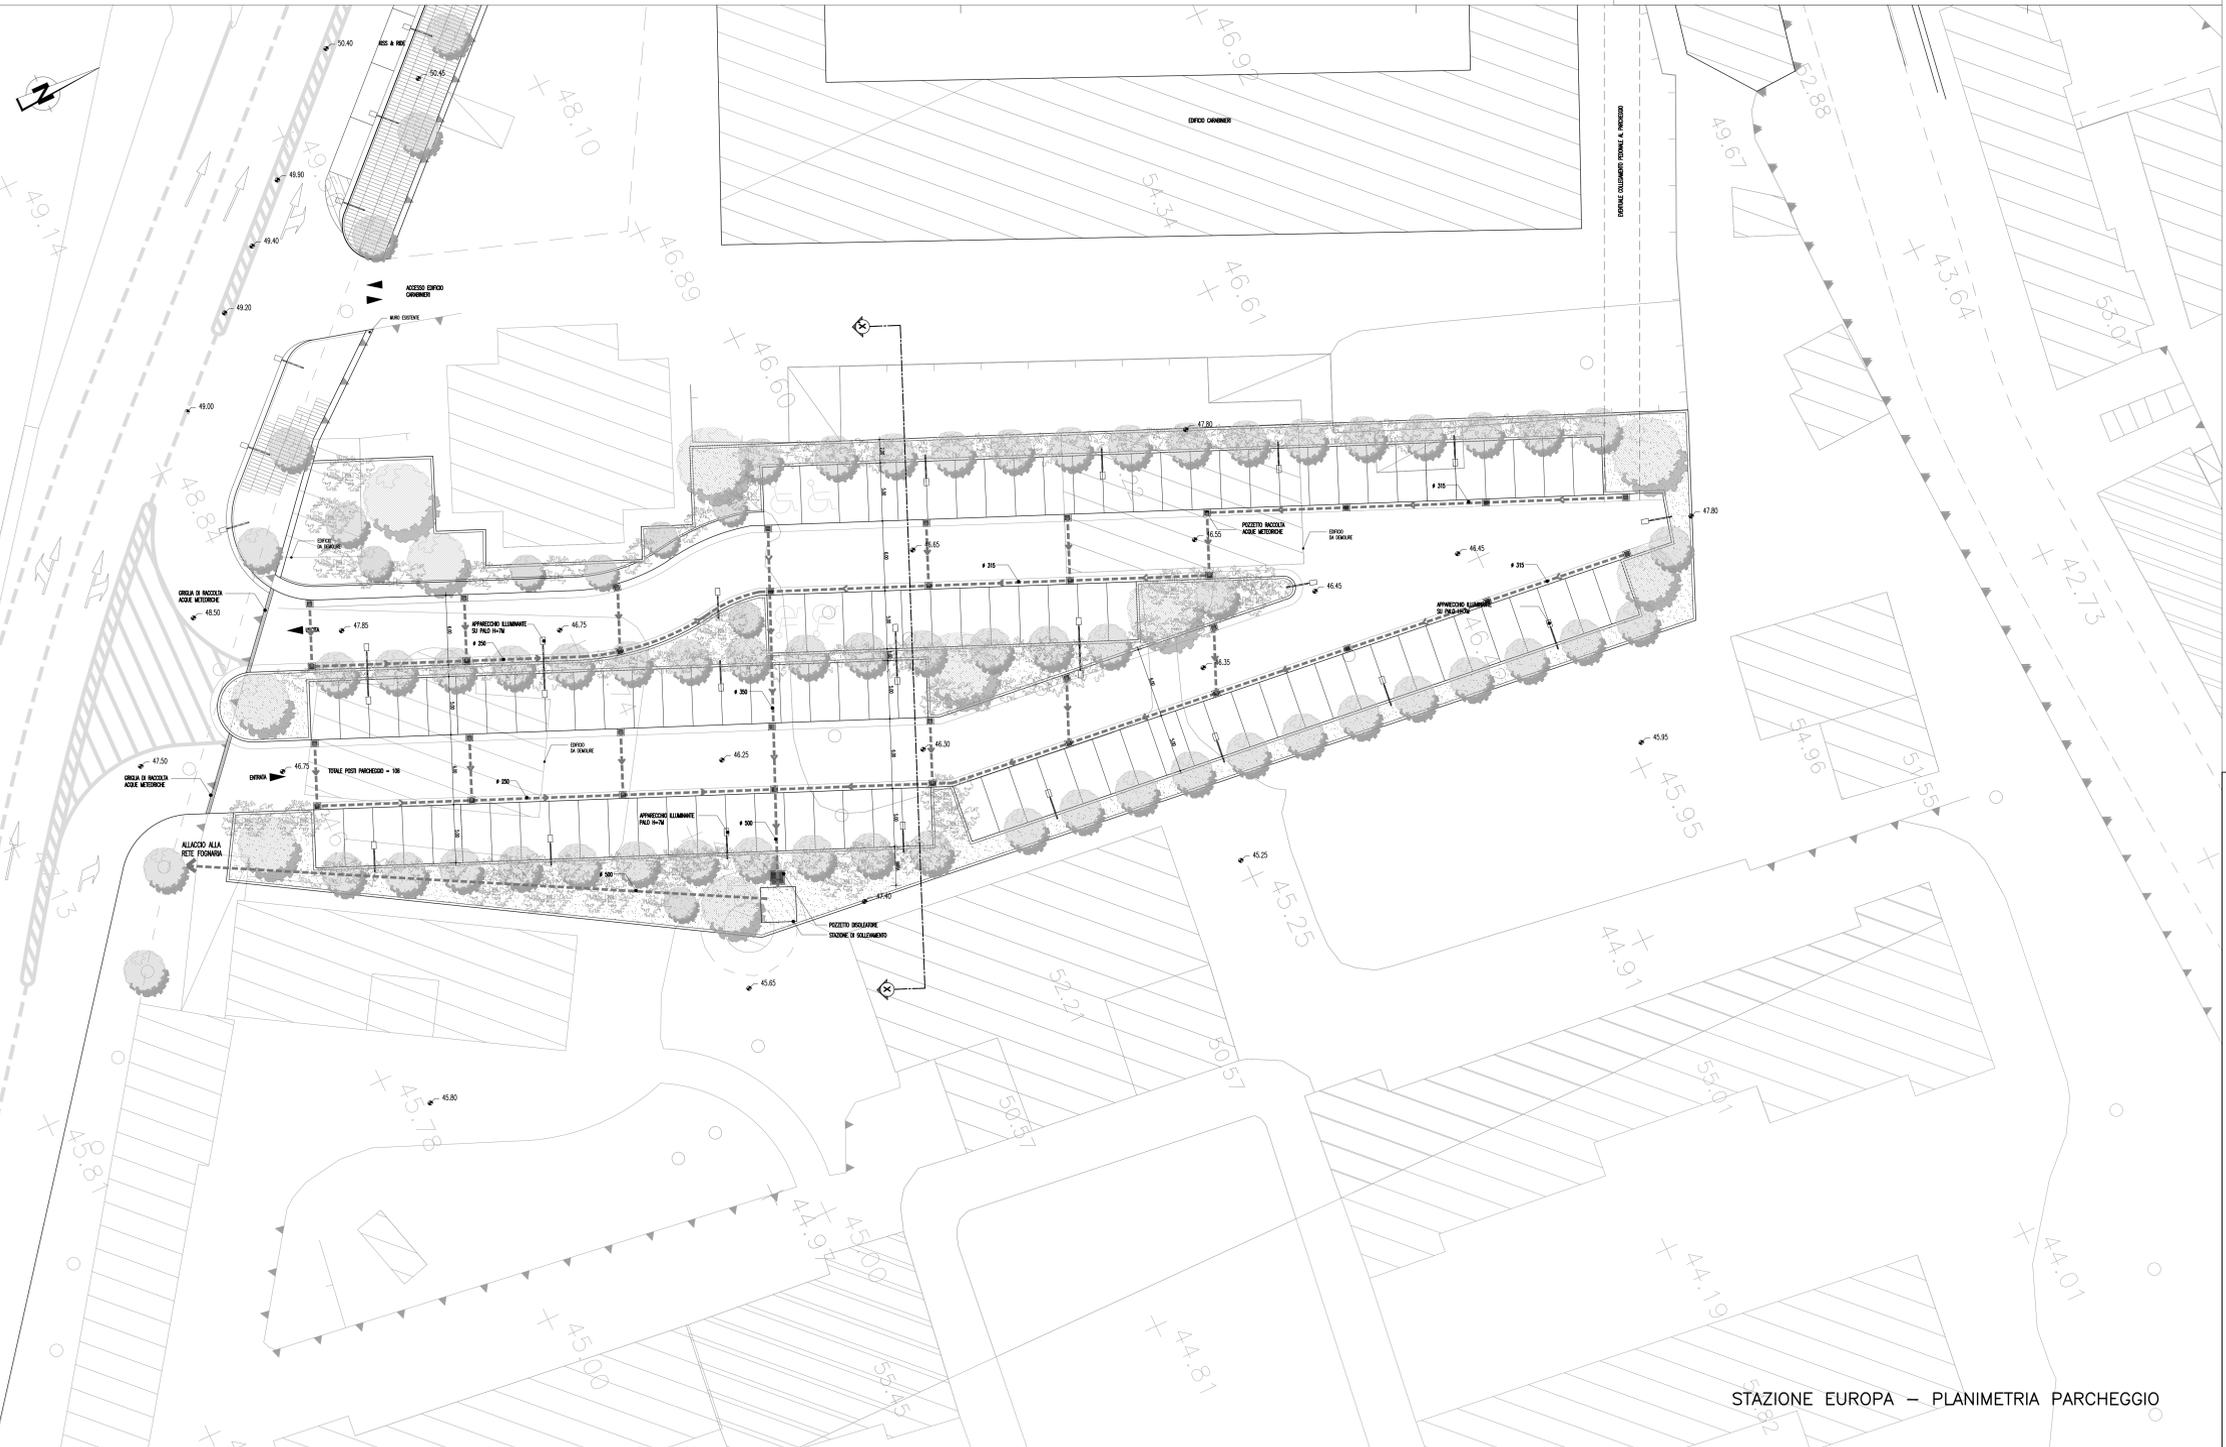

10.00 QUOTA CARTOGRAFIA STATO DI FATTO  
-10.00 QUOTA DI PROGETTO

**Stretto di Messina**  
Concessionario per la progettazione, realizzazione e gestione del collegamento stabile tra lo Stretto e il Cardinale  
 Organismo di Diritto pubblico  
 (Legge n° 1158 del 17 dicembre 1971, modificata dal D.Lgs. n° 114 del 24 aprile 2005)

**PONTE SULLO STRETTO DI MESSINA**  
 PROGETTO DEFINITIVO

**EUROLINK S.C.p.A.**  
 IMPREGILO S.p.A. (Mandatario)  
 SOCIETA' ITALIANA PER CONDOTTE D'ACQUA S.p.A. (Mandatario)  
 COOPERATIVA MURATORI E CEMENTISTI - C.M.C. di Ravenna Soc. Coop. a.r.l. (Mandatario)  
 SACVYR S.A.U. (Mandatario)  
 ISHIKAWAJIMA - HARIMA HEAVY INDUSTRIES CO. Ltd. (Mandatario)  
 A.C.I. S.C.P.A. - CONSORZIO STABILE (Mandatario)

IL PROGETTISTA Dott. Ing. F. Colli Ordine Ingegneri Milano n° 20305	IL CONTRAENTE GENERALE Project Manager (Ing. P.P. Marcheselli)	STRETTO DI MESSINA Direttore Generale e RUP Validazione (Ing. G. Fiammenghi)	STRETTO DI MESSINA Amministratore Delegato (Dott. P. Ciucci)
--	--	---	--

**COLLEGAMENTI SICILIA**  
 STAZIONI - OPERE CIVILI  
 STAZIONE EUROPA  
 GENERALE - OPERE CIVILI  
 PLANIMETRIA PARCHEGGI E SISTEMAZIONI ESTERNE

REV.	DATA	DESCRIZIONE	REDAITTO	VERIFICATO	APPROVATO
FO	20-06-2011	EMISSIONE FINALE	E.PASSADORE	G. SOUTO	F. COLLA

STAZIONE EUROPA - PLANIMETRIA PARCHEGGIO