



00	20-12-19	BALLANTE	ANTOGNOLI	PEDINI
INDICE	DATA	DISEGN.	CONTR.	APPROV.

RIF. MET. GAGLIANO – T.IMERESE DN400(16”)/DN300(12”), DP 75bar (Fase 2)	Dis. SI-1100				Foglio 1 di 11
	Comm. NR/19188				
	Revisioni	00			

SCHEDE IMPIANTI

- INTERVENTO 1
PIL – Com. di SPERLINGA (EN), Loc. Masseria S. Silvestro Fg. 2 di 11

- INTERVENTO 3
PIL – Com. di GANGI (PA), Loc. Bordonaro Soprano Fg. 3 di 11
PIL – Com. di ALIMENA (PA), Loc. Contrada Rognoni Fg. 4 di 11

- INTERVENTO 4
PIL – Com. di BOMPIETRO (PA), Loc. Casazo Pipitone Fg. 5 di 11
PIDI – Com. di BOMPIETRO (PA), Loc. Casa Incenso Fg. 6 di 11
PIDI – Com. di PETRALIA SOTTANA (PA), Loc. Irosa Fg. 7 di 11



- INTERVENTO 8
PIL – Com. di CALTAVUTURO (PA), Loc. Contrada Balate Fg. 8 di 11
STAZIONE DI L /R PIG – Com. di CALTAVUTURO (PA) Fg. 9 di 11

- INTERVENTO 9
PIL – Com. di CALTAVUTURO (PA), Loc. Gurgo Brignoli Fg. 10 di 11
PIDI – Com. di SCLAFANI BAGNI (PA), Loc. Contrada Mintima Fg. 11 di 11


Il presente disegno e' di proprieta' aziendale - La Societa' tutelera' i propri diritti a termine di legge.



STRALCIO PLANIMETRICO - Scala 1:200

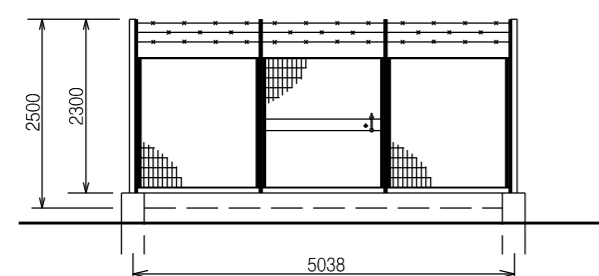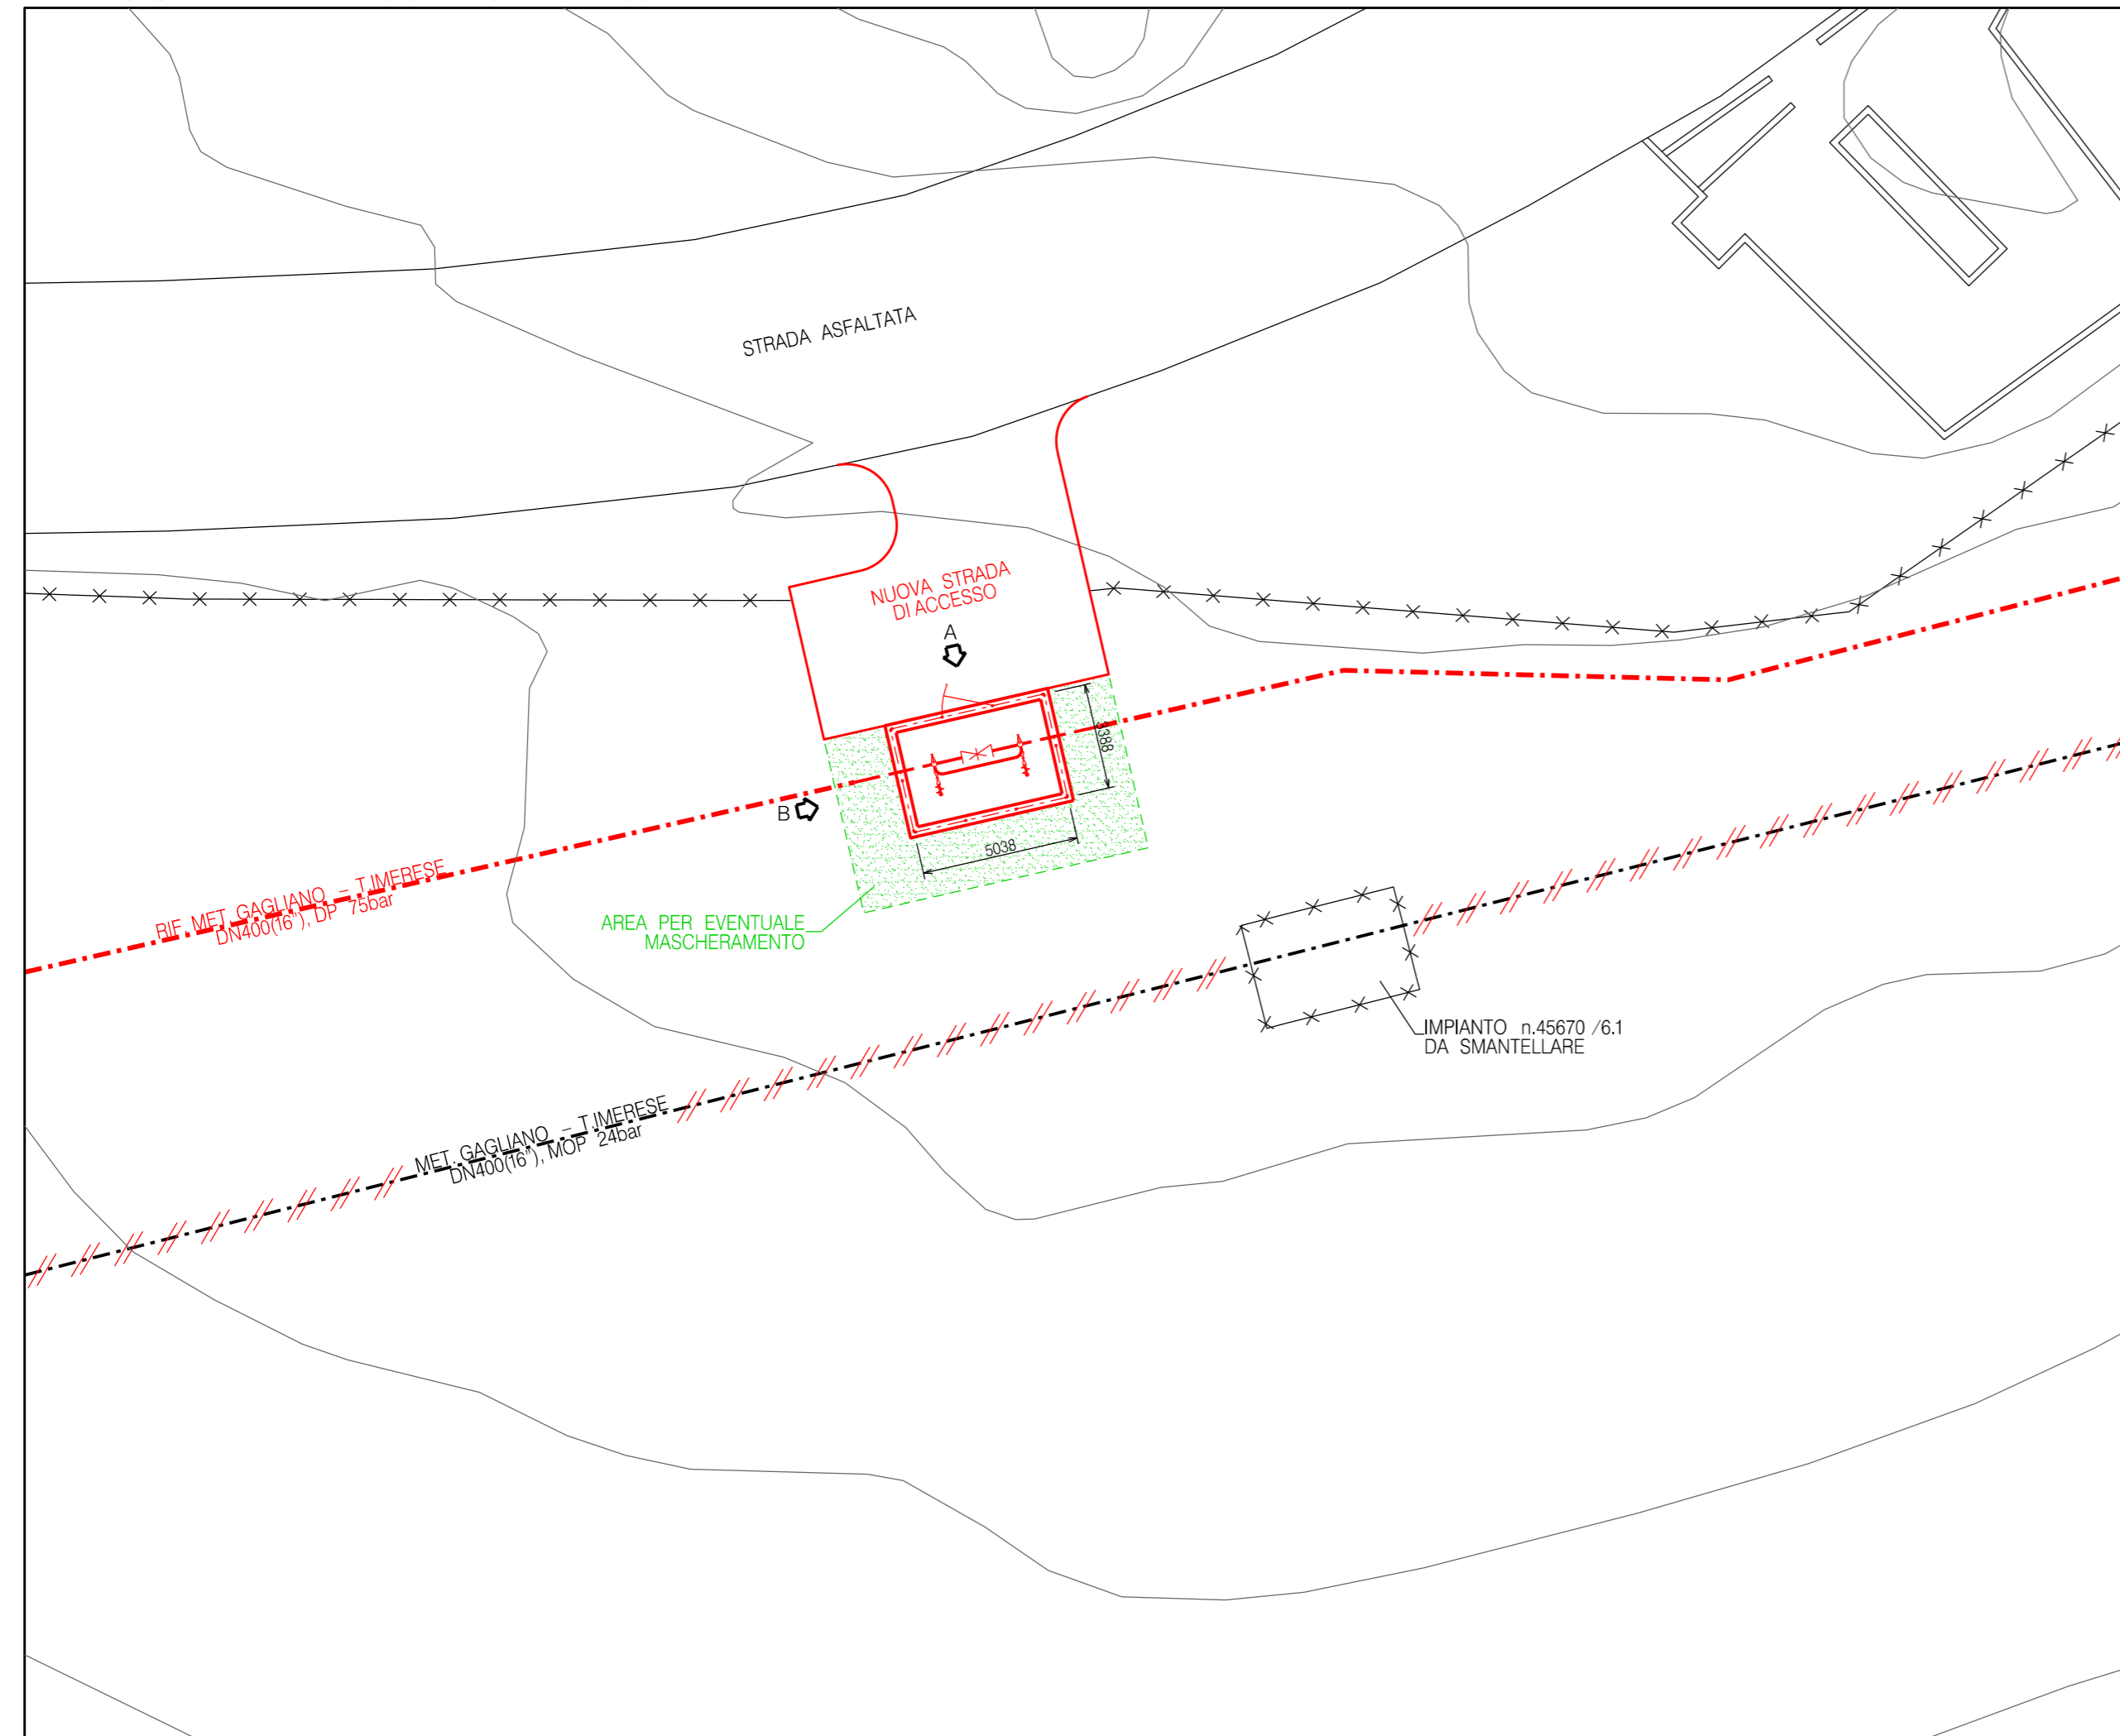

PROSPETTO A - Scala 1:100

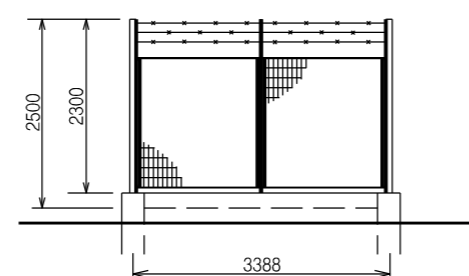

PROSPETTO B - Scala 1:100

DOCUMENTI DI RIFERIMENTO


N.

NOTE:

TUTTE LE DIMENSIONI SONO INDICATE IN MILLIMETRI (mm)

LEGENDA:


- OPERE ESISTENTI
- OPERE IN PROGETTO
- /// OPERE DA SMANTELLARE

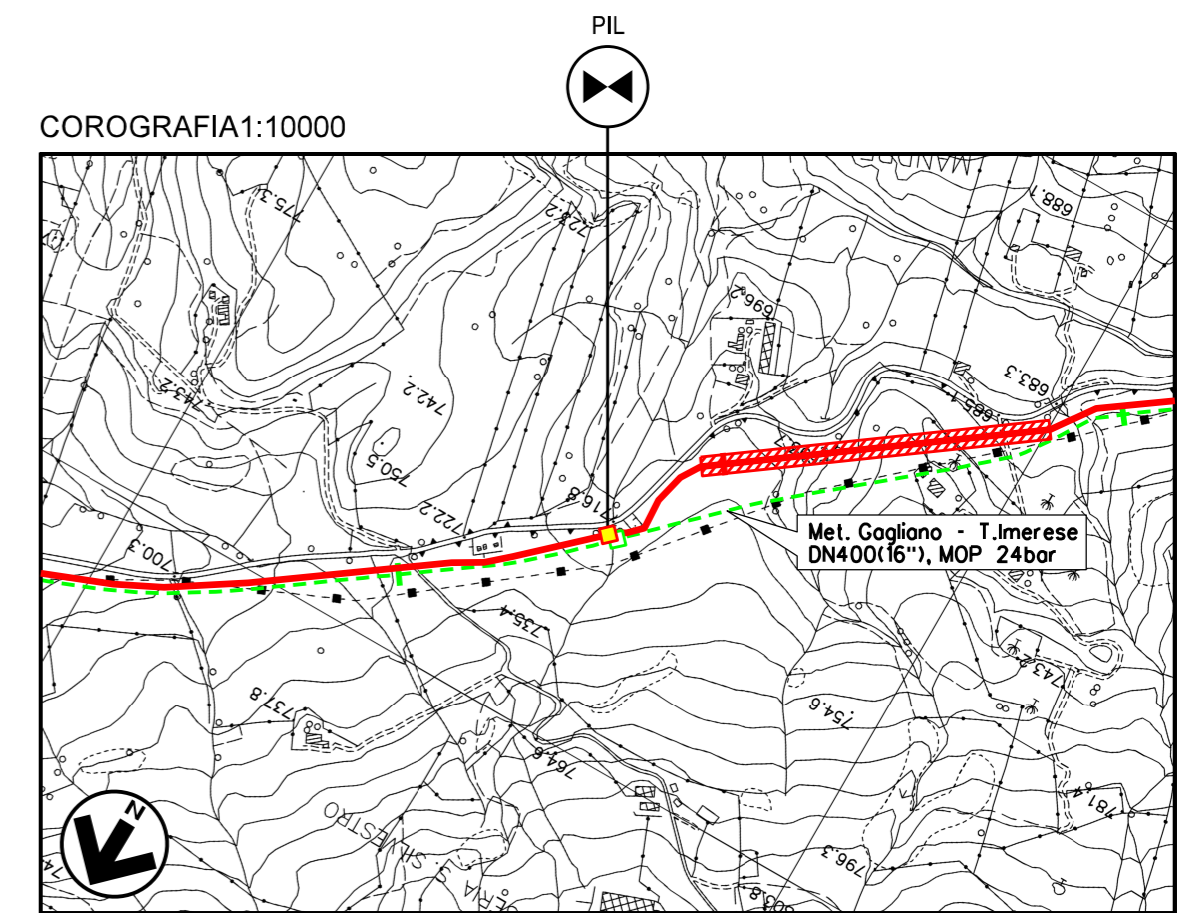

CTR FG. 622080

00	20-12-19	EMISSIONE	BALLANTE	ANTOGNOLI	PEDINI
INDICE	DATA	REVISIONI	ELABORATO	VERIFICATO	APPROVATO
				Dis. SI-1100	
				Fg. 2 di 11	
				Comm. NR/19188	
				INDICE 00	
				Scala --	
				Sostituisce il	
				Sostituito dal	
RIF. MET. GAGLIANO - T.IMERESE DN400(16")/DN300(12"), DP 75bar (Fase 2) Intervento 1 SCHEDA IMPIANTO - PIL Com. di SPERLINGA (EN), Loc. Masseria S. Silvestro					

STRALCIO PLANIMETRICO - Scala 1:200

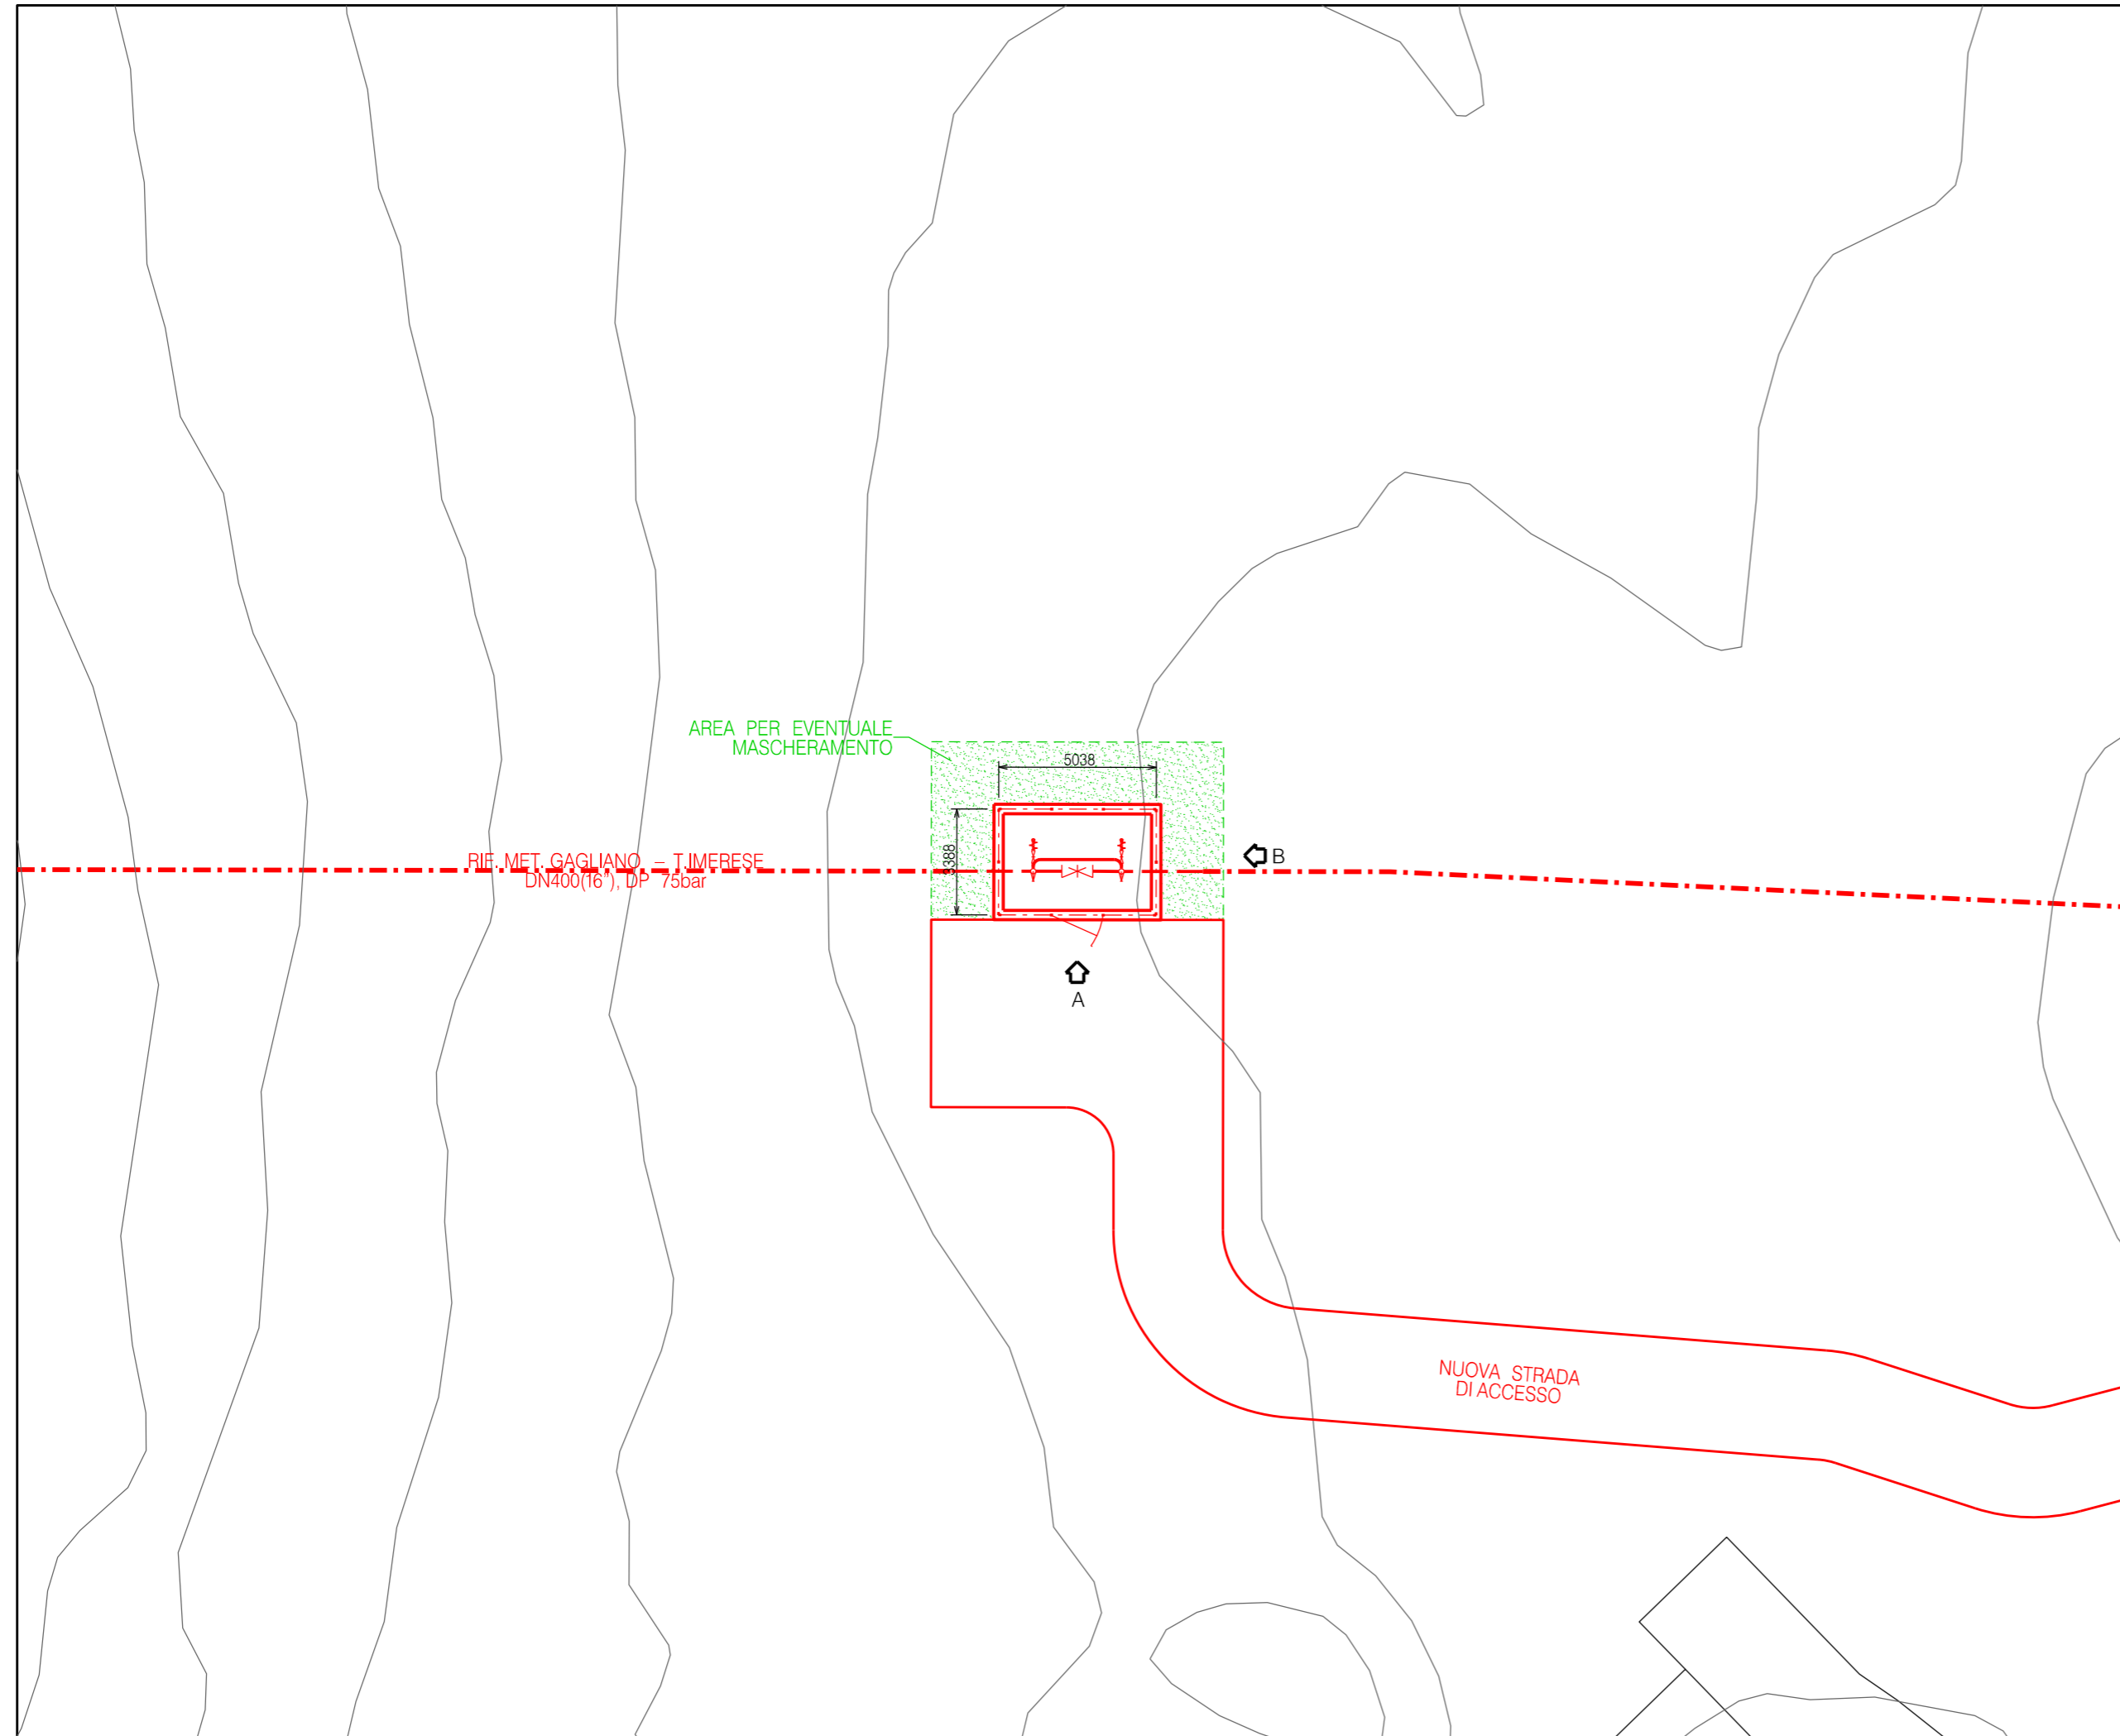


DOCUMENTI DI RIFERIMENTO	N.

NOTE:


TUTTE LE DIMENSIONI SONO INDICATE IN MILLIMETRI (mm)

LEGENDA:


- OPERE ESISTENTI
- OPERE IN PROGETTO
- /// OPERE DA SMANTELLARE

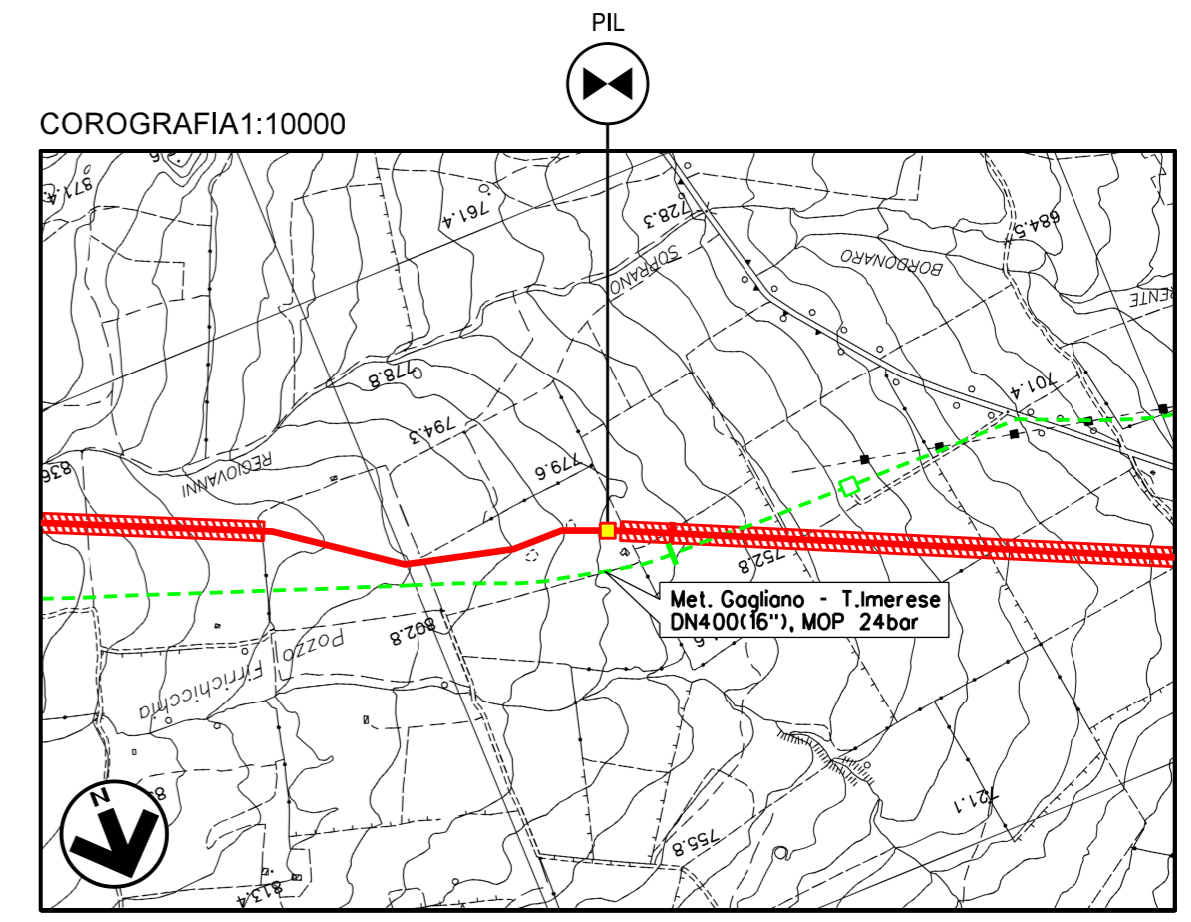

CTR FG. 622110

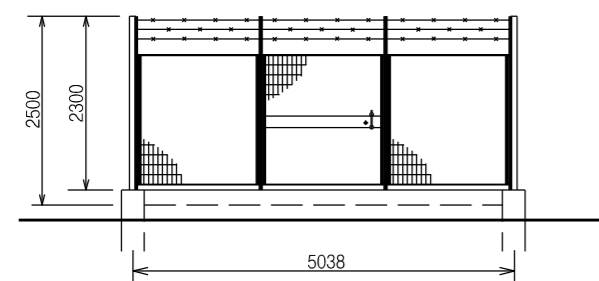

PROSPETTO A - Scala 1:100

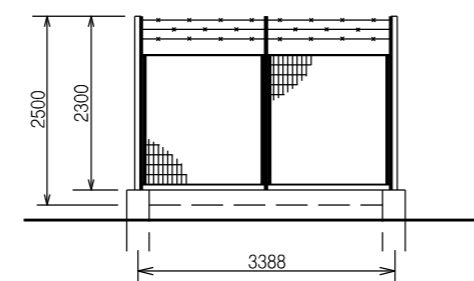


PROSPETTO B - Scala 1:100

00	20-12-19	EMISSIONE	BALLANTE	ANTOGNOLI	PEDINI
INDICE	DATA	REVISIONI	ELABORATO	VERIFICATO	APPROVATO
				Dis. SI-1100	
				Fg. 3 di 11	
				Comm. NR/19188	
				INDICE 00	
				Scala --	
				Sostituisce il	
				Sostituito dal	
RIF. MET. GAGLIANO - T.IMERESE DN400(16")/DN300(12"), DP 75bar (Fase 2) Intervento 3 SCHEDA IMPIANTO - PIL Com. di GANGI (PA), Loc. Bordonaro Soprano					

Il presente disegno e' di proprieta' aziendale - La Societa' tutelera' i propri diritti a termine di legge.

STRALCIO PLANIMETRICO – Scala 1:200

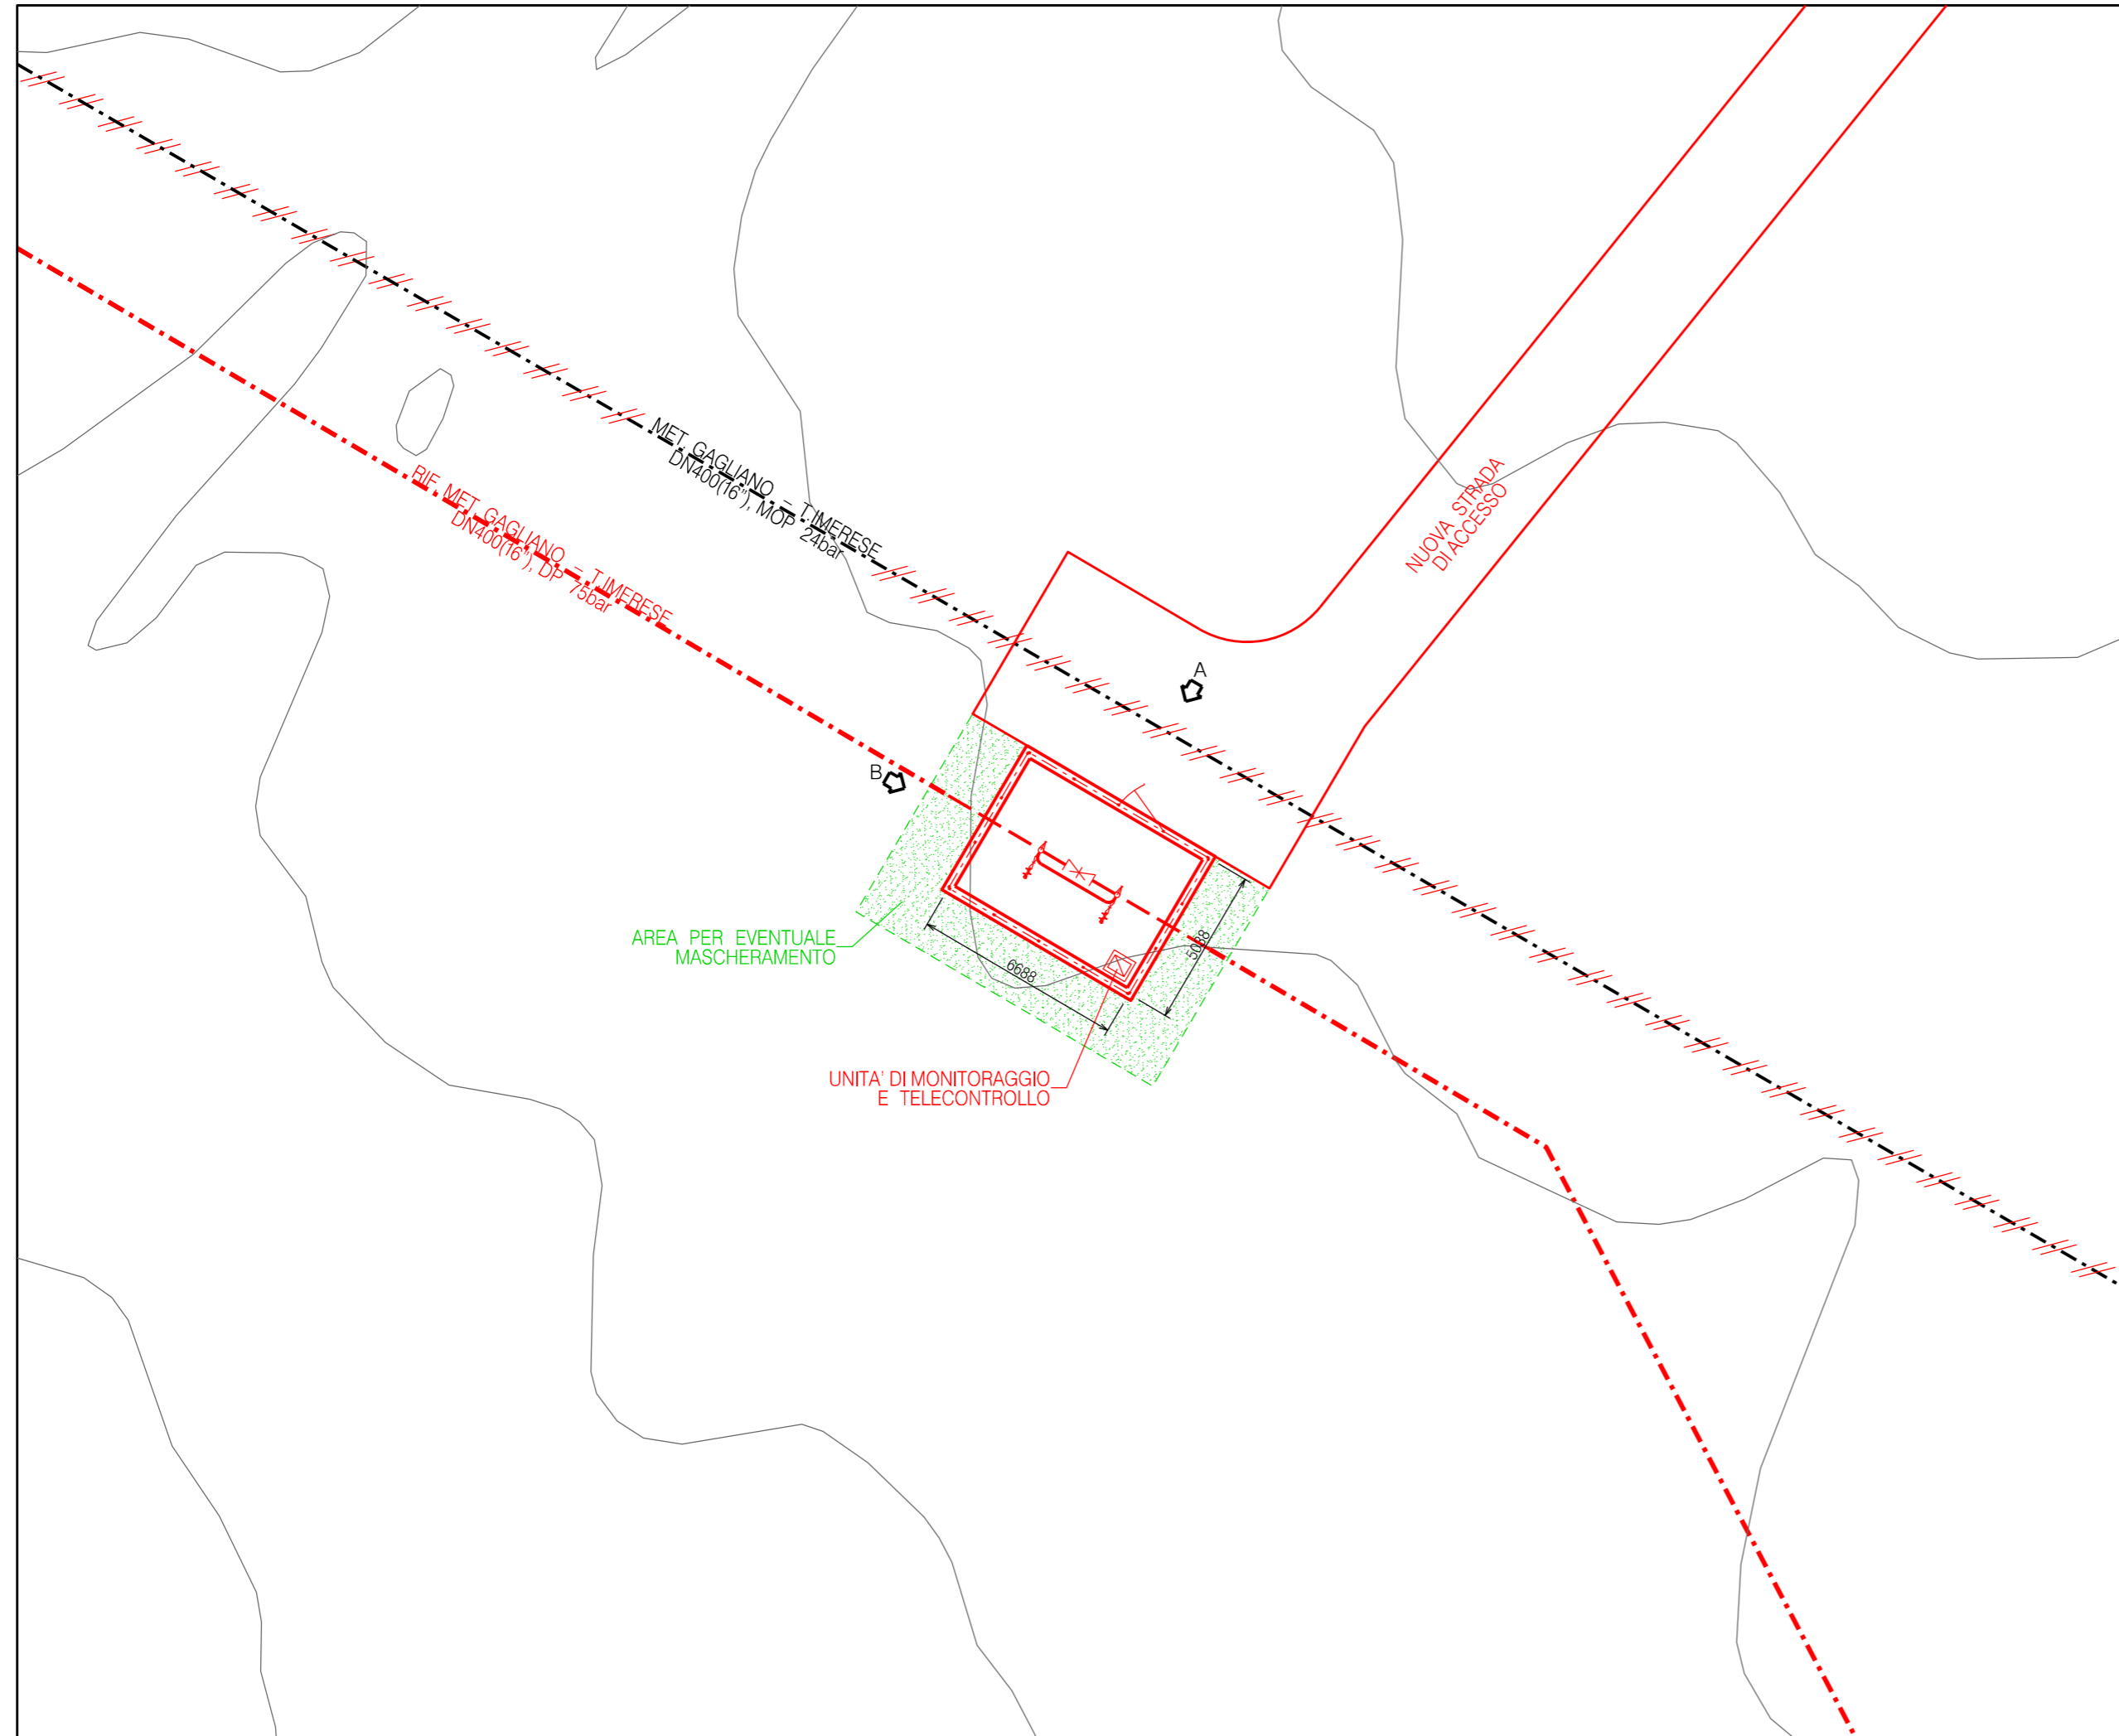


NOTE:

TUTTE LE DIMENSIONI SONO INDICATE IN MILLIMETRI (mm)


LEGENDA:

- OPERE ESISTENTI
- OPERE IN PROGETTO
- /// OPERE DA SMANTELLARE


COROGRAFIA 1:10000

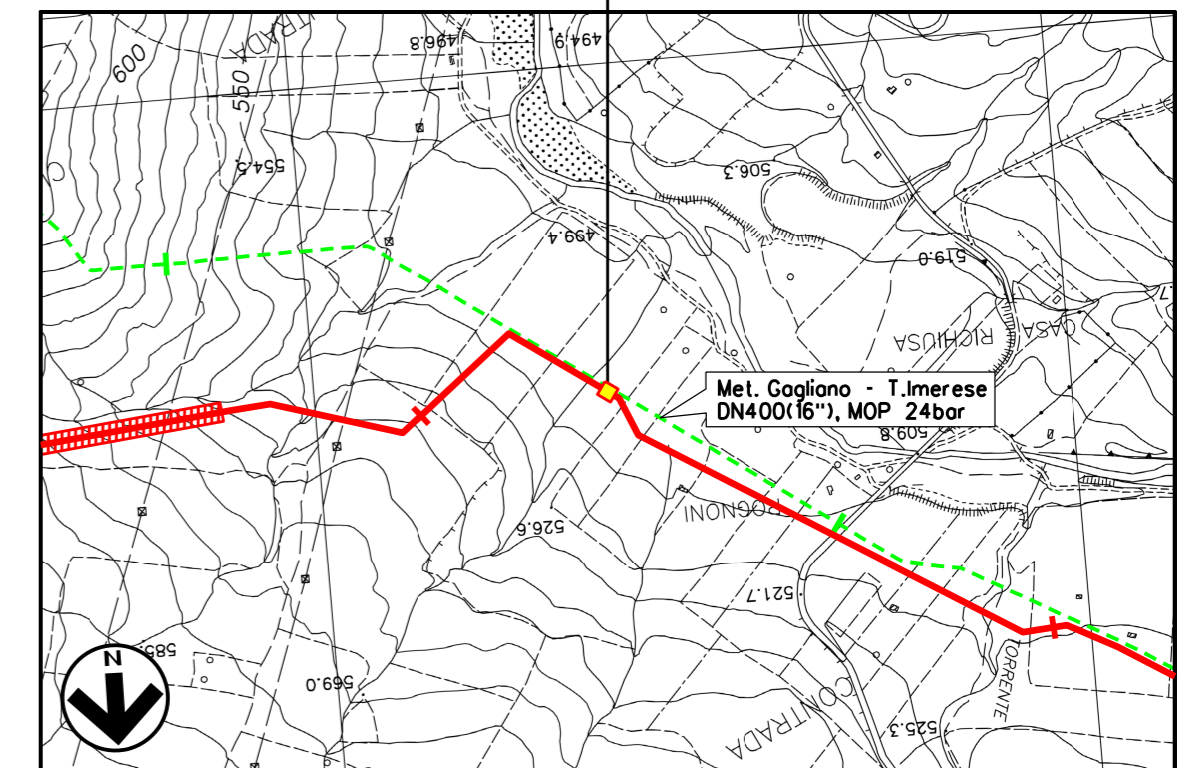

CTR FG. 622060

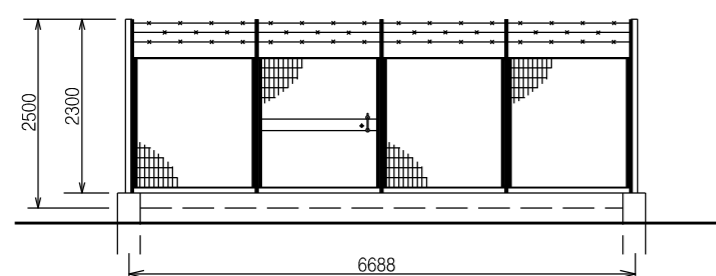

PROSPETTO A – Scala 1:100

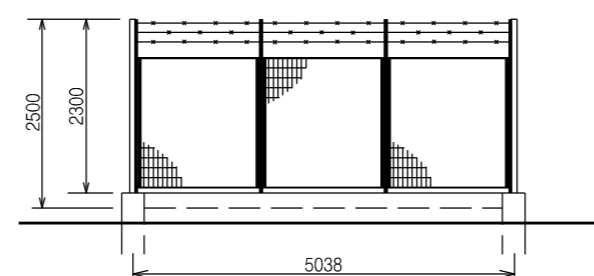

PROSPETTO B – Scala 1:100

INDICE	DATA	REVISIONI	ELABORATO	VERIFICATO	APPROVATO
00	20-12-19	EMISSIONE	BALLANTE	ANTOGNOLI	PEDINI
			Dis.	SI-1100	
			Fg.	4 di 11	
			Comm.	NR/19188	
			INDICE	00	
			Scala	--	
			Sostituisce il	Sostituito dal	
			RIF. MET. GAGLIANO – T.IMERESE DN400(16'')/DN300(12''), DP 75bar (Fase 2) Intervento 3 SCHEDA IMPIANTO – PIL Com. di ALIMENA (PA), Loc. Contrada Rognoni		

STRALCIO PLANIMETRICO - Scala 1:200




NOTE:


TUTTE LE DIMENSIONI SONO INDICATE IN MILLIMETRI (mm)

LEGENDA:


- OPERE ESISTENTI
- OPERE IN PROGETTO
- /// OPERE DA SMANTELLARE

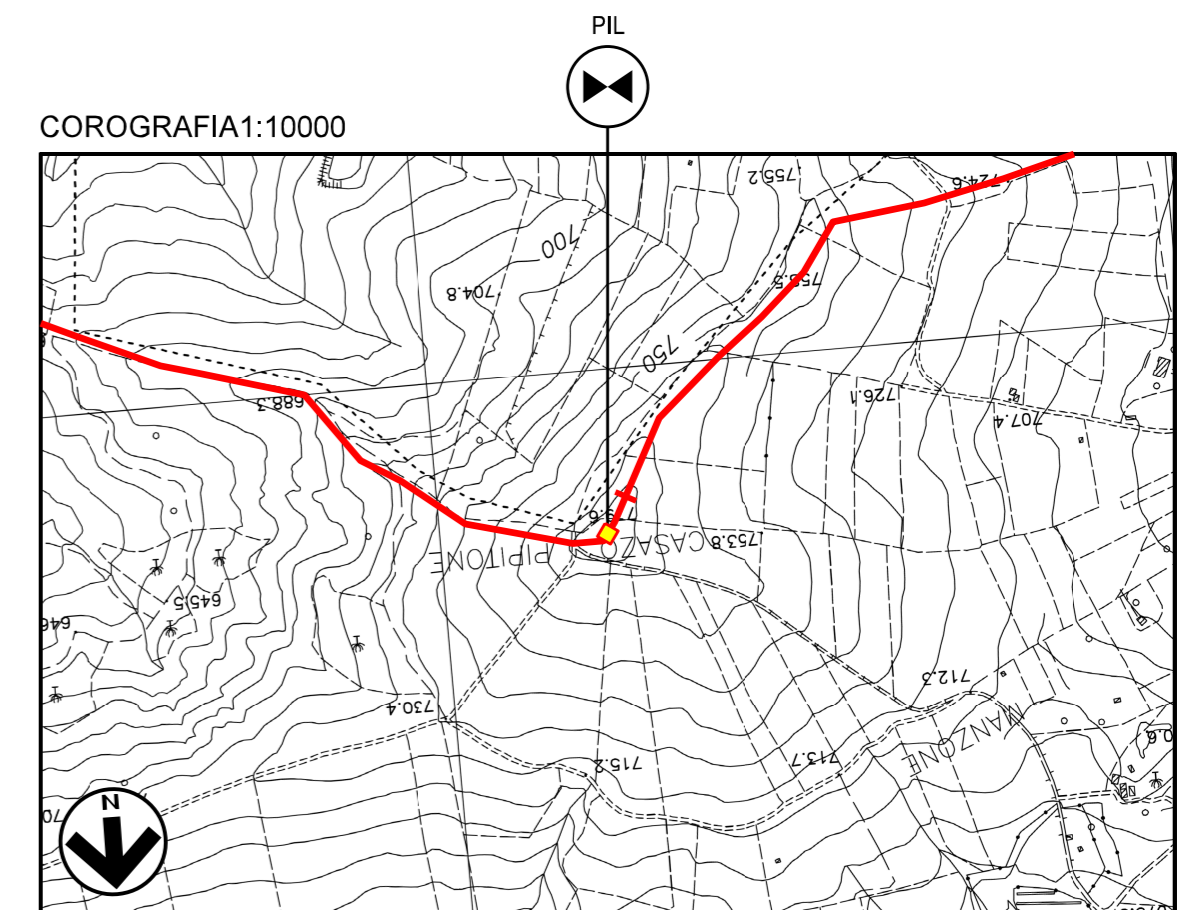

CTR. FG. 622060

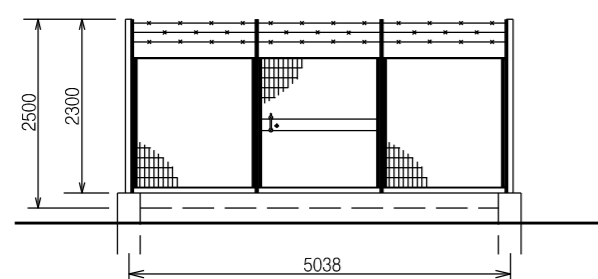


PROSPETTO A - Scala 1:100

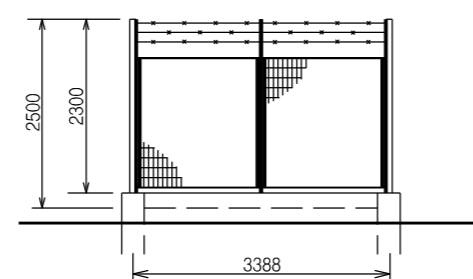

PROSPETTO B - Scala 1:100

INDICE	DATA	REVISIONI	ELABORATO	VERIFICATO	APPROVATO
00	20-12-19	EMISSIONE	BALLANTE	ANTOGNOLI	PEDINI
			Dis.	SI-1100	
			Fg.	5 di 11	
			Comm.	NR/19188	
			RIF. MET. GAGLIANO - T.IMERESE DN400(16")/DN300(12"), DP 75bar (Fase 2)	INDICE 00	
			Intervento 4	Scala --	
			SCHEDA IMPIANTO - PIL Com. di BOMPIETRO (PA), Loc. Casazo Pipitone	Sostituisce il	
				Sostituito dal	

STRALCIO PLANIMETRICO – Scala 1:200

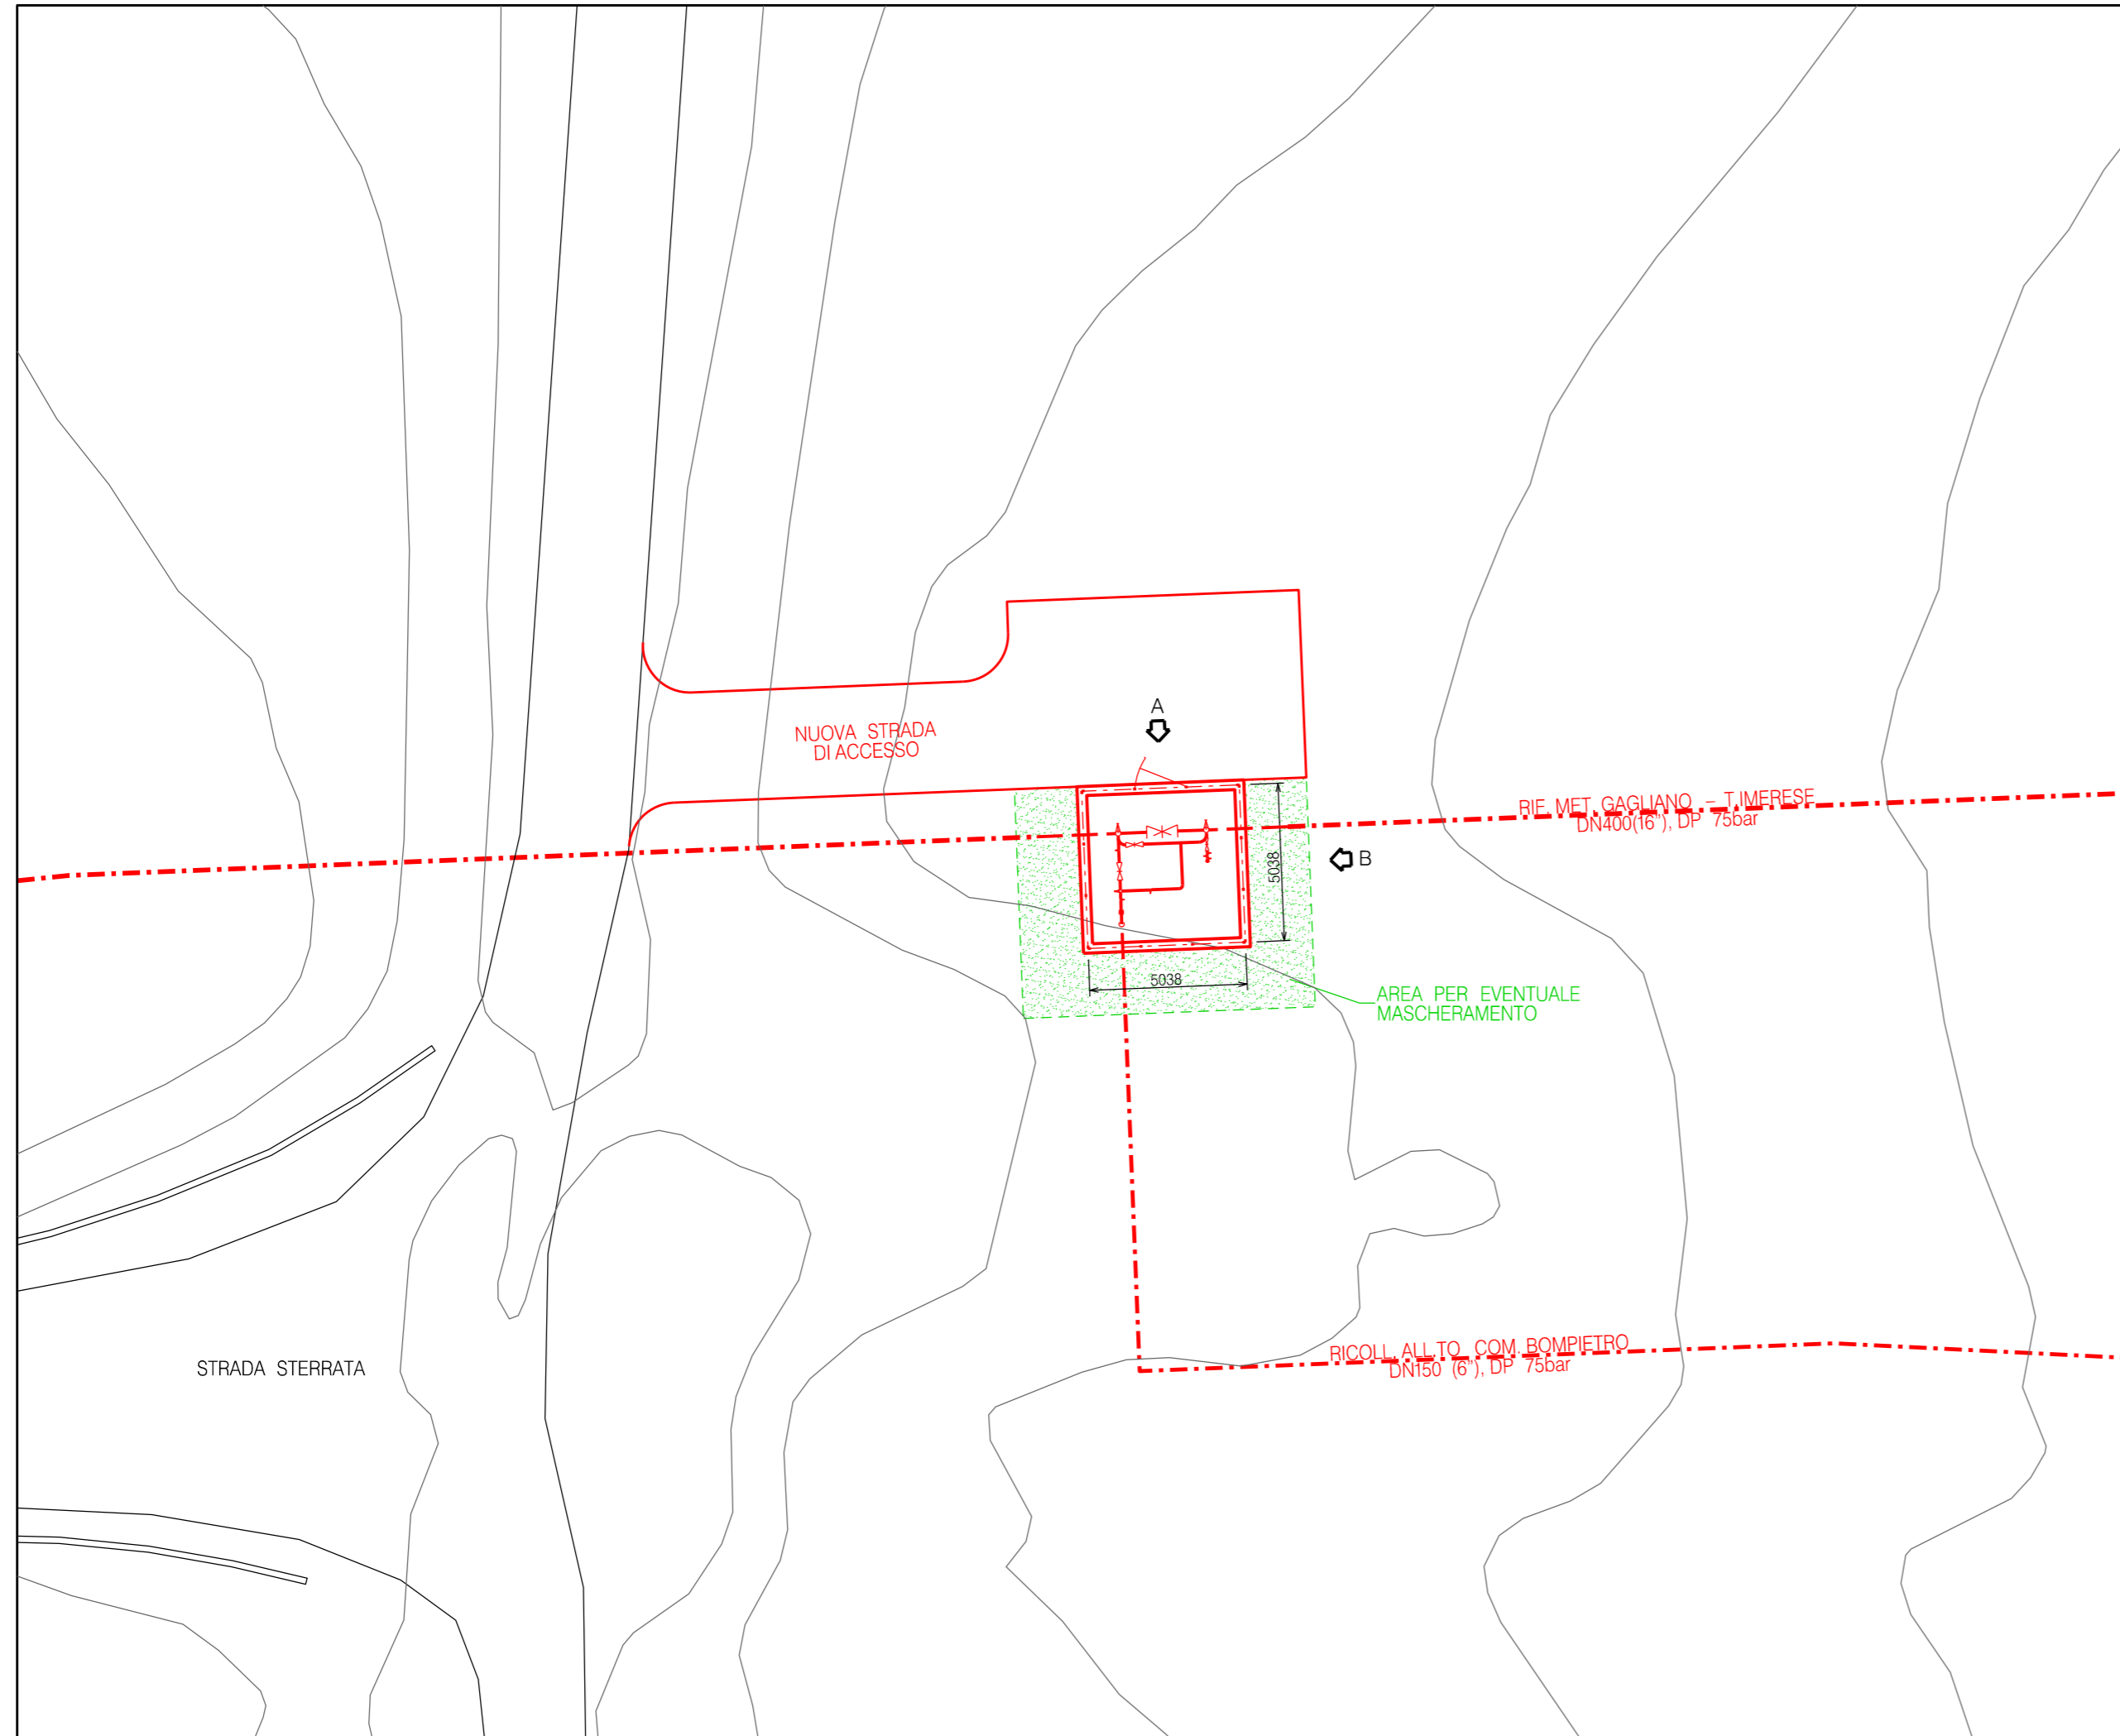


DOCUMENTI DI RIFERIMENTO	N.

NOTE:


TUTTE LE DIMENSIONI SONO INDICATE IN MILLIMETRI (mm)

LEGENDA:


- OPERE ESISTENTI
- OPERE IN PROGETTO
- /// OPERE DA SMANTELLARE

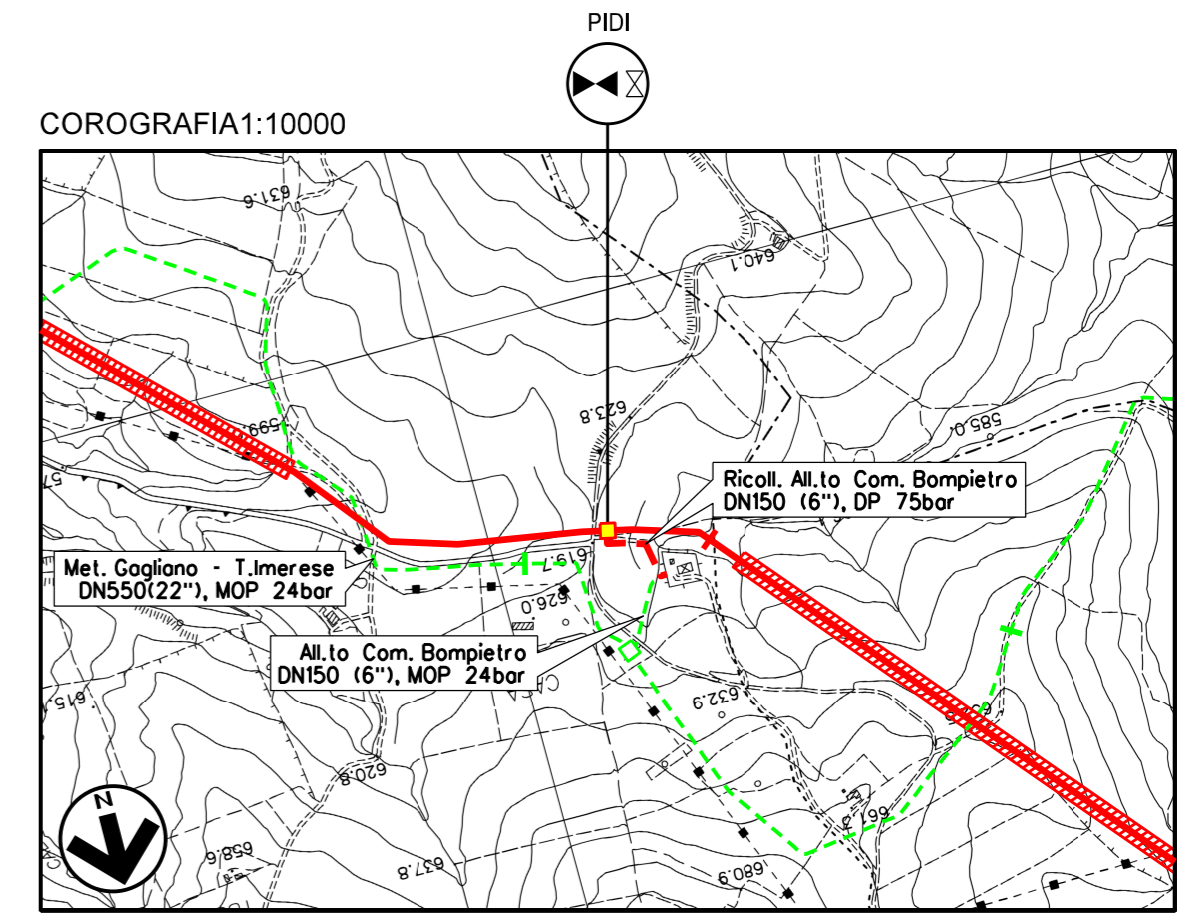

CTR FG. 622050

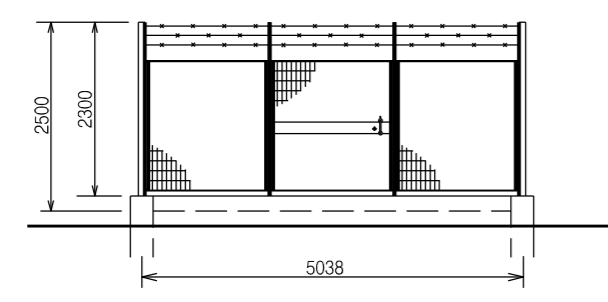

PROSPETTO A – Scala 1:100

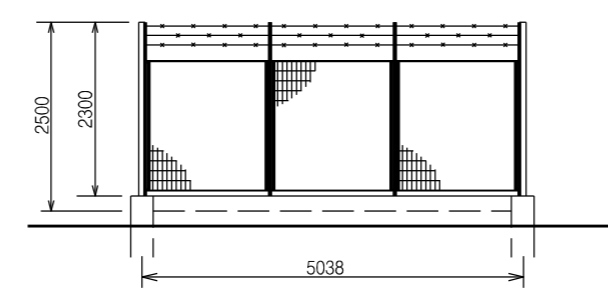


PROSPETTO B – Scala 1:100

00	20-12-19	EMISSIONE		BALLANTE	ANTOGNOLI	PEDINI	
INDICE	DATA	REVISIONI			ELABORATO	VERIFICATO	APPROVATO
				Dis.	SI-1100		
				Fg.	6 di 11		
				Comm.	NR/19188		
				INDICE	00		
				Scala	--		
				Sostituisce il			
				Sostituito dal			
RIF. MET. GAGLIANO – T.IMERESE DN400(16")/DN300(12"), DP 75bar (Fase 2) Intervento 4 SCHEDA IMPIANTO – PIDI Com. di BOMPIETRO (PA), Loc. Casa Incenso							

Il presente disegno è di proprietà aziendale - La Società tutelera' i propri diritti a termine di legge.

STRALCIO PLANIMETRICO - Scala 1:200

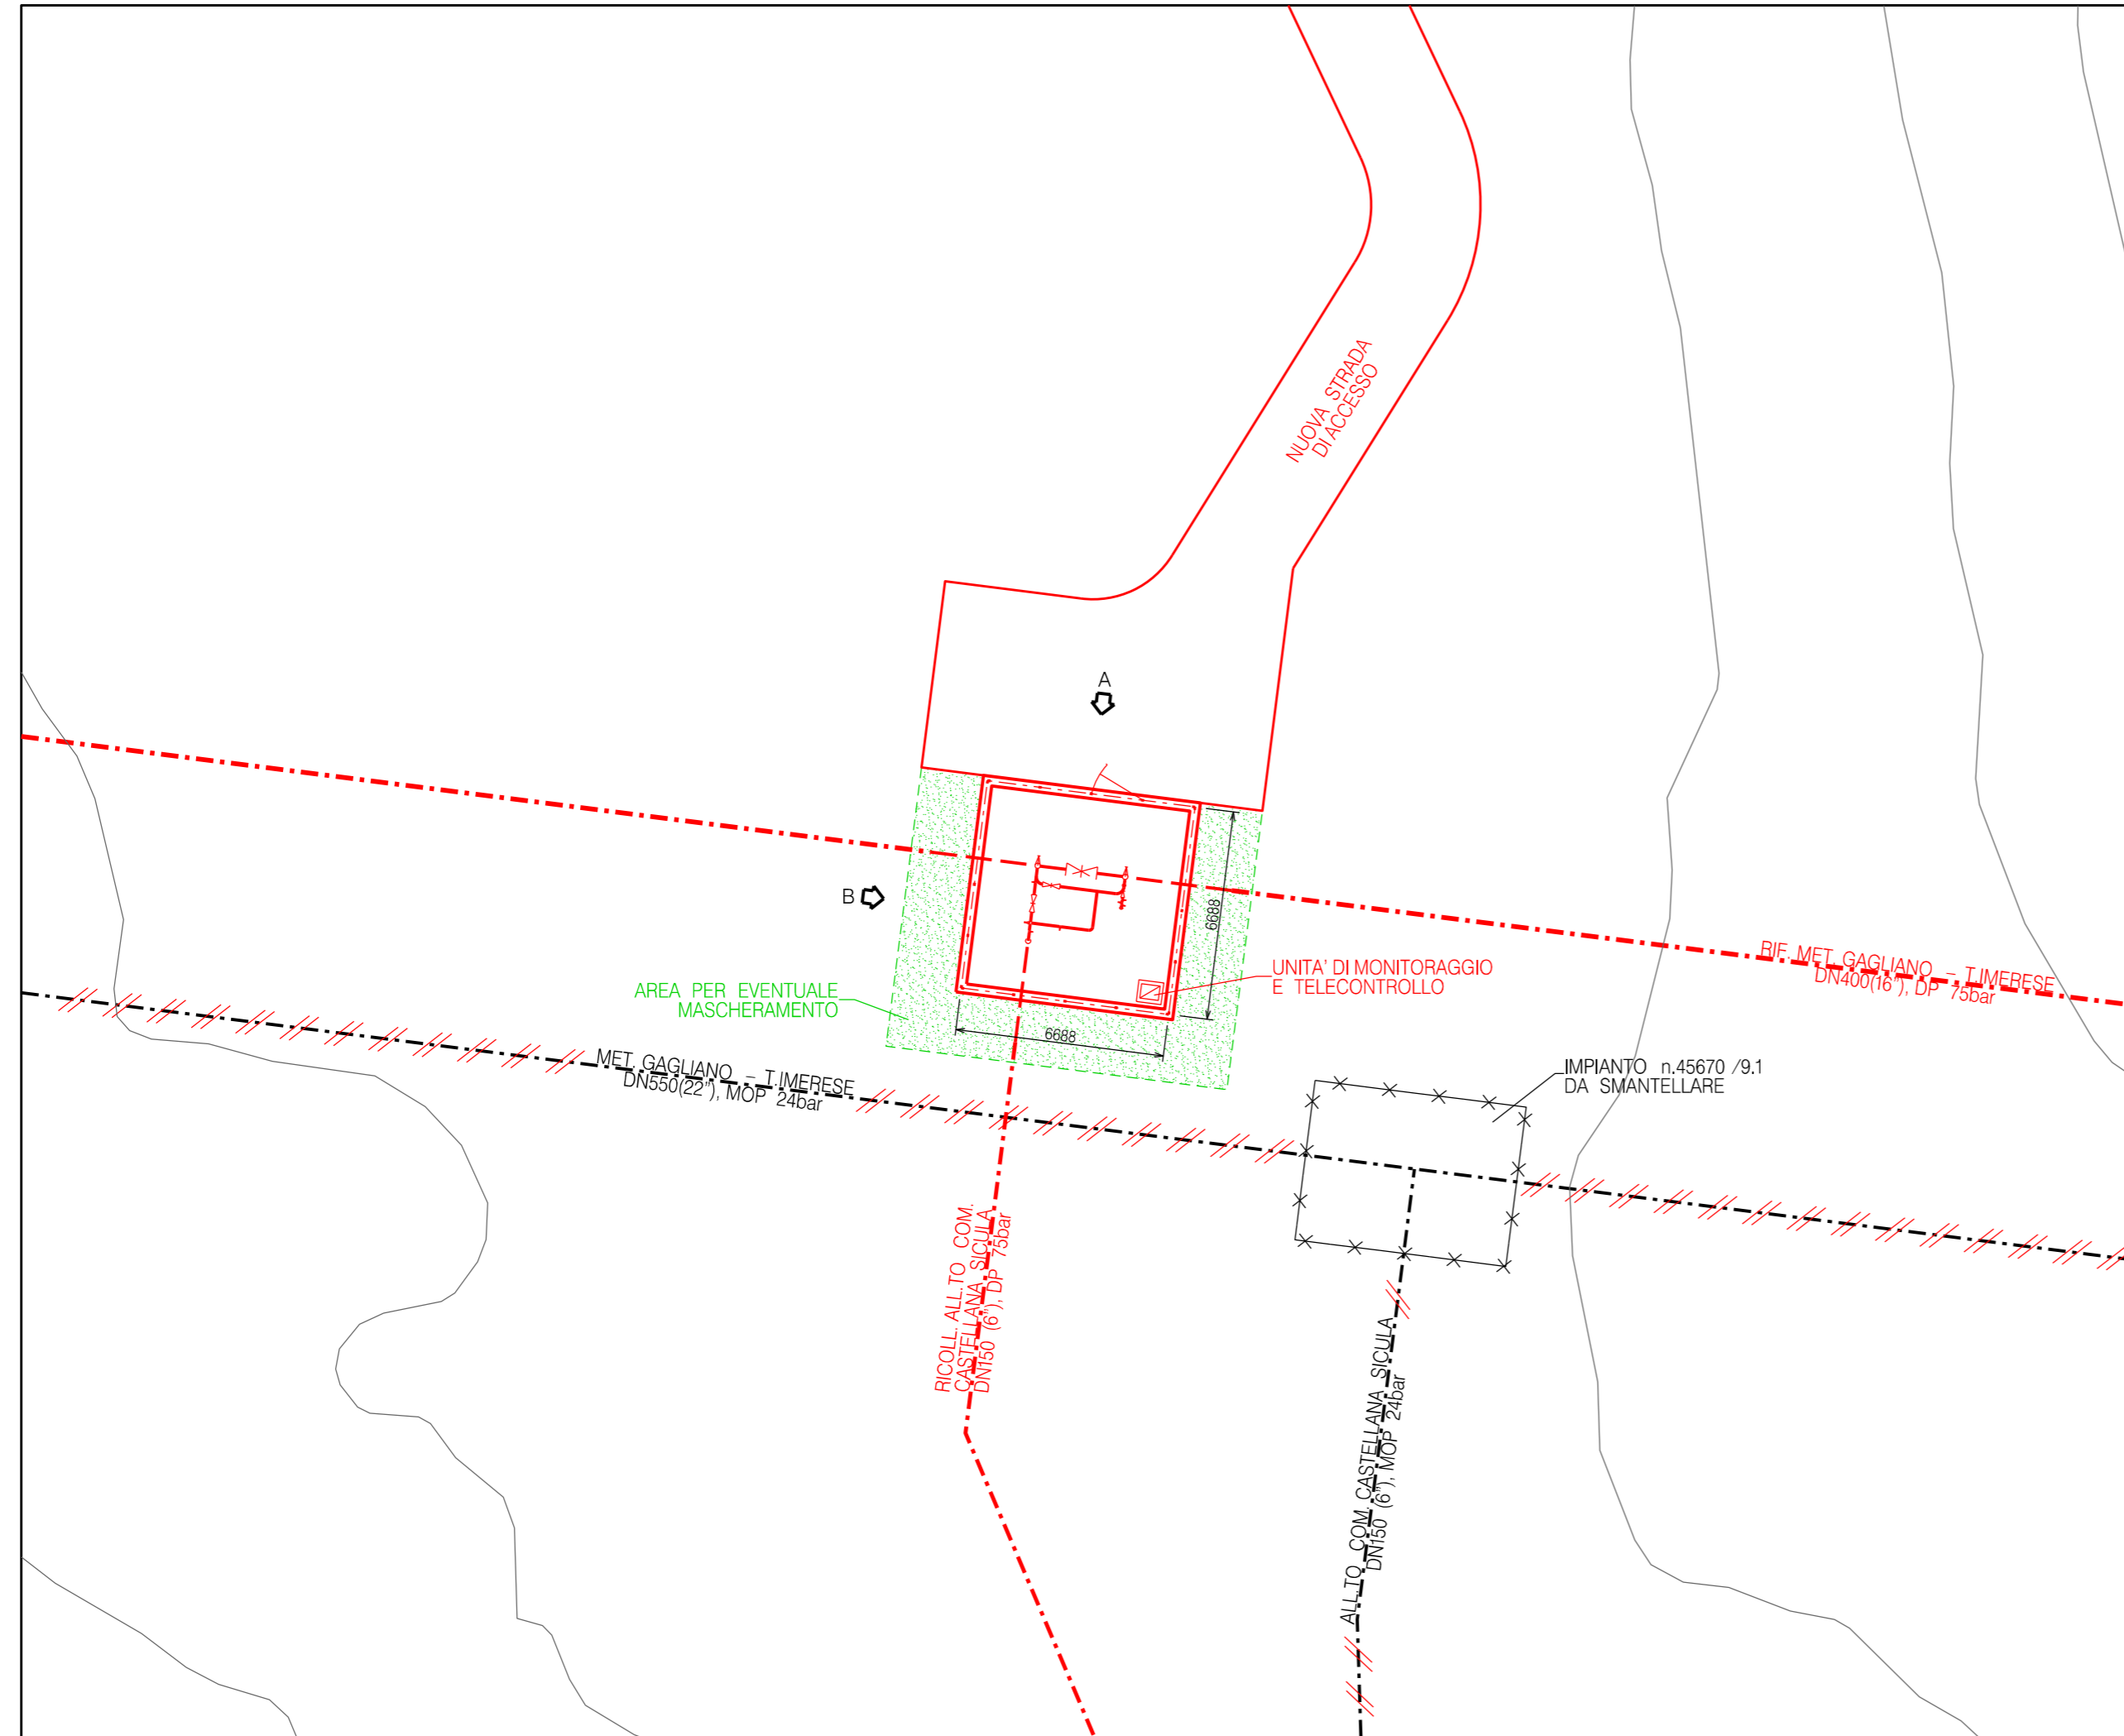



DOCUMENTI DI RIFERIMENTO	N.

NOTE:


TUTTE LE DIMENSIONI SONO INDICATE IN MILLIMETRI (mm)

LEGENDA:

- OPERE ESISTENTI
- OPERE IN PROGETTO
- /// OPERE DA SMANTELLARE

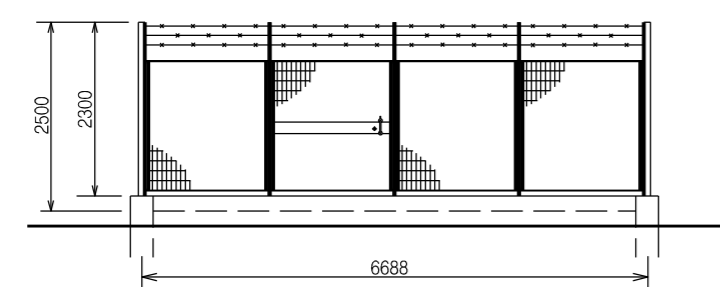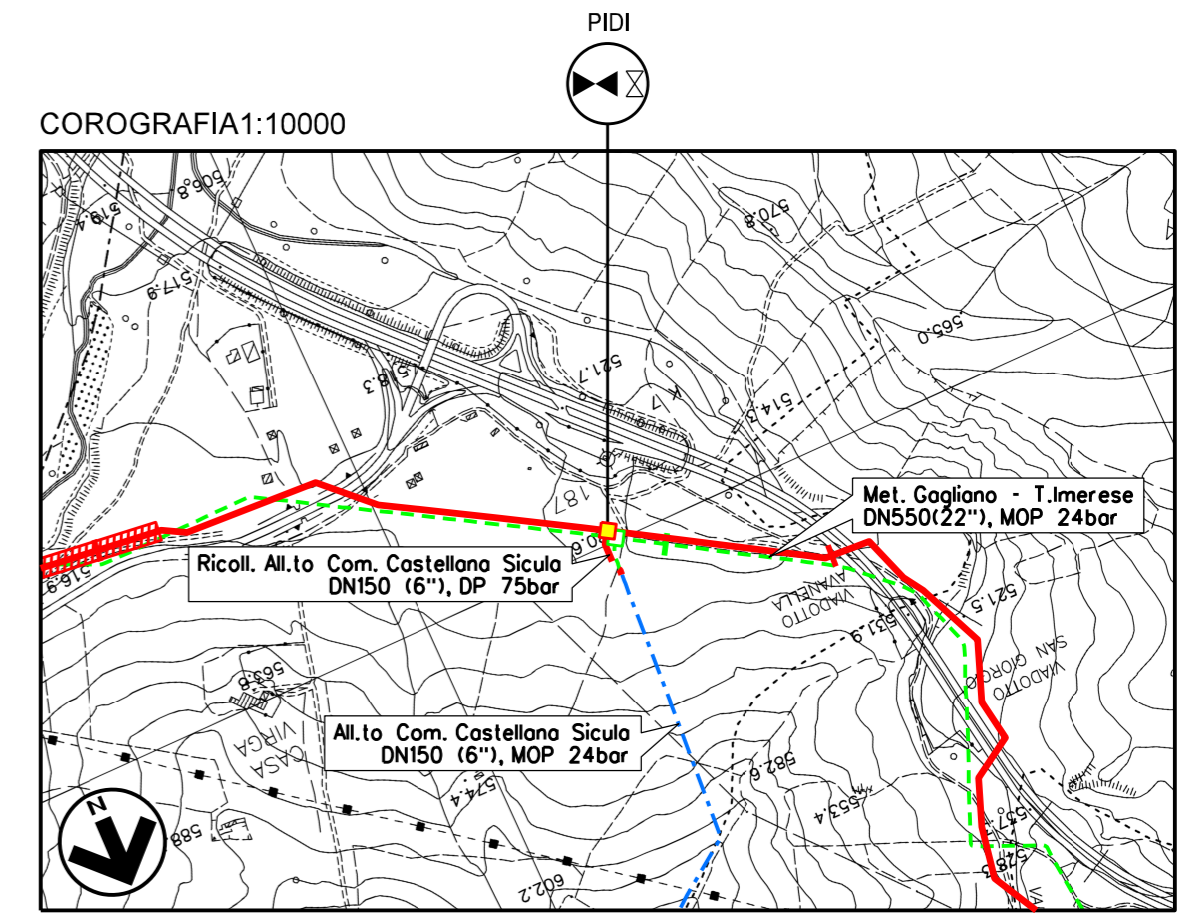

PROSPETTO A - Scala 1:100

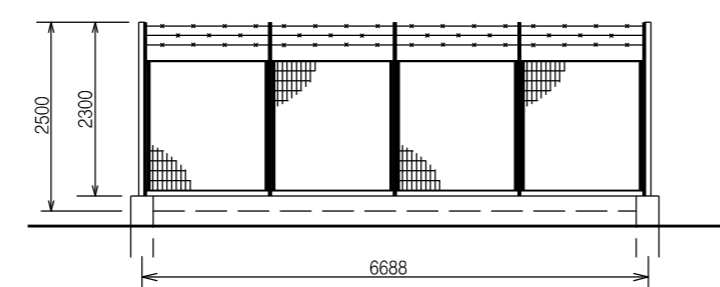


PROSPETTO B - Scala 1:100

00	20-12-19	EMISSIONE	BALLANTE	ANTOGNOLI	PEDINI
INDICE	DATA	REVISIONI	ELABORATO	VERIFICATO	APPROVATO
				Dis. SI-1100	
				Fg. 7 di 11	
				Comm. NR/19188	
				INDICE 00	
				Scala --	
				Sostituisce il	
				Sostituito dal	
RIF. MET. GAGLIANO - T.IMERESE DN400(16'')/DN300(12''), DP 75bar (Fase 2) Intervento 4 SCHEDA IMPIANTO - PIDI Com. di PETRALIA SOTTANA (PA), Loc. Irosa					

Il presente disegno e' di proprieta' aziendale - La Societa' tutelera' i propri diritti a termine di legge.

STRALCIO PLANIMETRICO - Scala 1:200

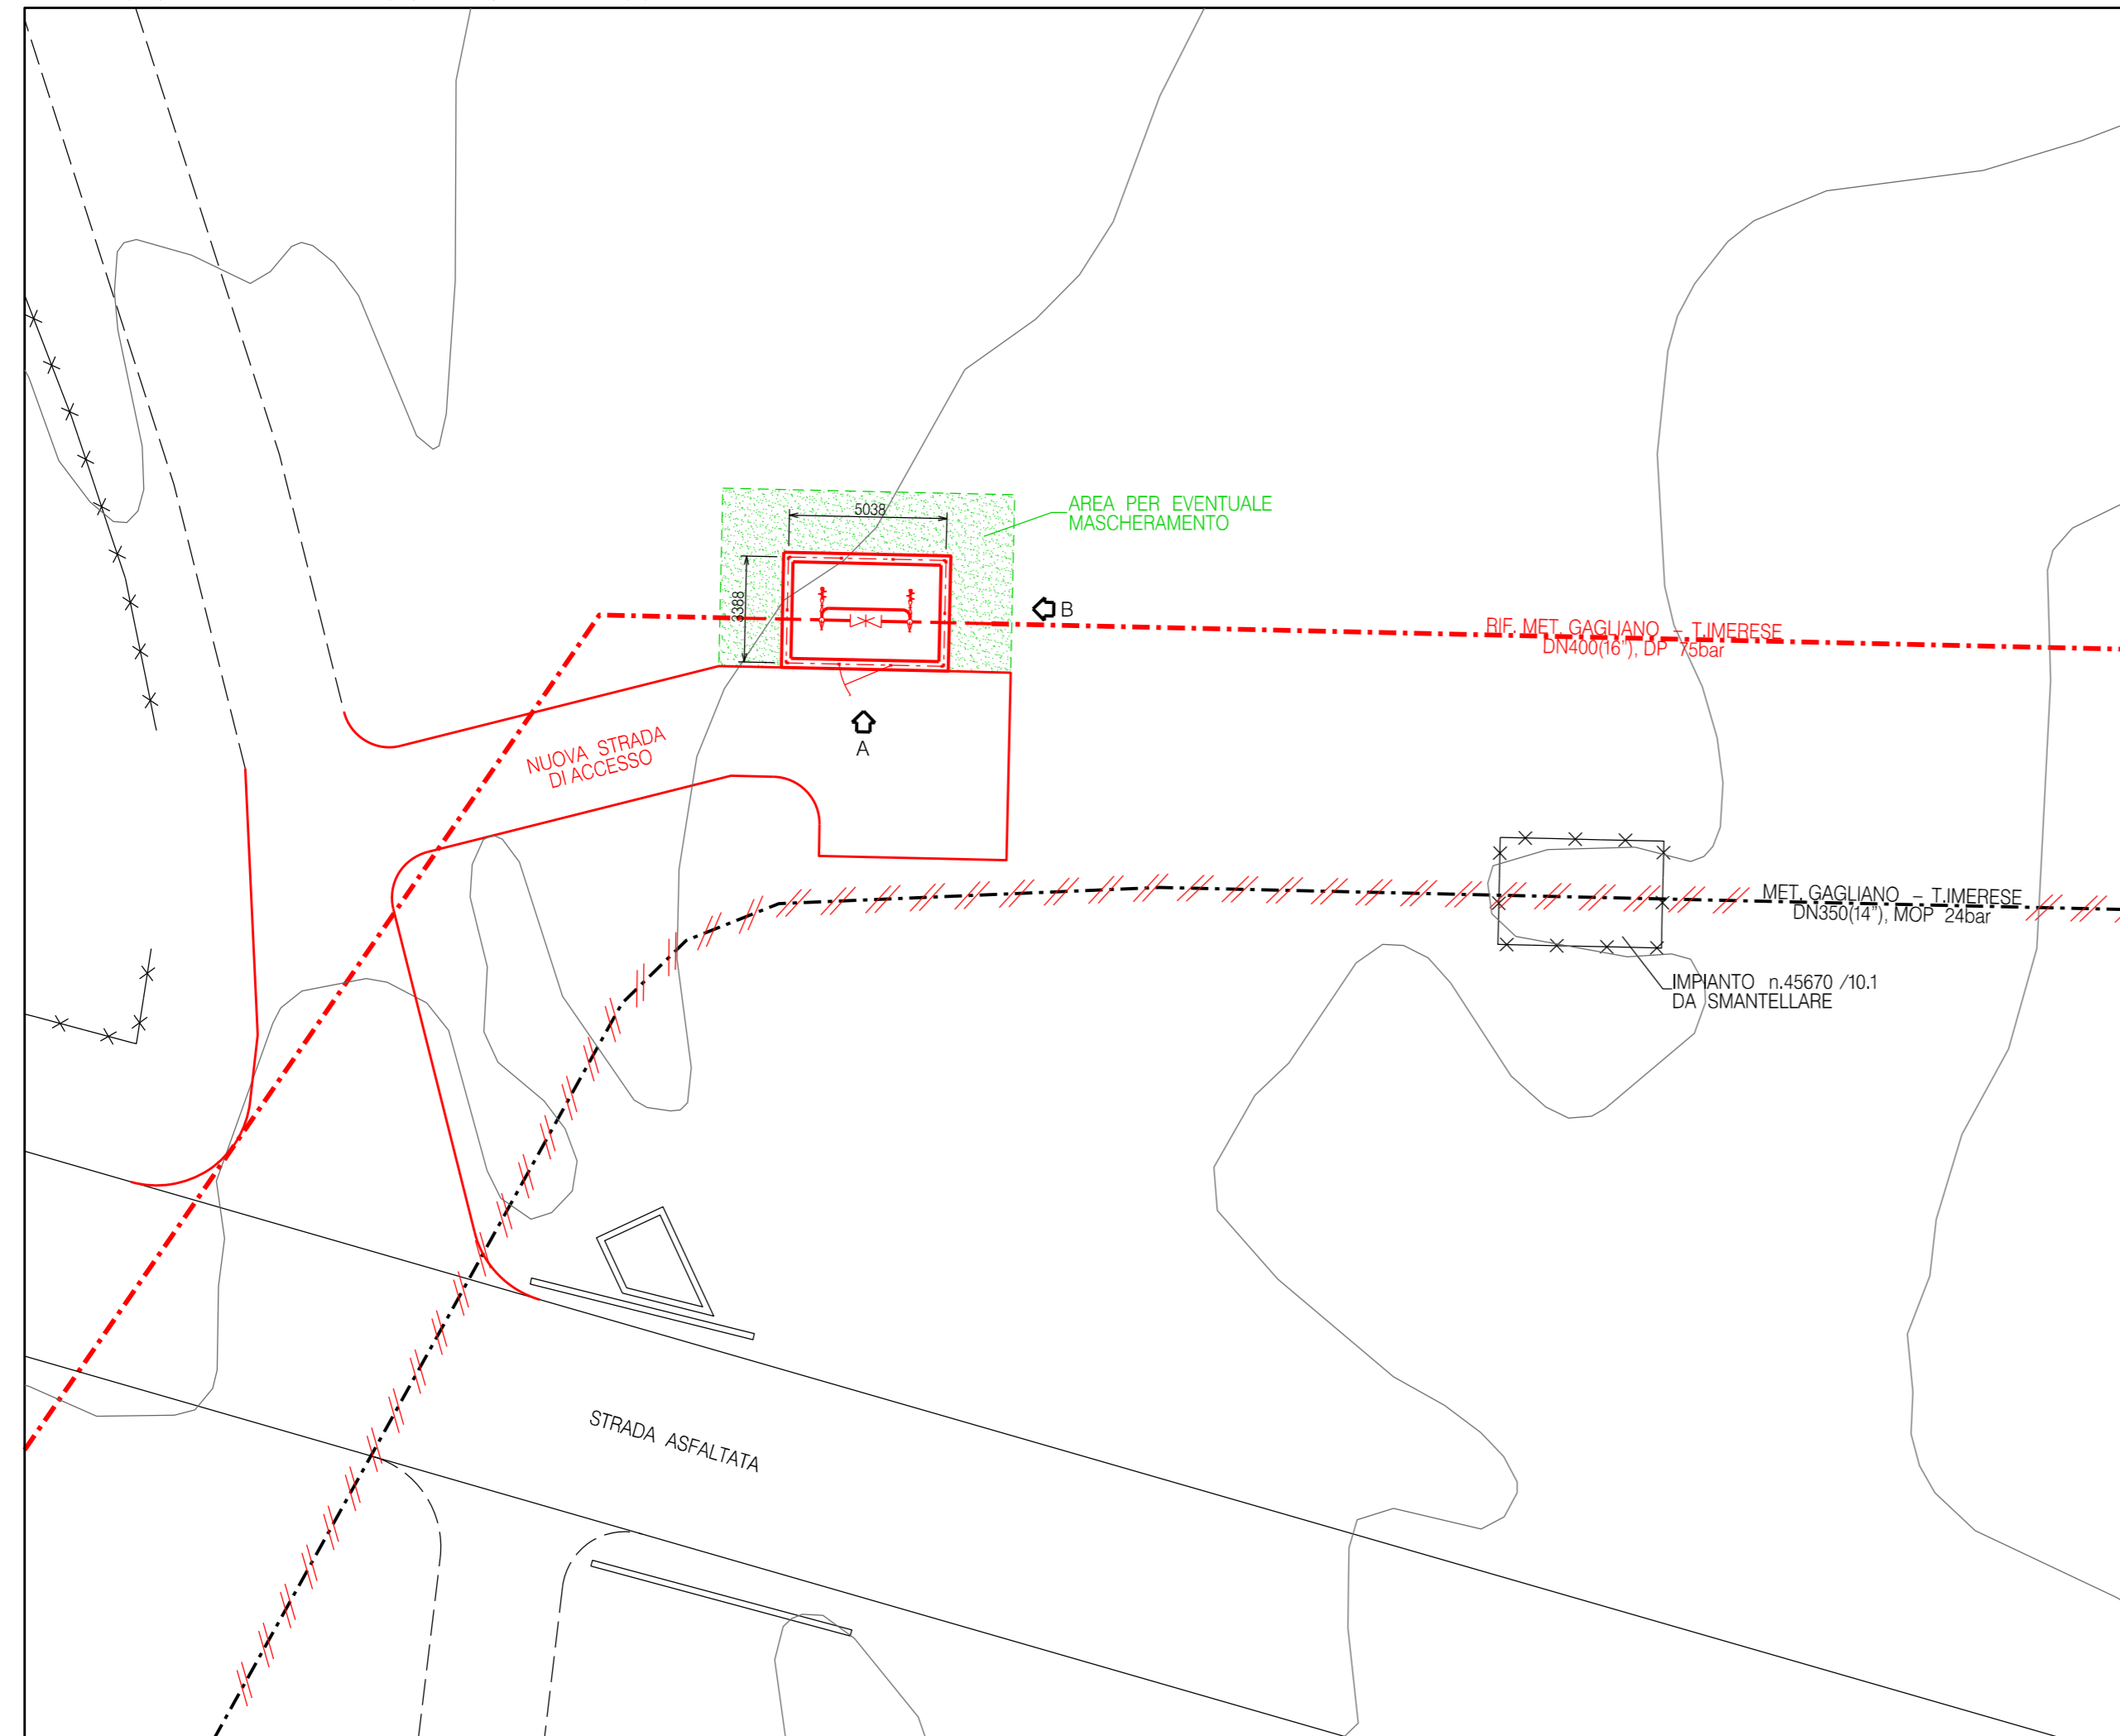


DOCUMENTI DI RIFERIMENTO	N.

NOTE:


TUTTE LE DIMENSIONI SONO INDICATE IN MILLIMETRI (mm)

LEGENDA:


- OPERE ESISTENTI
- OPERE IN PROGETTO
- /// OPERE DA SMANTELLARE

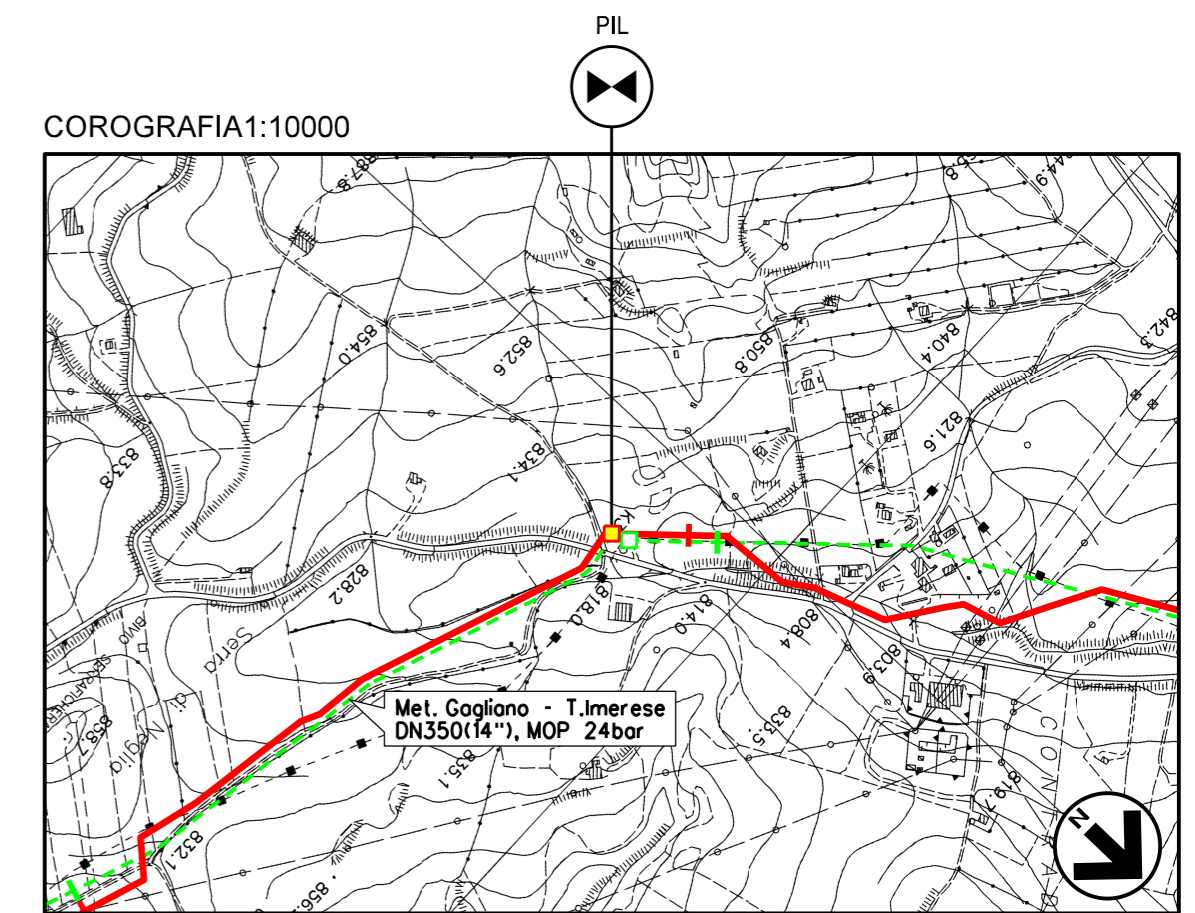

CTR. FG. 621040

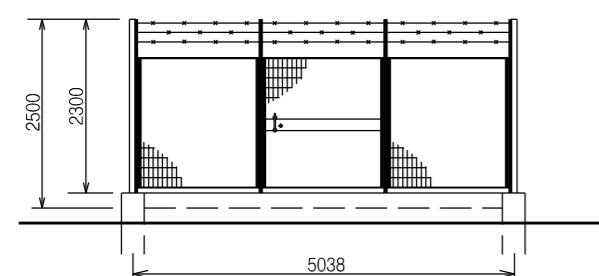

PROSPETTO A - Scala 1:100


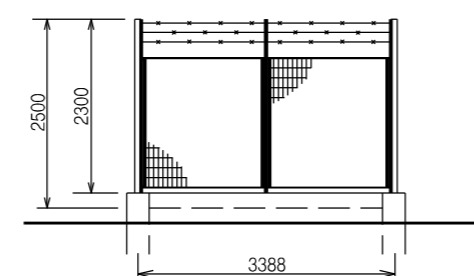


PROSPETTO B - Scala 1:100

00	20-12-19	EMISSIONE	BALLANTE	ANTOGNOLI	PEDINI
INDICE	DATA	REVISIONI	ELABORATO	VERIFICATO	APPROVATO
				Dis. SI-1100	
				Fg. 8 di 11	
RIF. MET. GAGLIANO - T.IMERESE DN400(16")/DN300(12"), DP 75bar (Fase 2)			Comm. NR/19188		
Intervento 8			INDICE 00		
SCHEDA IMPIANTO - PIL Com. di CALTAVUTURO (PA), Loc. Contrada Balate			Scala --		
			Sostituisce il		
			Sostituito dal		


Il presente disegno e' di proprieta' aziendale - La Societa' tutelera' i propri diritti a termine di legge.

STRALCIO PLANIMETRICO – Scala 1:200

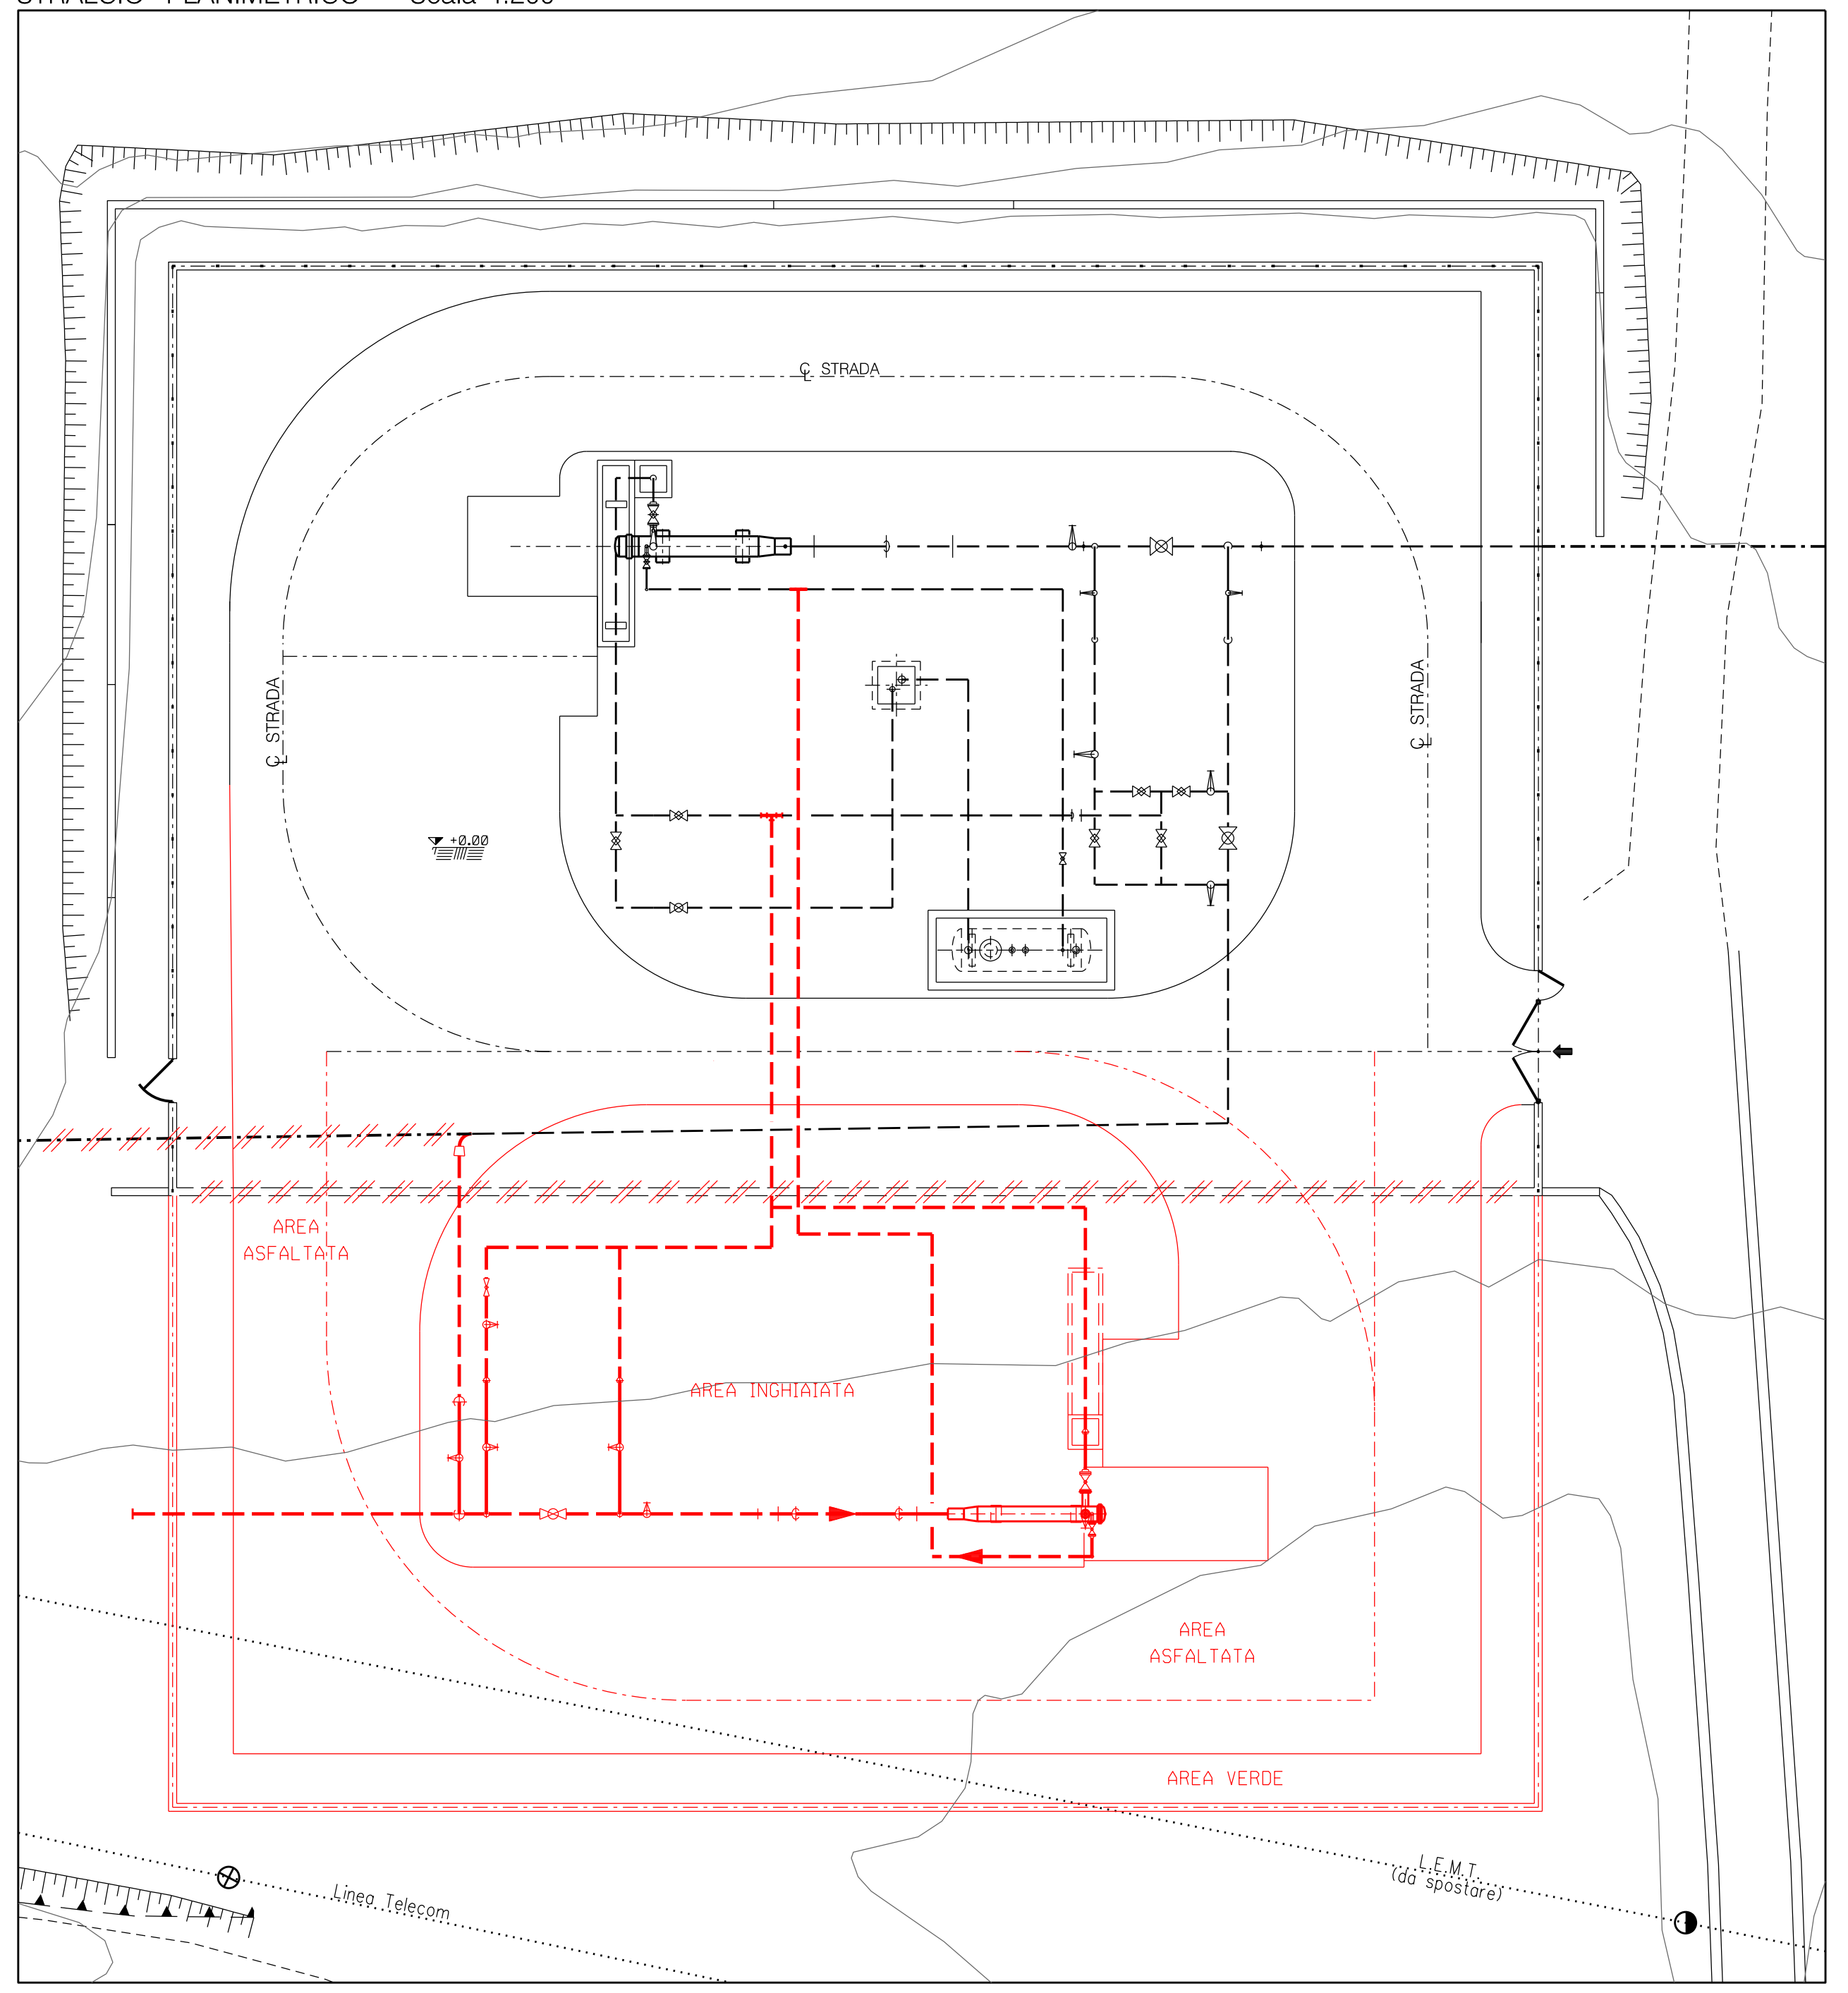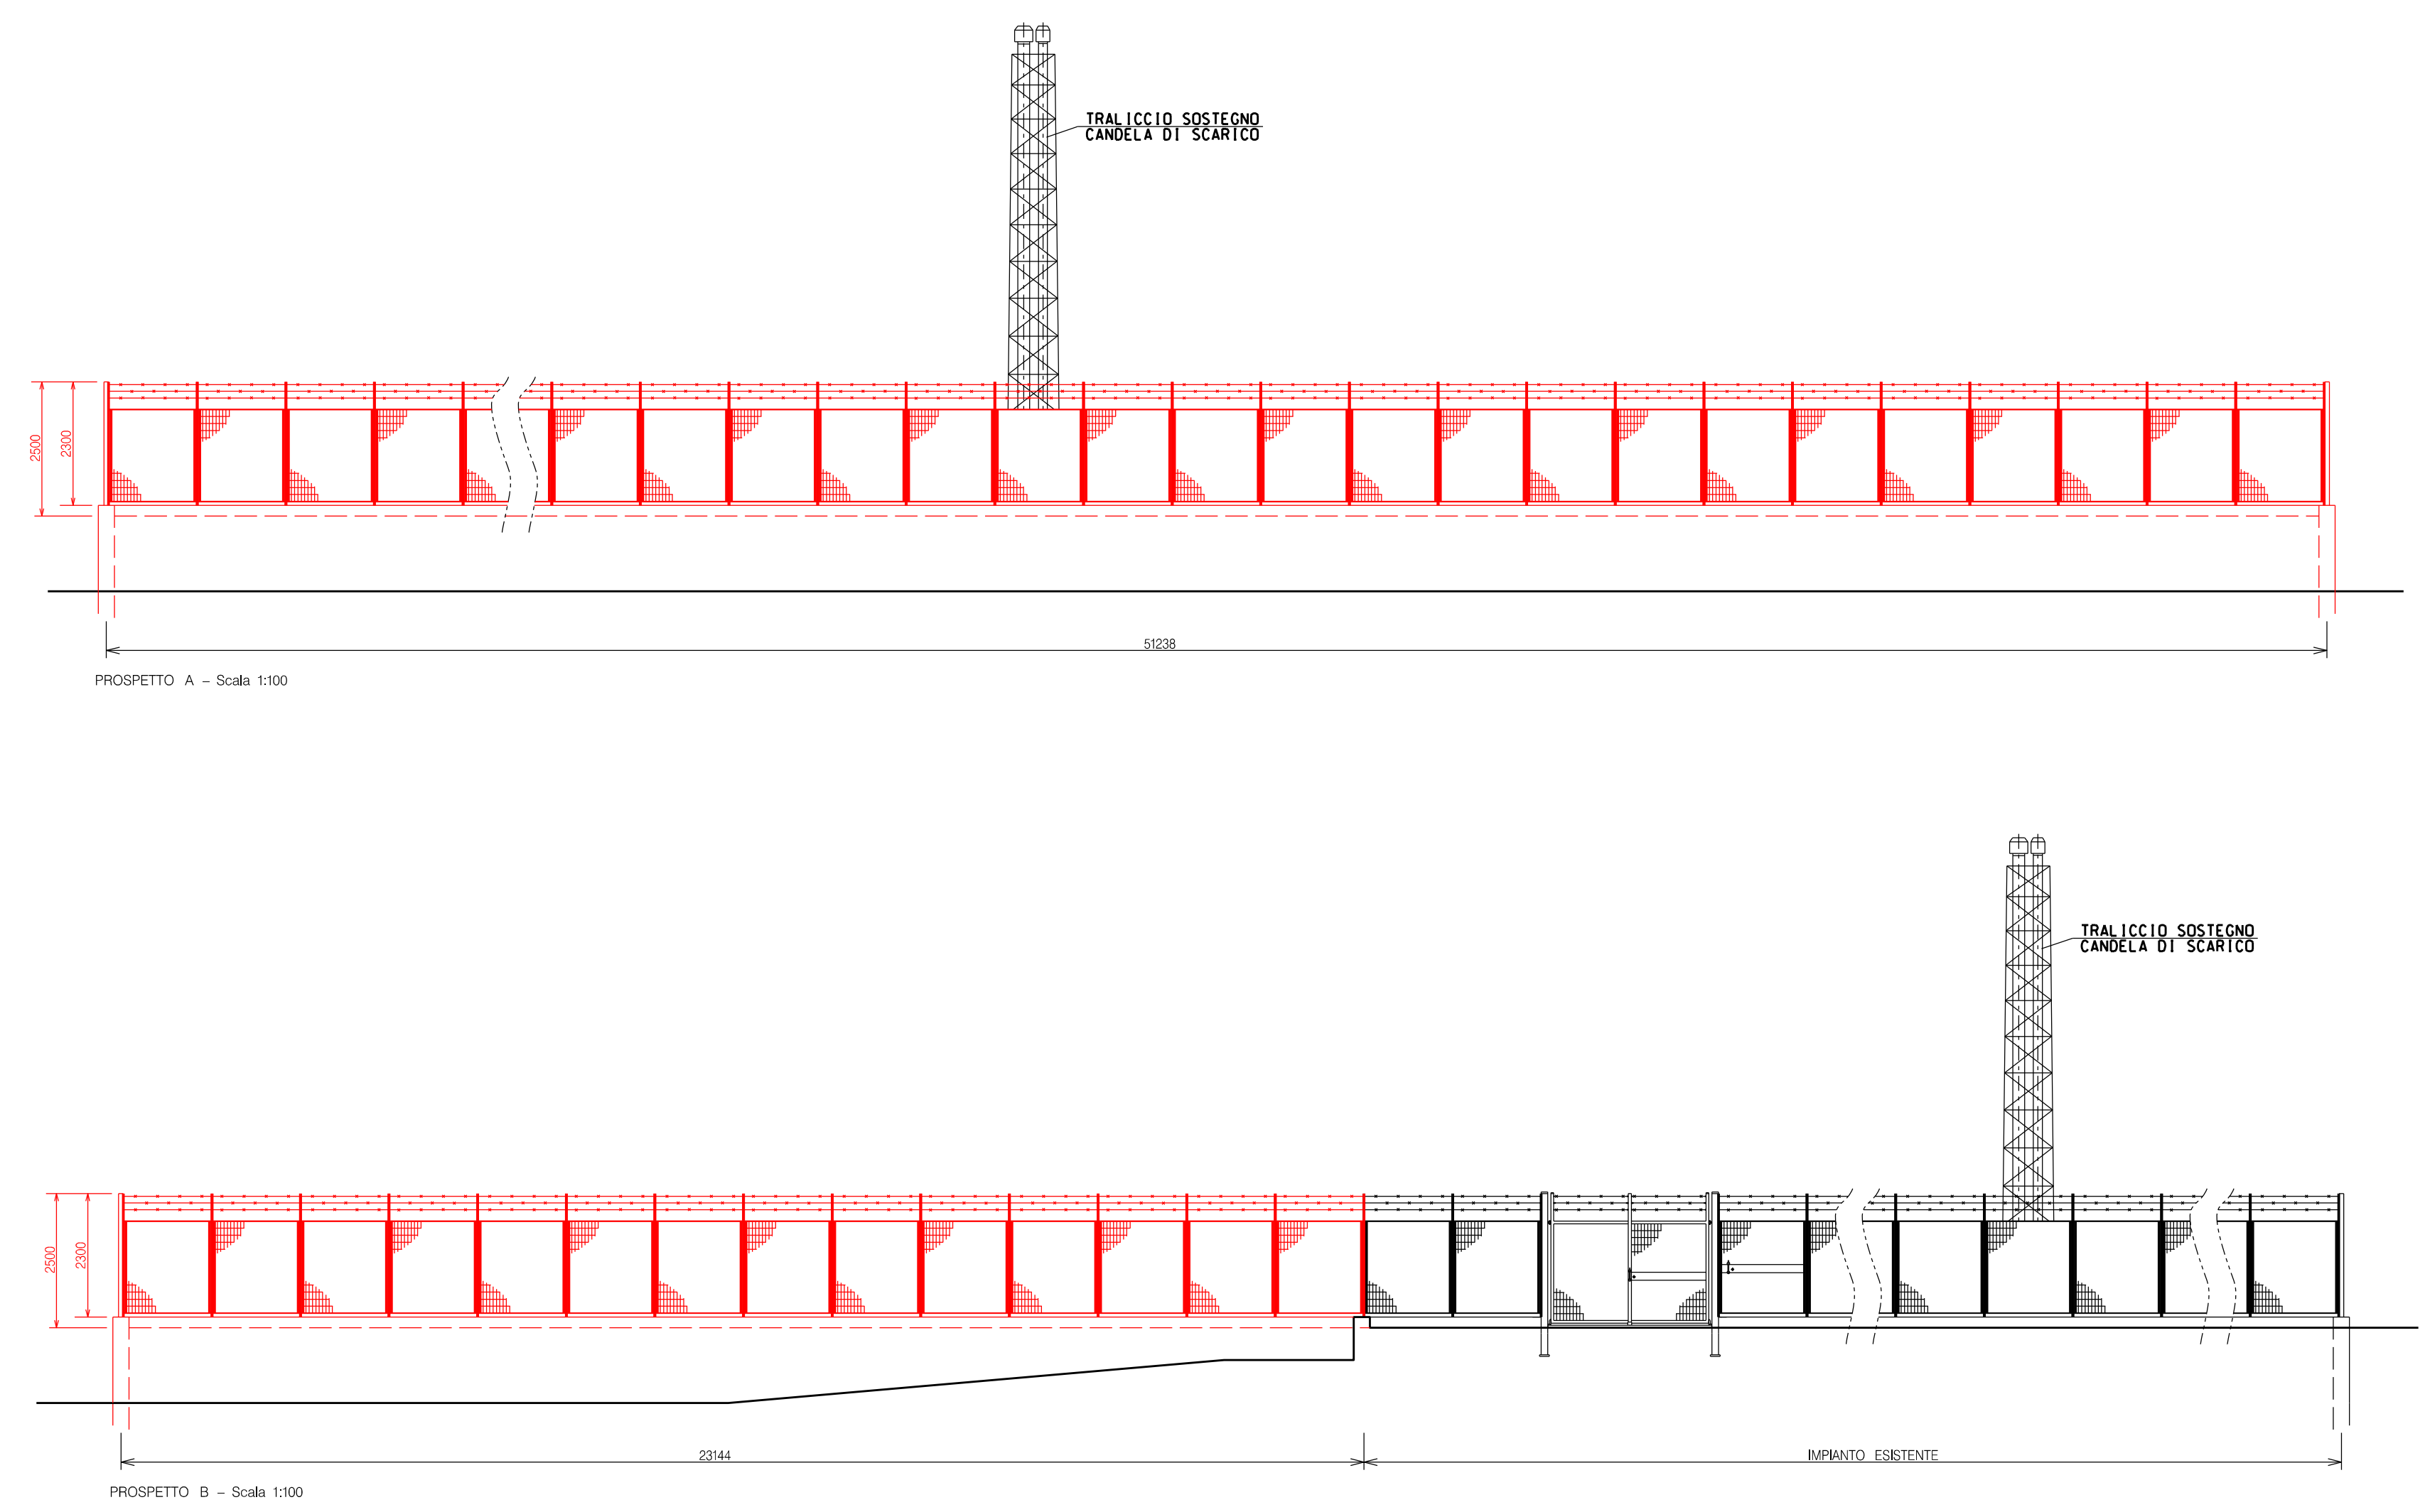

NOTE:
TUTTE LE DIMENSIONI SONO INDICATE IN MILLIMETRI (mm)


LEGENDA:
 — OPERE ESISTENTI
 — — OPERE IN PROGETTO
 // // OPERE DA SMANTELLARE

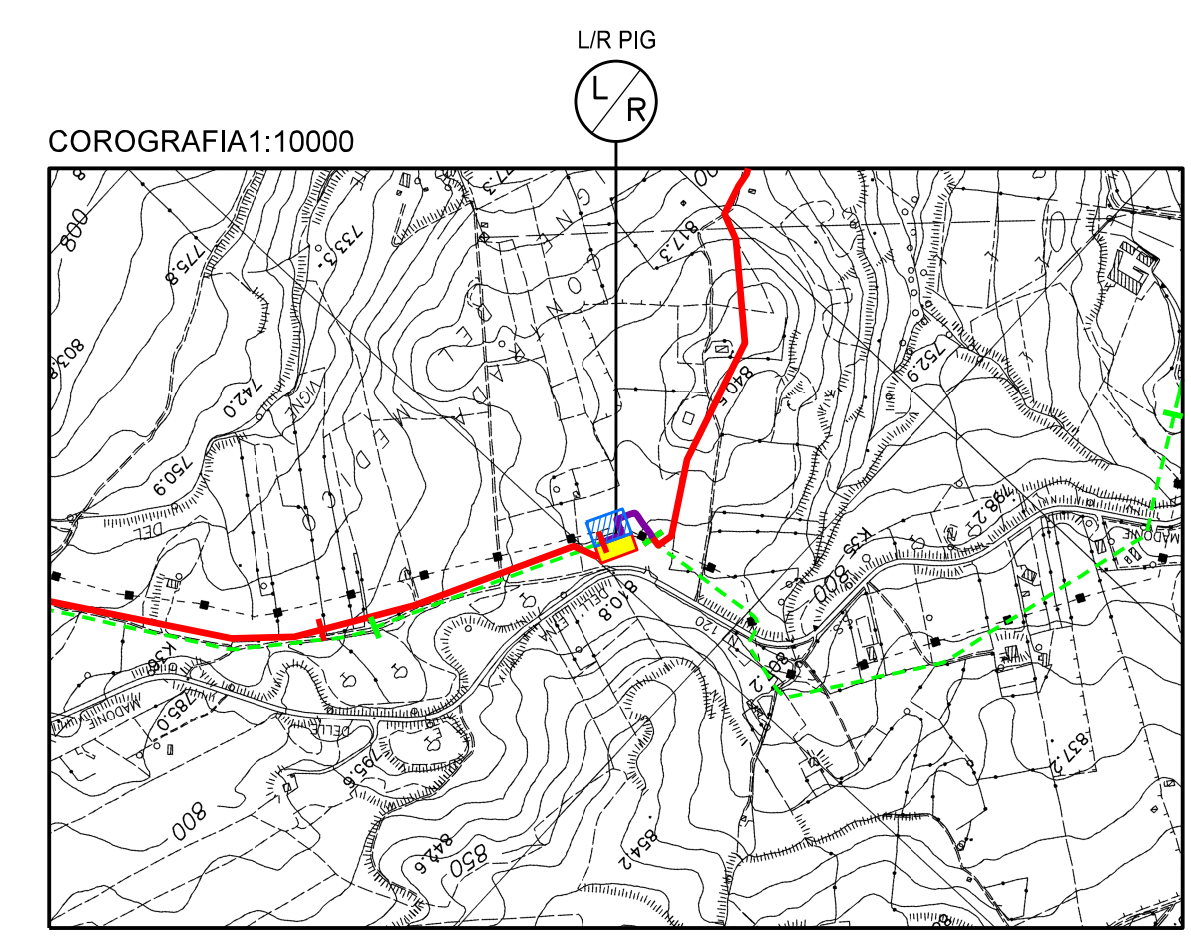

00	20-12-19	EMISSIONE	BALLANTE	ANTOGNOLI	PEDINI
INDICE	DATA	REVISIONI	ELABORATO	VERIFICATO	APPROVATO
				Dis. SI-1100	
RIF. MET. GAGLIANO – T.IMERESE		DN400(16")/DN300(12"), DP 75bar (Fase 2)		Fg. 9 di 11	
Intervento 8		Comm. NR/19188		Scala --	
SCHEDA IMPIANTO – STAZIONE DI L/R PIG		Com. di CALTAVUTURO (PA)		Sostituito da	
				Sostituito da	

Il presente disegno è di proprietà intellettuale di Enereco - La Società tutelata a termine di legge.

STRALCIO PLANIMETRICO – Scala 1:200

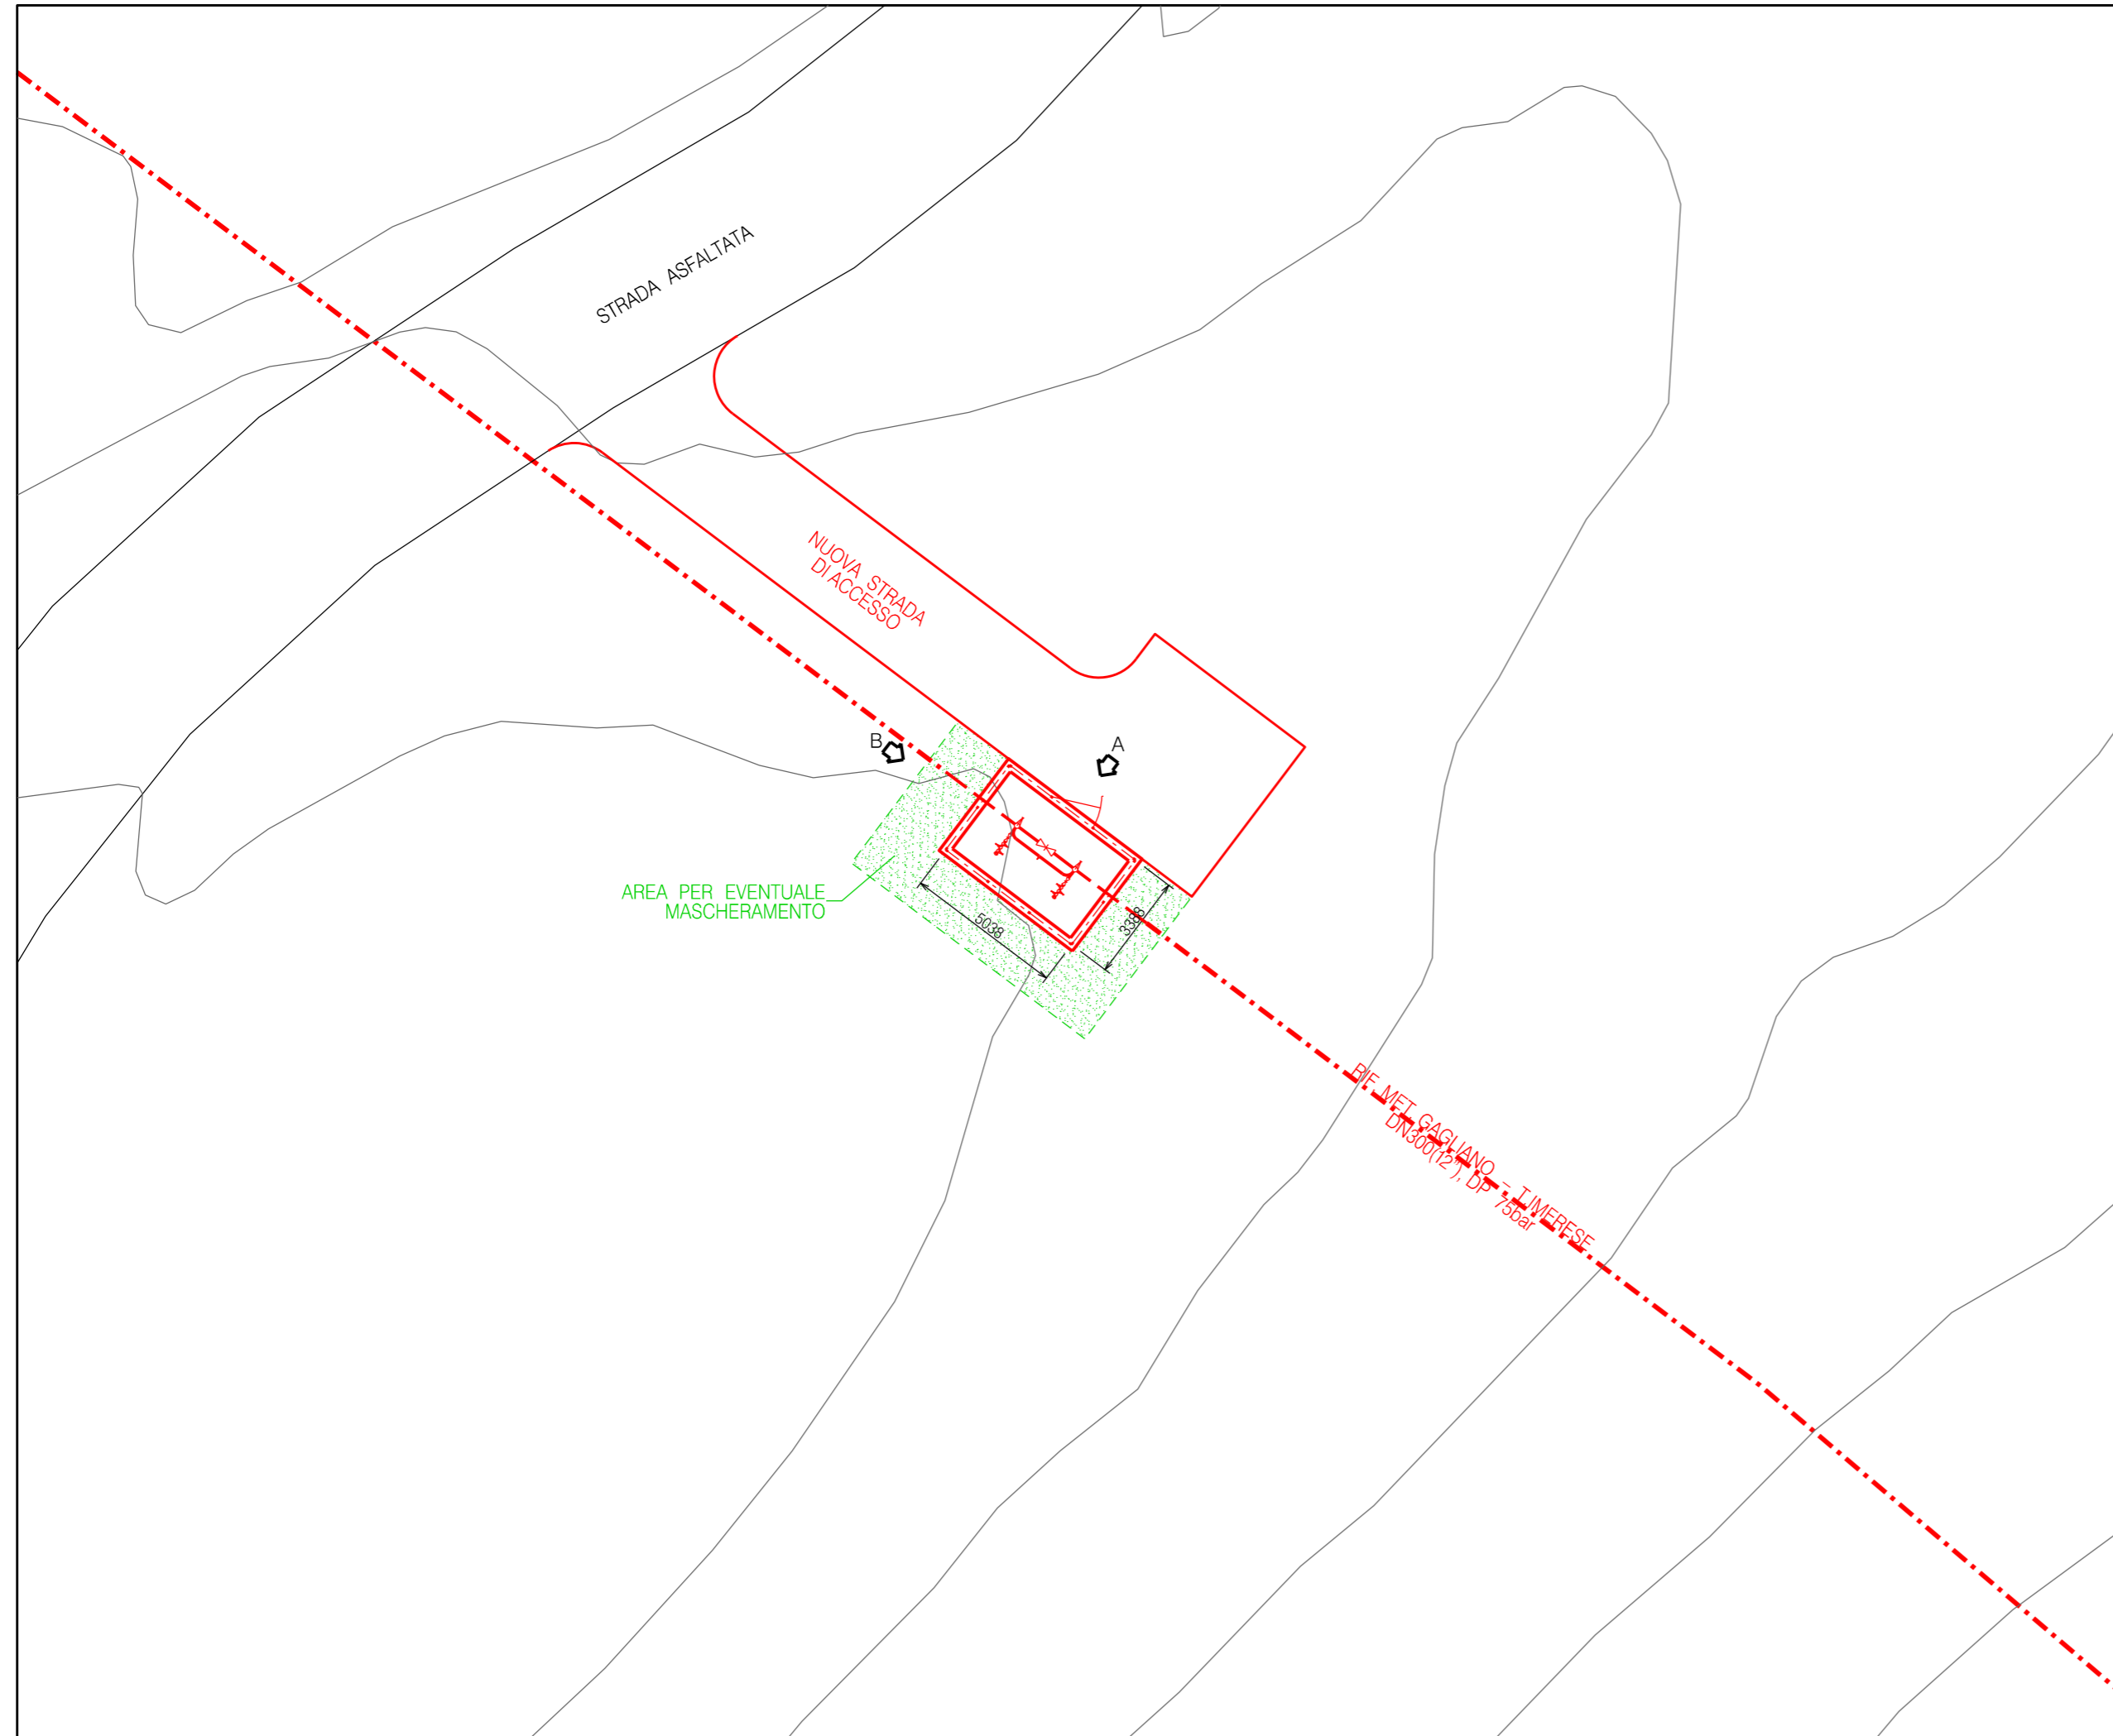


DOCUMENTI DI RIFERIMENTO	N.

NOTE:


TUTTE LE DIMENSIONI SONO INDICATE IN MILLIMETRI (mm)

LEGENDA:


- OPERE ESISTENTI
- OPERE IN PROGETTO
- /// OPERE DA SMANTELLARE

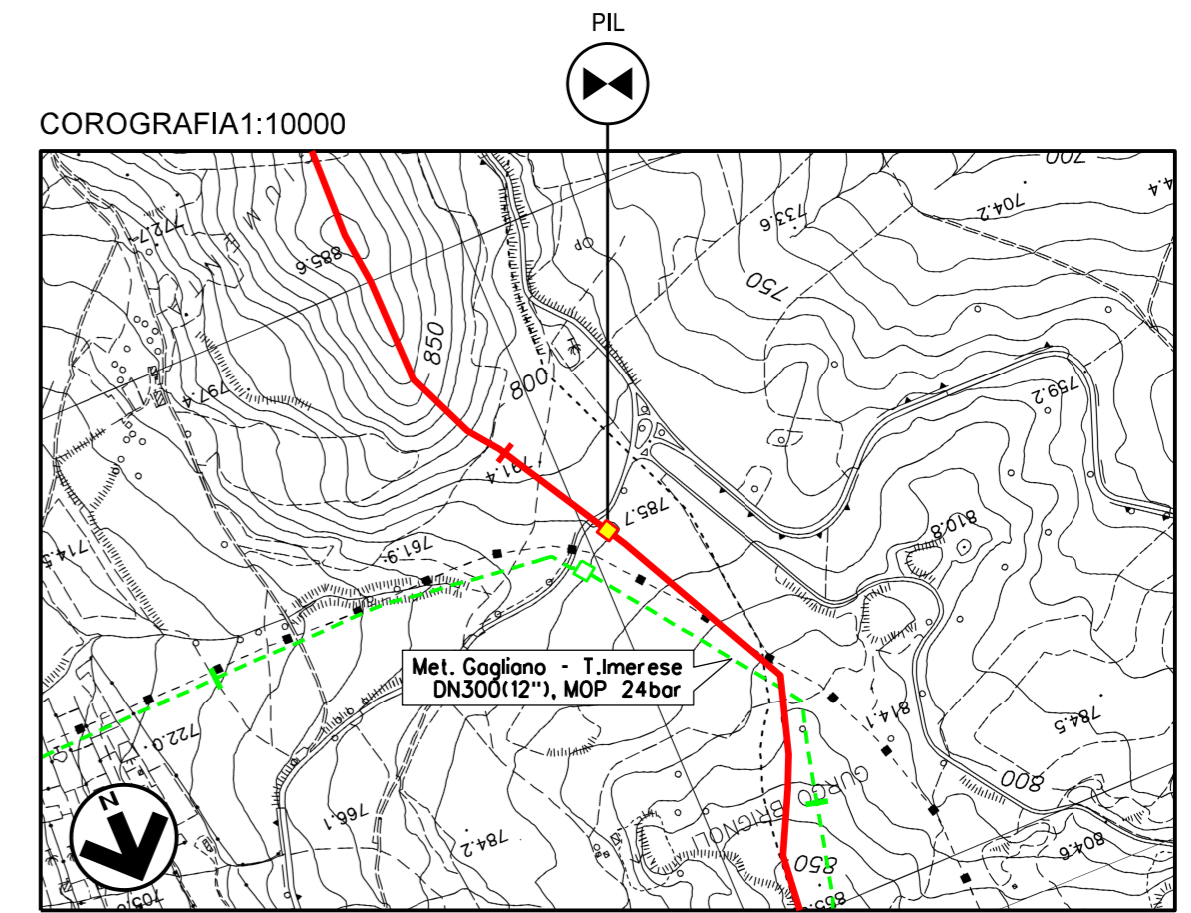

CTR FG. 621030

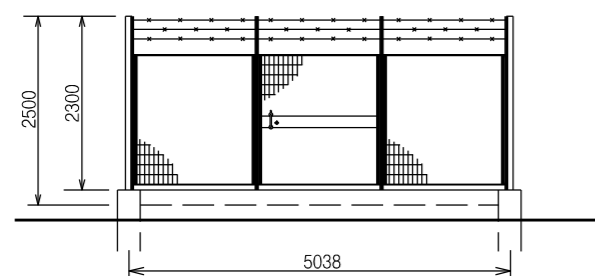


PROSPETTO A – Scala 1:100

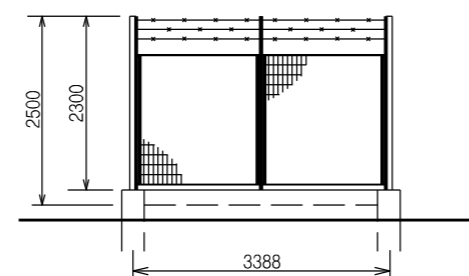

PROSPETTO B – Scala 1:100

00	20-12-19	EMISSIONE	BALLANTE	ANTOGNOLI	PEDINI
INDICE	DATA	REVISIONI	ELABORATO	VERIFICATO	APPROVATO
				Dis. SI-1100	
RIF. MET. GAGLIANO – T.IMERESE DN400(16")/DN300(12"), DP 75bar (Fase 2)		Intervento 9		Fg. 10 di 11	
Com. di CALTAVUTURO (PA), Loc. Gurgo Brignoli		Scheda Impianto – PIL		Comm. NR/19188	
Sostituisce il		Sostituito dal		INDICE 00	
Scala --		Sostituisce il		Sostituito dal	

STRALCIO PLANIMETRICO – Scala 1:200

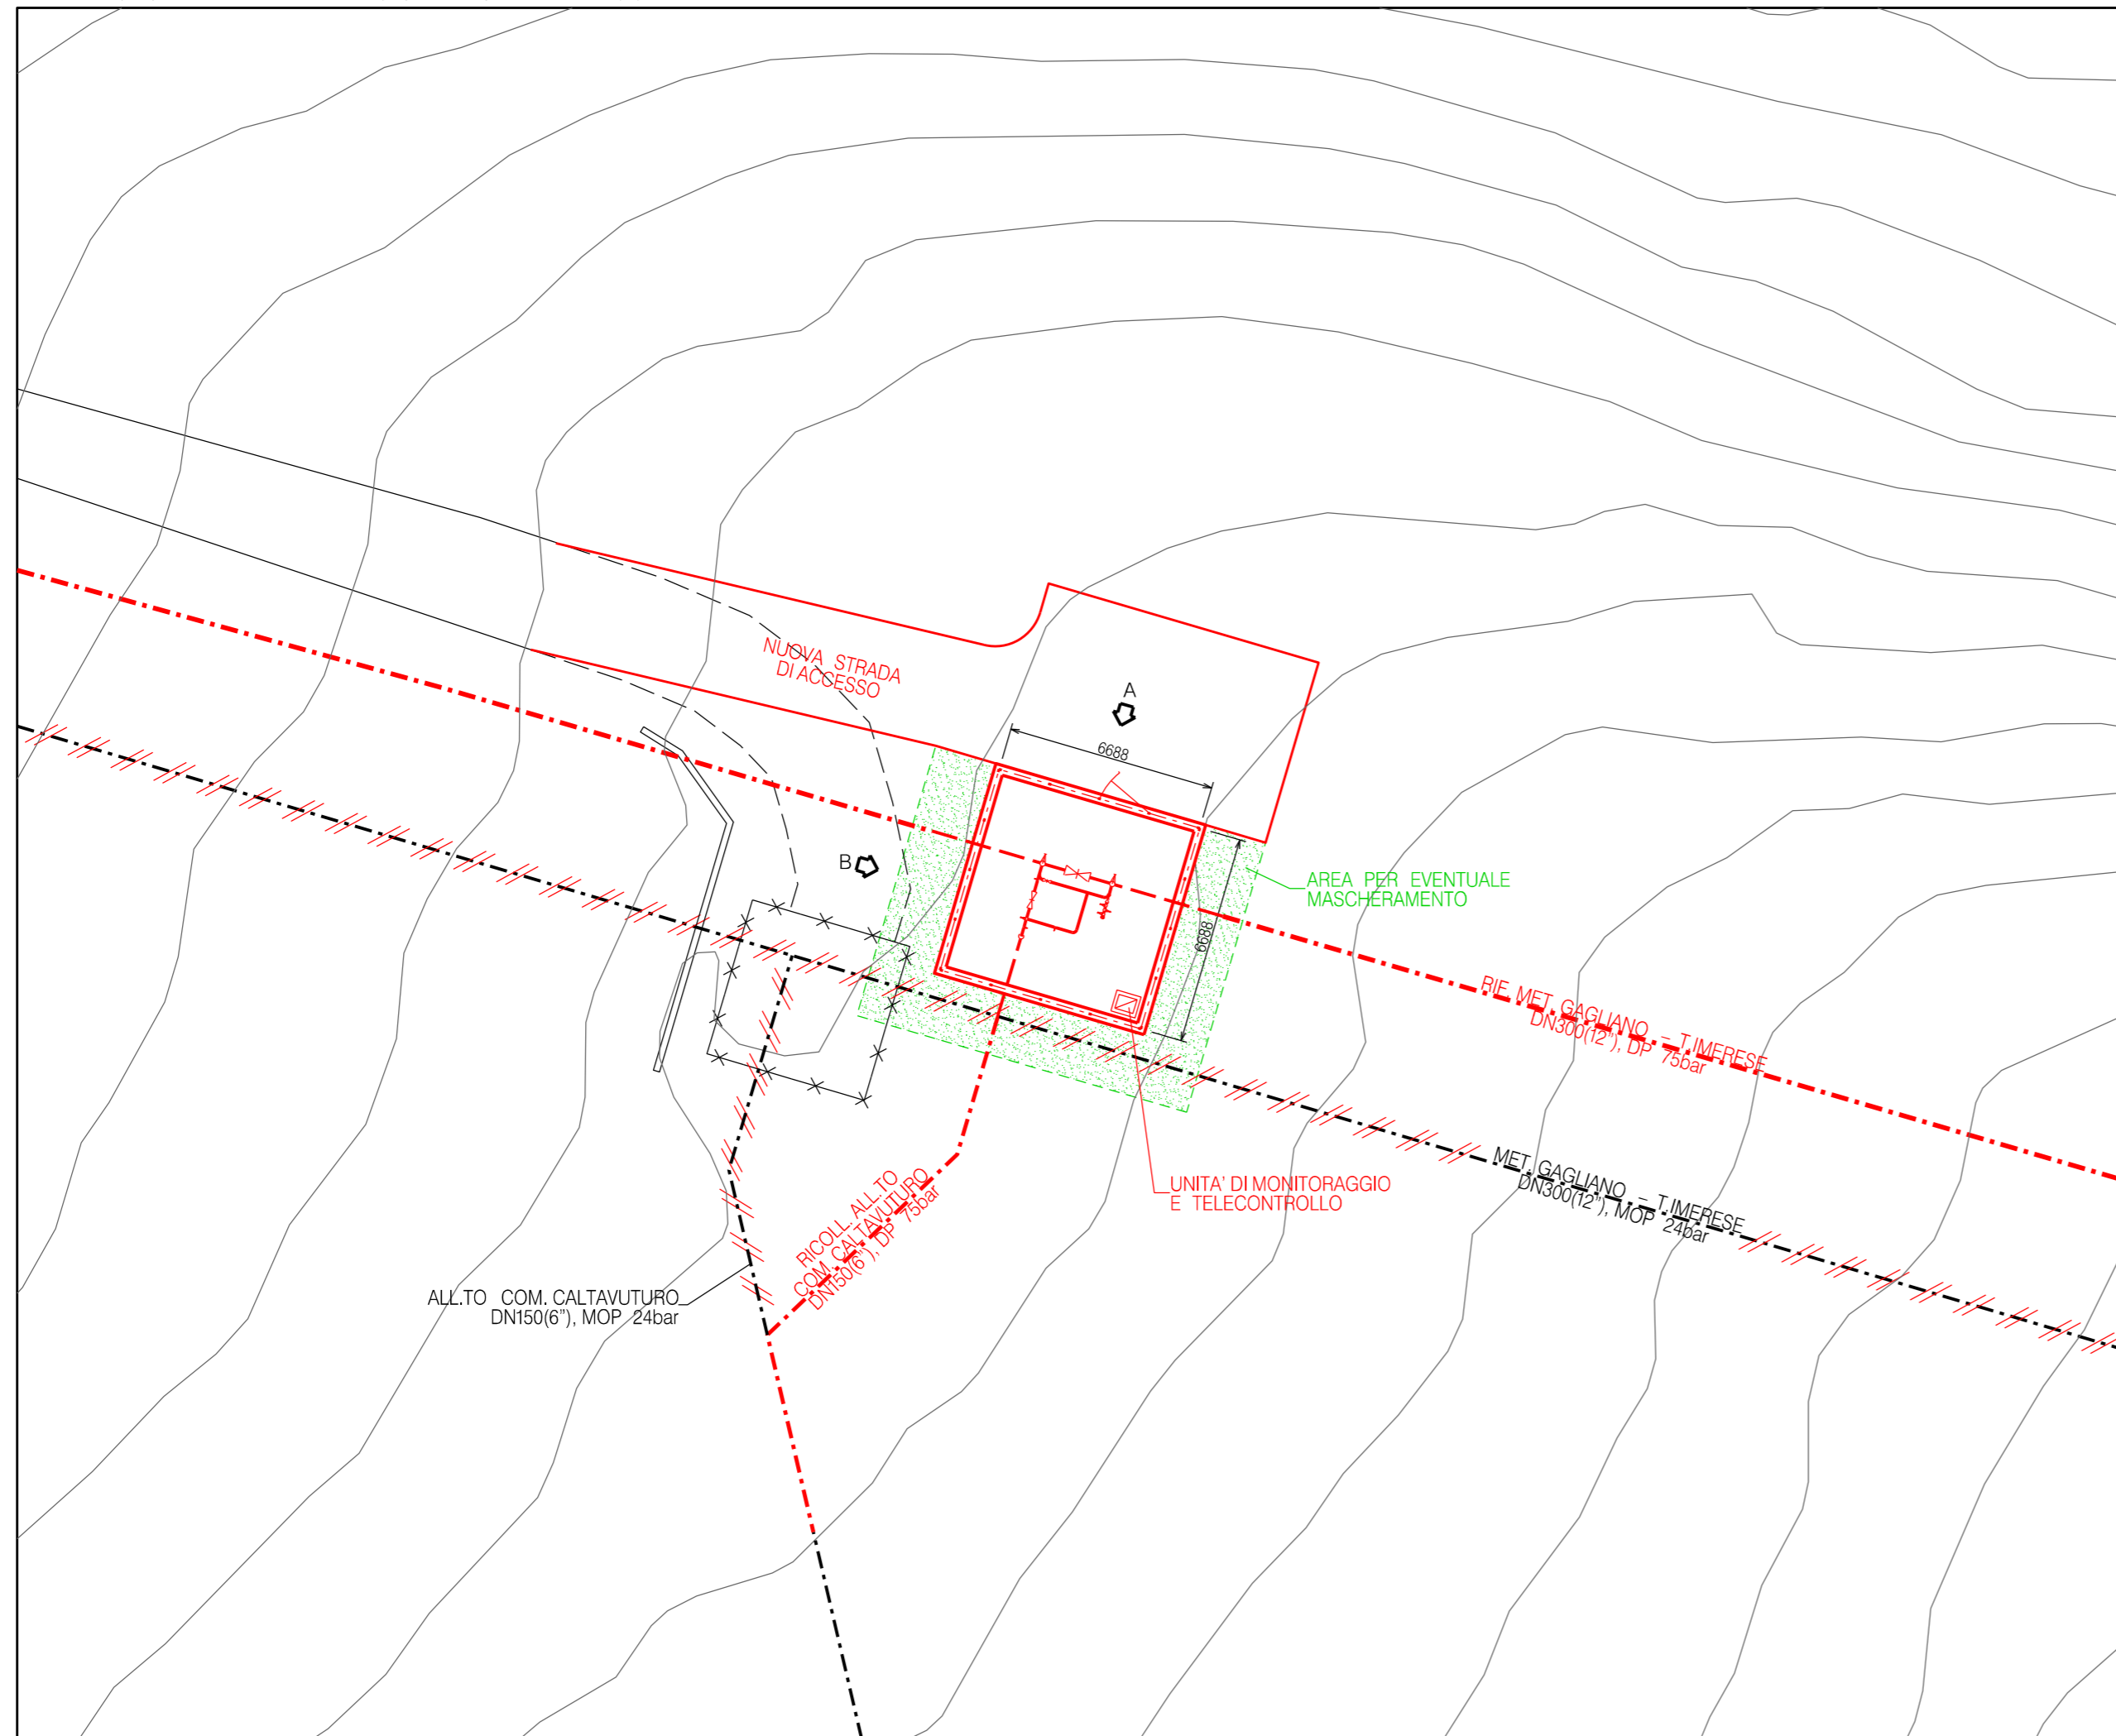


NOTE:


TUTTE LE DIMENSIONI SONO INDICATE IN MILLIMETRI (mm)

LEGENDA:


- OPERE ESISTENTI
- OPERE IN PROGETTO
- /// OPERE DA SMANTELLARE

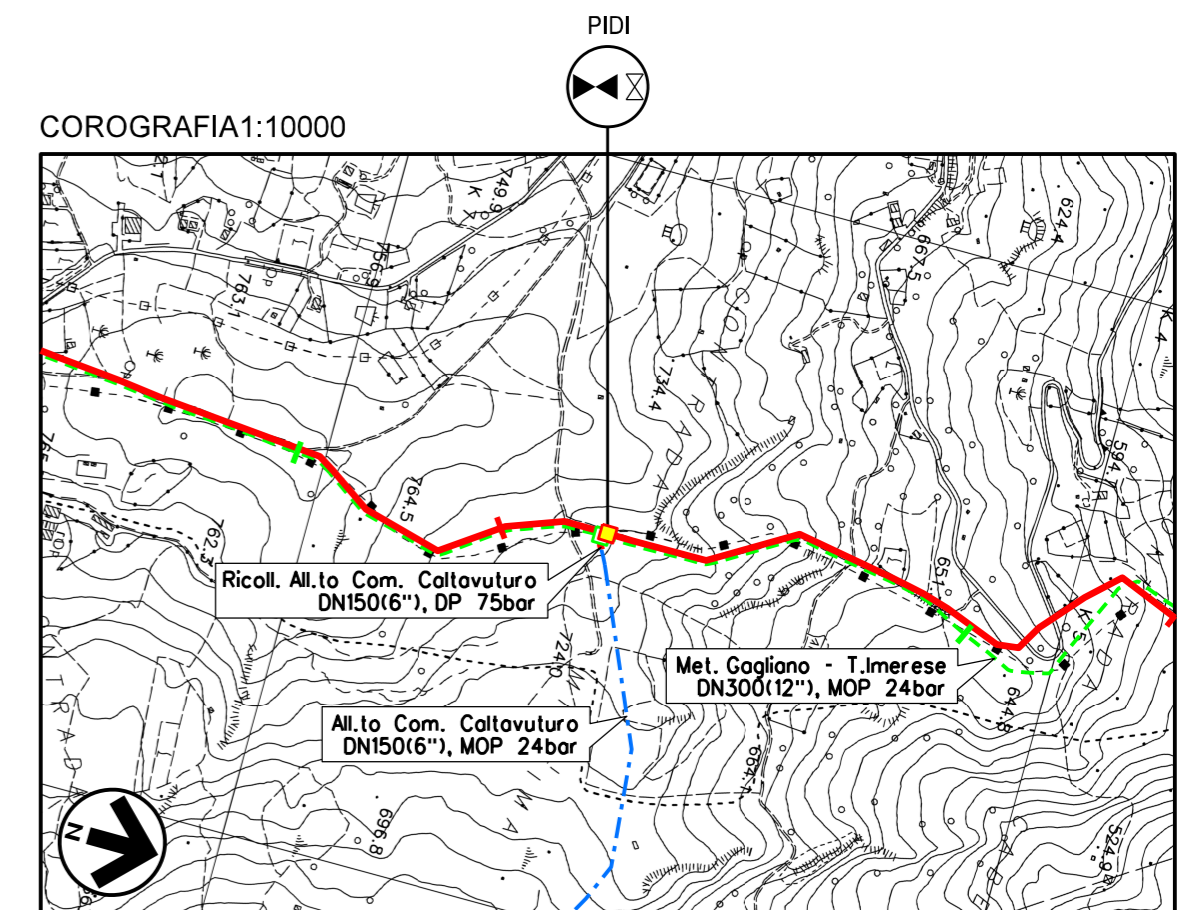

CTR FG. 609150

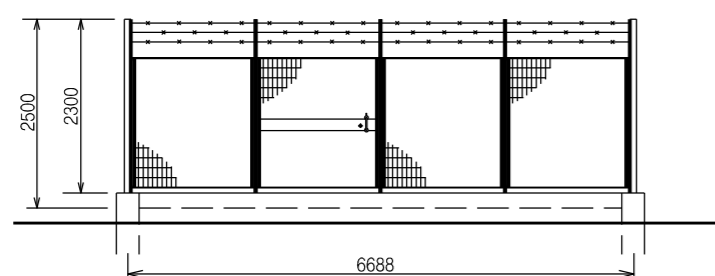

PROSPETTO A – Scala 1:100

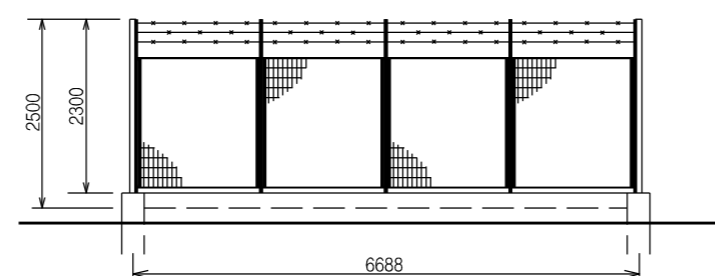

PROSPETTO B – Scala 1:100

DOCUMENTI DI RIFERIMENTO			N.		
00	20-12-19	EMISSIONE	BALLANTE	ANTOGNOLI	PEDINI
INDICE	DATA	REVISIONI	ELABORATO	VERIFICATO	APPROVATO
				Dis. SI-1100	
RIF. MET. GAGLIANO – T.IMERESE DN400(16'')/DN300(12''), DP 75bar (Fase 2)			Fg. 11 di 11		
Intervento 9			Comm. NR/19188		
SCHEDA IMPIANTO – PIDI Com. di SCLAFANI BAGNI (PA), Loc. Contrada Mintima			INDICE 00		
			Scala --		
			Sostituisce il		
			Sostituito dal		